

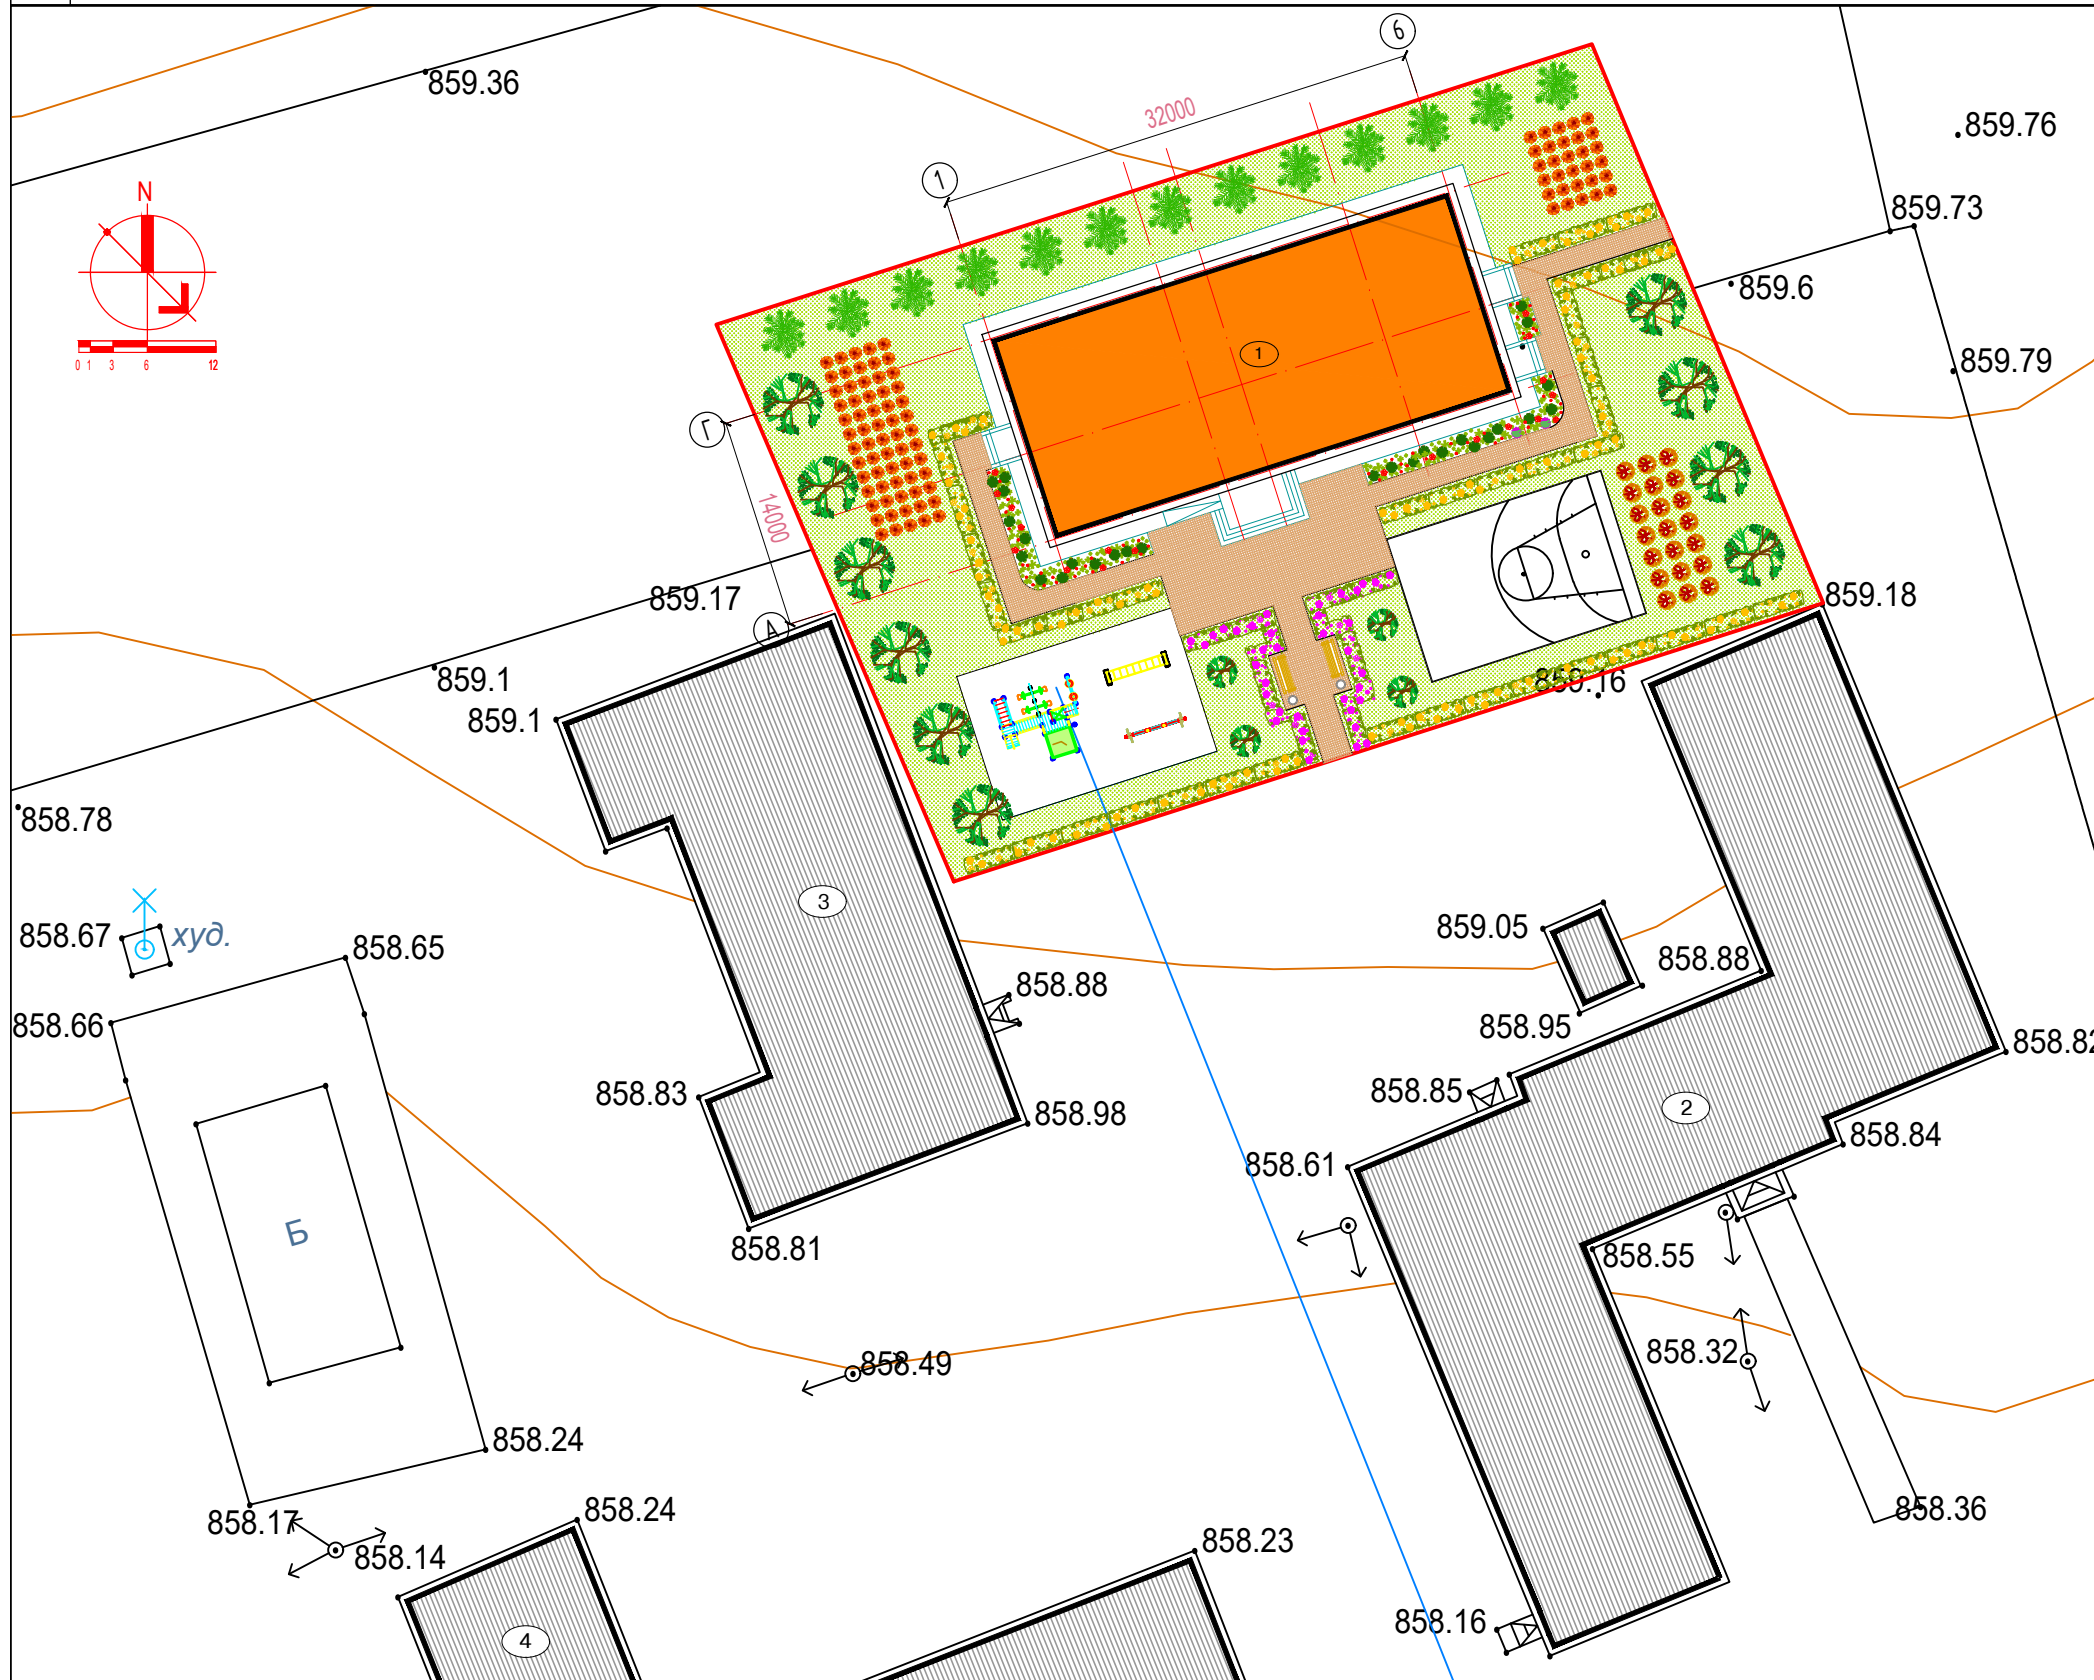
**ҮНДЭСЛЭЛ:**

- Давст сумын Засаг даргын .2019 оны 01 сарын 02 -ны өдрийн А/01 дугаар захирамжаар олгосон 1027м2 газар олголт.
- Увс аймгийн ГХБХБГ азрын боловсруулсан дэвсгэр зураг.
- Аймгийн засаг даргын баталсан 2018 оны 12 сарын 24 өдрийн ЗТ-03/2018 дугаартай зураг төсөв боловсруулах даалгаварыг үндэслэв.



Д/Д	ТОДОРХОЙЛОЛТ:	Тайлбар
1.	100 хүүхдийн дотуур байр	Төлөвлөж буй
2.	Дотуур байр	Одоо байгаа
3.	Хуучин байшин	Одоо байгаа
4.	Сургууль	Одоо байгаа

ЕРӨНХИЙ ТӨЛӨВЛӨГӨӨ М1:500

БАЙРШЛЫН СХЕМ М1:5000



**ТАНИХ ТЭМДЭГ:**

-  Төлөвлөж буй барилга, байгууламж /дэвсгэр зурган дээрх тэмдэглэгээ/
-  Одоо байгаа барилга /дэвсгэр зурган дээрх тэмдэглэгээ/
-  Төлөвлөж буй авто зам, талбай /дэвсгэр зурган дээрх тэмдэглэгээ/
-  Авто зогсоол /дэвсгэр зурган дээрх тэмдэглэгээ/
-  Явган хүний зам /дэвсгэр зурган дээрх тэмдэглэгээ/
-  Төлөвлөгдөж буй ногоон байгууламж /дэвсгэр зурган дээрх тэмдэглэгээ/
-  Төлөвлөж байгаа хашаа, хязгаар /дэвсгэр зурган дээрх тэмдэглэгээ/
-  Бохир усны шугам /дэвсгэр зурган дээрх тэмдэглэгээ/
-  Дулааны шугам /дэвсгэр зурган дээрх тэмдэглэгээ/
-  Цэвэр усны шугам /дэвсгэр зурган дээрх тэмдэглэгээ/
-  Цахилгааны шугам /дэвсгэр зурган дээрх тэмдэглэгээ/