


Д/д	ҮЗҮҮЛЭЛТИЙН НЭР	Хэмжих нэгж	Үзүүлэлт
1	Давхрын тоо	Тоо	2
2	Хүчин чадал	Хүүхэд	100
3	Барилгын эзэлхүүн	m3	1638
4	Барилгажилтын талбай	m2	708
5	Ашигтай талбай	m2	
6	Ажлын талбай	m2	
7	Коэффициент $K1=S_{аж}/S_{аш}$	-	0.68
8	Коэффициент $K2=V_{эз}/S_{аш}$	-	4.59

ӨРӨӨНИЙ ДОТОР ЗАСЛАЛЫН ТОДОРХОЙЛОЛТ				
Өрөөний нэр ба дугаар	Тааз	Хана, хамар хана, багана	Хана, хамар хана, баганын доод хэсэг	
	Заслалын төрөл	Заслалын төрөл	Заслалын төрөл	Өндөр /м/
Гонх, хонгил, шатны талбай, вестбюль, хүүхдийн өрөө, багшийн өрөө, эмчийн өрөө, ажилчдын хувцас солих өрөө, номын сан, хооллох заал, цахилгааны шит, дулааны үзэл.	Тэгшилгээ хийж цагаан өнгийн эмульсийн бүдгээр бүднэ	Сайн чанарын шавардлага хийж эмульсийн бүдгээр бүднэ	Сайн чанарын шавардлага хийж цайвар өнгийн тосон бүдгээр 2 дахин бүднэ	2.1м
Халуун цех, бэлтгэл, угаалга, хүнсний агуулахууд, ариун цэврийн өрөө, душ, хувцас угаах өрөө	Тэгшилгээ хийж цагаан өнгийн эмульсийн бүдгээр бүднэ	Сайн чанарын шавардлага хийж эмульсийн бүдгээр бүднэ	Цайвар өнгийн дотор өнгөлгөөний керамик хавтангаар өнгөлнө.	2.1м

ЕРӨНХИЙ СХЕМ

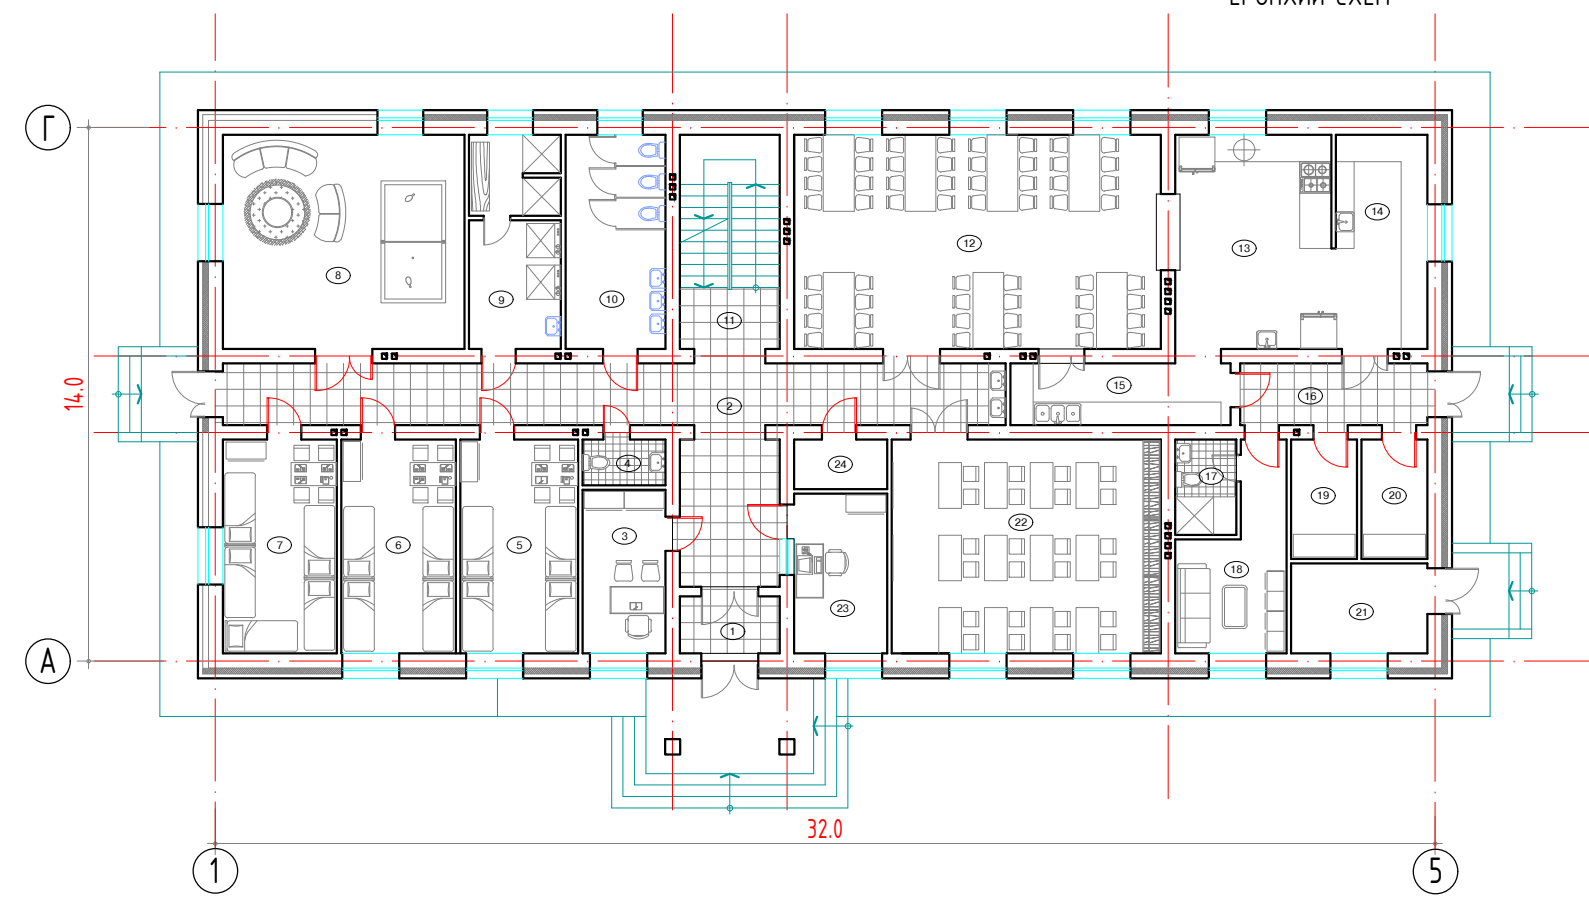

ОГТЛОЛ

