


1-Р ДАВХРЫН
ТЕХНОЛОГИЙН
БАЙГУУЛАЛТ
М1:100

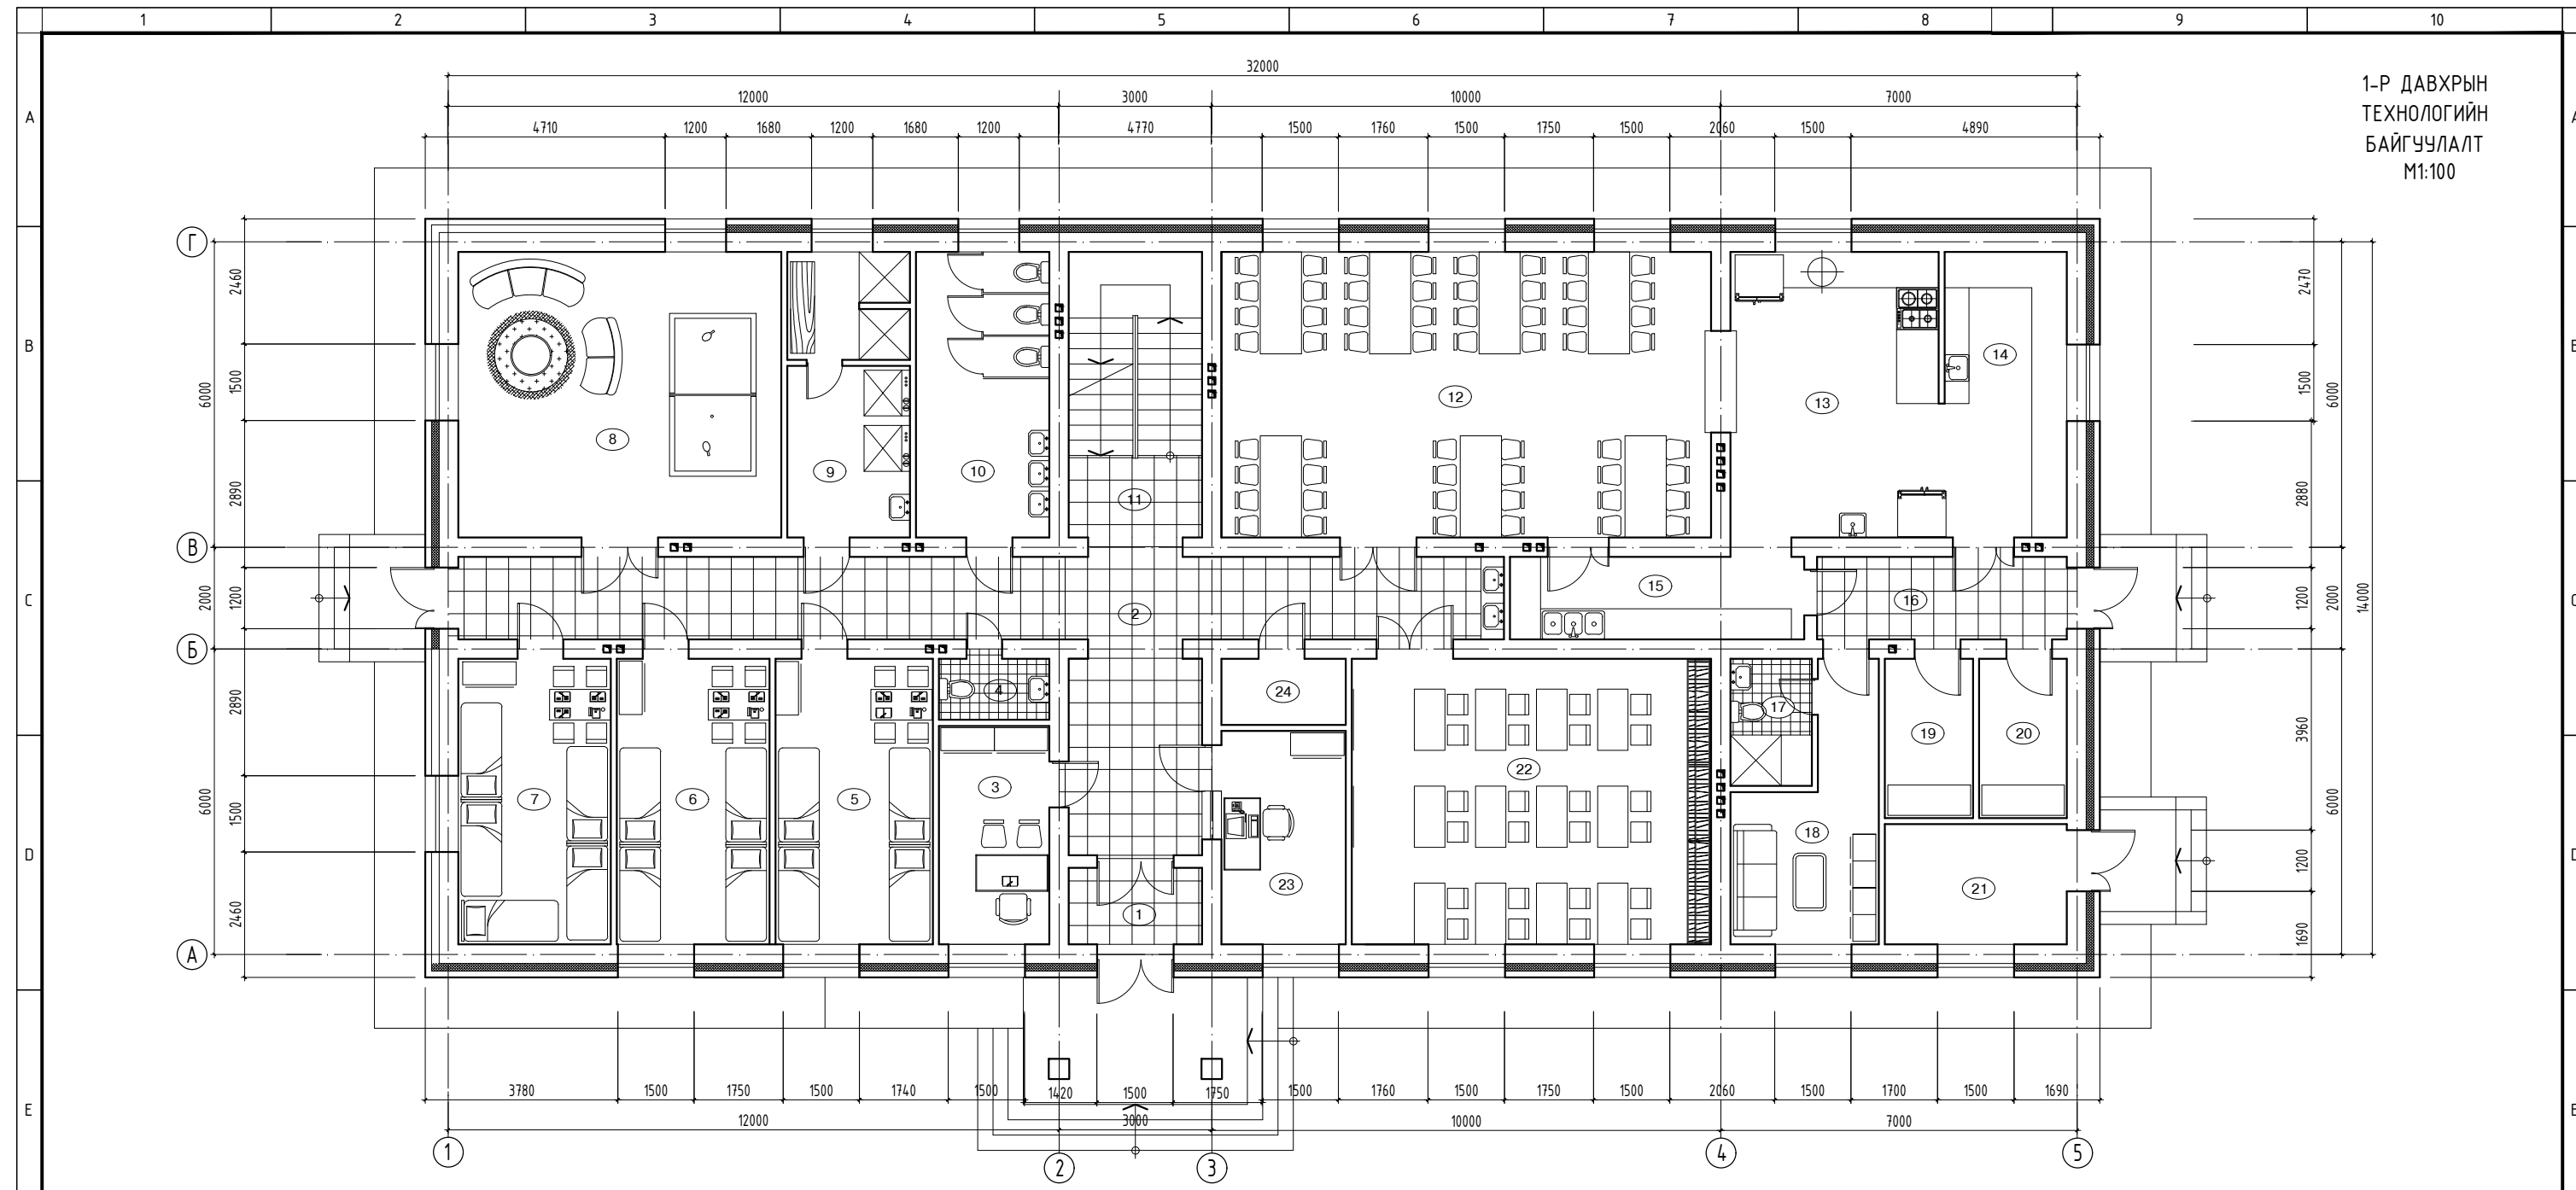

ДД	ӨРӨӨНИЙ НЭР	Талбай м ²	6	Хүүхдийн өрөө	17.00	13	Халуун цех	23.71				
			7	Хүүхдийн өрөө	17.00	14	Бэлтгэл	13.69				
1	Гонх	4.60	8	Тоглох өрөө	36.13	15	Угаалга	9.58	20	Агуулах	5.56	
2	Хонгил	59.00	9	Душ, хувцас угаах өрөө	13.19	16	Хонгил	8.93	21	Дулааны үзэл	8.43	
F	3	Эмчийн өрөө	9.48	10	Ариун цэврийн өрөө	14.87	17	Ариун цэврийн өрөө	4.00	22	Номын сан	39.89
	4	Ариун цэврийн өрөө	2.73	11	Шатны талбай	15.69	18	Ажилчдын хувцас солих өрөө	12.01	23	Жижүүрийн өрөө	10.39
	5	Хүүхдийн өрөө	17.00	12	Хооллох заал	54.25	19	Агуулах	5.56	24	Цахилгаан шит	3.33