



- Цементэн хавтан-2үе
- 100мм-ийн эрдэс хөвөн дулаалга
- OSB хавтан -12мм
- 100мм-ийн эрдэс хөвөн дулаалга
- Гипсэн хавтан -1үе /галд тэсвэртэй/


ХҮЗҮҮВЧИЙН БАЙГУУЛАЛТ М1:100

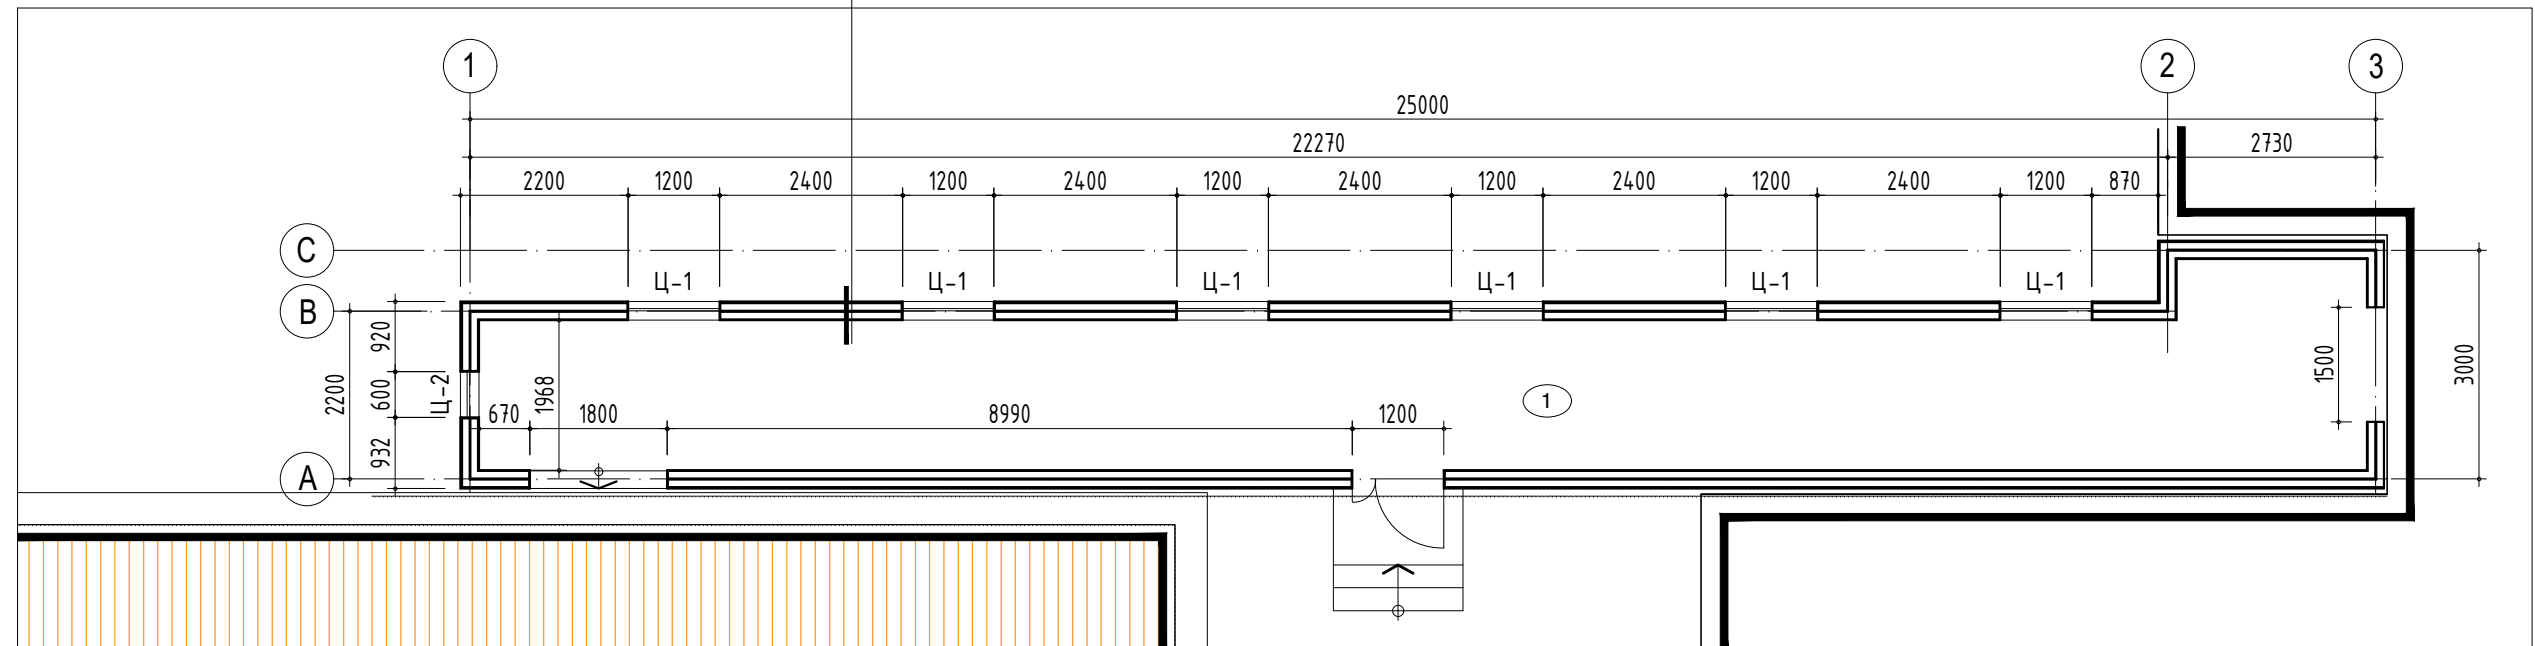

ДЭЭВРИЙН БАЙГУУЛАЛТ М1:100

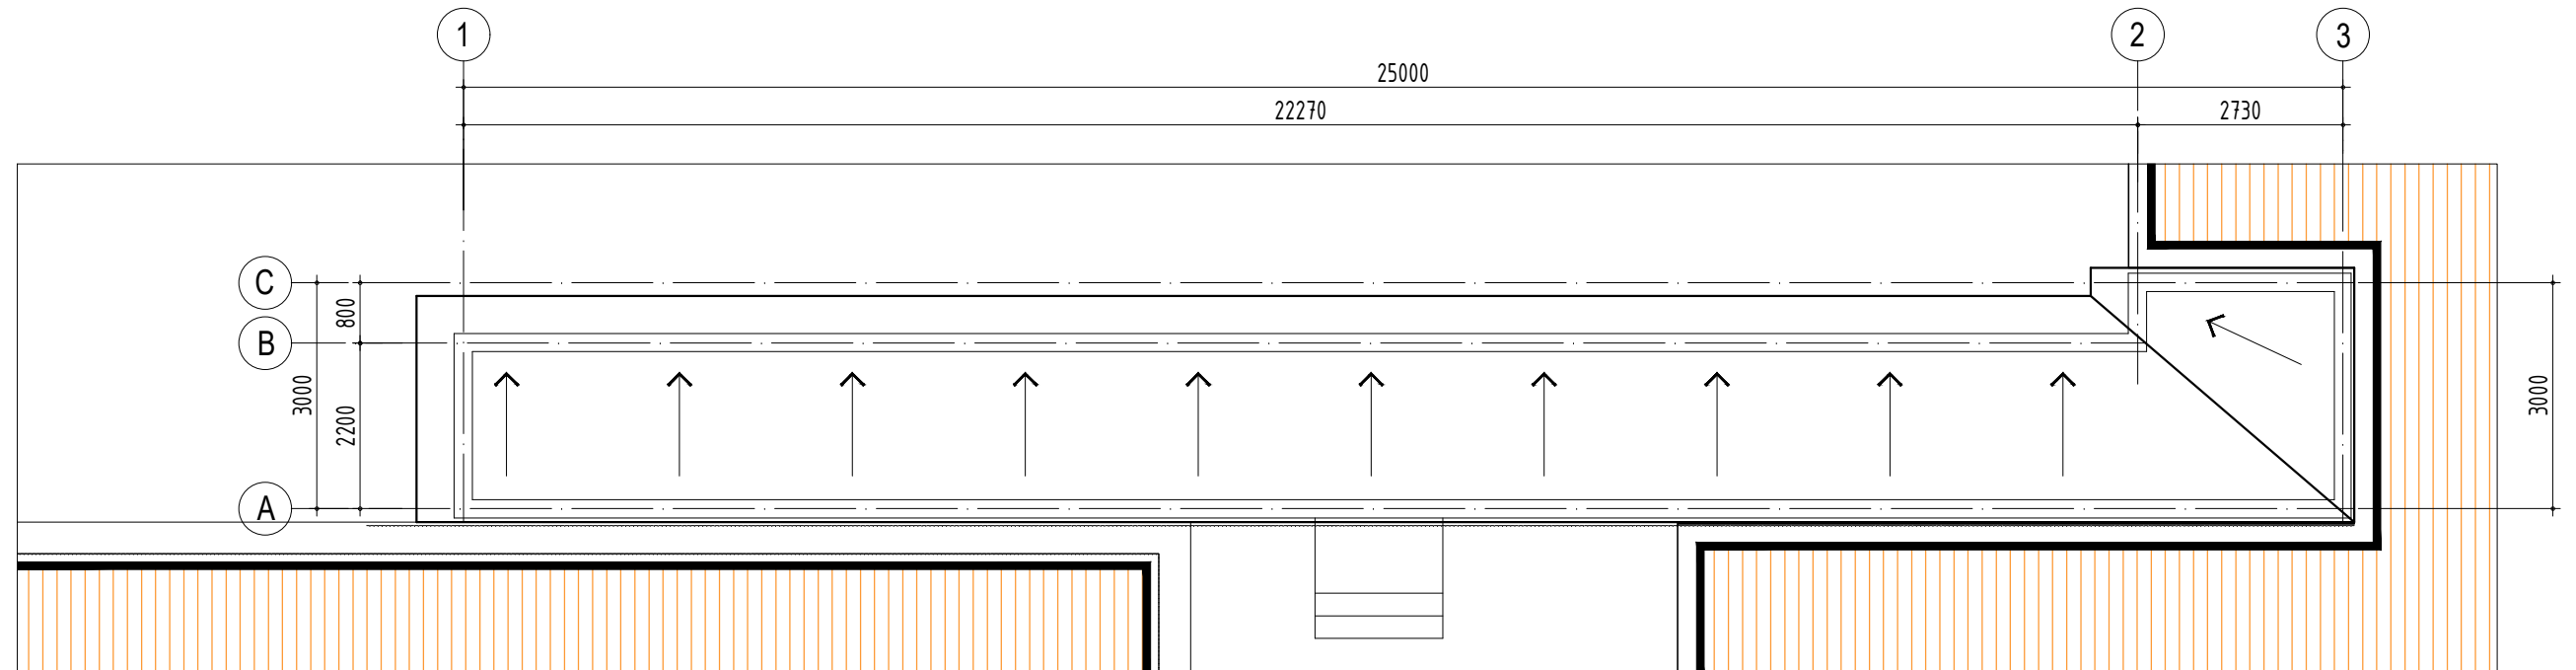

ДД	ӨРӨӨНИЙ НЭР	Талбай м <sup>2</sup>
1	Хүзүүвч	52.54

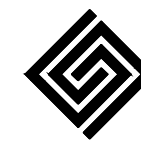

"ГАНДИРС-ОД"ХХК

Говьсүмдэр аймаг Сүмдэр сум  
150 ХҮҮХДИЙН ЦЭЦЭРЛЭГИЙН ХҮЗҮҮВЧНИЙ БАРИЛГА

БАЙГУУЛАЛТ

Архитектор	Д.Гэрэлт-Од	ЕГ шифр: GOD-01/2019	Масштаб: М1:100	Үе шат: А.3
Гүйцэтгэсэн	Д.Гэрэлт-Од	ТГ шифр:	Зургийн дугаар: БА-2	Огноо: 2019 он
Шалгасан	Н.Энхсайхан			Хуудас: 5