

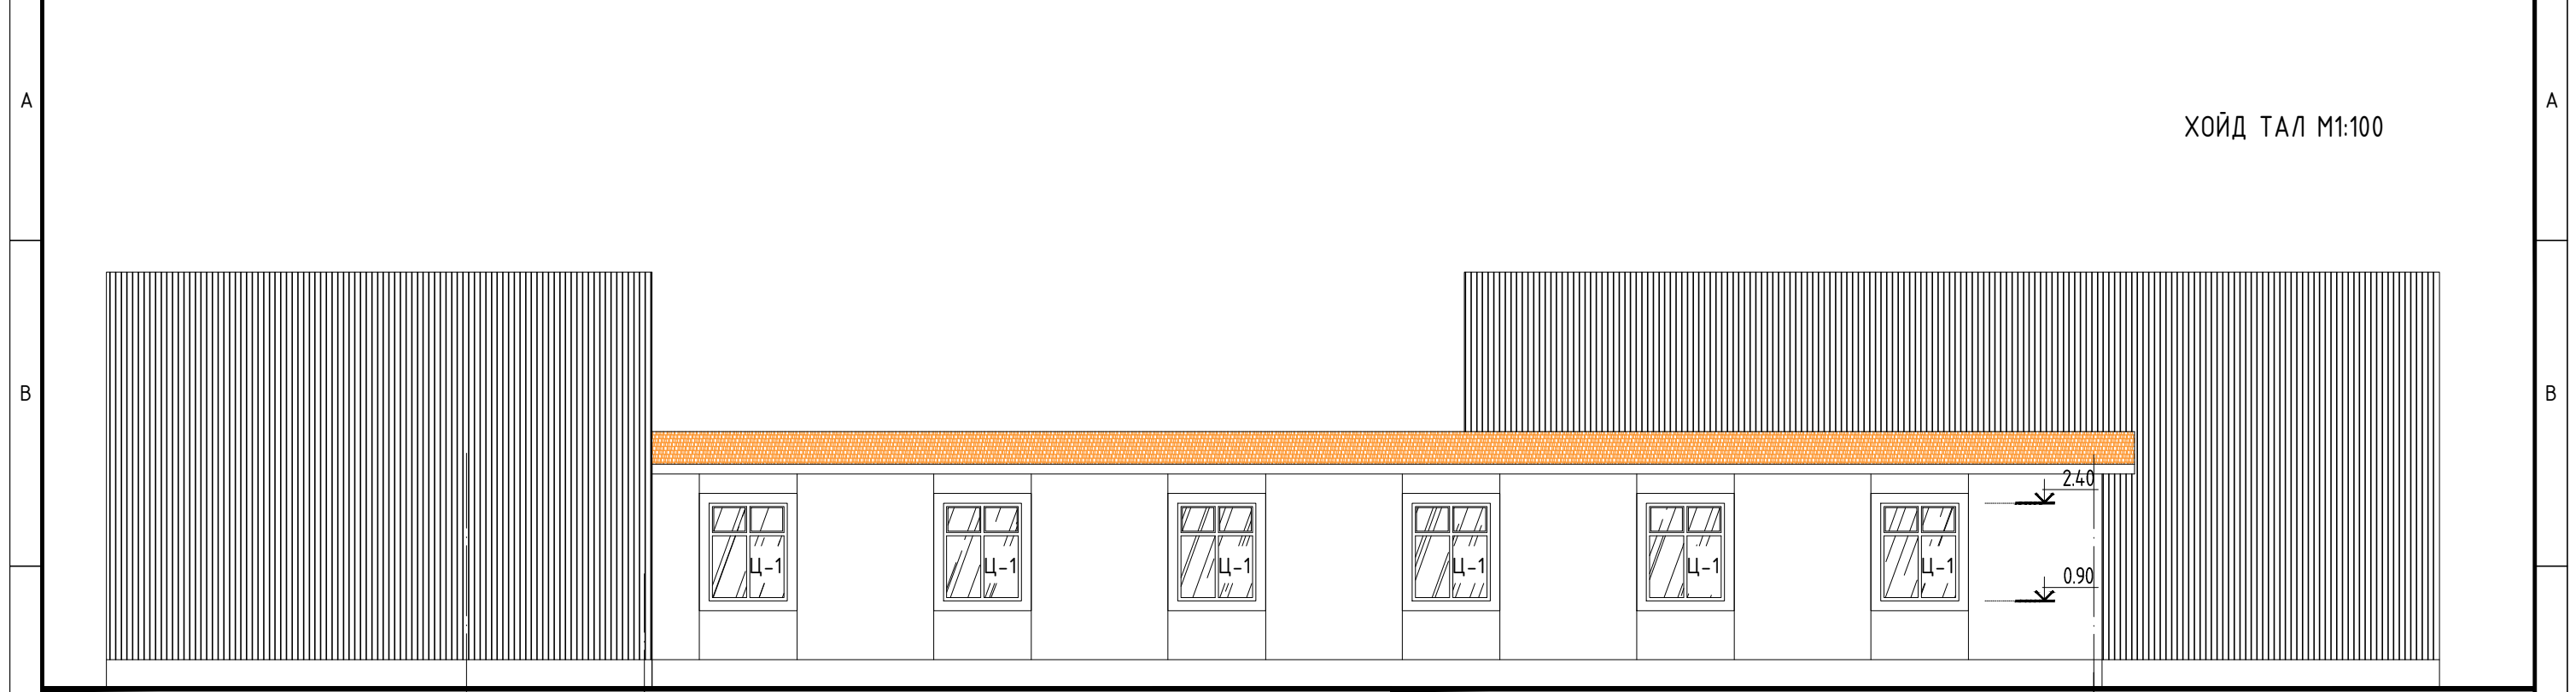


1 2 3 4 5 6 7 8

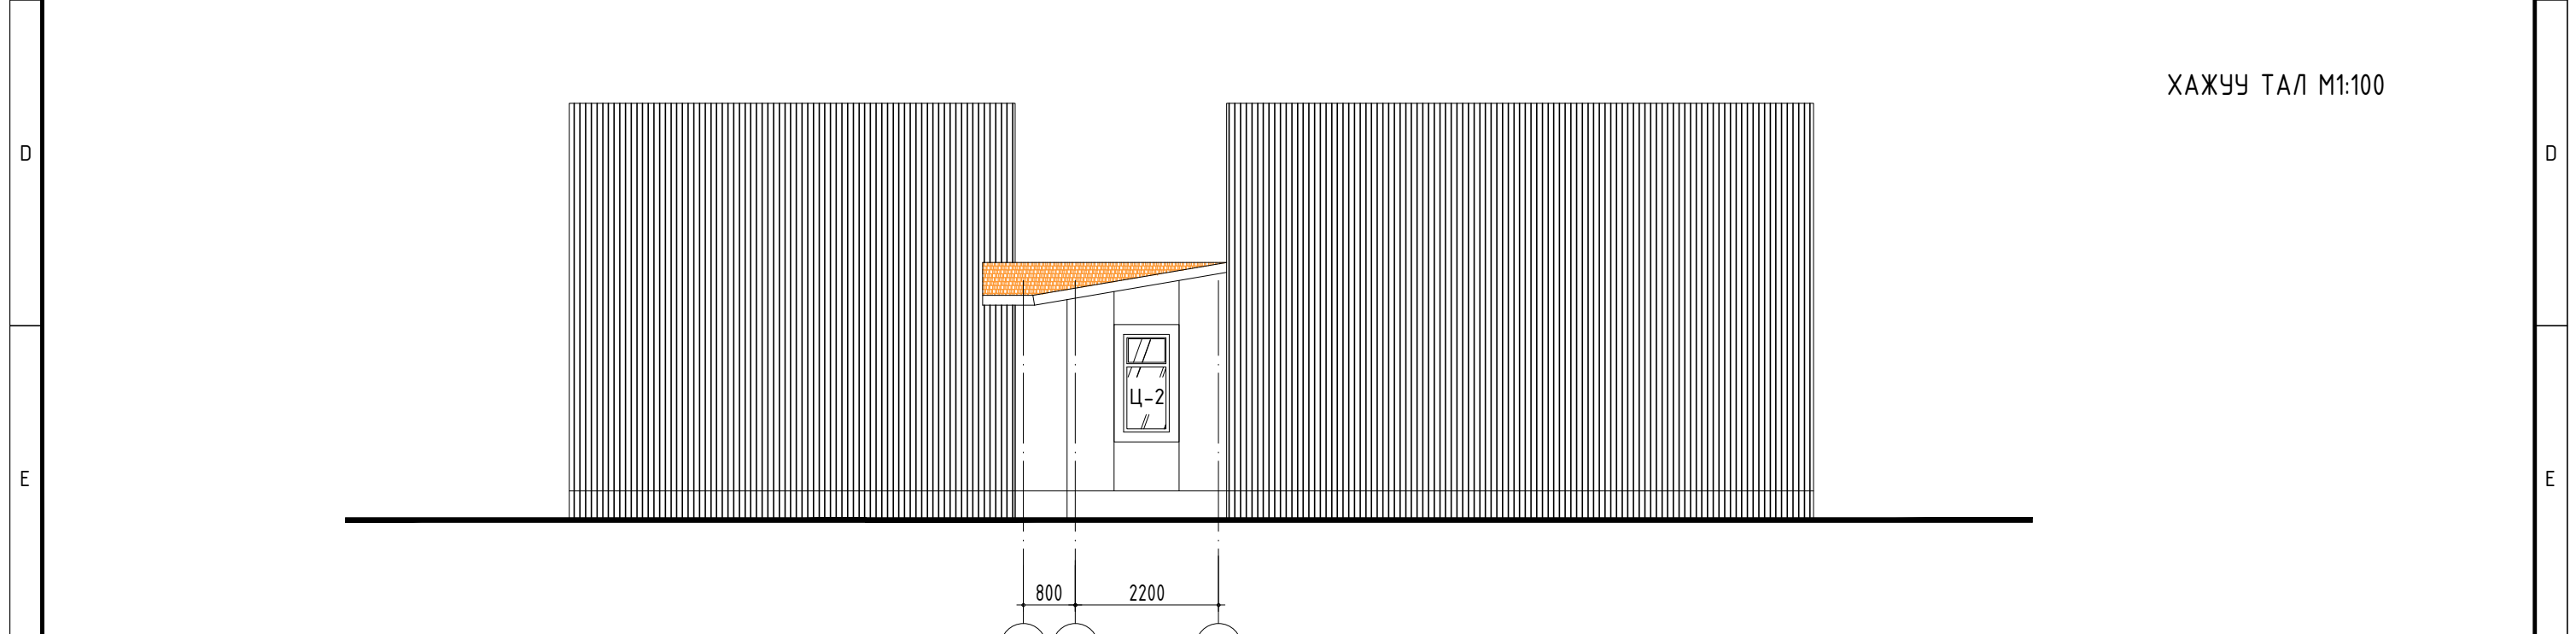


ХОЙД ТАЛ М1:100

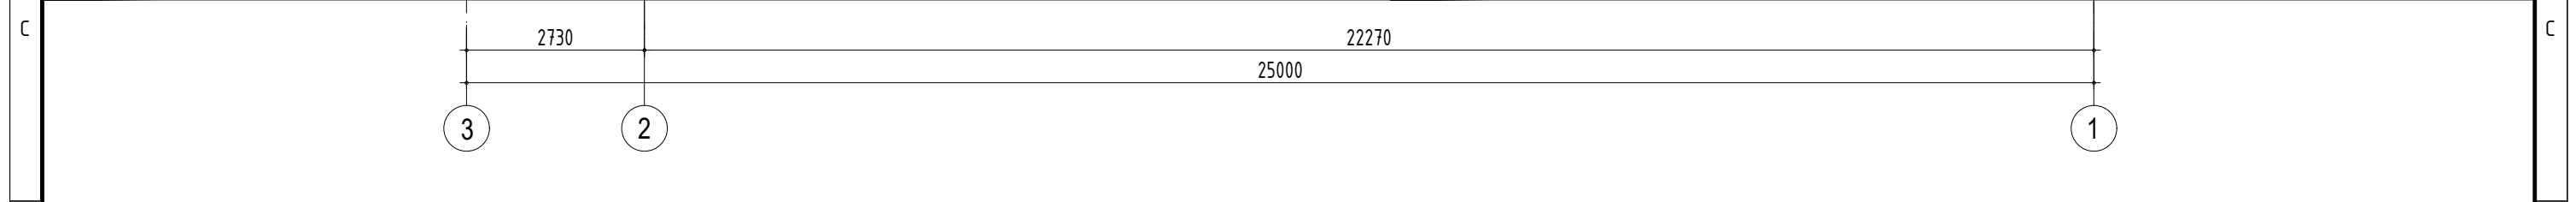

ХАЖУУ ТАЛ М1:100



	Говьсүмбэр аймаг Сүмбэр сум 150 ХҮҮХДИЙН ЦЭЦЭРЛЭГИЙН ХҮЗҮҮВЧНИЙ БАРИЛГА				
	ХОЙД ТАЛ, ХАЖУУ ТАЛ				Үе шат: А.3
	Архитектор	Д.Гэрэлт-Од	ЕГ шифр: GOD-01/2019	Масштаб: М1:100	Огноо: 2019 он
	Гүйцэтгэсэн	Д.Гэрэлт-Од	ТГ шифр:	Зургийн дугаар: БА-3	Хуудас: 5
"ГАНДИРС-ОД"ХХК	Шалгасан	Н.Энхсайхан			

1 2 3 4 5 6 7 8 А3