



НҮҮР ТАЛ М1:100

- Черепизэн дээвэр
- Чур ус тусгаарлагч пергамин
- OSB хавтан 1220x2440 δ=50мм жин 286кг/м2 марк Canadian OSB стандарт
- Гальвинжуулсан төмөр каркас δ=0,4мм жин 286кг/м2
- Дулаалга ISOVER хавтан δ=50мм жин 0,23ватт/м2с EN ISO 9001:2000
- OSB хавтан 1220x2440 δ=50мм жин 286кг/м2 марк Canadian OSB стандарт
- Дулаалга ISOVER хавтан δ=50мм жин 0,23ватт/м2с EN ISO 9001:2000
- Чур ус тусгаарлагч пергамин
- Гальвинжуулсан төмөр каркас δ=0,4мм жин 286кг/м2
- Гипсэн хавтан δ=15мм жин 22кг/м2 марк APR1200

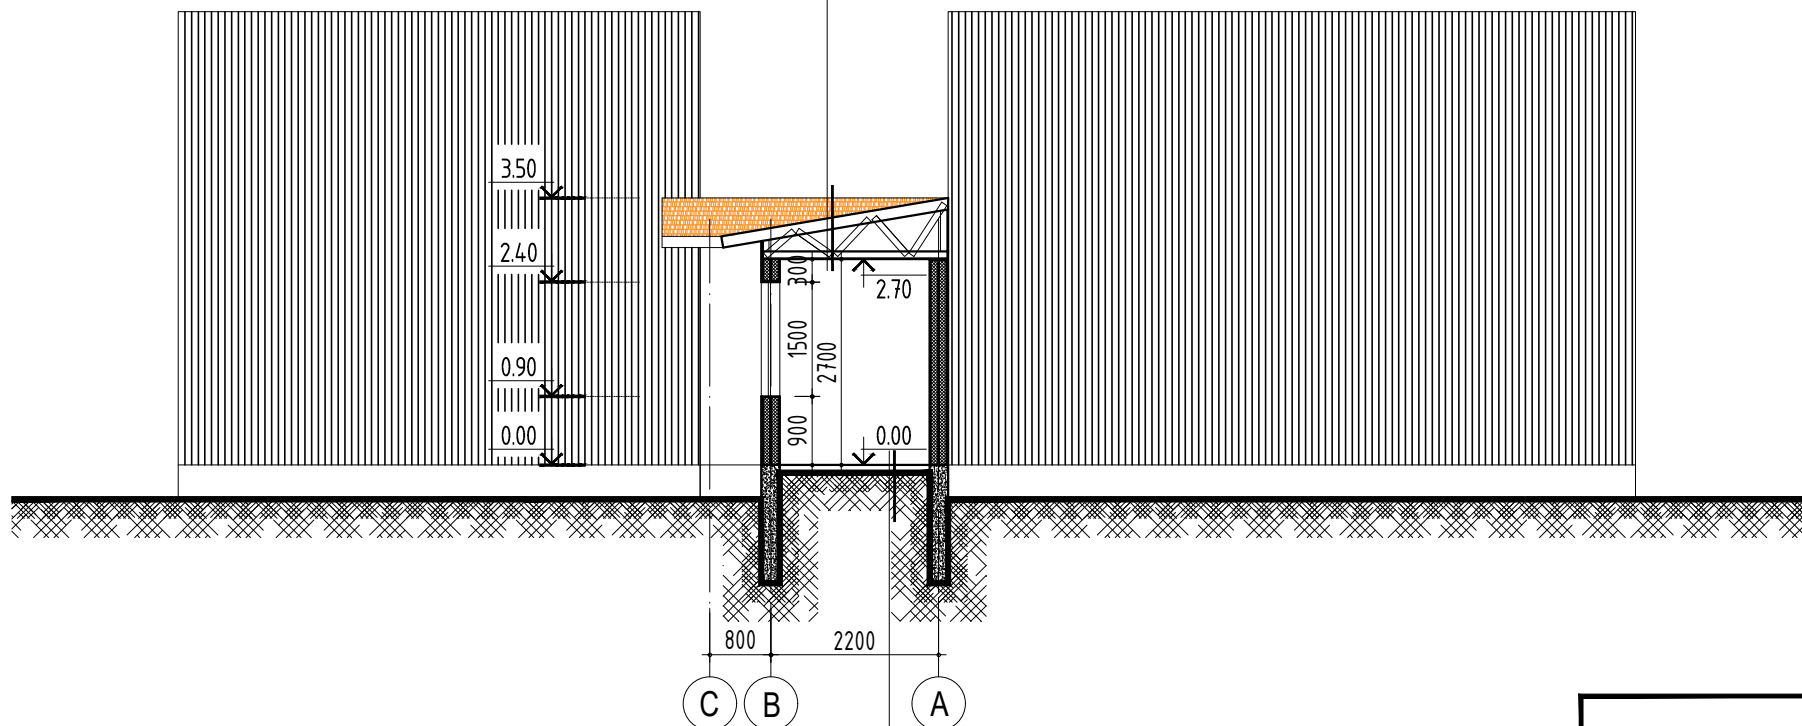

- Чулуун хавтан / хальтарч гулгахгүй /
- Багсармал 30мм
- Чур ус тусгаарлагч 1 үе
- Цементэн тэгшилгээ 10мм
- Бетон шал 100мм
- Нягтруулсан хөрс

	Говьсүмбэр аймаг Сүмбэр сум 150 ХҮҮХДИЙН ЦЭЦЭРЛЭГИЙН ХҮЗҮҮВЧНИЙ БАРИЛГА				
	НҮҮР ТАЛ, ОГТЛОЛ				Үе шат: А.3
	Архитектор	Д.Гэрэлт-Од	ЕГ шифр: GOD-01/2019	Масштаб: М1:100	Огноо: 2019 он
	Гүйцэтгэсэн	Д.Гэрэлт-Од	ТГ шифр:	Зургийн дугаар: БА-4	Хуудас: 5
"ГАНДИРС-ОД"ХХК	Шалгасан	Н.Энхсайхан			