


ҮНДЭСЛЭЛ.
 - Аймгийн Засаг даргын 2011 оны 10 сарын 20-ны өдрийн А/330 дугаар захирамжаар олгосон газар олголт.
 - "....." ХХК-нд 2012 онд боловсруулсан дэвсгэр зураг.
 - Хот тосгоны төлөвлөлт барилгажилтын нор ба дүрэм БНБД 30.01.04-ийн 29 зүйлийг үндэслэн ерөнхий төлөвлөгөөний зургийг гүйцэтгэв.

Д/Д	ТОДОРХОЙЛОЛТ:	Тайлбар
1.	150 хүүхдийн цэцэрлэг	Төлөвлөж буй
2.	Хүзүүвч	Төлөвлөж буй
3.	150 хүүхдийн цэцэрлэг	Одоо байгаа
4.	640 хүүхдийн сургууль	Одоо байгаа

ЕРӨНХИЙ ТӨЛӨВЛӨГӨӨ М1:500

БАЙРШЛЫН СХЕМ М1:5000

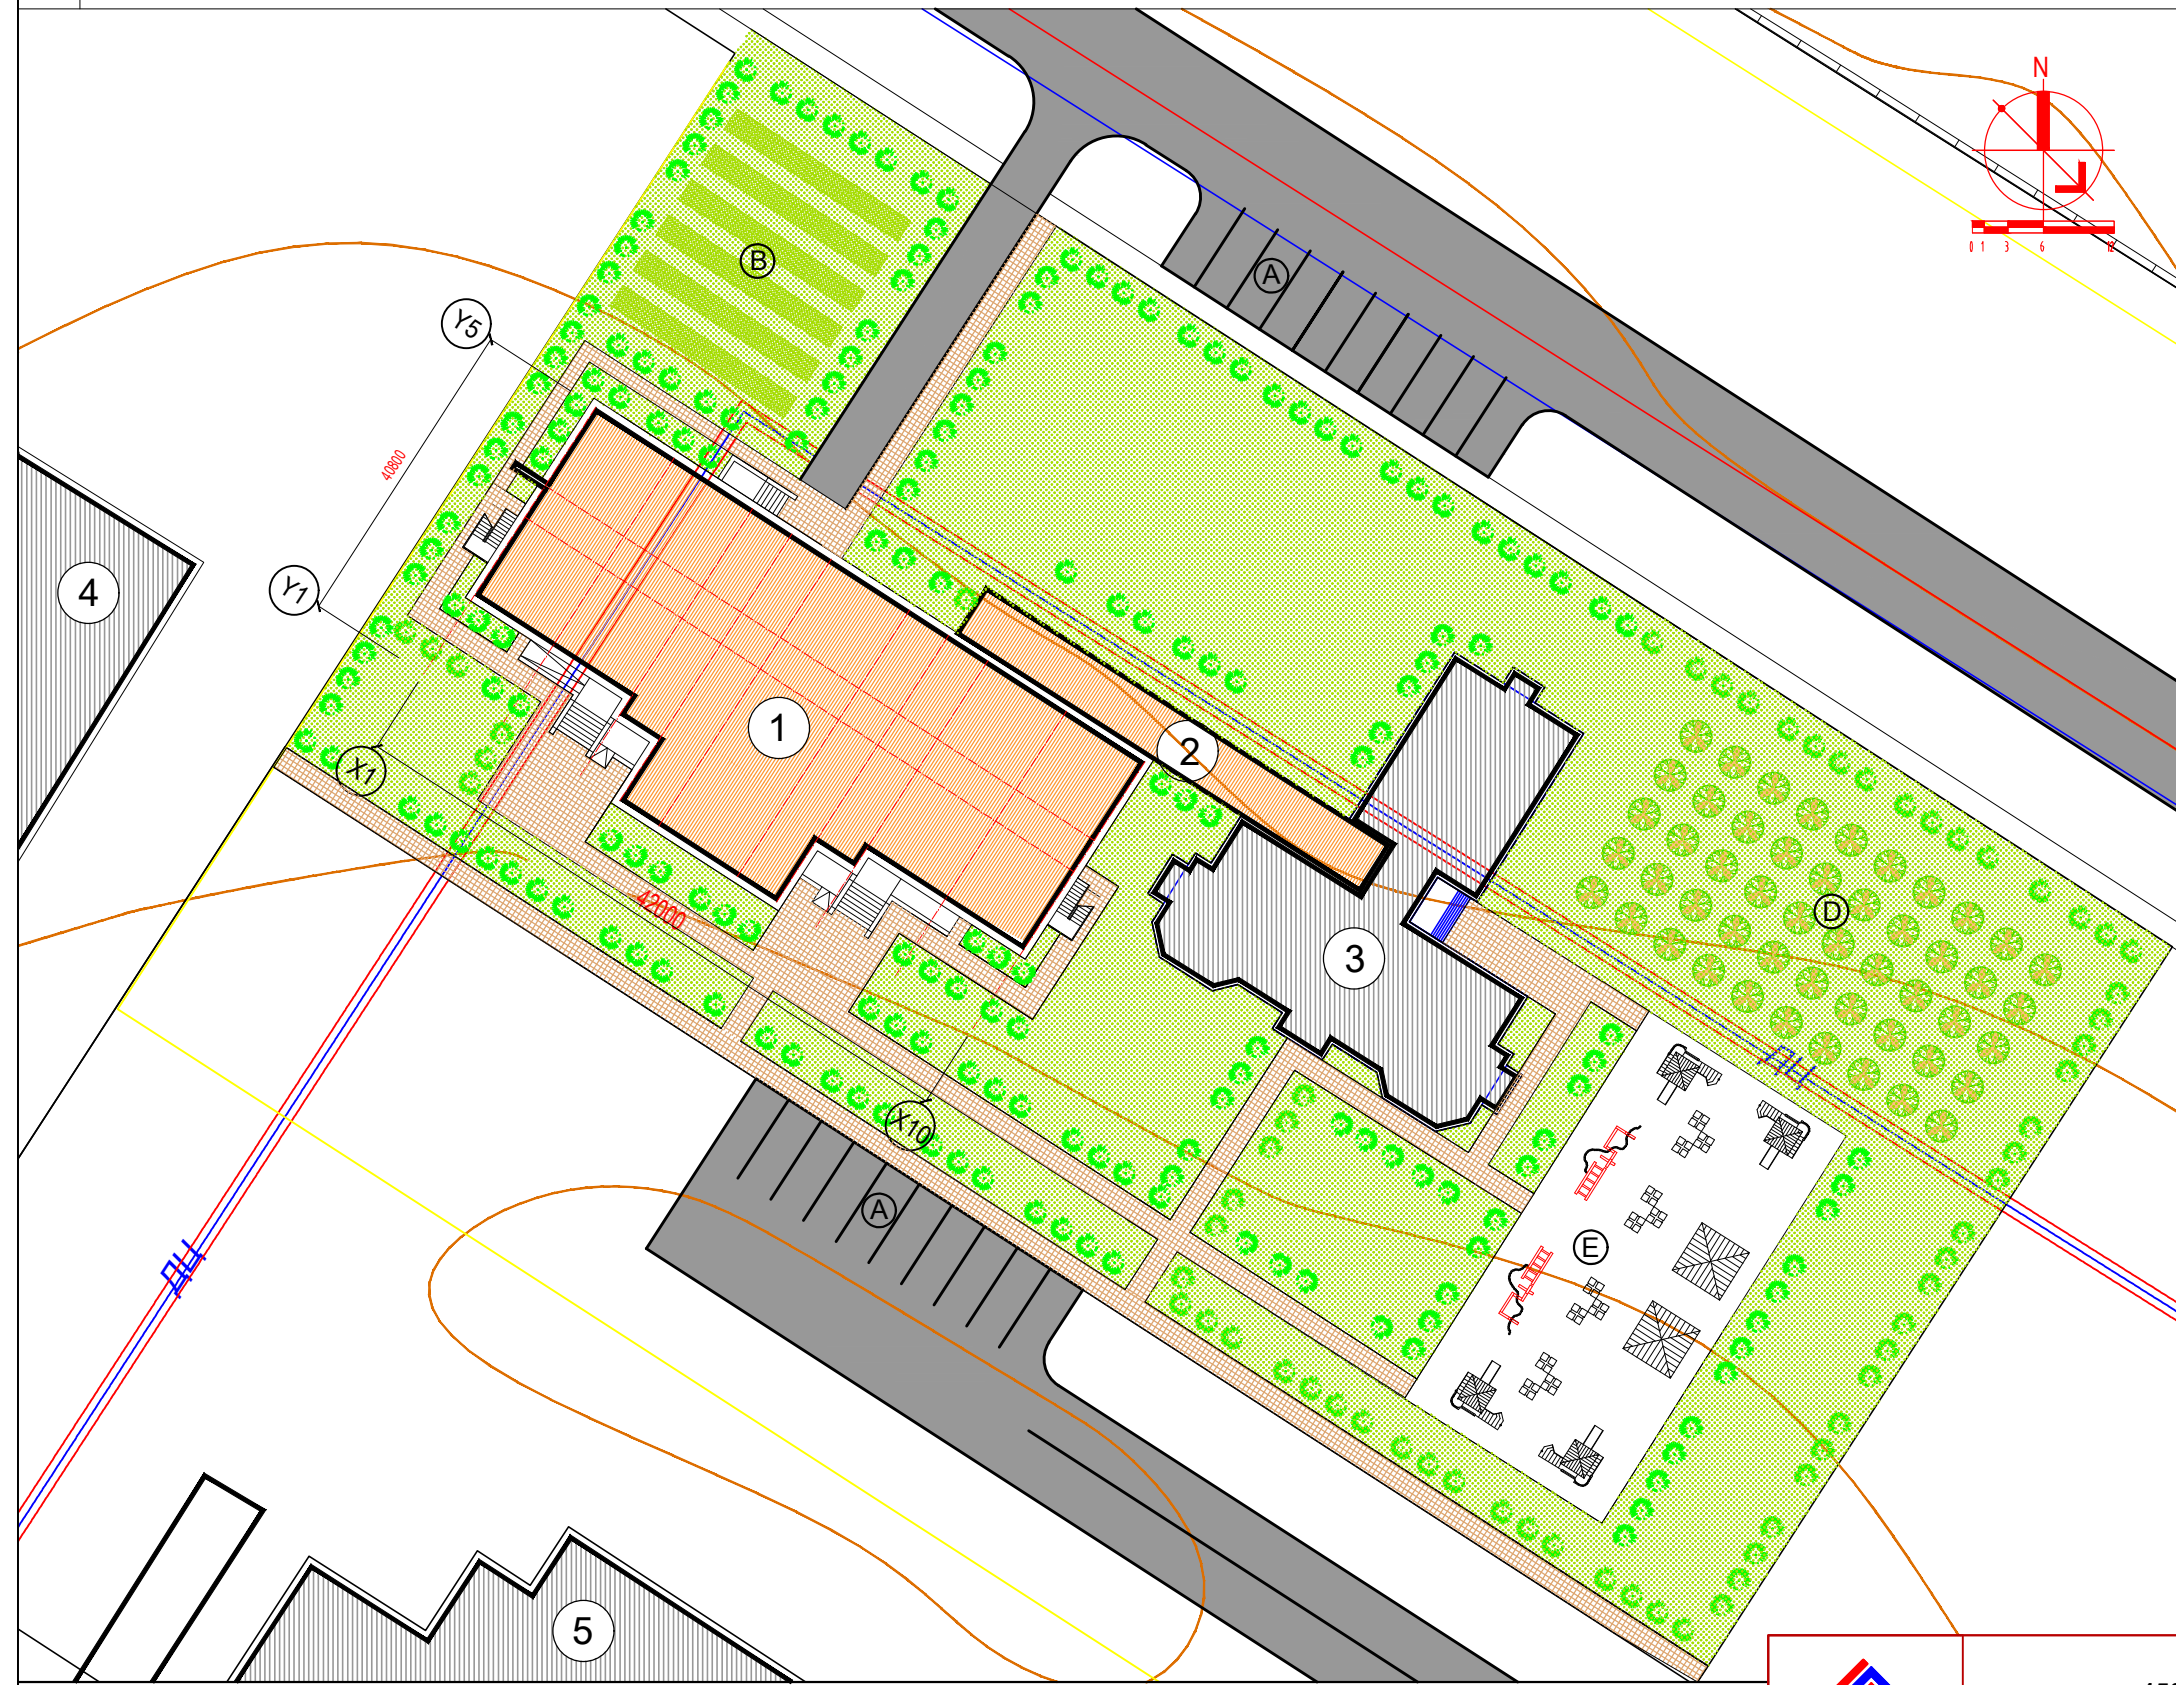

Төлөвлөж буй газар

Нутгийн удирдлагын ордон

Мэргэжил сургалт үйлдвэрлэлийн төв

ТАНИХ ТЭМДЭГ:

- Төлөвлөж буй барилга, байгууламж /дэвсгэр зурган дээрх тэмдэглэгээ/
- Одоо байгаа барилга /дэвсгэр зурган дээрх тэмдэглэгээ/
- Төлөвлөж буй авто зам, талбай /дэвсгэр зурган дээрх тэмдэглэгээ/
- Авто зогсоол /дэвсгэр зурган дээрх тэмдэглэгээ/
- Явган хүний зам /дэвсгэр зурган дээрх тэмдэглэгээ/
- Төлөвлөгдөж буй ногоон байгууламж /дэвсгэр зурган дээрх тэмдэглэгээ/
- Төлөвлөж байгаа хашаа, хязгаар /дэвсгэр зурган дээрх тэмдэглэгээ/
- Бохир усны шугам /дэвсгэр зурган дээрх тэмдэглэгээ/
- Дулааны шугам /дэвсгэр зурган дээрх тэмдэглэгээ/
- Цэвэр усны шугам /дэвсгэр зурган дээрх тэмдэглэгээ/
- Цахилгааны шугам /дэвсгэр зурган дээрх тэмдэглэгээ/

ТАЙЛБАР:
 А - Авто зогсоол
 В - Ногооны талбай
 Е - Тоглоомын талбай
 D - Жимсний мод (өргөсгүй)

 "ГАНДИРС-ОД" ХХК tel.99081230	ГОВЬСҮМБЭР АЙМАГ СҮМБЭР СУМ 150 ХҮҮХДИЙН ЦЭЦЭРЛЭГИЙН БАРИЛГА				Е.Т		
	Захирал	О.Цэдэнбаатар			ЕРӨНХИЙ ТӨЛӨВЛӨГӨӨ		
	Гүйцэтгэсэн	Д.Гэрэлт-Од					
	Архитектор	Д.Гэрэлт-Од	ЕГ шифр	GOD 18/2013	үе шат	хуудас	бүх хуудас
	Шалгасан	Б.Түмэн-Өлзий	ТГ шифр	A3	1	5	
				Масштаб 1:500 2013 оны 07-р сар			