


2-р ДАВХРЫН ХАНЫН ТОРНЫ БАЙРЛАЛЫН БҮДҮҮВЧ

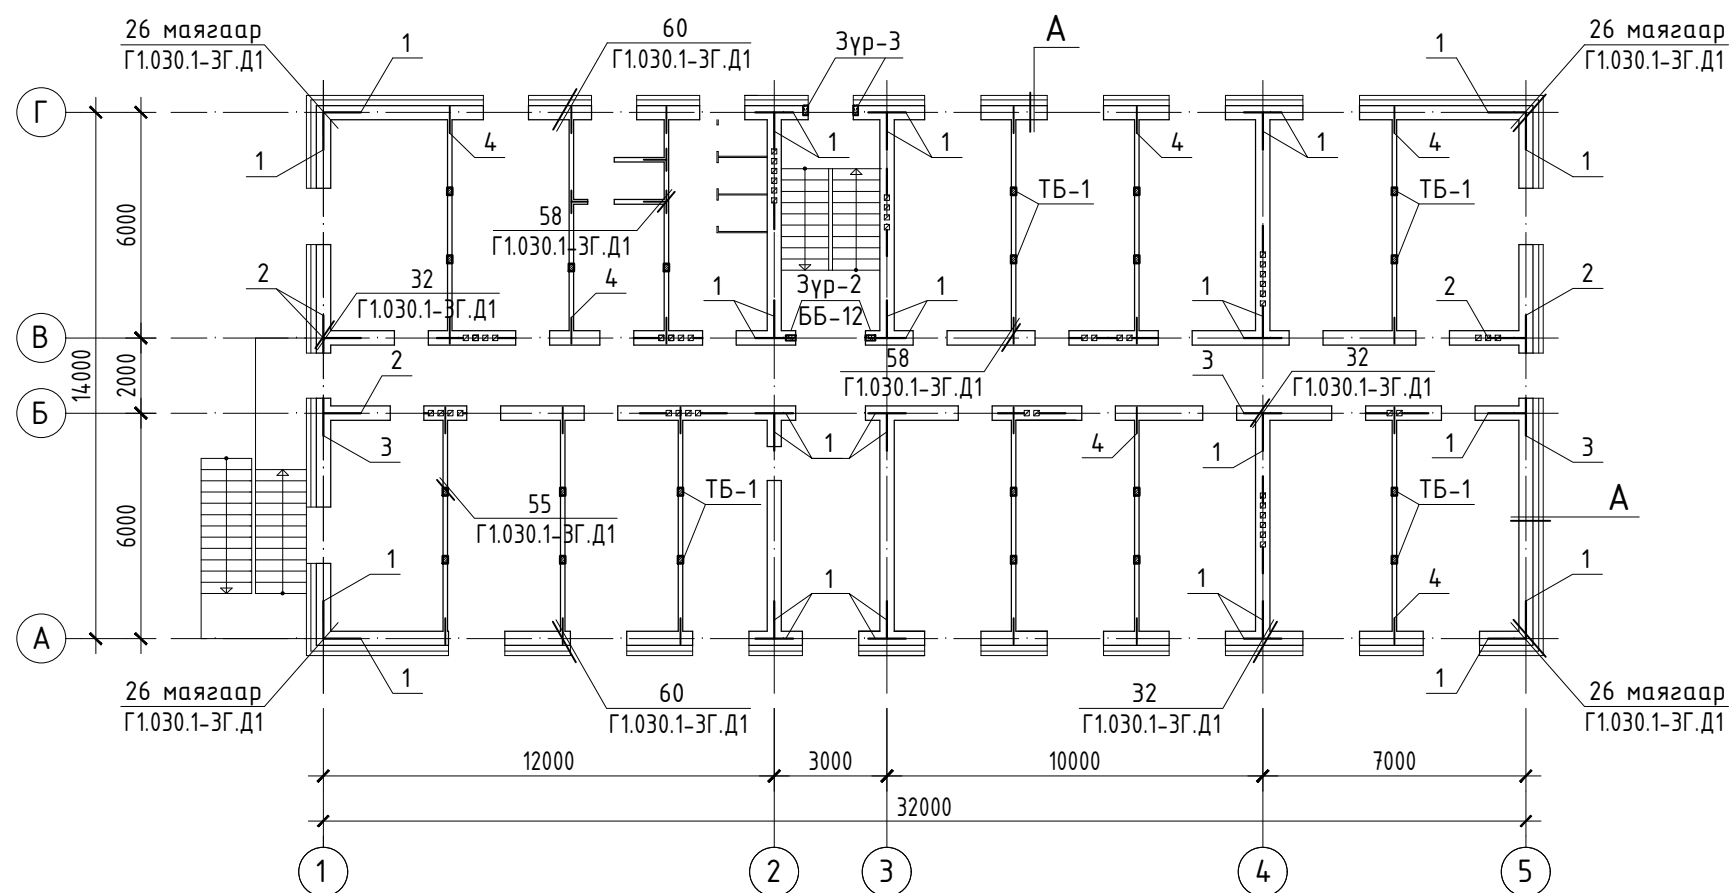

ЭДЛЭХҮҮНИЙ ТОДОРХОЙЛОЛТ

Марк, поз.	Тэмдэглэгээ	Нэр	Тоо /ш/	Жин /кг/	
				Нэгж	Нийт
		<u>Ханын тор</u>			323.0
1	Г1.030.1-ЗГ.Д1.04.100 БЗ -03	Тор Т15.4	96	1.17	112.32
2	-06	Т22.4	15	1.69	25.35
3	-07	Т31.4	9	2.35	21.15
4	Г1.030.1-ЗГ.Д1.08.100 БЗ	Т7.1	72	0.24	17.28
Т-1	-01	Т-1	260	0.33	85.8
ТБ-1	Г1.030.1-ЗГ.Д1.03.100	Төмөр бэхлэгээ ТБ-1	22	2.77	60.94
Зүр-3	хуудас ББ-13	Төмөр бетон зүрхэвч Зүр-3	1		
		<u>Гадна ханын арматурчилал</u>			151.62
		2φ5BpI; ГОСТ6727-80; L=450.0	у/м		138.6
		φ3BpI; .. L=390	620	0.021	13.02

1. Ханын булан, уулзварын хэсэгт өрлөгийн өндрийн 675мм тутамд төмөр тор тавина. Бүх хамар ханыг өндрийн 675мм тутамд ханын бүх уртын дагууд төмөр тор Т-1-ээр тасралтгүй арматурлана.