


1-р ДАВХРЫН ХУЧИЛТ, ТӨМӨР БЕТОН БҮСНИЙ БАЙРЛАЛЫН БҮДҮҮВЧ

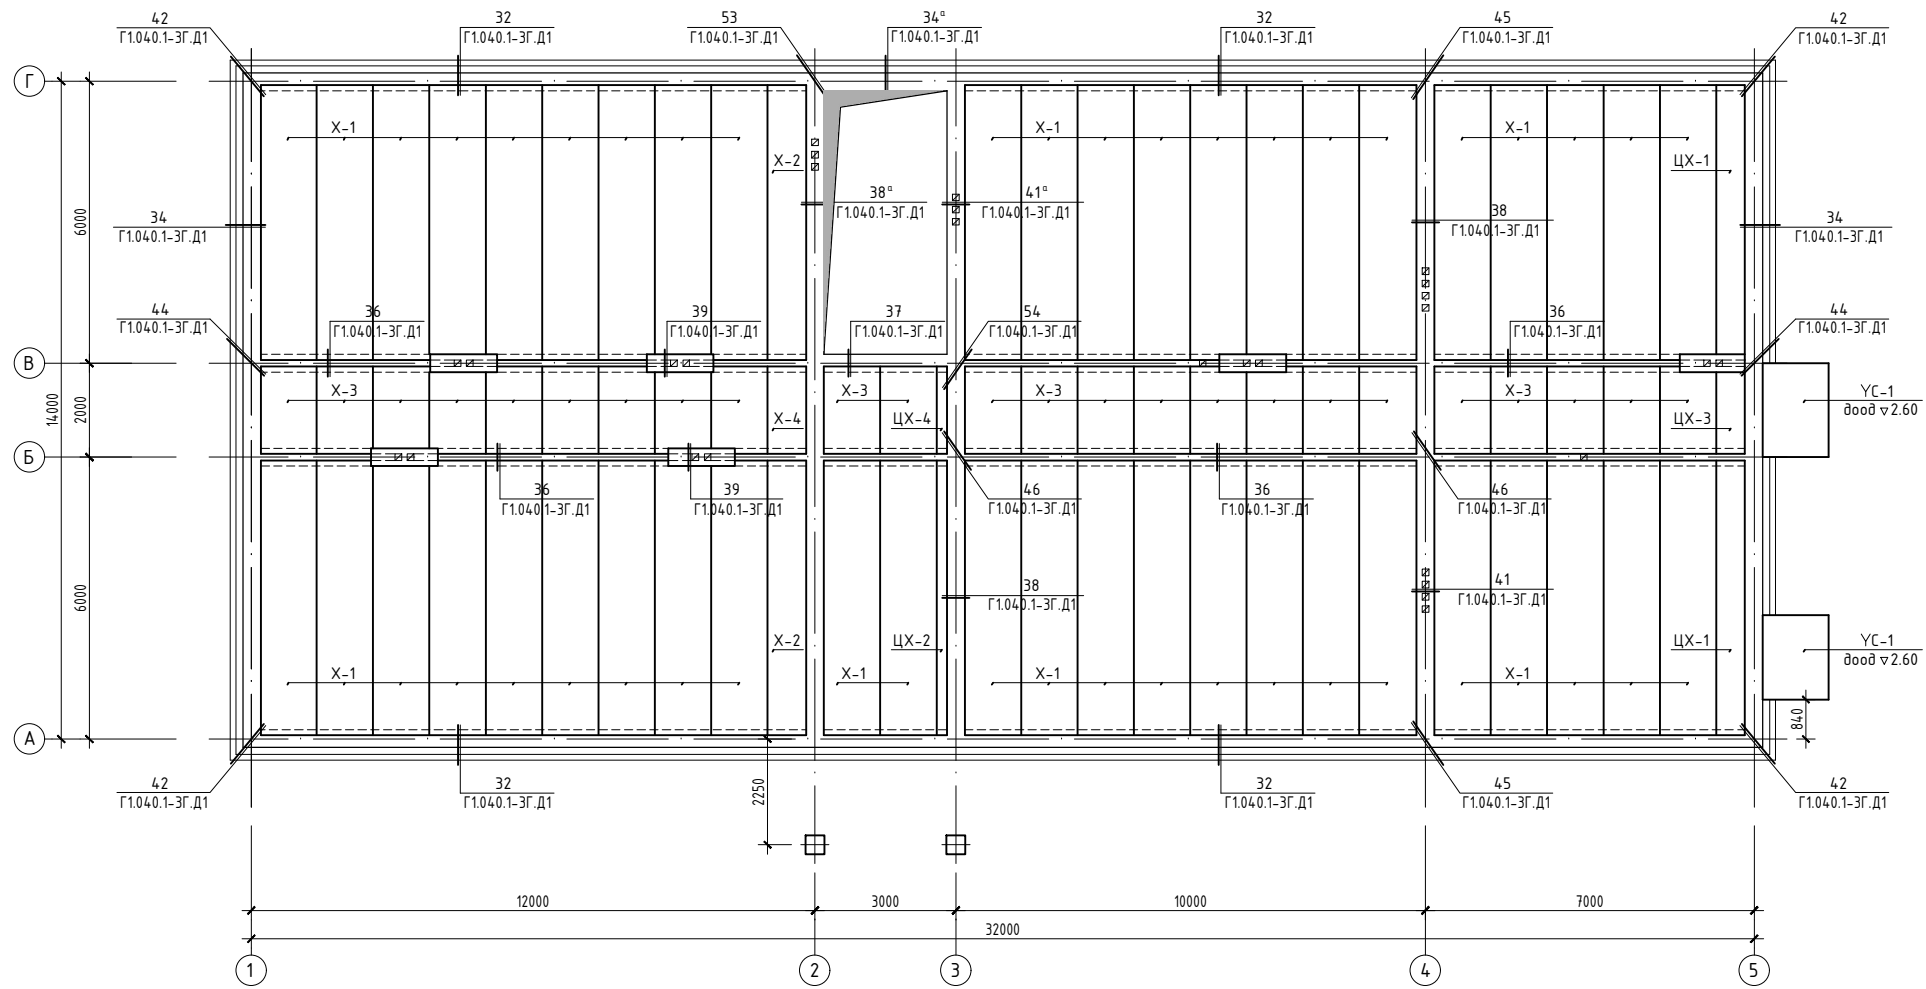

ЭДЛЭХҮҮНИЙ ТОДОРХОЙЛОЛТ

Марк. поз.	Тэмдэглэгээ	Нэр	Тоо /ш/	Жин /кг/	
				Нэгж	Нийт
Хучилт доод v2.70					
X-1	Цуврал В1.14-1Г; дэвтэр-2	Нүхтэй хавтан ГХНХ59-12	46	2050	
X-2	"	ГХНХ59-08	2	1310	
X-3	"	ГХНХ23-12	24	900	
X-4	"	ГХНХ23-08	1	510	
ЦХ-1	Цуврал Д.242-1; хэвлэл-1	Цутгамал хавтан ЦХ59-6	2		
ЦХ-2	"	Цутгамал хэсэг ЦХ59-2	1		
ЦХ-3	"	Цутгамал хавтан ЦХ29-6	1		
ЦХ-4	"	Цутгамал хэсэг ЦХ29-2	1		
ҮС-1	хүүдас ББ-20	Үүдний саравч ҮС-1	2		
Төмөр бетон бүс					969.6
1	Г1.040.1-ЗГ.Д1.10.110	Φ10SR235; MNS JIS G3112:2002; L=800.0	у/м		448.0
2	111	Φ6SR235; .. L=940	260	0.21	54.6
4	113	Φ8A400; ГОСТ5781-82*; L=745	310	0.29	89.9
5	114	Φ6SD390; MNS JIS G3112:2002; L=95.0	у/м		23.65
7	116	Φ6SR235; .. L=1180	130	0.26	33.8
8	117	Φ8A240; ГОСТ5781-82*; L=865	142	0.34	48.28
9	118	Φ6SR235; MNS JIS G3112:2002; L=1190	175	0.26	45.5
10	119	Φ6SR235; .. L=710	248	0.16	39.68
11	120	Φ6SR235; .. L=950	13	0.21	2.73
12	121	Φ6SR235; .. L=870	40	0.19	7.6
14	123	Φ10SR235; .. L=2860	8	1.76	14.08
15	124	Φ10SR235; .. L=2315	8	1.43	11.44
21	130	Φ8A240; ГОСТ5781-82*; L=380	578	0.15	86.7
22	131	Φ13SR235; MNS JIS G3112:2002; L=2160	16	2.15	34.4
ГХ14.4	Г1.040.1-ЗГ.Д1.08.100 Б3	Гагнамал хэлхээ ГХ14.4	6	4.8	28.8
Материал Бетон В10 12.0м³					

- Хучилтын хавтанг угсрахын өмнө хавтан суух ханын гадаргууд 100 маркийн цементэн зуурмагаар тэгшилгээ хийнэ.
- Хавтангуудын хоорондхи задсрыг сайтар цэвэрлэж 100 маркийн цементэн зуурмагаар чигжинэ.
- Хавтангийн уртыг үйлдвэрт тайрч тохируулахаар зурагт тусгав.