


2-р ДАВХРЫН ХУЧИЛТ, ТӨМӨР БЕТОН БҮСНИЙ БАЙРЛАЛЫН БҮДҮҮВЧ

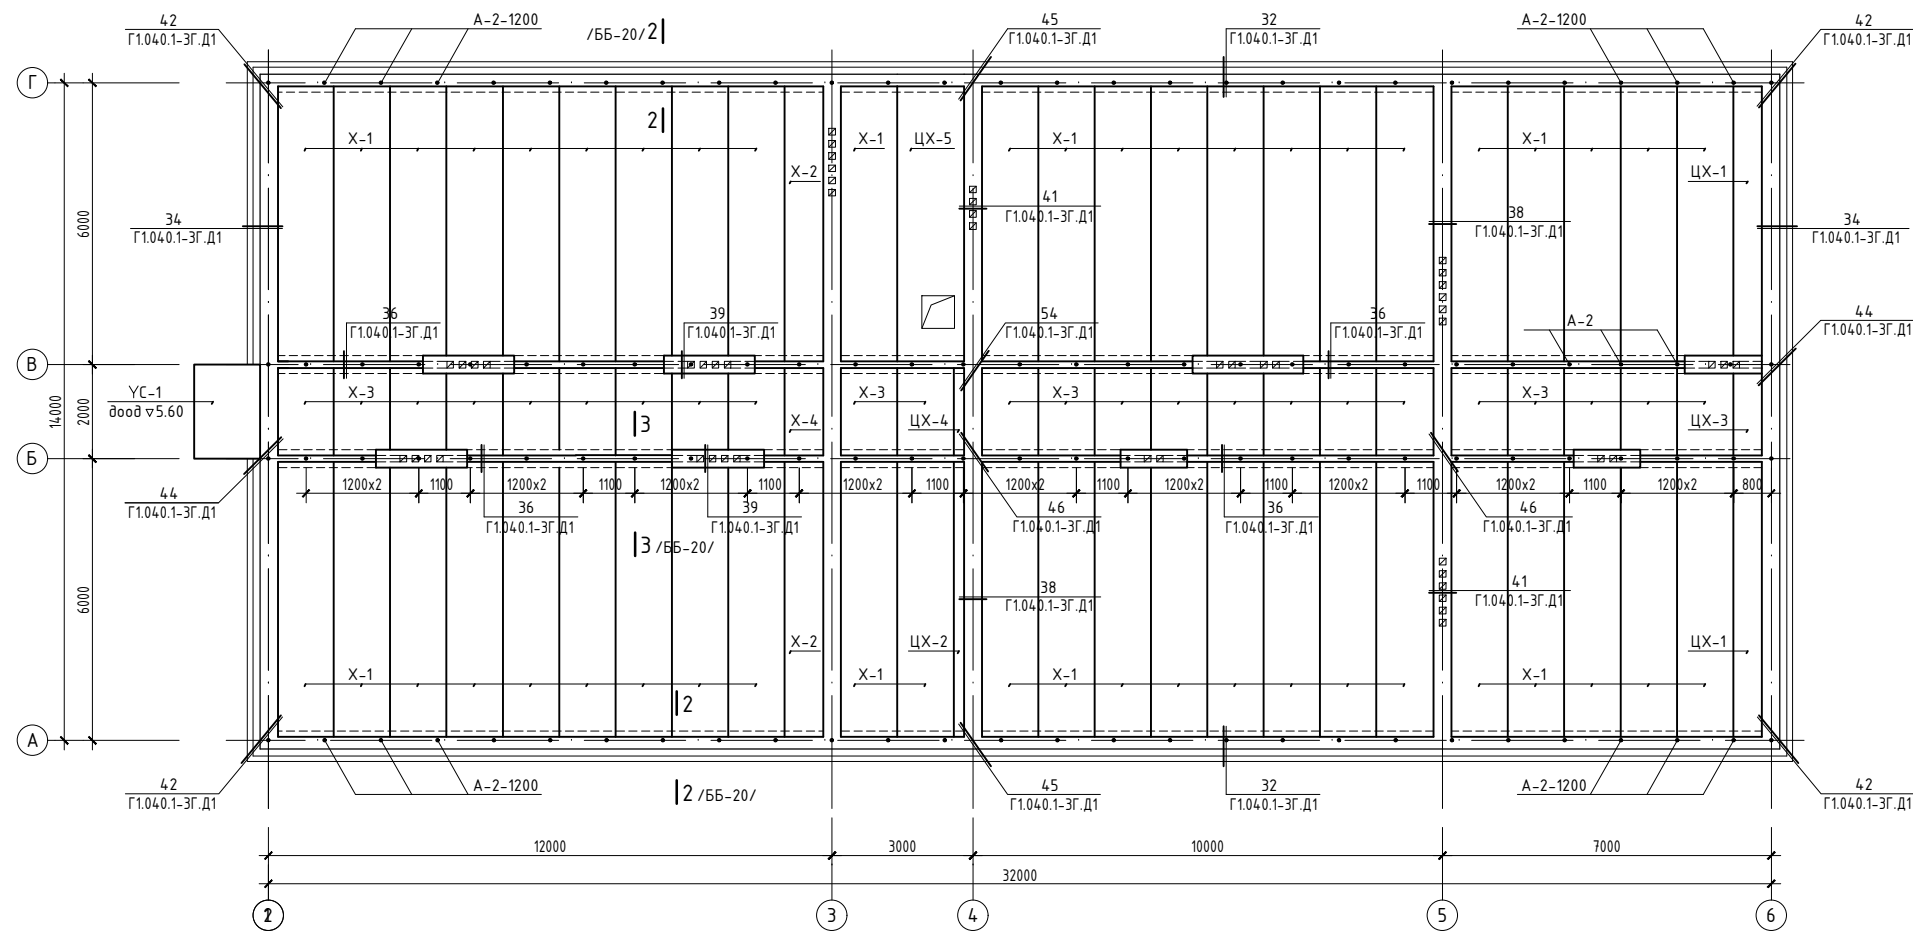

1. Хучилтын хавтанг цэсрахын өмнө хавтан суух ханын гадаргууд 100 маркийн цементэн зуурмагаар тэгшилгээ хийнэ.
2. Хавтангуудын хоорондхи завсрыг сайтар цэвэрлэж 100 маркийн цементэн зуурмагаар чигжинэ.
3. Поз-3 тушааг 585мм-ийн алхамтайгаар шатрын хөлгийн эрэмбээр ханын бүх уртын дагууд дайрлуулна.
4. Хавтангийн уртыг үйлдвэрт тайрч тохируулахаар зурагт тусгав.
5. Огтлол 2-2; 3-3-ыг хуудас ББ-20-д үз.

ЭДЛЭХҮҮНИЙ ТОДОРХОЙЛОЛТ

Марк. поз.	Тэмдэглэгээ	Нэр	Тоо /ш/	Жин /кг/	
				Нэгж	Нийт
		Хучилт 0000 v5.70			
X-1	Цуврал В1.141-1Г; дэвтэр-2	Нүхтэй хавтан ГХНХ59-12	47	2050	
X-2	"	ГХНХ59-08	2	1310	
X-3	"	ГХНХ23-12	24	900	
X-4	"	ГХНХ23-08	1	510	
ЦХ-1	Цуврал Д.242-1; хэвлэл-1	Цутгамал хавтан ЦХ59-6	2		
ЦХ-2	"	Цутгамал хэсэг ЦХ59-2	1		
ЦХ-3	"	Цутгамал хавтан ЦХ29-6	1		
ЦХ-4	"	Цутгамал хэсэг ЦХ29-2	1		
ЦХ-5	хуудас ББ-19	Цутгамал хавтан ЦХ-5	1		
YC-1	ББ-20	Үүдний саравч YC-1	1		
		Төмөр бетон бүс			1210.41
1	Г1.040.1-ЗГ.Д1.10.110	Φ10SR235; MNS JIS G3112:2002; L=800.0	у/м		448.0
2	111	Φ6SR235; .. L=94.0	260	0.21	54.6
3	112	Φ8A240; ГОСТ5781-82*; L=670	350	0.26	91.0
4	113	Φ8A400; .. L=745	325	0.29	94.25
5	114	Φ6SD390; MNS JIS G3112:2002; L=95.0	у/м		23.65
7	116	Φ6SR235; .. L=1180	114	0.26	29.64
8	117	Φ8A400; ГОСТ5781-82*; L=865	142	0.34	48.28
9	118	Φ6SR235; MNS JIS G3112:2002; L=1190	175	0.26	45.5
10	119	Φ6SR235; .. L=710	260	0.16	41.6
12	121	Φ6SR235; .. L=870	70	0.19	13.3
14	123	Φ10SR235; .. L=2860	8	1.76	14.08
15	124	Φ10SR235; .. L=2315	8	1.43	11.44
21	130	Φ8A240; ГОСТ5781-82*; L=380	586	0.15	87.9
22	131	Φ13SR235; MNS JIS G3112:2002; L=2160	8	2.15	17.2
ГХ14.4	Г1.040.1-ЗГ.Д1.08.100 Б3	Гагнамал хэлхээ ГХ14.4	2	4.8	9.6
ГХ17.4	-01	ГХ17.4	1	5.5	5.5
ГХ19.4	-02	ГХ19.4	4	6.2	24.8
ГХ25.4	-05	ГХ25.4	1	7.57	7.57
A-2	хуудас ББ-20	Анкер А-2	114	1.25	142.5
		Материал Бетон В10 12.0м³			