


ШАТНЫ МАРШ ШМ-2

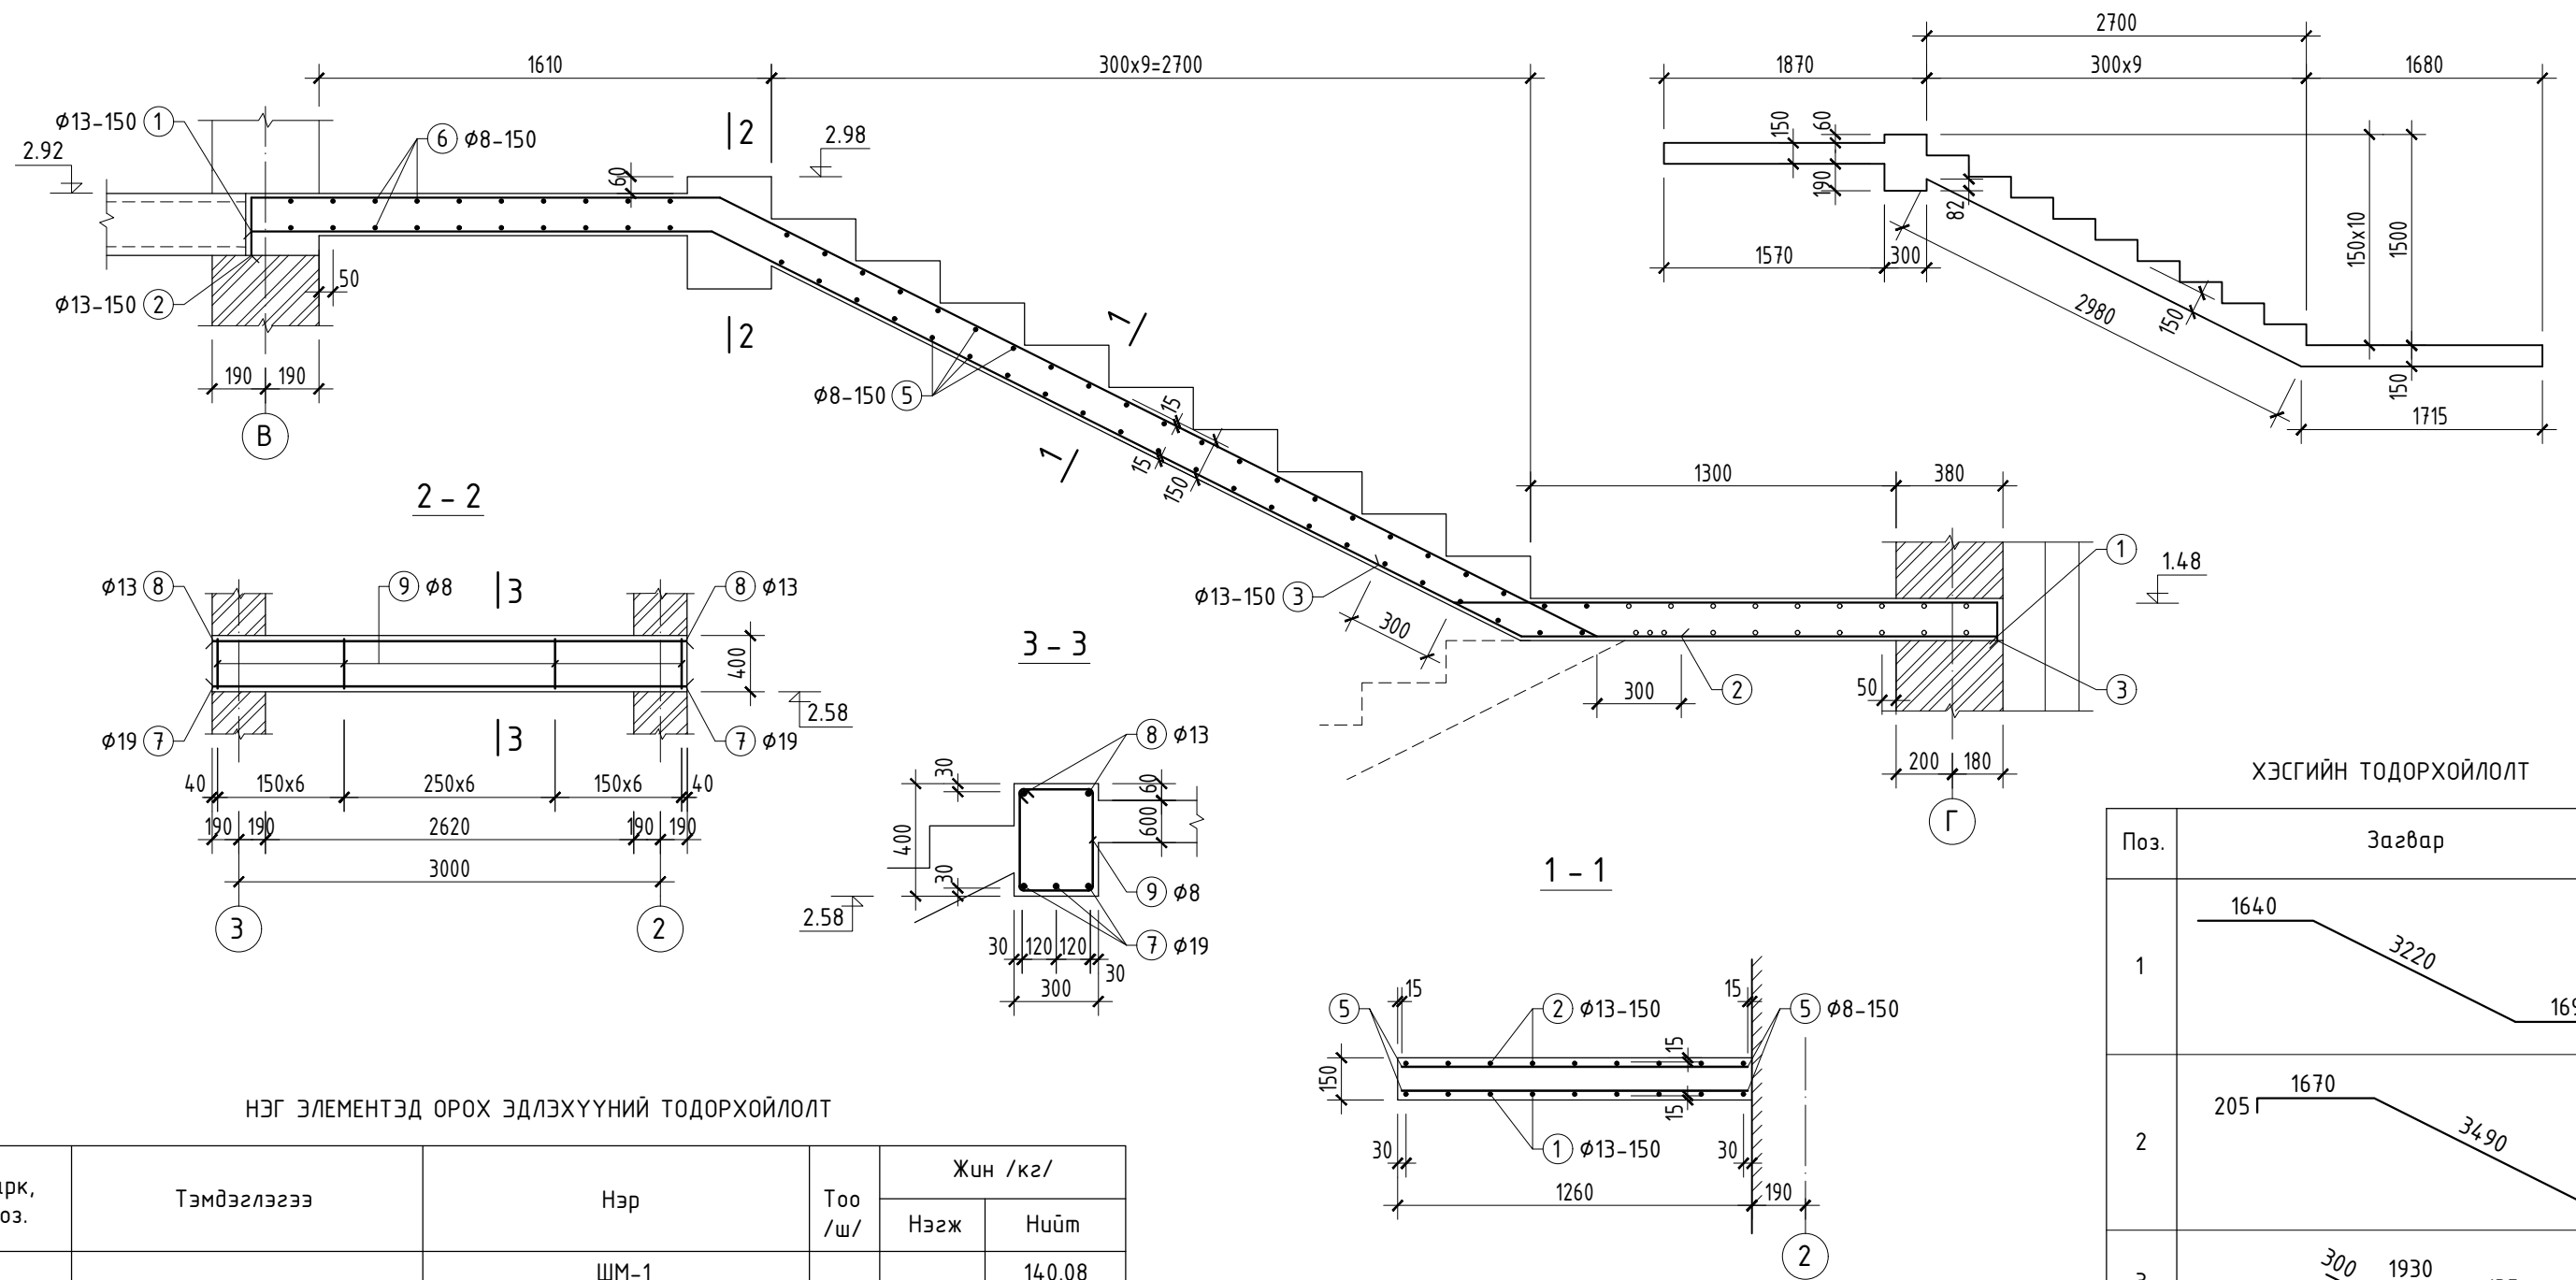

ХЭСГИЙН ТОДОРХОЙЛОЛТ

Поз.	Загвар
1	1640 — 3220 — 1690
2	205 — 1670 — 3490 — 300
3	300 — 1930 — 135
9	

НЭГ ЭЛЕМЕНТЭД ОРОХ ЭДЛЭХҮҮНИЙ ТОДОРХОЙЛОЛТ

Марк, поз.	Тэмдэглэгээ	Нэр	Тоо /ш/	Жин /кг/	
				Нэгж	Нийт
		ШМ-1			140.08
1		φ13SD390; MNS JIS G3112:2002; L=6550	9	6.51	58.59
2		φ13SR235; „ L=5665	9	5.63	55.67
3		φ13SR235; „ L=2365	9	2.35	21.15
5		φ8A240; ГОСТ5781-82*; L=1230	44	0.48	21.12
6		φ8A240; „ L=2590	20	1.02	20.4
7		φ19SD390; MNS JIS G3112:2002; L=3360	3	7.56	22.68
8		φ13SR235; „ L=3360	2	3.34	6.68
9		φ8A240; ГОСТ5781-82*; L=1310	19	0.51	9.69
		Материал Бетон В20			1.956м ³

1. Тус хуудсыг хуудас ББ-21-тэй хамт үз.
2. Шатны дээд арматурын төвшинг хуванцар фиксатор тавьж тохируулна.