


ШУВУУ НУРУУНЫ БАЙРЛАЛЫН БҮДҮҮВЧ

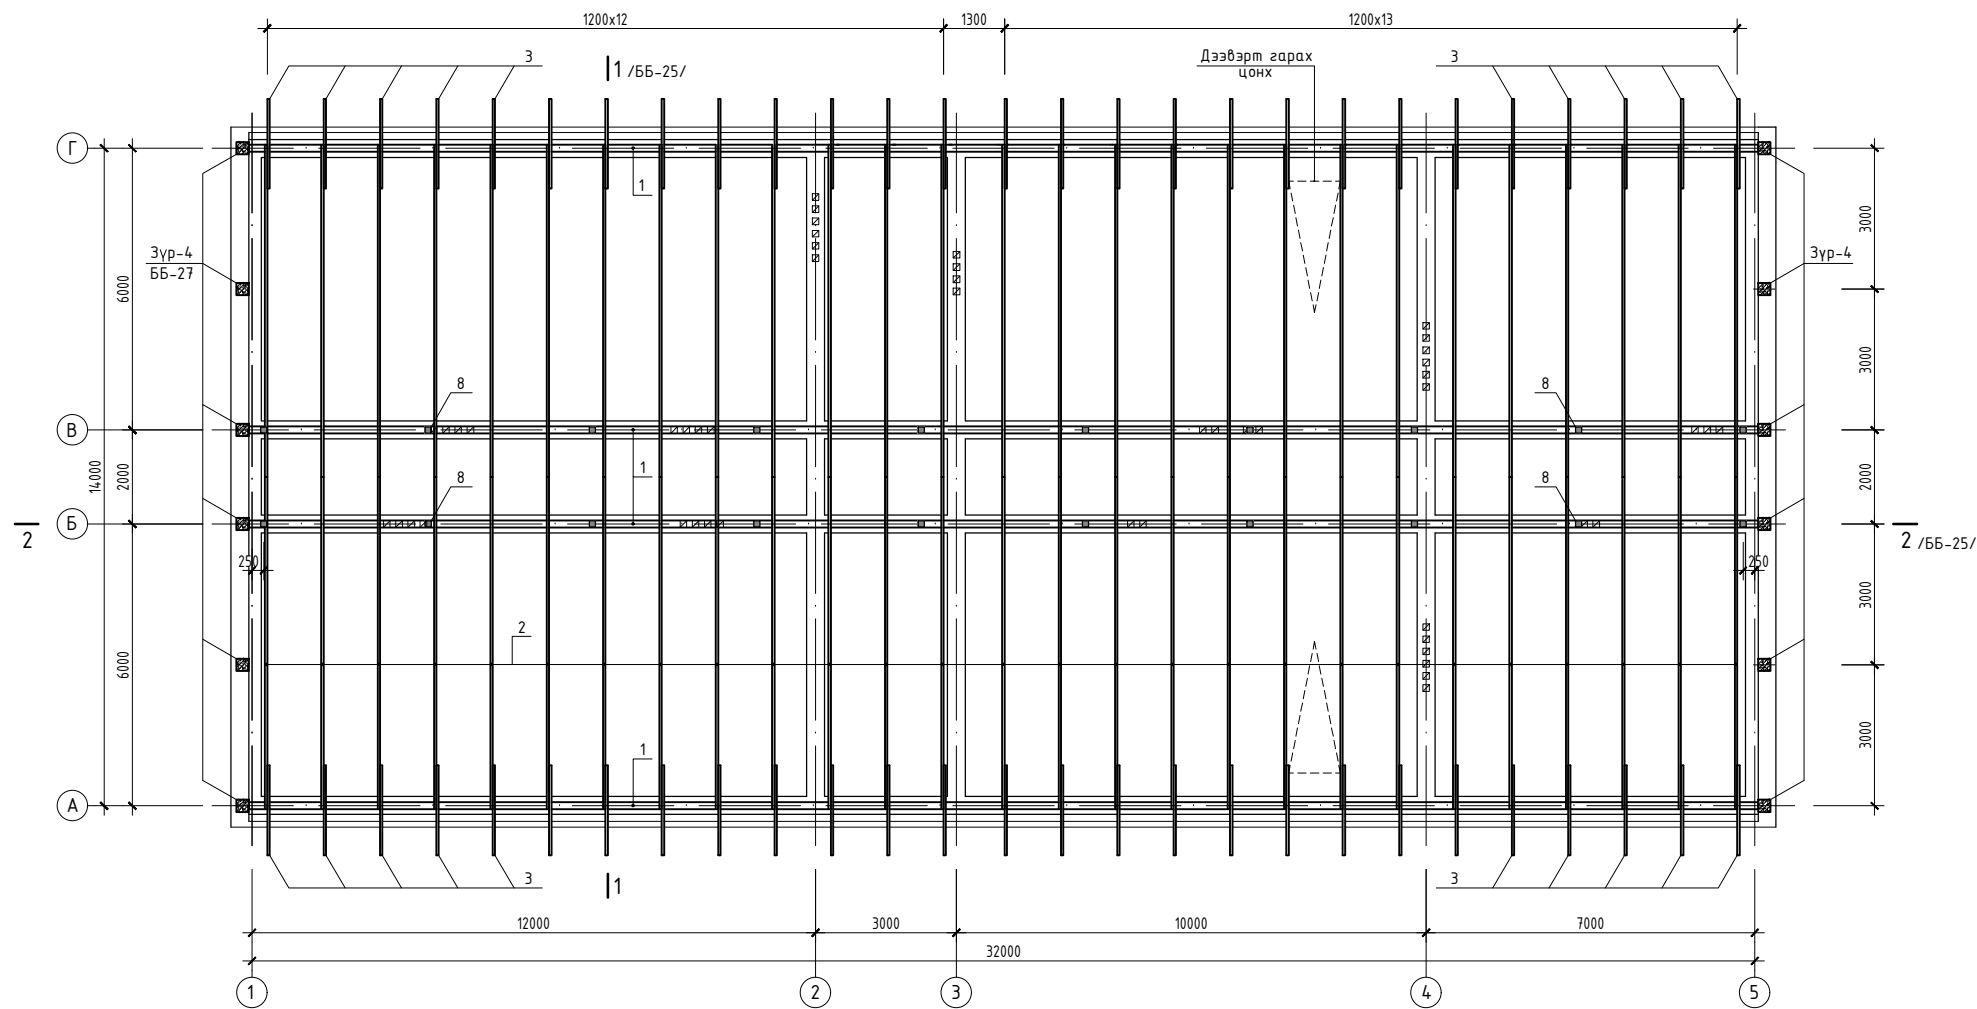

ЭДЛЭХҮҮНИЙ ТОДОРХОЙЛОЛТ

Марк. поз.	Тэмдэглэгээ	Нэр	Тоо /ш/	Нэгж	Нийт
		Шувуу нуруу			11.835м³
1	УСТ391-77	Ул нуруу 150x100(h); L=148.0	ц/м		2.22м³
2	..	Шувуу нуруу 50x150; L=4000	54	0.03м³	1.62м³
	..	50x150; L=3910	54	0.0293м³	1.582м³
	..	50x150; L=2200	6	0.0165м³	0.099м³
3	..	Горвийн унь 50x100; L=204.0	54	0.0102м³	0.5508м³
4	..	Ташуу тулаас 50x150; L=2650	54	0.0198м³	1.0692м³
5	..	Хэвтээ холбоос 50x150; L=4450	27	0.0333м³	0.8991м³
5'	..	50x150; L=3450	54	0.0258м³	1.3932м³
6	..	Оройн холбоос 50x150; L=600	30	0.0045м³	0.135м³
7	..	Даруулга мод 50x150; L=860	54	0.0064м³	0.3456м³
8	..	Босоо тулаас 130x130; L=1720	20	0.029м³	0.58м³
9	..	Гол нуруу 100x150(h); L=4000	18	0.06м³	1.08м³
10	..	Ташуу тулаас 100x100; L=1450	18	0.0145м³	0.261м³
БТ-2	хуудас ББ-26	Булан төмөр БТ-2	114	0.536кг	61.1кг
	Барилгын цуйдан	Φ10SR235; MNS JIS G3112-2002; L=300	96	0.168кг	16.12кг
		Хадаас Φ4.5x125; ГОСТ4028-63	2500	0.0157кг	39.25кг
Зүр-4	хуудас ББ-27	Төмөр бетон зүрхэвч Зүр-4	2		
		БТ-2			
11	хуудас ББ-26	L70x5; ГОСТ8509-86; L=100	1	0.536кг	

- Модон эдлэхүүнийг 18%-иас ихгүй чийгэлгээтэй УСТ391-77-ийн шаардлагыг хангасан 2-р зэргийн шилмүүст модоор хийнэ.
- Тоосгон өрөгтэй харьцаж дайгаа шувуу нурууны хэсгийг 2 үе толиор орооно.