
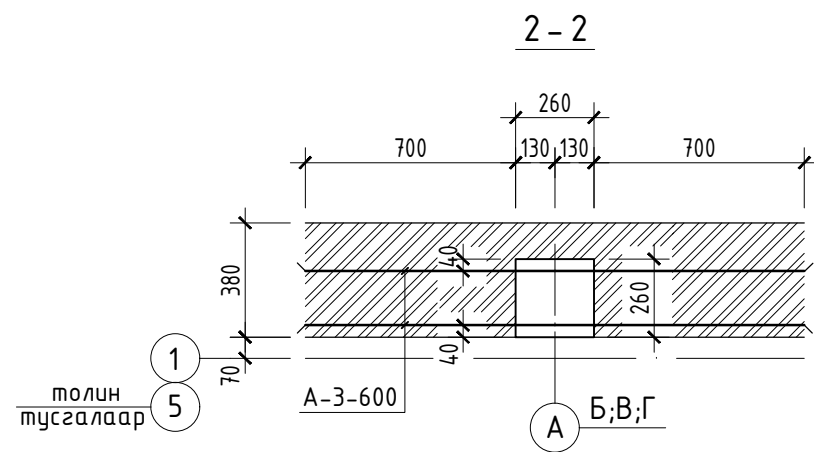
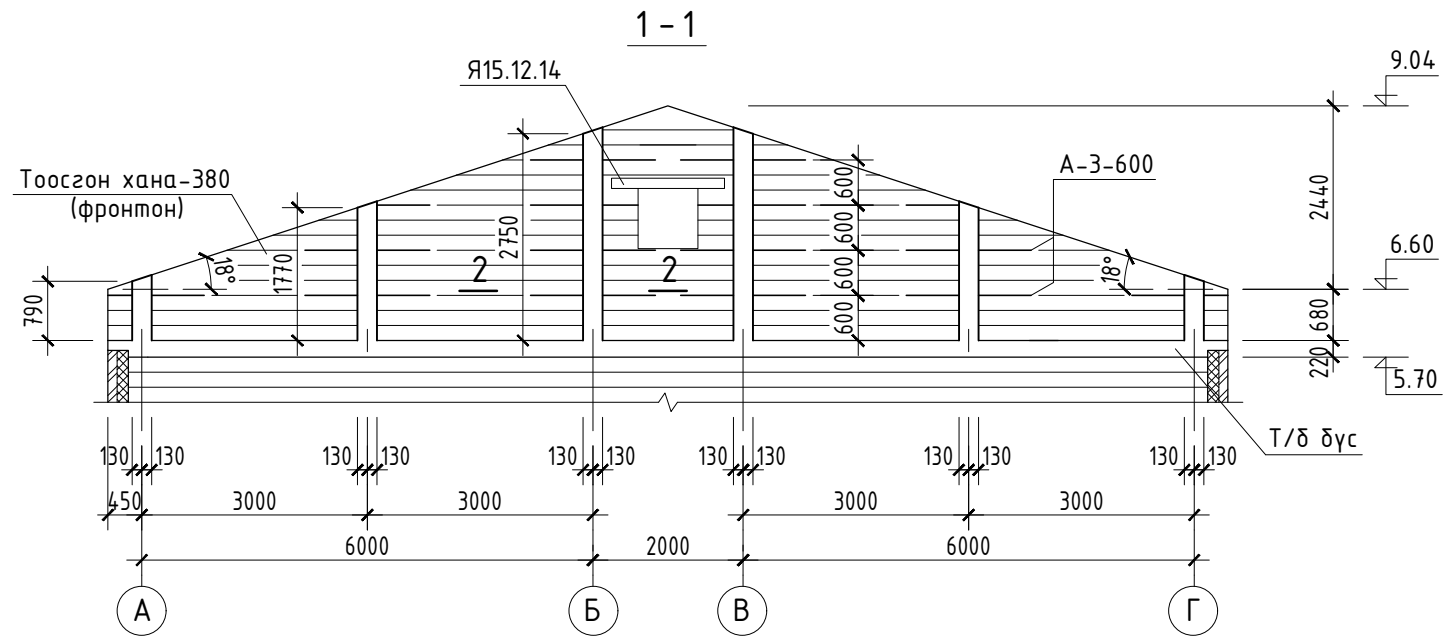


ТӨМӨР БЕТОН ЗҮРХЭВЧ ЗҮР-4
Хэвний зураг

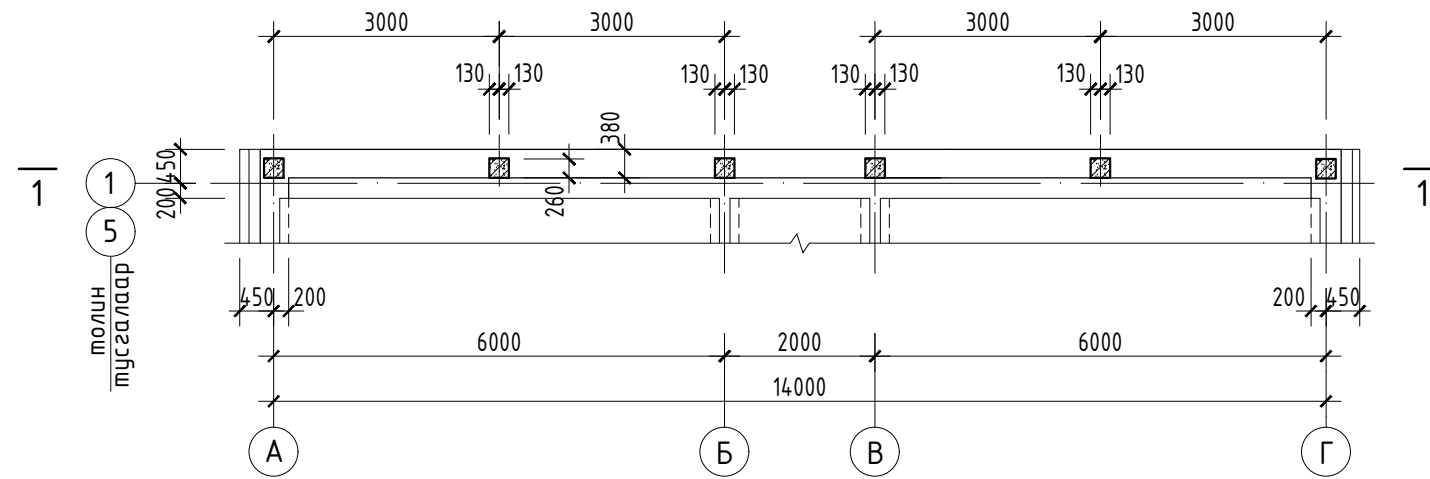

1. Фронтонд гарах цонхны нүхэн дээр тавих ялуу
Я15.12.15 (Цуврал В1.038-1; дэв-1) -6ш орно.