


2-Р ДАВХРЫН ЦЭВЭР УСНЫ БАЙГУУЛАЛТ

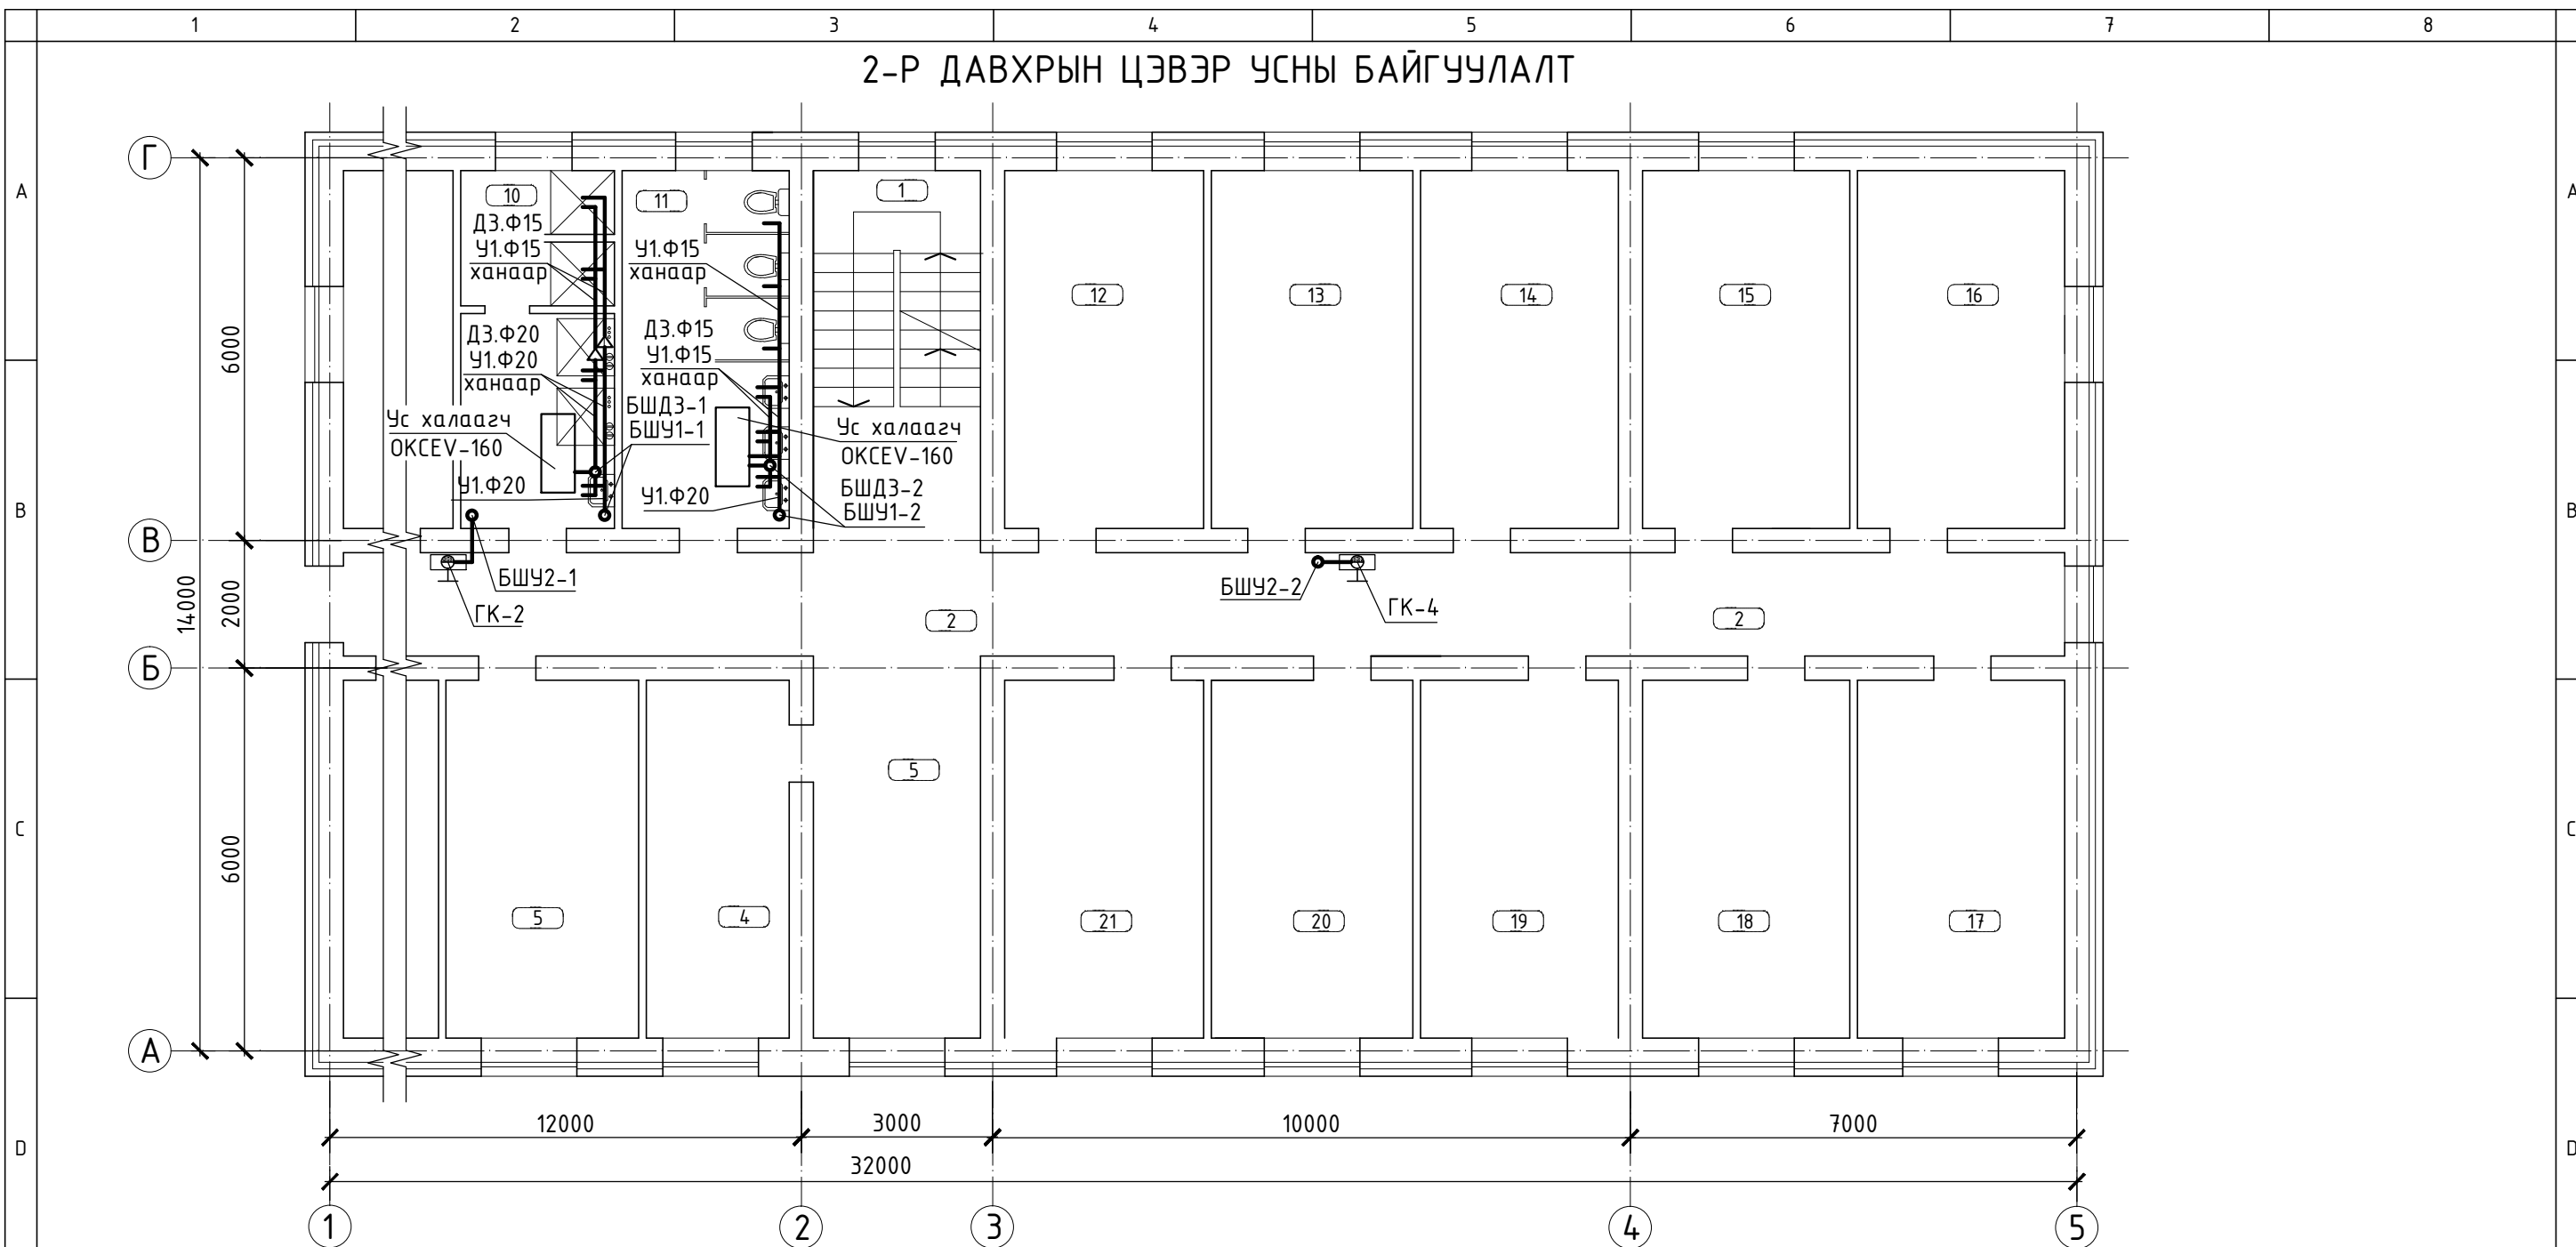

Өрөөний модорхойлолт		
ДД	Өрөөний нэр	Тайлбар
1	Шатны талбай	
2	Хонгил	
3	Вестибюль	
4	Багшийн өрөө	
5	Амрах өрөө	
6	Амрах өрөө	

ДД	Өрөөний нэр	Тайлбар
7	Амрах өрөө	
8	Амрах өрөө	
9	Амрах өрөө	
10	Душ хувцас угаах өрөө	
11	Ариун цэврийн өрөө	
12	Амрах өрөө	
13	Амрах өрөө	
14	Амрах өрөө	

ДД	Өрөөний нэр	Тайлбар
15	Амрах өрөө	
16	Амрах өрөө	
17	Амрах өрөө	
18	Амрах өрөө	
19	Амрах өрөө	
20	Амрах өрөө	
21	Амрах өрөө	