


1-Р ДАВХРЫН БОХИР УСНЫ БАЙГУУЛАЛТ

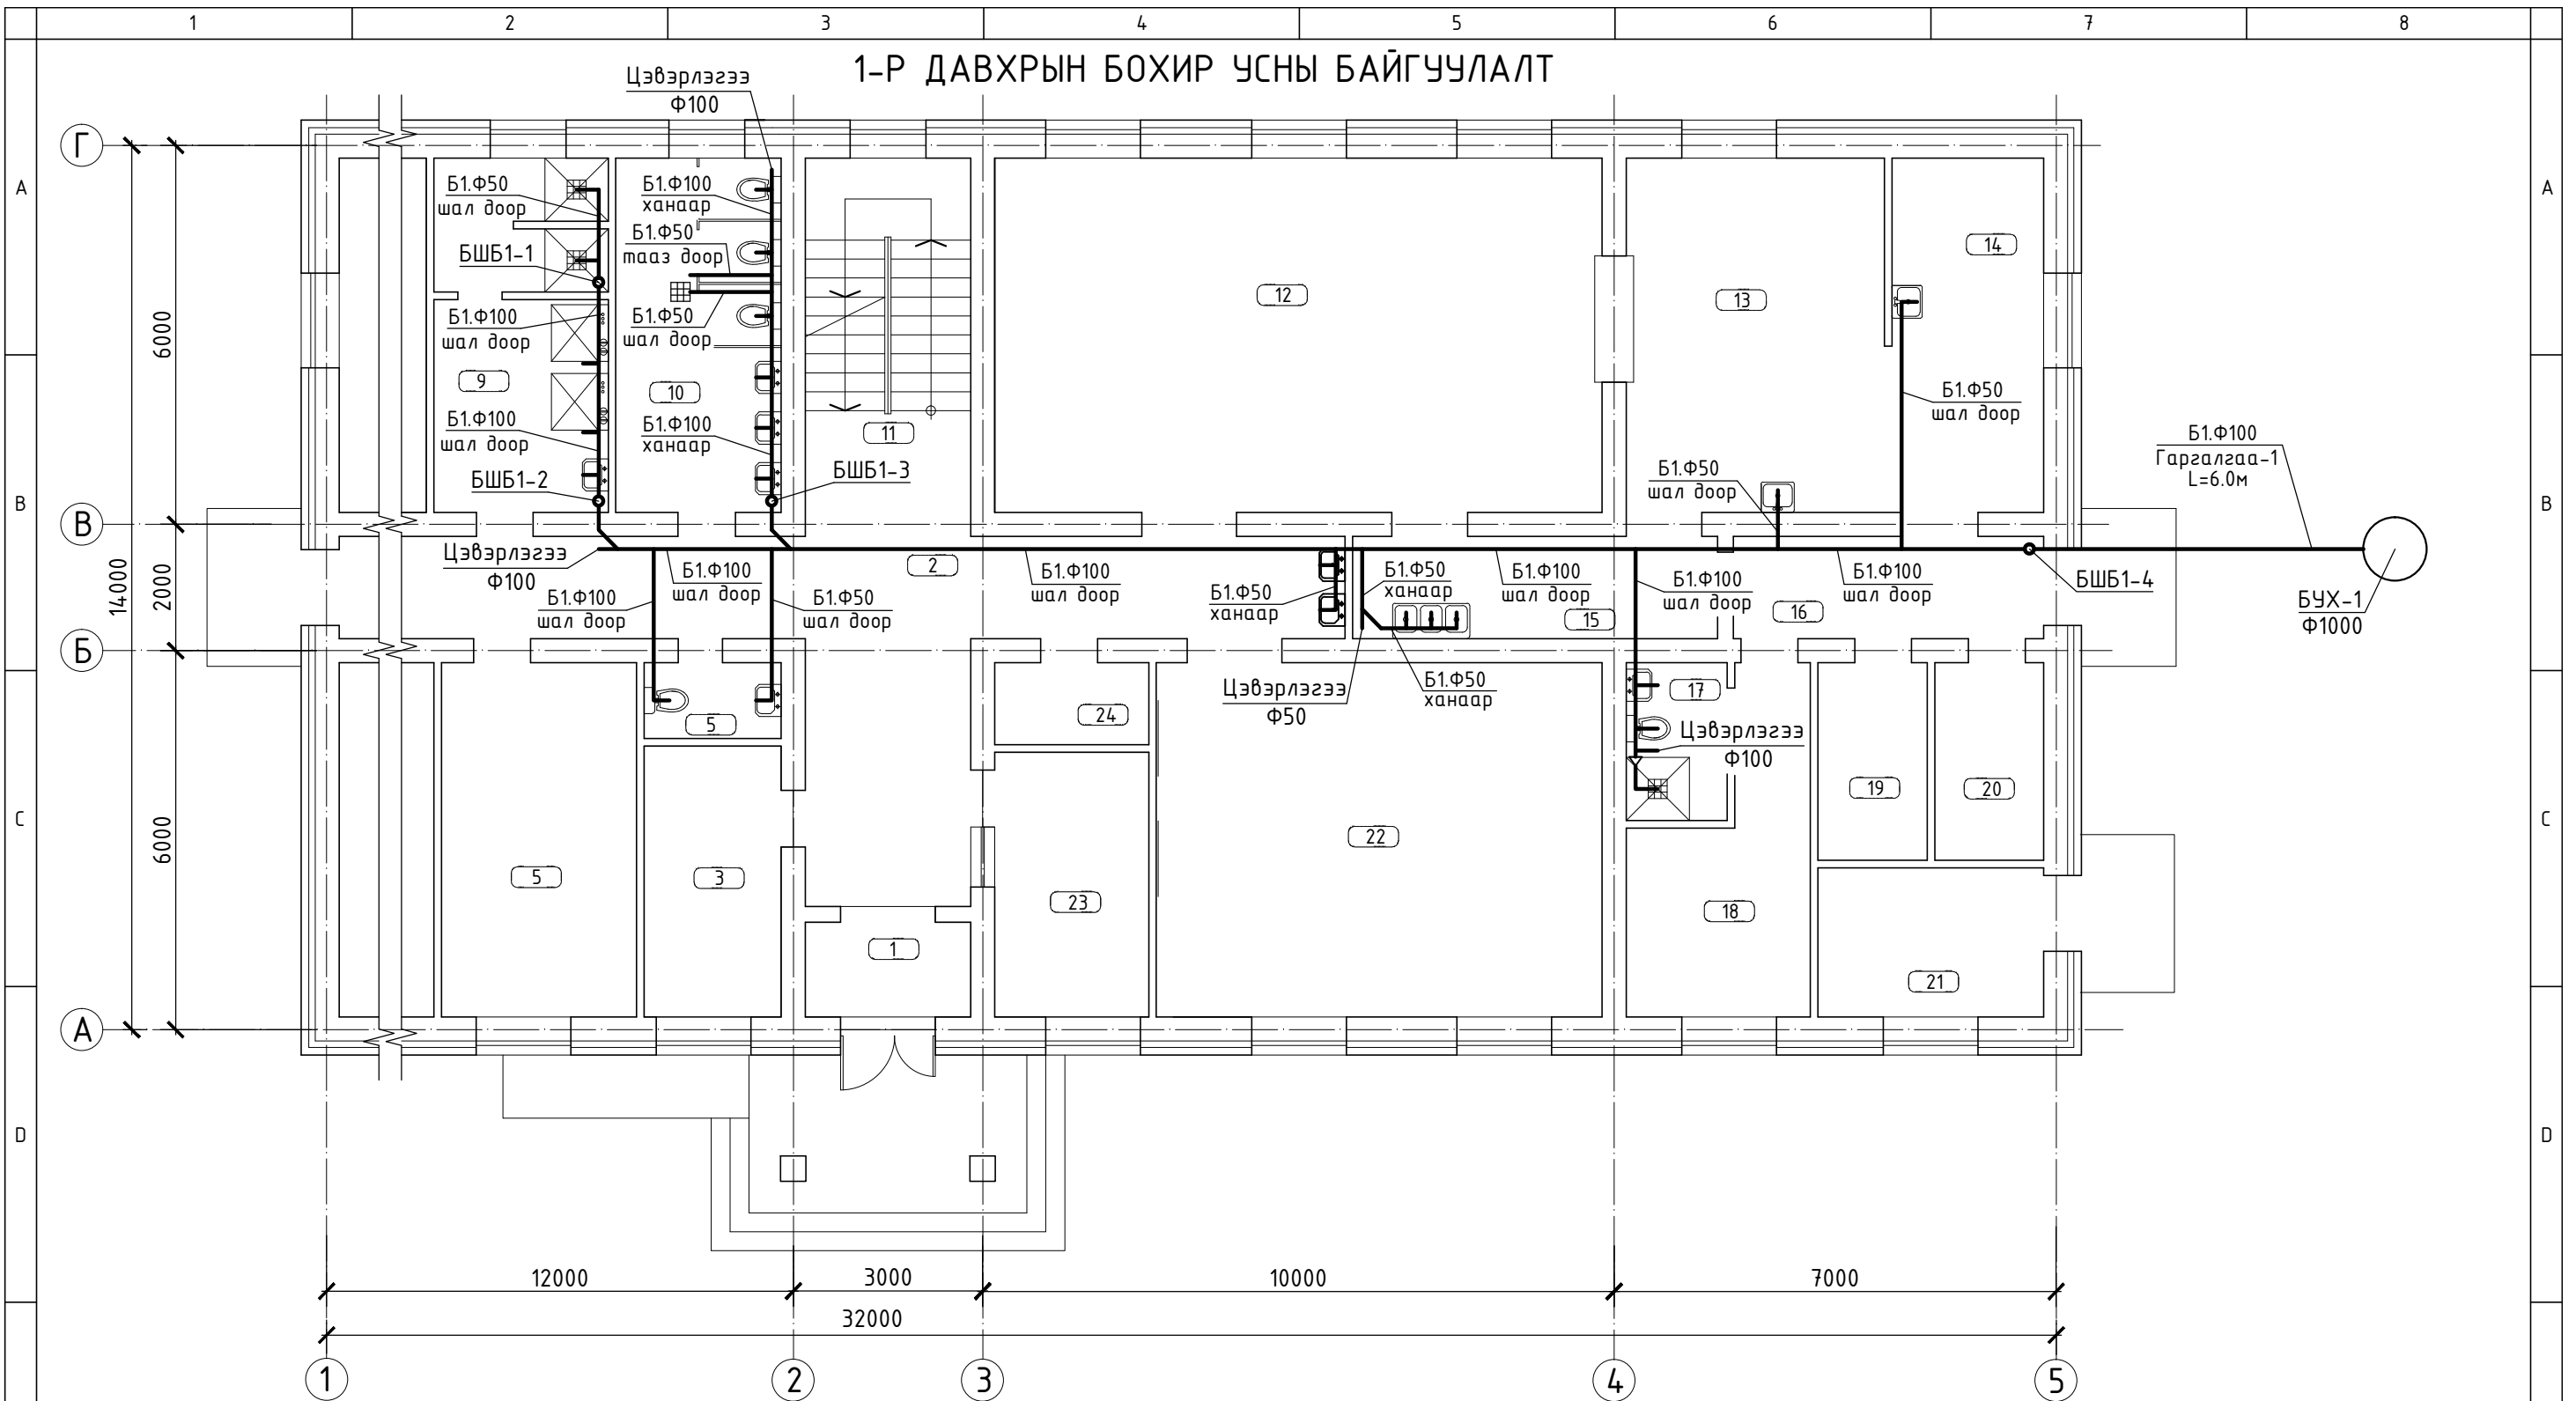

Өрөөний тодорхойлолт		
ДД	Өрөөний нэр	Тайлбар
1	Гонх	
2	Хонгил	
3	Эмчийн өрөө	
4	Ариун цэврийн өрөө	
5	Амрах өрөө	
6	Амрах өрөө	
7	Амрах өрөө	

ДД	Өрөөний нэр	Тайлбар
8	Тоглох өрөө	
9	Душ хувцас угаах өрөө	
10	Ариун цэврийн өрөө	
11	Шатны талбай	
12	Хоолох заал	
13	Халуун цех	
14	Бэлтгэл өрөө	
15	Угаалга	
16	Хонгил	

ДД	Өрөөний нэр	Тайлбар
17	Ариун цэврийн өрөө	
18	Ажилчдын хувцас солих өрөө	
19	Агуулах	
20	Агуулах	
21	Дулааны үзэл	
22	Номын сан	
23	Жижүүр	
24	Цахилгааны өрөө	