


ГАДНА БОХИР УСНЫ ШУГАМЫН БАЙГУУЛАЛТ, М1:500

Зөвшөөрсөн:

Аймгийн ГХБХБГ-ын мэргэжилтэн:

Б.Батболд

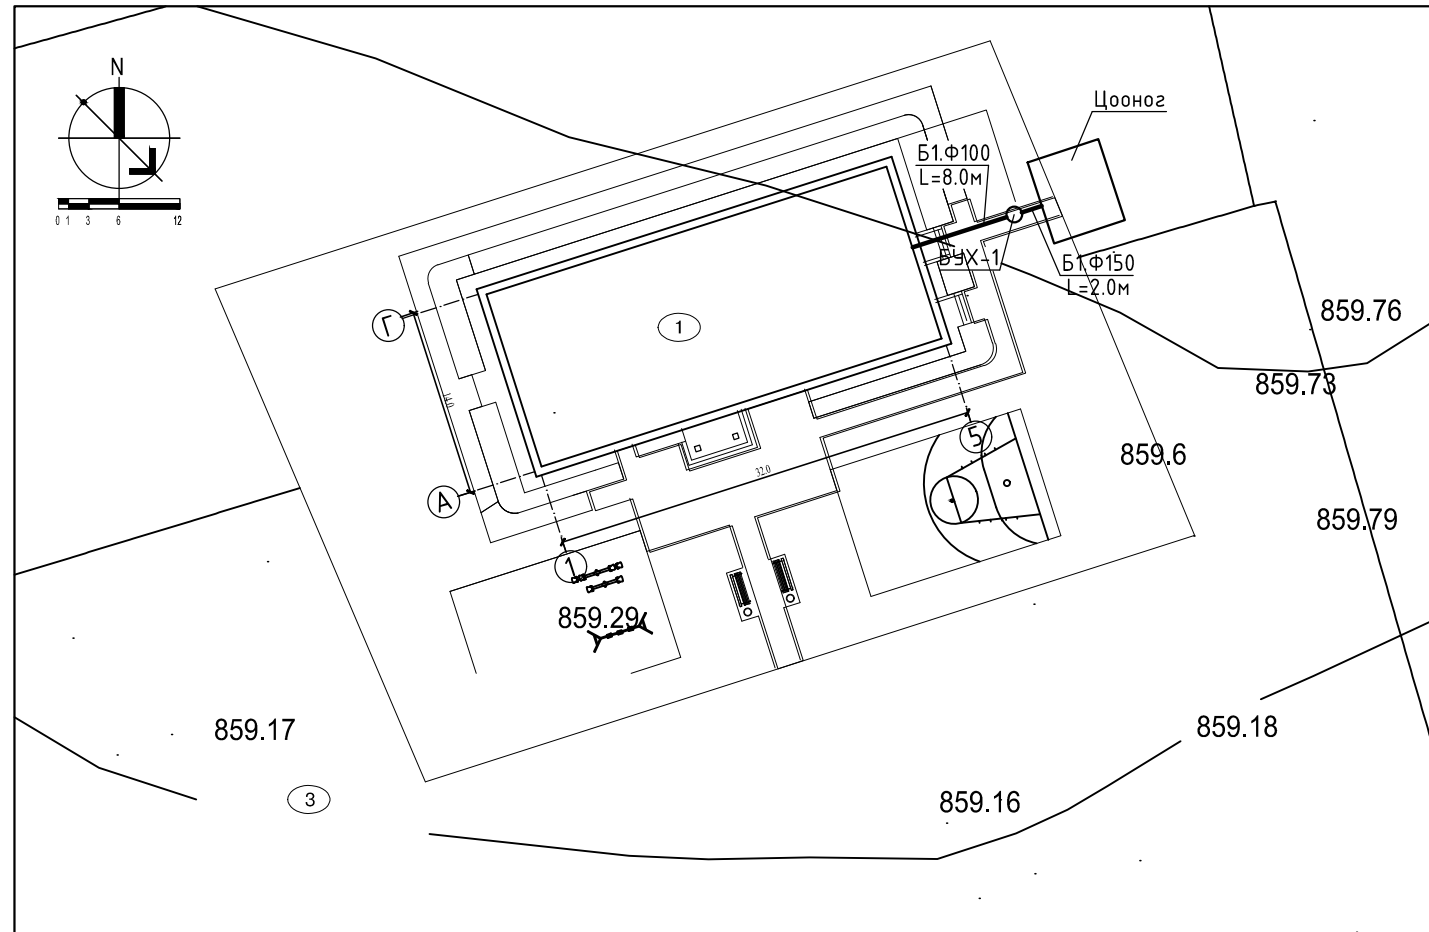

Барилгын тодорхойлолт

Д/Д	Барилгын нэр	Тайлбар
1	75 хүүхдийн дотуур байр	Төлөвлөж дүү
2	Дотуур байр	Одоо байгаа
3	Хуучин байшин	Одоо байгаа
4	Сургууль	Одоо байгаа