


1-Р ДАВХРЫН ХАЛАЛТ, САЛХИВЧИЙН СИСТЕМИЙН БАЙГУУЛАЛТ

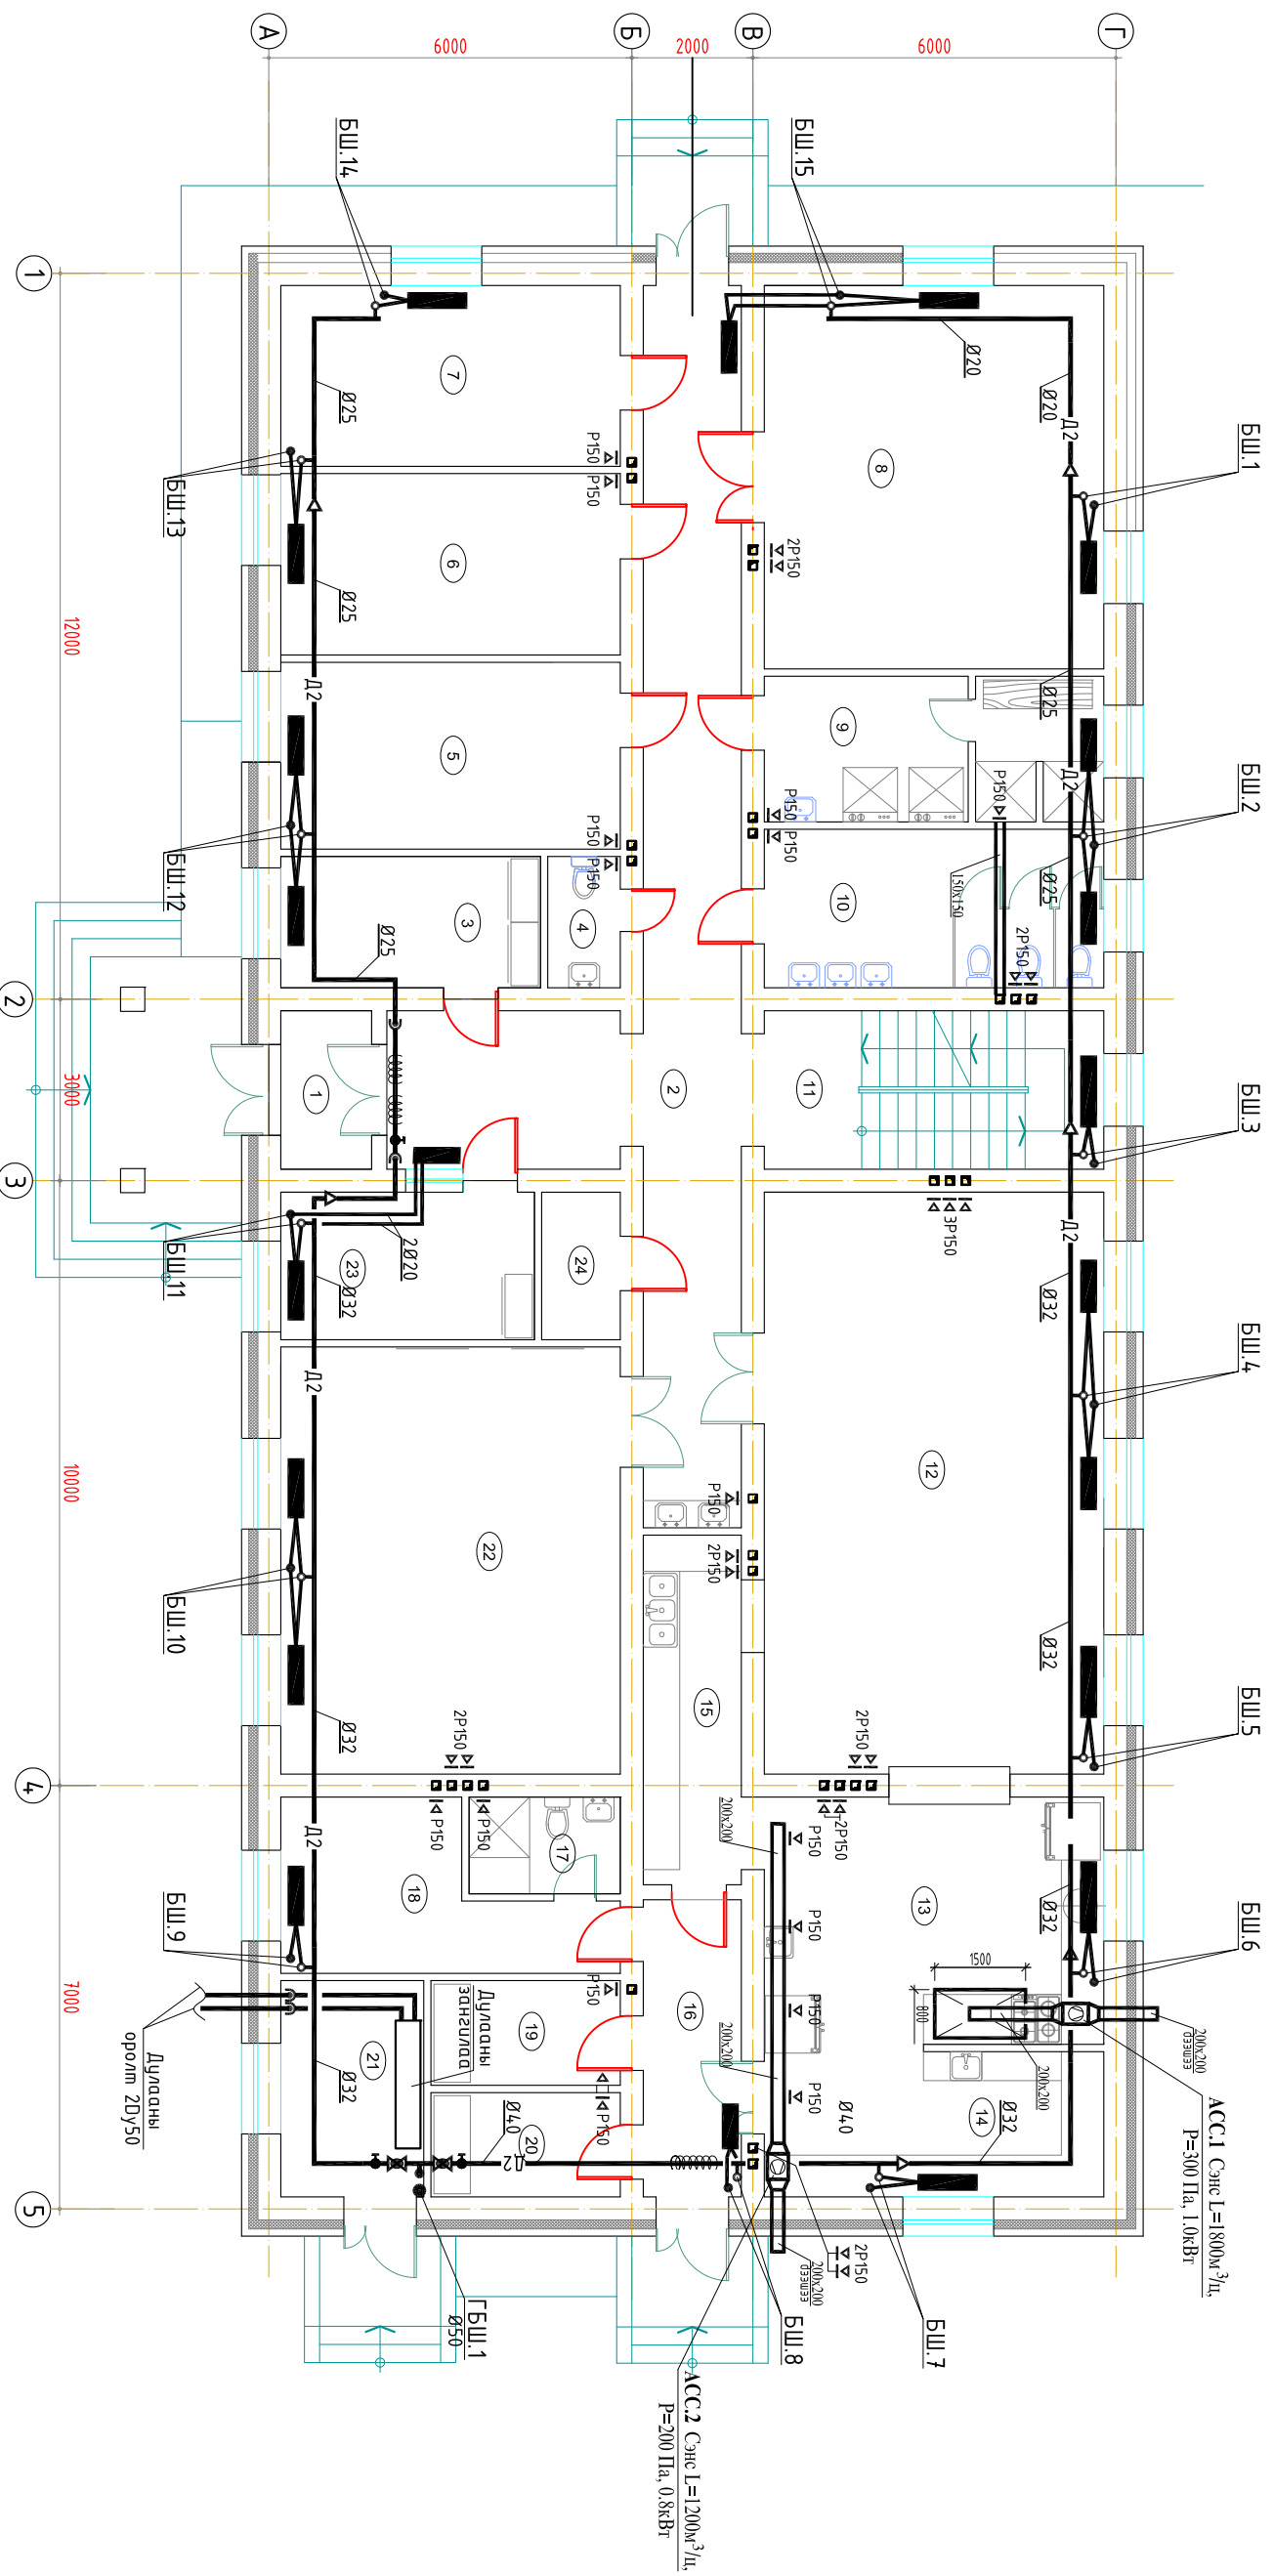

ДД	ӨРӨӨНИЙ НЭР	Талбай м ²	Хүүхдийн өрөө		Халдун цех	
			7	8	13	20
1	Гонх	4.60	Тоглох өрөө	17.00	Бэлмэгл	5.56
2	Хонзил	59.00	Душ, хуфцас загсах өрөө	36.13	Угсаалад	8.43
3	Эмчийн өрөө	9.48	Ариун цэврийн өрөө	13.19	Хонзил	39.89
4	Ариун цэврийн өрөө	2.73	Шатны талбай	14.87	Ариун цэврийн өрөө	10.39
5	Хүүхдийн өрөө	17.00	Хооллох заал	15.69	Ажлынхын хуфцас голх өрөө	3.33
				54.25	Агуулах	
				23.71	Агуулах	
				13.69	Дулааны үзэл	
				9.58	Номын сан	
				4.00	Жижүүрийн өрөө	
				12.01	Цахилгаан шш	
				5.56		