


2-Р ДАВХРЫН ХАЛААЛТ, САЛХИВЧИЙН СИСТЕМИЙН БАЙГУУЛАЛТ

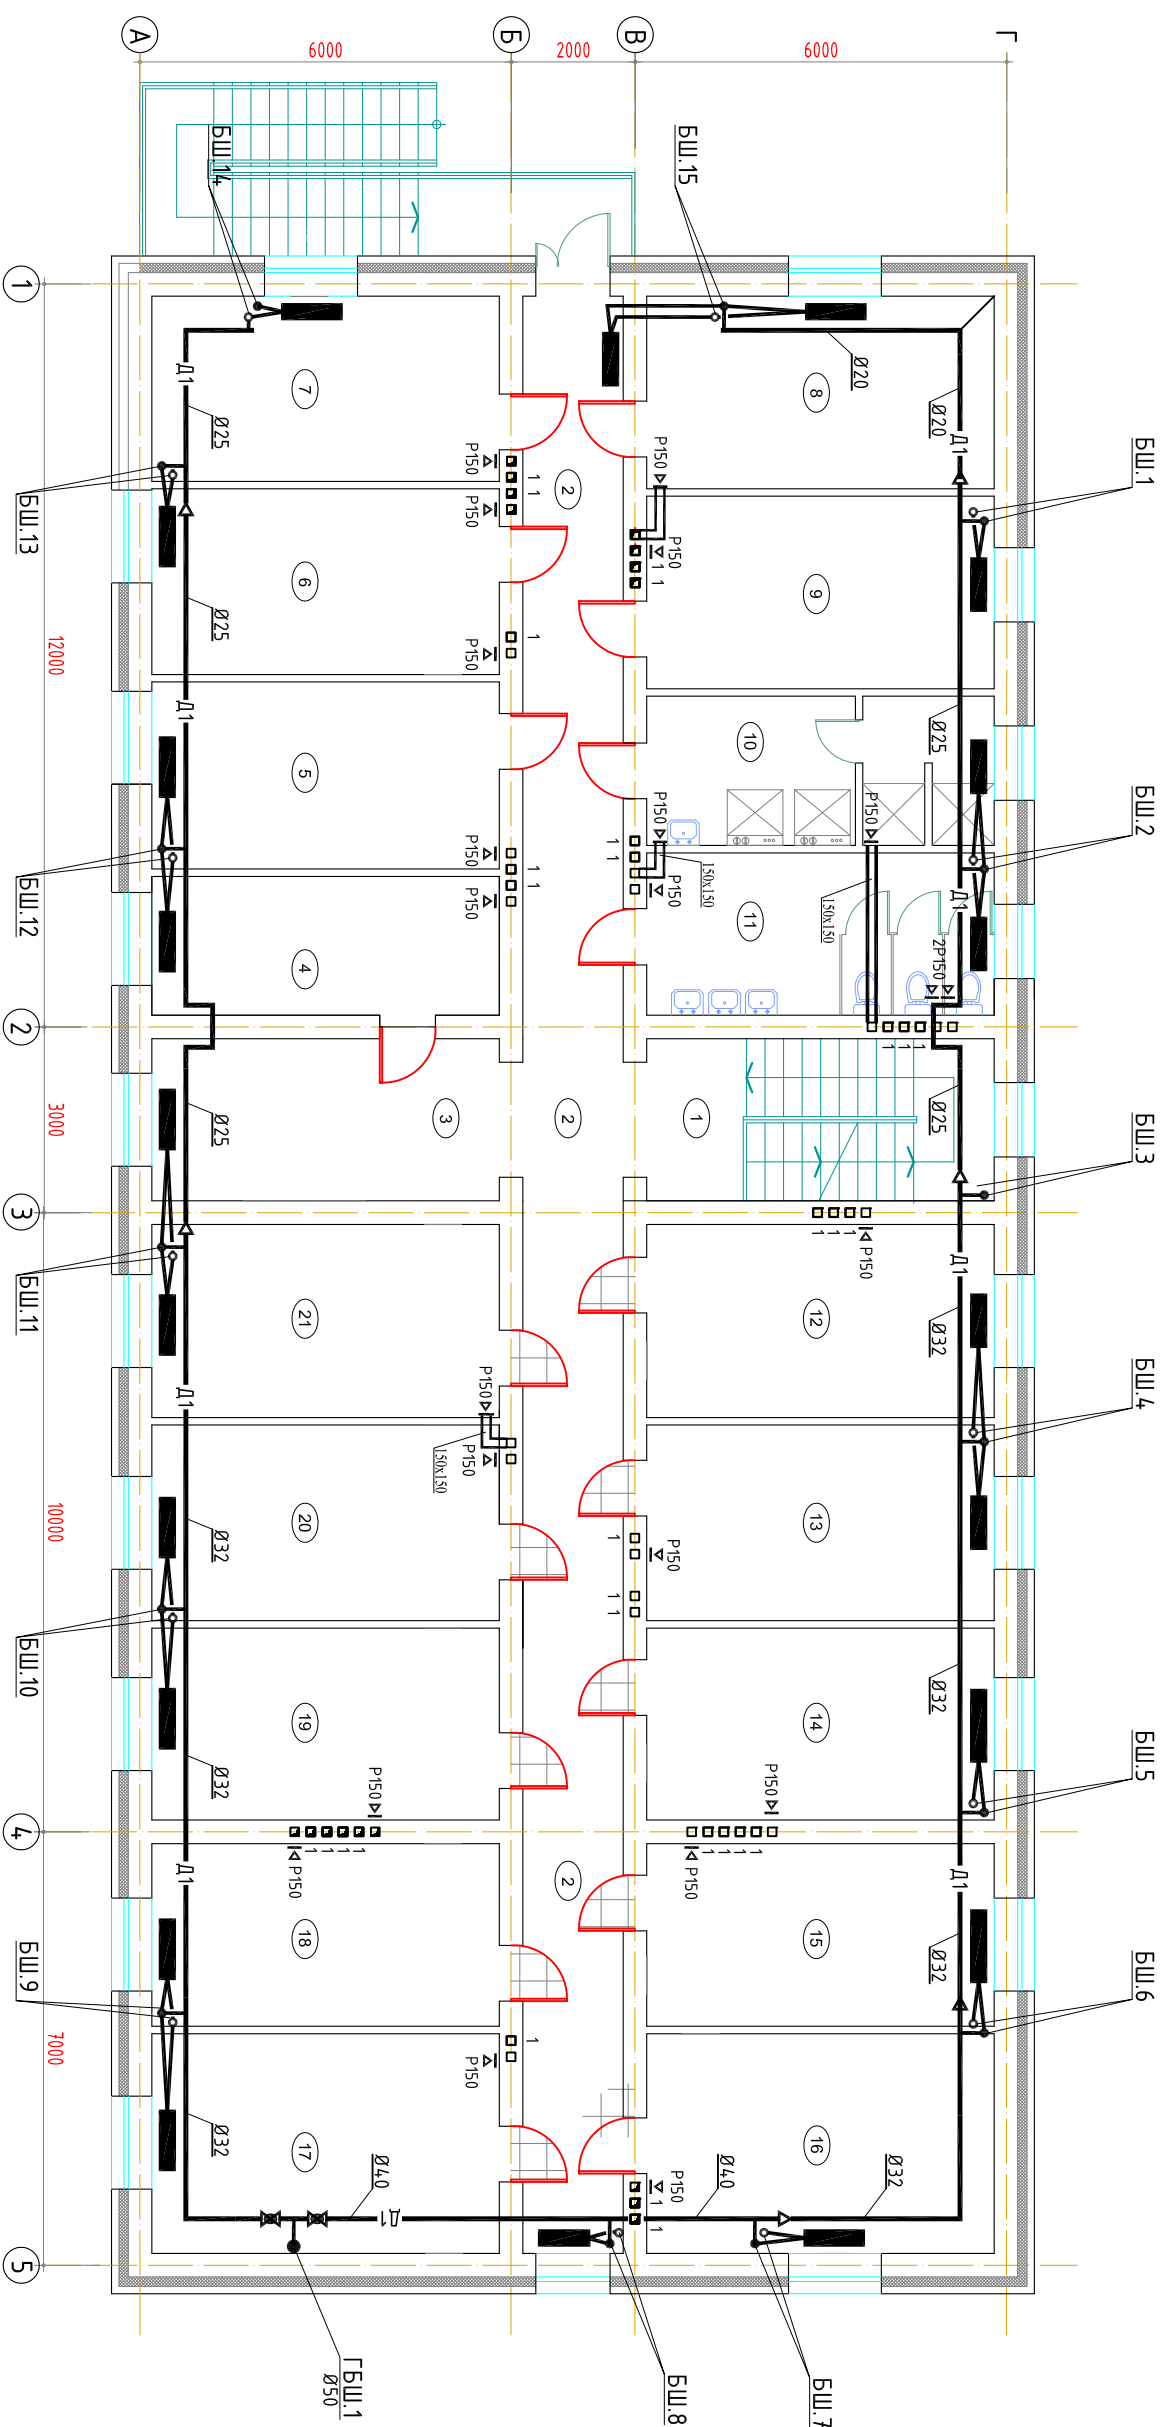

ДД	ӨРӨӨНИЙ НЭР	Талбай м ²	7		15	
			Хүүхдийн өрөө	Хүүхдийн өрөө	Хүүхдийн өрөө	Хүүхдийн өрөө
1	Шашны малбай	15.69	8	17.00	15	18.40
2	Хонгол	51.20	9	17.67	16	18.40
3	Вестийюль	15.86	10	17.61	17	18.40
4	Багшийн өрөө	12.73	11	13.32	18	18.40
5	Хүүхдийн өрөө	17.11	12	14.87	19	17.56
6	Хүүхдийн өрөө	17.00	13	17.67	20	17.89
			14	17.90	21	17.67
			14	17.56		

1	2	3	4	5	6	7	8	9	10