


# ГАДНА ДУЛААНЫ ШУГАМЫН БАЙГУУЛАЛТ. М1:500

ЕРӨНХИЙ ТӨЛӨВЛӨГӨӨ М1:500

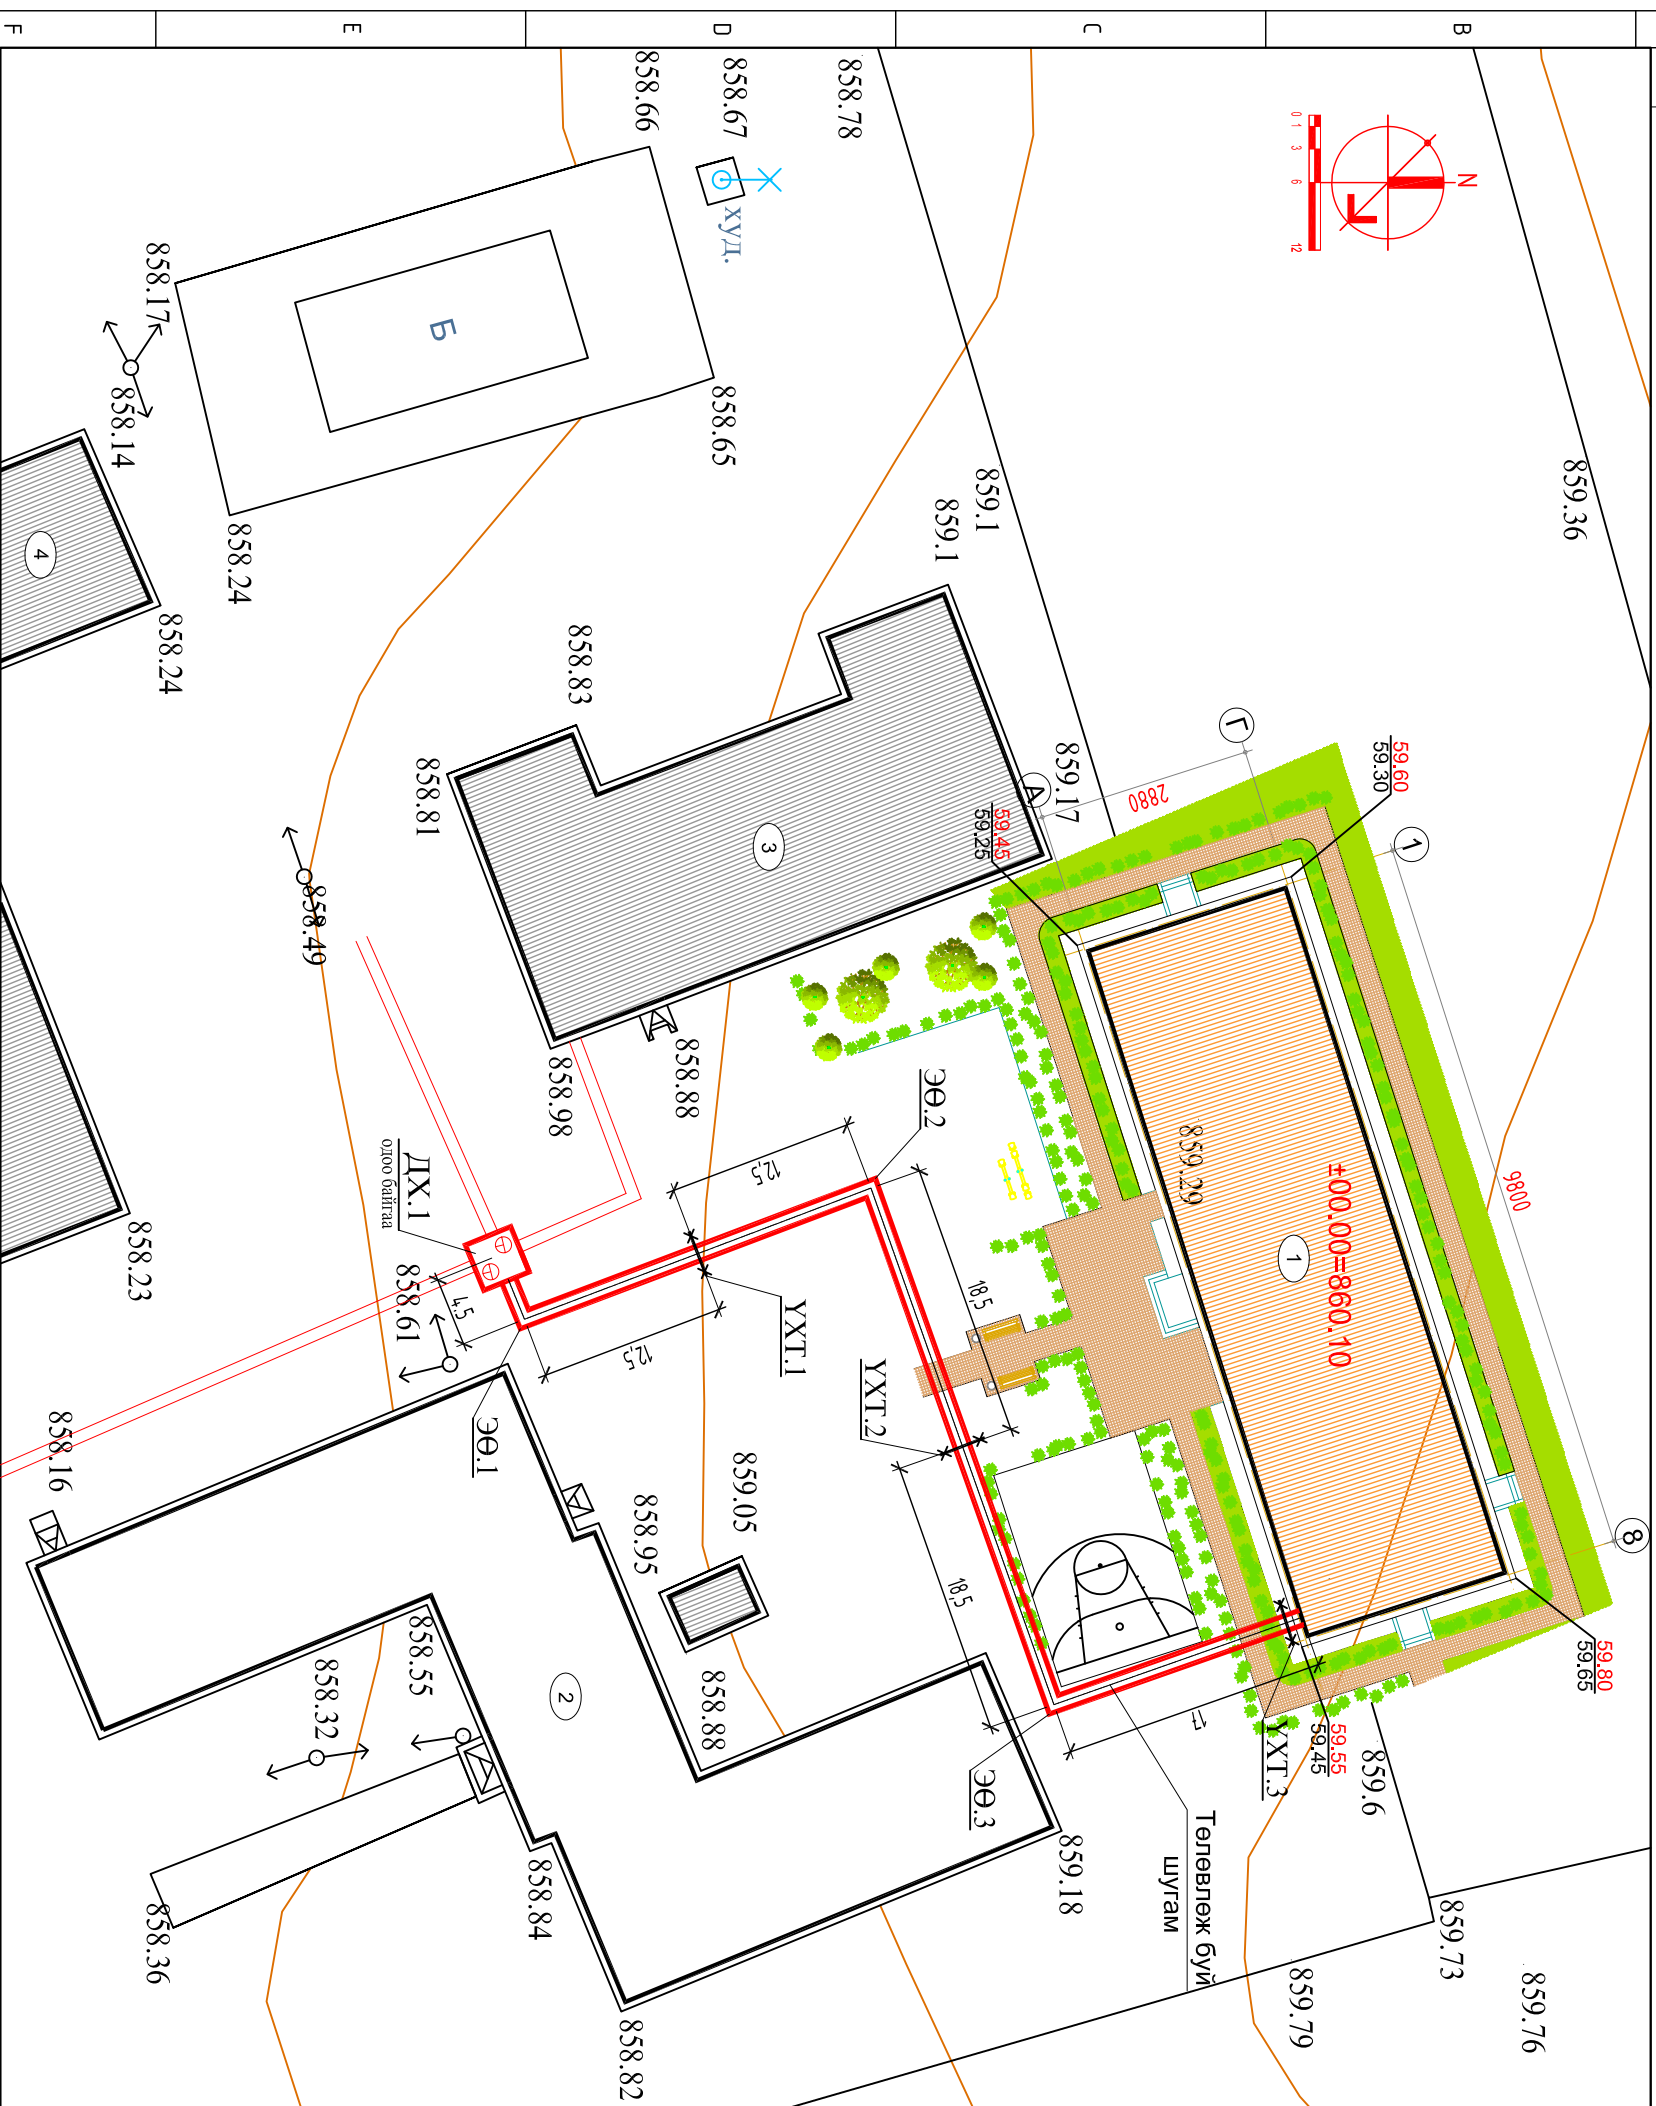


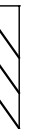
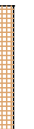



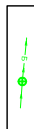




Д/Д	ТОДОРХОЙЛОЛТ:	Тайлбар
1.	75 хүүхдийн дотуур байр	Төлөвлөж буй
2.	Дотуур байр	Одоо байгаа
3.	Хуучин байшин	Одоо байгаа
4.	Сургууль	Одоо байгаа

### ЗӨВШӨӨРСӨН:

АЙМГИЙН ГХБХБГ-ЫН МЭРЭГЖИЛТЭН  
 ...../Б.Батболд /  
 "МӨНХИЙН-УНДРАА УВС"ХХК-ИЙН ЕРӨНХИЙ ИНЖЕНЕР  
 ...../Н.Цогтгэрэл /

### ТАНИХ ТЭМДЭГ:

-  Төлөвлөж буй барилга, байгууламж  
*/давсгэр зургин дээрх тэмдэглэгээ/*
-  Одоо байгаа барилга  
*/давсгэр зургин дээрх тэмдэглэгээ/*
-  Төлөвлөж буй авто зам, талбай  
*/давсгэр зургин дээрх тэмдэглэгээ/*
-  Авто зогсоол  
*/давсгэр зургин дээрх тэмдэглэгээ/*
-  Явган хүний зам  
*/давсгэр зургин дээрх тэмдэглэгээ/*
-  Төлөвлөгдөж буй ногоон байгууламж  
*/давсгэр зургин дээрх тэмдэглэгээ/*
-  Төлөвлөж байгаа хашаа, хязгаар  
*/давсгэр зургин дээрх тэмдэглэгээ/*
-  Бохир усны шугам  
*/давсгэр зургин дээрх тэмдэглэгээ/*
-  Дулааны шугам  
*/давсгэр зургин дээрх тэмдэглэгээ/*
-  Цэвэр усны шугам  
*/давсгэр зургин дээрх тэмдэглэгээ/*
-  Цахилгааны шугам  
*/давсгэр зургин дээрх тэмдэглэгээ/*