ДУЛААНЫ ШУГАМЫН ДАГУУГИЙН ЗҮСВЭР

ДХ.1-ээс Шинээр баригдах барилга хүртлэх.

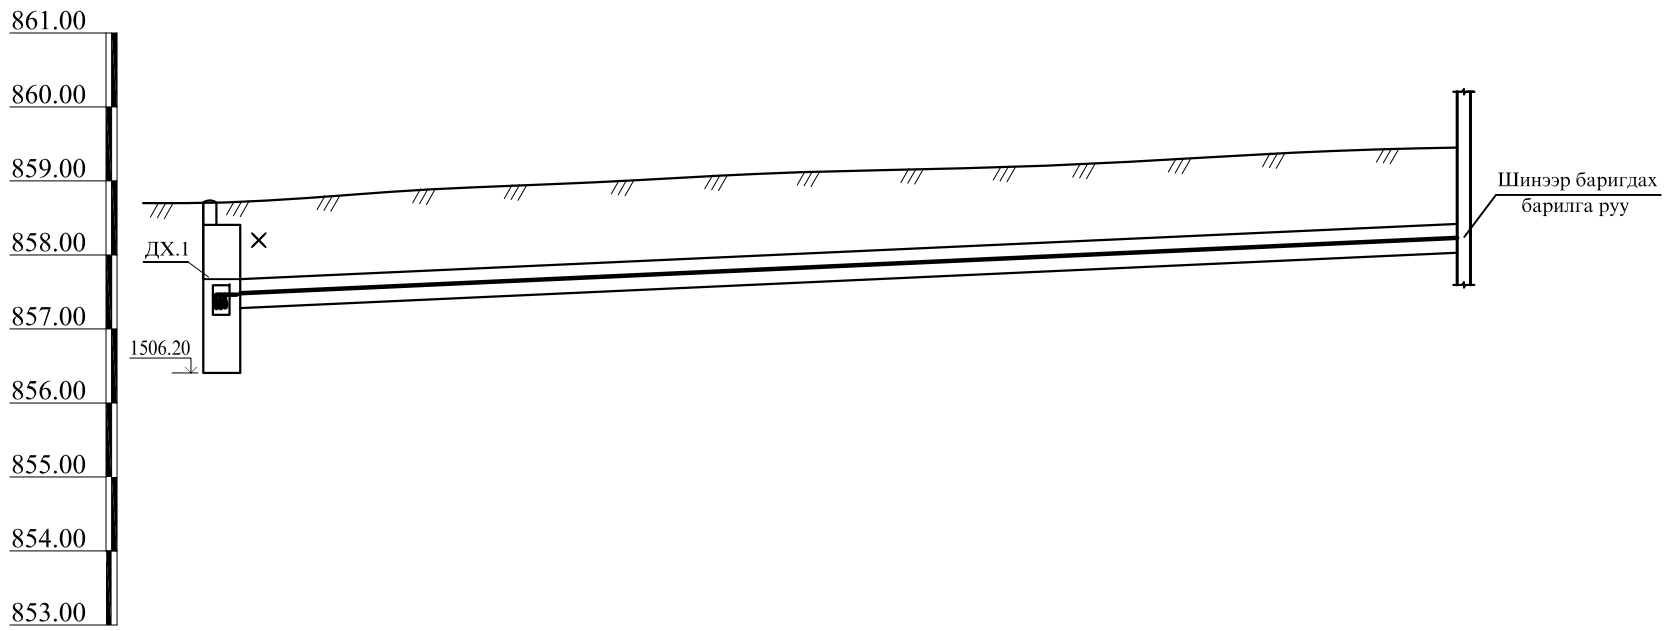

Мх1:1000
Мб1:100
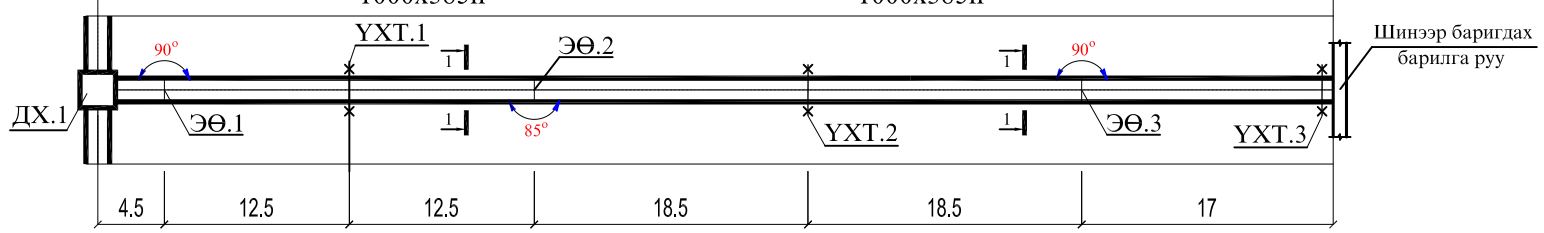
Газрын хөрсний улаан тэмдэгт	858.70		859.45
Газрын хөрсний хар тэмдэгт	858.70		859.45
Сувгийн хучилт суух тэмдэгт	857.67		858.42
Сувгийн ёроолын тэмдэгт	857.28		858.03
Налуу, *i* / Хэсгийн урт, м		0.008 / 83.5	
Сувгийн огтолын дугаар / Сувгийн дотор хэмжээ, мм		1-1 1000x385h	1-1 1000x385h
Сувгийн дэлгэмэл байгуулалт