
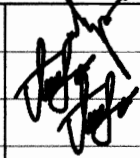


ХЭНТИЙ АЙМГИЙН ХЭРЛЭН СУМЫН 5-Р БАГ. "ХАН-ХЭНТИЙ" ЦОГЦОЛБОР СУРГУУЛЬ
ТАЙЛБАР БИЧИГ, ЗУРГИЙН ЖАГСААЛТ

**ЕТ, БА маркийн ажлын зургийн үндсэн бүрдлийн
 жагсаалт**

Дэс дугаар	Зургийн нэр	Зургийн марк	Хуудасны дугаар
1	Тайлбар бичиг, зургийн жагсаалт	ЕТ-1	1
2	Байршлын ерөнхий схем	ЕТ-2	2
3	1-р давхрын ариун цэврийн өрөө	БА-1	3
4	1,2 -р давхрын урд ариун цэврийн өрөө	БА-2	4
5	1-р давхрын багшийн ариун цэврийн өрөө	БА-3	5
6	1,2 -р давхрын Дотуур байрны хойд ариун цэврийн өрөө	БА-4	6
7	2 -р давхрын Дотуур байрны урд ариун цэврийн өрөө	БА-5	7

 Хэнтий аймаг, Чингис хот, Хэрлэн сум 1-р баг, "Уран Тод Цэж" ХХК-ийн оффис 2-р давхар	ХЭНТИЙ АЙМГИЙН ХЭРЛЭН СУМЫН 5-Р БАГ. "ХАН-ХЭНТИЙ" ЦОГЦОЛБОР СУРГУУЛЬ			ЕТ-1		
	Захирал	М. Чинзориг		Тайлбар бичиг, ЗУРГИЙН ЖАГСААЛТ		
	Архитектор	П.Ганцоож		Масштаб :-гүй		
	Гүйцэтгэсэн	П.Ганцоож		Үе шат	Хуудас	Бүх хуудас
Инженер		ЕГ шифр:		А3	1	7
			ТГ шифр:	2014-04сар		



ТЭМДЭГЛЭГЭЭ

БАЙРШЛЫН СХЕМ М1:1000

Д/Д	ТОДОРХОЙЛОЛТ	ТАЙЛБАР
1	Төлөвлөж буй дотуур байр	Төлөвлөж буй
2	Төлөвлөж буй жагсаалын талбай	Төлөвлөж буй
3	Одоо байгаа ЕБСургууль	Одоо байгаа
4	Олимп цогцолбор	Одоо байгаа

БАЙРШЛЫН СХЕМ



ТАНИХ ТЭМДЭГ


- ЕБС-ийн эзэмшлийн талбай -- 14193м2 буюу 1.41га
- ЕБС-ийн барилга -- 1729м2
- ЕБС-ийн өргөтгөлийн барилга -- 1302м2
- ЕБС-ийн гадна төмөр хашаа h=1,6м -- 479м
- Бетон талбай -- 1680м2
- Бохирын шугам
- Автозам
- Орон сууцнууд
- Байшин, модон, тоосгон
- Агаарын шугам
- Цэвэр усны шугам
- Дулааны шугам

<p>Хэнтий аймаг, Чингис хот, Хэрлэн сум 1-р баг, "Уран Тод Цэг" ХХК-ийн оффис 2-р давхар</p>		<p>ХЭНТИЙ АЙМГИЙН ХЭРЛЭН СУМЫН 5-Р БАГ. "ХАН-ХЭНТИЙ" ЦОГЦОЛБОР СУРГУУЛЬ</p>		<p>ЕТ-2</p>										
							Захирал	М.Чинзориг	<p>Масштаб М1:1000</p>					
							Архитектор	П.Ганцоож				<p>Байршлын схем</p>		
							Гүйцэтгэсэн	П.Ганцоож						
Инженер		<p>А3 2 7</p>												
					<p>2014-04сар</p>									
								<p>ЕГ шифр:</p>						
											<p>ТГ шифр:</p>			
		<p>ТГ шифр:</p>												
					<p>ТГ шифр:</p>									


ХЭНТИЙ АЙМГИЙН ХЭРЛЭН СУМЫН 5-Р БАГ. "ХАН-ХЭНТИЙ" ЦОГЦОЛБОР СУРГУУЛЬ

1-Р ДАВХАР ХОЙД АРИУН ЦЭВРИЙН ӨРӨӨНИЙ БАЙГУУЛАЛТ масштаб М1:50 @А3

ОДООГИЙН БАЙГУУЛАЛТ

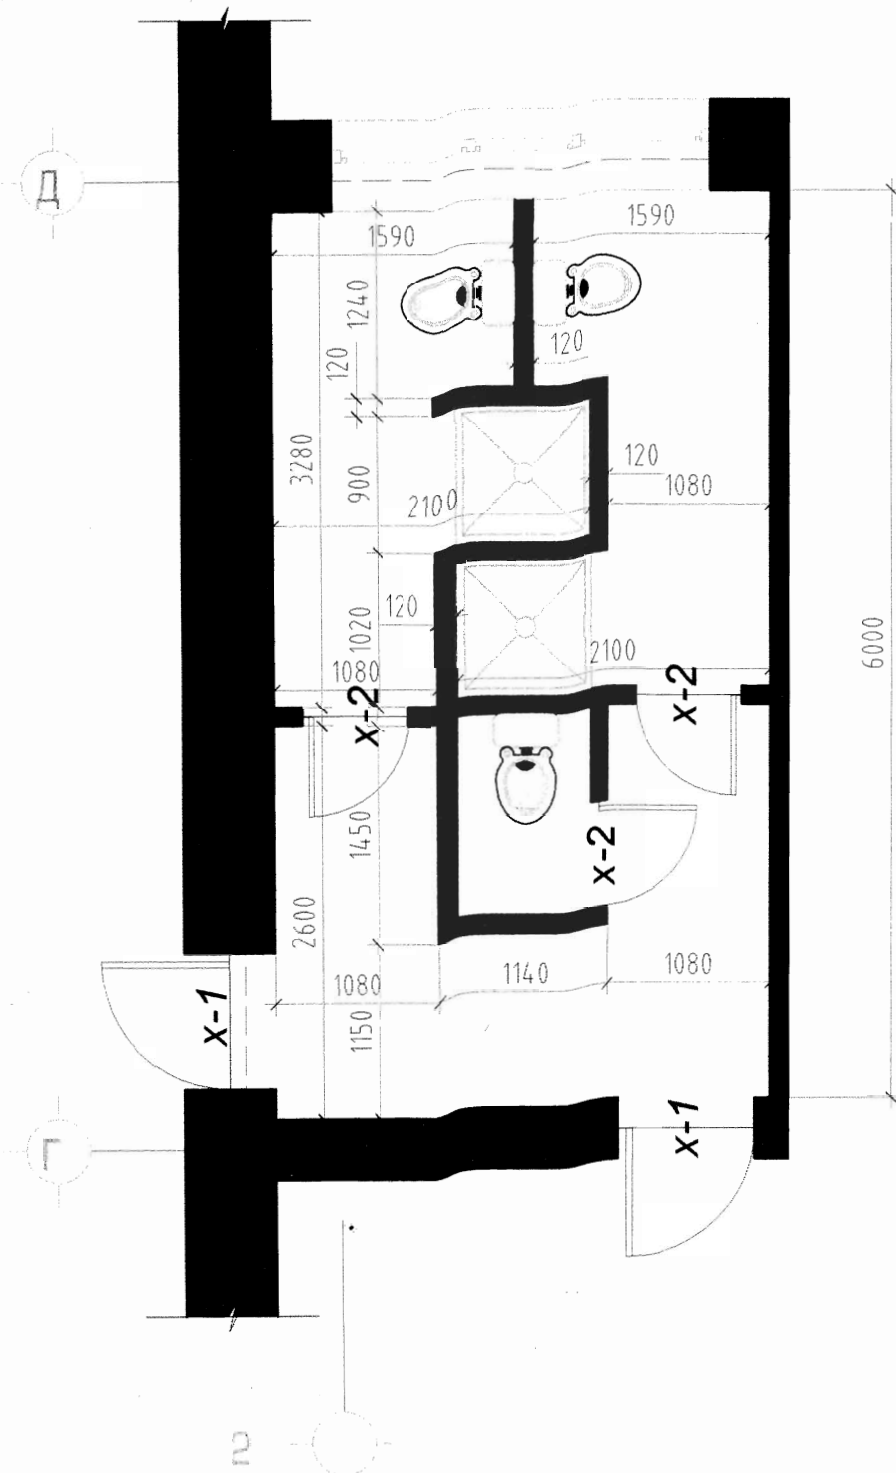

ӨӨРЧЛӨЛТИЙН БАЙГУУЛАЛТ

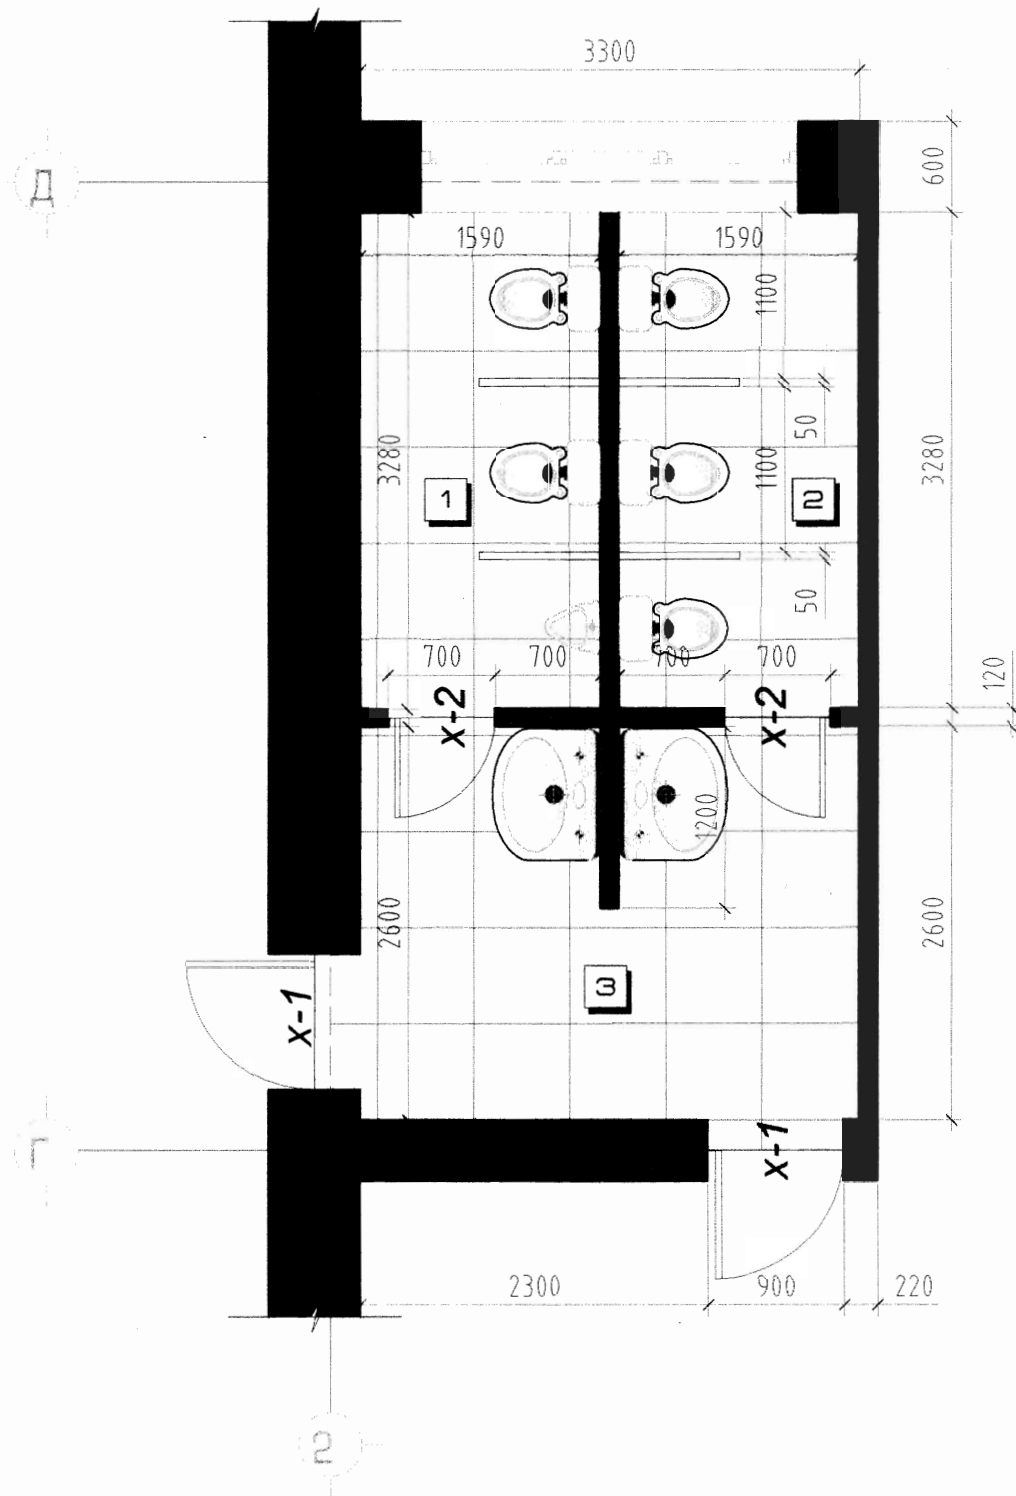

ӨРӨӨНИЙ ТОДОХОЙЛОЛТ

№	Бие засах өрөө /эр/	Талбай	Шалны төрөл
1	Бие засах өрөө /эр/	5.21	Плита
2	Бие засах өрөө /эм/	5.21	Плита
3	Угаалгын өрөө	8.58	Плита
АШИГЛАЛТЫН ТАЛБАЙ		19.00	

БАРИЛГЫН ХААЛГА, ХААЛТ, ЦОНХНЫ ТҮҮВЭР

№	Нэр	Хэмжээ	Хэмжих нэгж	Тоо	Тайлбар
ЦОНХ					
1	Ц-1	1800x2500	ш	1	Вакум цонх
ХААЛГА					
1	X-1	2100x900	ш	1	Модон хаалга
2	X-2	2000x700	ш	2	Модон хаалга


ДОТОР ЗАСЛАЛЫН ТОДОРХОЙЛОЛТ

Өрөөний дугаар	Өрөөний нэр	Тааз	Хана, хамар хана Доод хэсэг	Хана, хамар ханын Дээд хэсэг	Шал	Өндөр /м/	Хаалга, цонх
1	00 өрөө Угаалгын өрөө	Замаска цагаан өнгийн тосон будгаар 2 үе будна	1.8м хүртэл цайвар крамик хавтан наана	Цагаан өнгийн тосон будгаар мөн 2 үе будна	Плитай шал хийнэ. 30x60см	3.00	Бүх модон хаалгыг нэг маягийн альбомын хэмжээ маркийн дагуу шинэчлэн угсарна.


<p>Хэнтий аймаг, Чингис хот, Хэрлэн сум 1-р баг, "Уран Тол Цэг" ХХК-ийн оффис 2-р давхар</p>	ХЭНТИЙ АЙМГИЙН ХЭРЛЭН СУМЫН 5-Р БАГ. "ХАН-ХЭНТИЙ" ЦОГЦОЛБОР СУРГУУЛЬ			БА-1		
	Захирал	М.Чинзориг		Масштаб М1:50		
	Архитектор	П.Ганцоож		1-Р ДАВХАР ХОЙД АРИУН ЦЭВРИЙН ӨРӨӨНИЙ БАЙГУУЛАЛТ		
	Гүйцэтгэсэн	П.Ганцоож		ЕГ шифр:		
Инженер		ТГ шифр:				
				Уе шаг	Хуудас	Бүх хуудас
				A3	3	7
				2014-04сар		

ХЭНТИЙ АЙМГИЙН ХЭРЛЭН СУМЫН 5-Р БАГ. "ХАН-ХЭНТИЙ" ЦОГЦОЛБОР СУРГУУЛЬ
1, 2-Р ДАВХАР УРД АРИУН ЦЭВРИЙН ӨРӨӨНИЙ БАЙГУУЛАЛТ масштаб М1:50 @А3

ОДООГИЙН БАЙГУУЛАЛТ

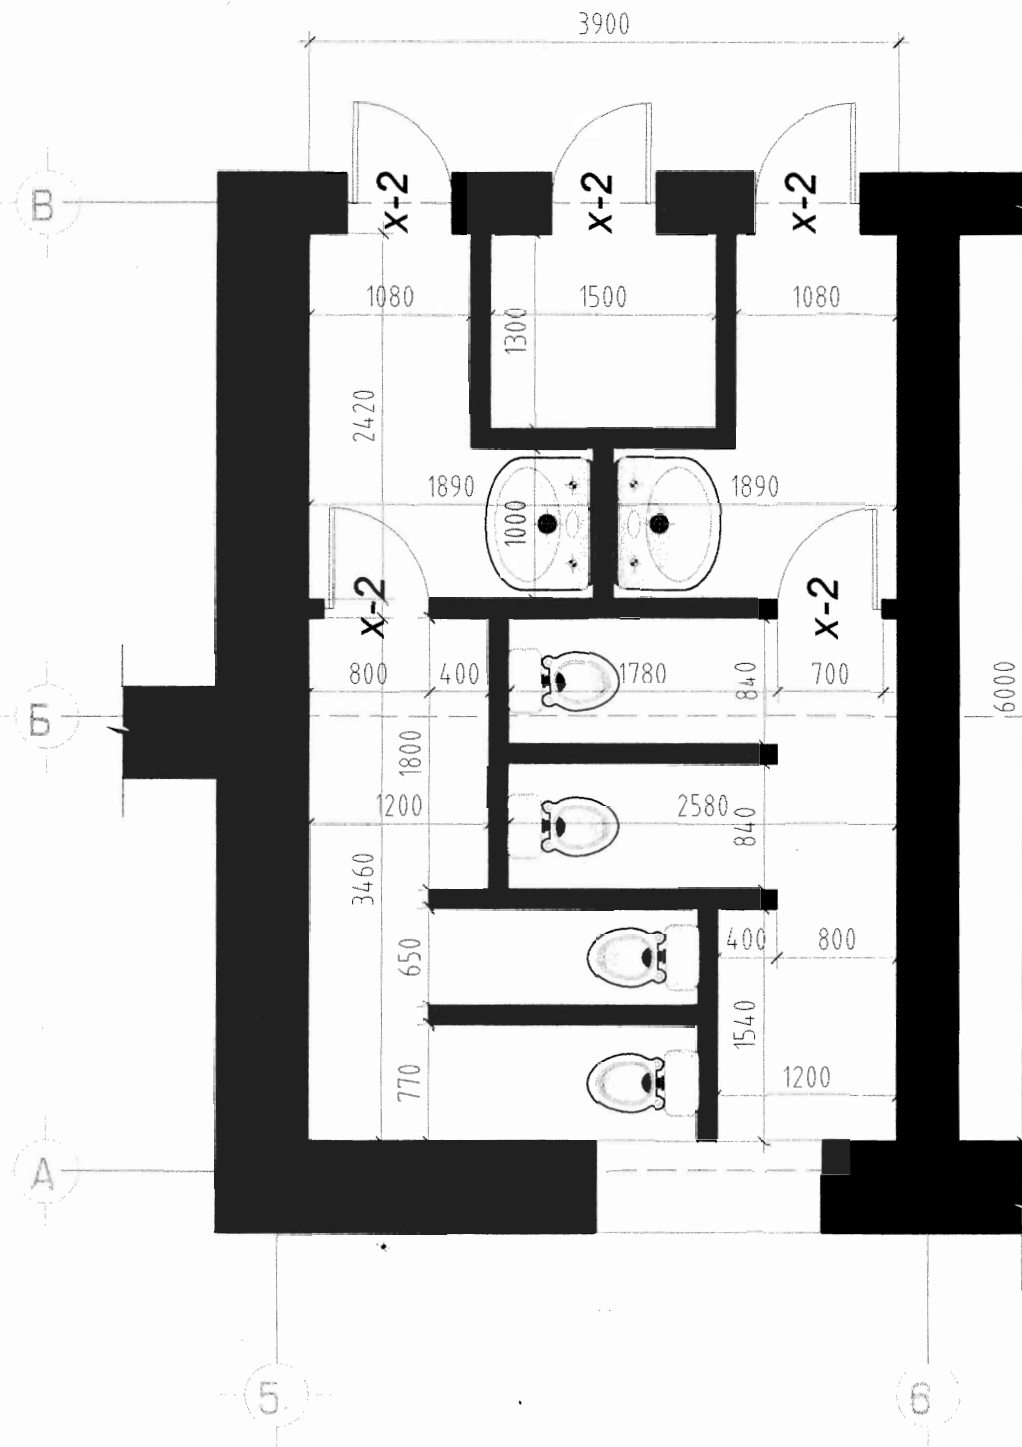

ӨӨРЧЛӨЛТИЙН БАЙГУУЛАЛТ

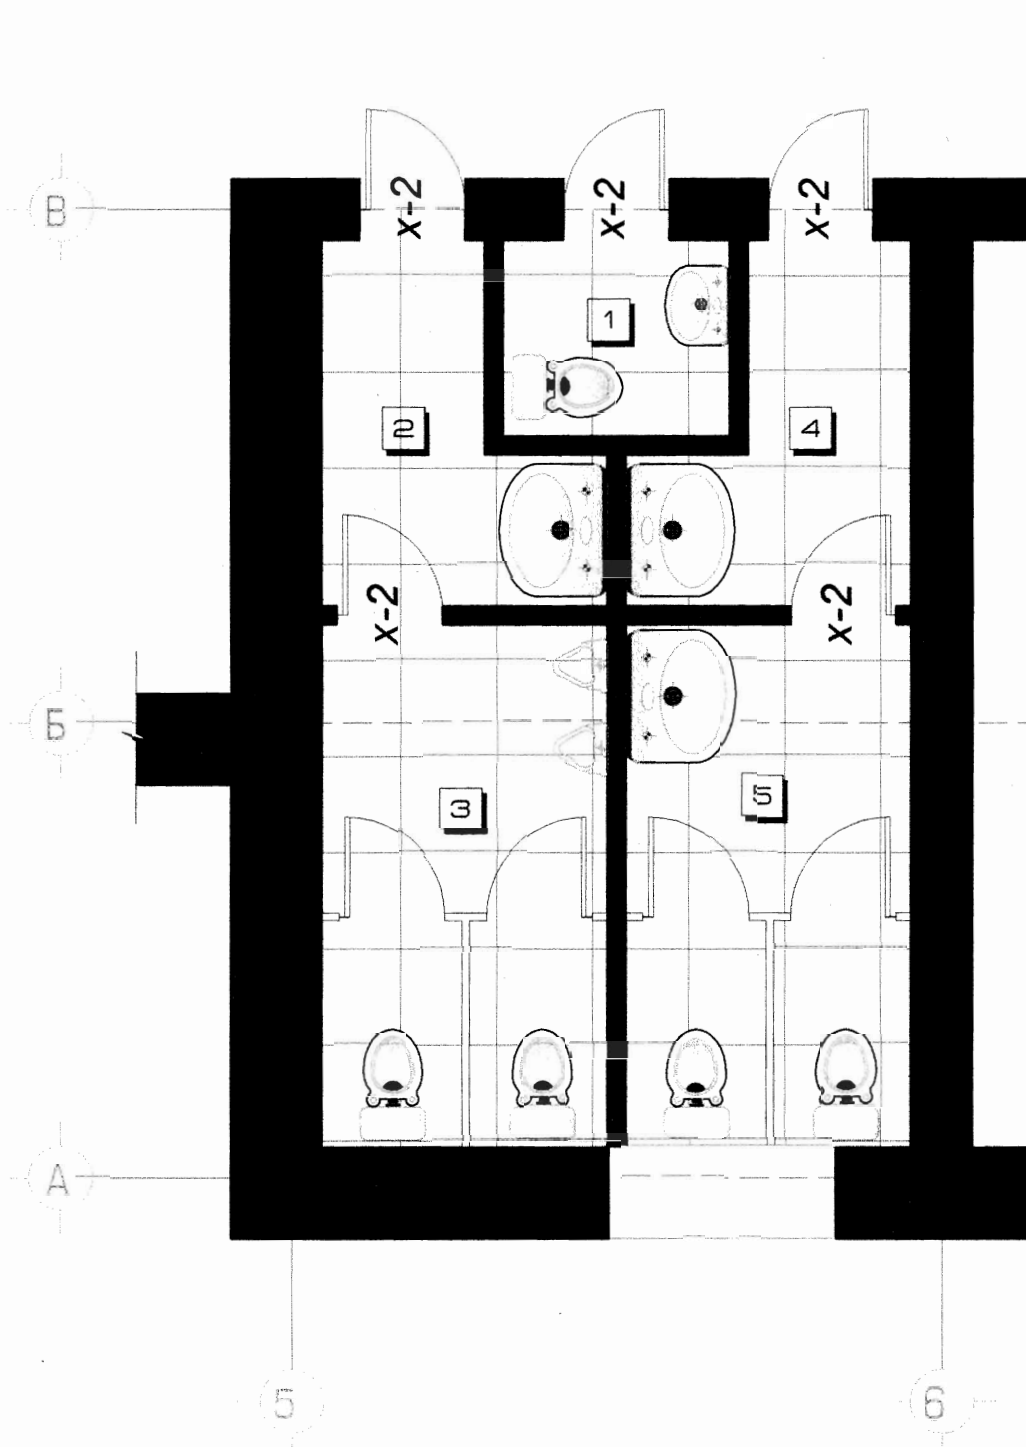

ӨРӨӨНИЙ ТОДОХОЙЛОЛТ


			Шалны төрөл
1	Ариун цэврийн өрөө /багш/	1.96	Плита
2	Угаалгын өрөө /эр/	3.42	Плита
3	Бие засах өрөө /эр/	6.53	Плита
4	Угаалгын өрөө /эм/	3.42	Плита
5	Бие засах өрөө /эм/	6.53	Плита
АШИГЛАЛТЫН ТАЛБАЙ		21.86	

БАРИЛГЫН ХААЛГА, ХААЛТ, ЦОНХНЫ ТҮҮВЭР

№	Нэр	Хэмжээ	Хэмжих нэгж	Тоо	Тайлбар
ЦОНХ					
1	Ц-1	1800x1500	ш	1	Вакум цонх
ХААЛГА					
1	Х-2	2000x700	ш	5	Модон хаалга


ДОТОР ЗАСЛАЛЫН ТОДОРХОЙЛОЛТ

Өрөөний дугаар	Өрөөний нэр	Тааз	Хана, хамар хана	Хана, хамар ханын	Шал	Өндөр /м/	Хаалга, цонх
			Доод хэсэг	Дээд хэсэг			
1	00 өрөө Угаалгын өрөө	Замаска цагаан өнгийн тосон будгаар 2 үе будна	1.8м хүртэл цайвар керамик хавтан наана	Цагаан өнгийн тосон будгаар мөн 2 үе будна	Плитай шал хийнэ. 30x60см	3.00	Бүх модон хаалгыг нэг маягийн альбомын хэмжээ маркийн дагуу шинэчлэн угсарна.

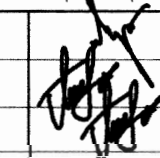
ХЭНТИЙ АЙМГИЙН ХЭРЛЭН СУМЫН 5-Р БАГ. "ХАН-ХЭНТИЙ" ЦОГЦОЛБОР СУРГУУЛЬ			БА-2		
Захирал	М.Чинзориг		1, 2-Р ДАВХАР УРД АРИУН ЦЭВРИЙН ӨРӨӨНИЙ БАЙГУУЛАЛТ		
Архитектор	П.Ганцоож		Масштаб М1:50	Үе шаг	Хуудас
Гүйцэтгэсэн	П.Ганцоож		А3	4	7
Инженер			ЕГ шифр:	2014-04сар	
			ТГ шифр:		

ХЭНТИЙ АЙМГИЙН ХЭРЛЭН СУМЫН 5-Р БАГ. "ХАН-ХЭНТИЙ" ЦОГЦОЛБОР СУРГУУЛЬ
1-Р ДАВХАР БАГШ НАРЫН АРИУН ЦЭВРИЙН ӨРӨӨНИЙ БАЙГУУЛАЛТ масштаб М1:50 @А3

ОДООГИЙН БАЙГУУЛАЛТ

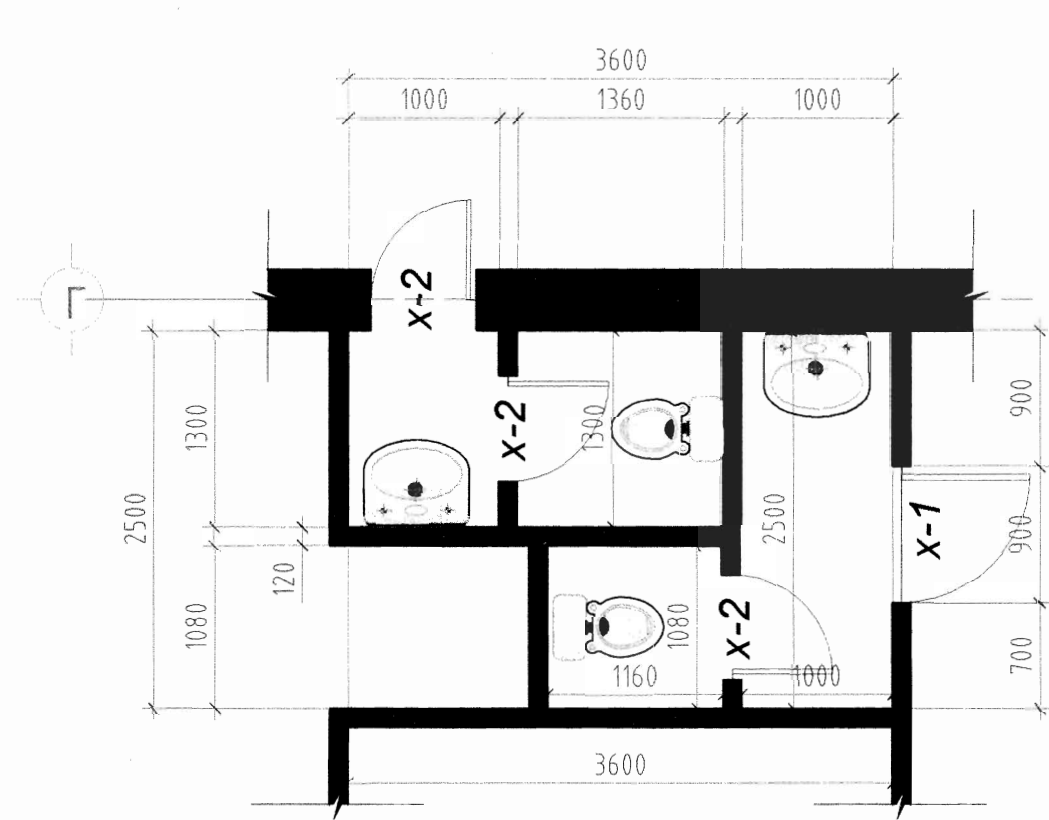

ӨӨРЧЛӨЛТИЙН БАЙГУУЛАЛТ

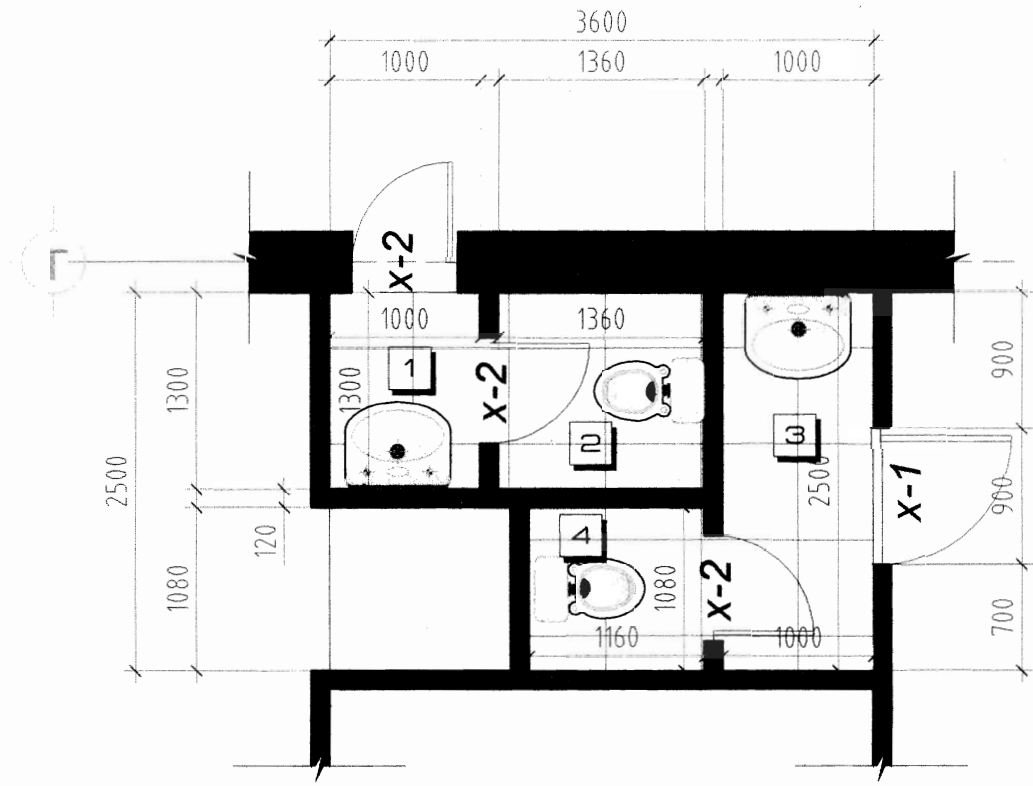

ӨРӨӨНИЙ ТОДОХОЙЛОЛТ

			Шалны төрөл
1	Бие засах өрөө /эр/	1.30	Плита
2	Угаалгын өрөө /эр/	1.76	Плита
3	Угаалгын өрөө /эм/	2.50	Плита
4	Бие засах өрөө /эм/	1.25	Плита
АШИГЛАЛТЫН ТАЛБАЙ		6.81	

БАРИЛГЫН ХААЛГА, ХААЛТ, ЦОНХНЫ ТҮҮВЭР

№	Нэр	Хэмжээ	Хэмжих нэгж	Тоо	Тайлбар
ЦОНХ					
1					
ХААЛГА					
1	X-1	2100x900	ш	1	Модон хаалга
2	X-2	2000x700	ш	3	Модон хаалга

ДОТОР ЗАСЛАЛЫН ТОДОРХОЙЛОЛТ



Өрөөний дугаар	Өрөөний нэр	Тааз	Хана, хамар хана	Хана, хамар ханын	Шал	Өндөр /м/	Хаалга, цонх
			Доод хэсэг	Дээд хэсэг			
1	00 өрөө Угаалгын өрөө	Замаска цагаан өнгийн тосон будгаар 2 үе будна	1.8м хүртэл цайвар крамик хавтан наана	Цагаан өнгийн тосон будгаар мөн 2 үе будна	Плитай шал хийнэ. 30x60см	3.00	Бүх модон хаалгыг нэг маягийн альбомын хэмжээ маркийн дагуу шинэчлэн угсарна.

	ХЭНТИЙ АЙМГИЙН ХЭРЛЭН СУМЫН 5-Р БАГ. "ХАН-ХЭНТИЙ" ЦОГЦОЛБОР СУРГУУЛЬ		БА-3			
	Захирал	М.Чинзориг		1-Р ДАВХАР БАГШ НАРЫН АРИУН ЦЭВРИЙН ӨРӨӨНИЙ БАЙГУУЛАЛТ		
	Архитектор	П.Ганцоож				
	Гүйцэтгэсэн	П.Ганцоож				
Инженер						
		ЕГ шифр:				
		ТГ шифр:	2014-04сар			

ХЭНТИЙ АЙМГИЙН ХЭРЛЭН СУМЫН 5-Р БАГ. "ХАН-ХЭНТИЙ" ЦОГЦОЛБОР СУРГУУЛЬ
1, 2-Р ДАВХАР ДОТУУР БАЙРНЫ АРИУН ЦЭВРИЙН ӨРӨӨНИЙ БАЙГУУЛАЛТ масштаб M1:50 @A3

ОДООГИЙН БАЙГУУЛАЛТ

ӨӨРЧЛӨЛТИЙН БАЙГУУЛАЛТ

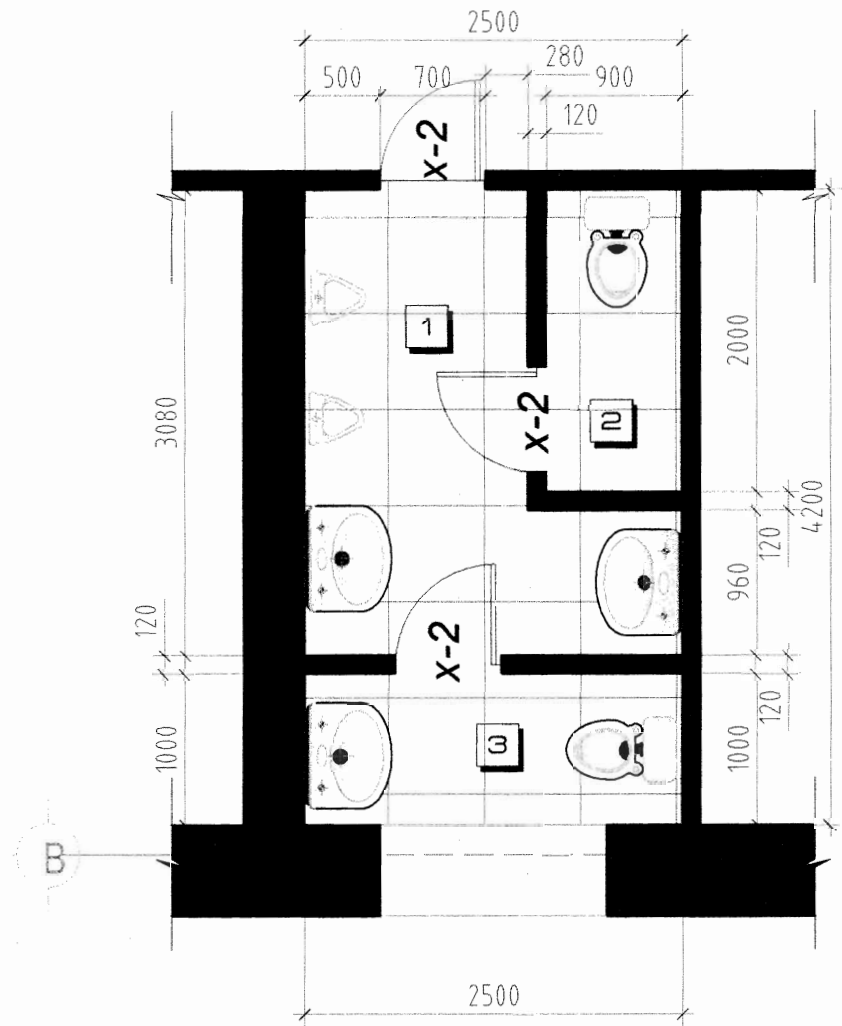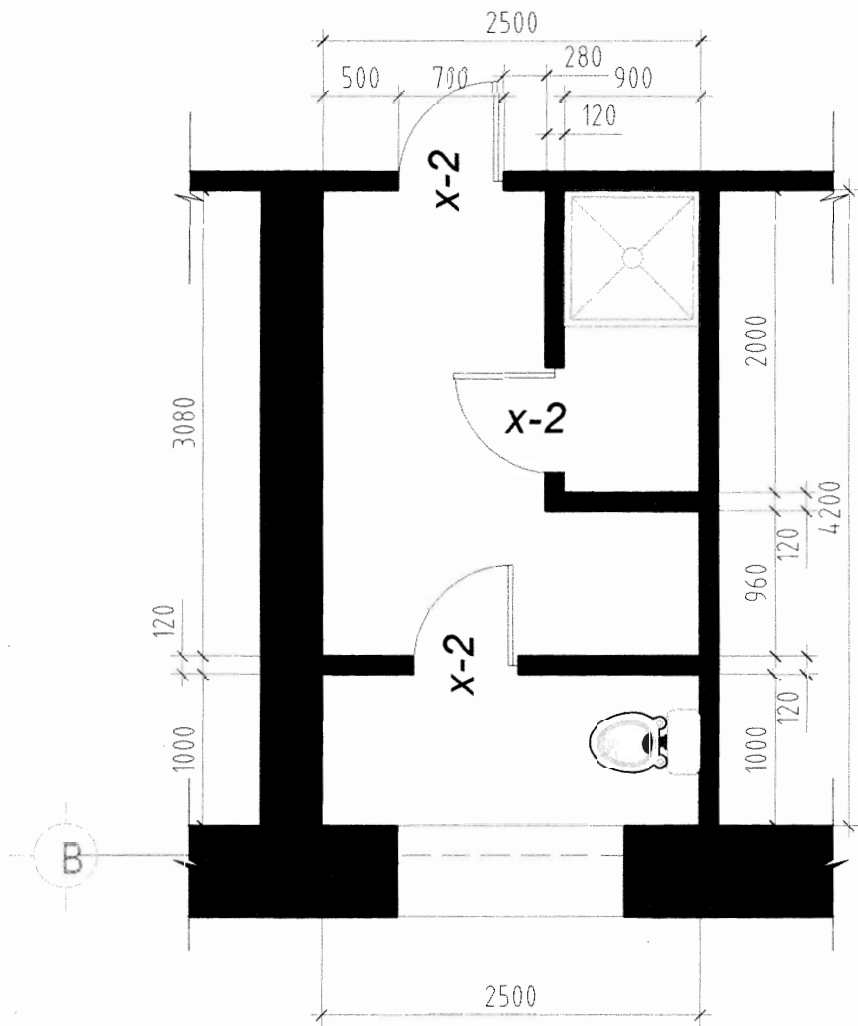

ӨРӨӨНИЙ ТОДОХОЙЛОЛТ


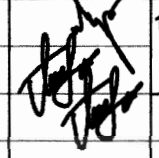
			Шалны төрөл
1	Угаалгын өрөө	5.53	Плита
2	Бие засах өрөө /эр/	1.80	Плита
3	Бие засах өрөө /эм/	2.50	Плита
АШИГЛАЛТЫН ТАЛБАЙ		6.81	

БАРИЛГЫН ХААЛГА, ХААЛТ, ЦОНХНЫ ТҮҮВЭР

№	Нэр	Хэмжээ	Хэмжих нэгж	Тоо	Тайлбар
ЦОНХ					
1	Ц-1	1800x1500	ш	1	Вакум цонх
ХААЛГА					
1	Х-2	2000x700	ш	3	Модон хаалга


ДОТОР ЗАСЛАЛЫН ТОДОРХОЙЛОЛТ

Өрөөний дугаар	Өрөөний нэр	Тааз	Хана, хамар хана	Хана, хамар ханын	Шал	Өндөр /м/	Хаалга, цонх
			Доод хэсэг	Дээд хэсэг			
1	00 өрөө Угаалгын өрөө	Замаска цагаан өнгийн тосон будгаар 2 үе будна	1.8м хүртэл цайвар крамик хавтан наана	Цагаан өнгийн тосон будгаар мөн 2 үе будна	Плитай шал хийнэ. 30x60см	3.00	Бүх модон хаалгыг нэг маягийн альбомын хэмжээ маркийн дагуу шинэчлэн угсарна.


 Хэнтий аймаг, Чингис хот, Хэрлэн сум 1-р баг, "Уран Тод Цэг" ХХК-ийн оффис 2-р давхар	ХЭНТИЙ АЙМГИЙН ХЭРЛЭН СУМЫН 5-Р БАГ. "ХАН-ХЭНТИЙ" ЦОГЦОЛБОР СУРГУУЛЬ			БА-4		
	Захирал	М.Чинзориг		1, 2-Р ДАВХАР ДОТУУР БАЙРНЫ АРИУН ЦЭВРИЙН ӨРӨӨНИЙ БАЙГУУЛАЛТ		
	Архитектор	П.Ганцоож		Масштаб M1:50		
	Гүйцэтгэсэн	П.Ганцоож		Үе шат Хуудас Бүх хуудас А3 6 7		
	Инженер			ТГ шифр:		
				2014-04сар		

ХЭНТИЙ АЙМГИЙН ХЭРЛЭН СУМЫН 5-Р БАГ. "ХАН-ХЭНТИЙ" ЦОГЦОЛБОР СУРГУУЛЬ
2-Р ДАВХАР ДОТУУР БАЙРНЫ АРИУН ЦЭВРИЙН ӨРӨӨНИЙ БАЙГУУЛАЛТ масштаб М1:50 @А3

ОДООГИЙН БАЙГУУЛАЛТ

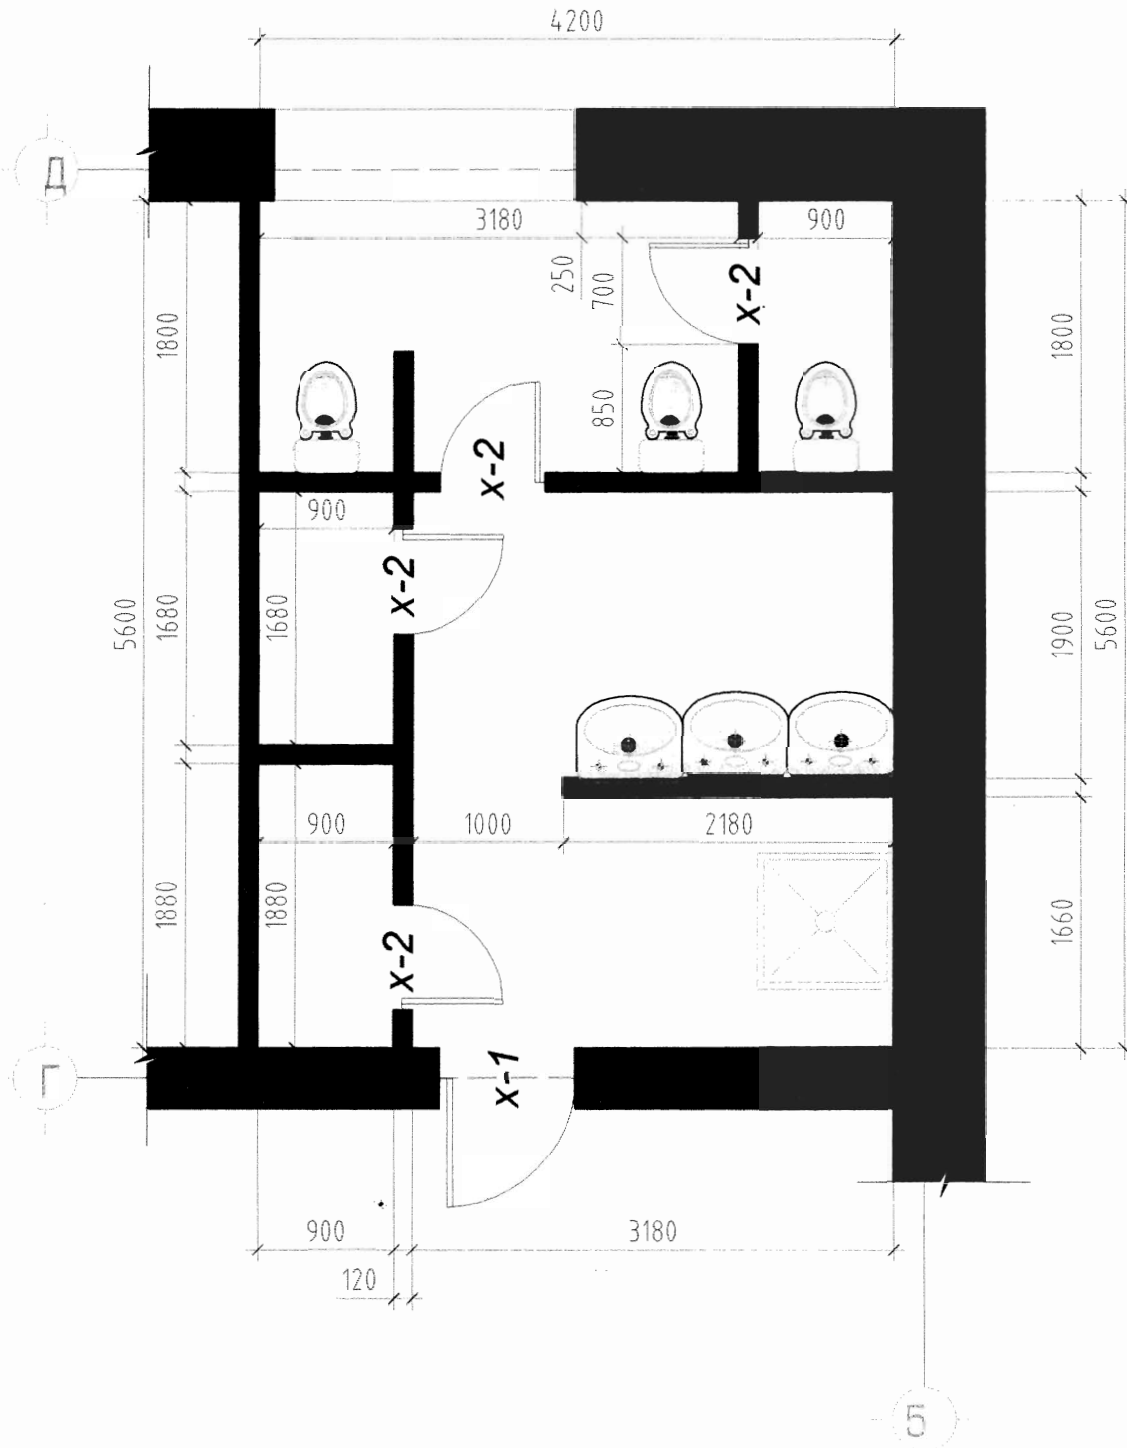

ӨӨРЧЛӨЛТИЙН БАЙГУУЛАЛТ

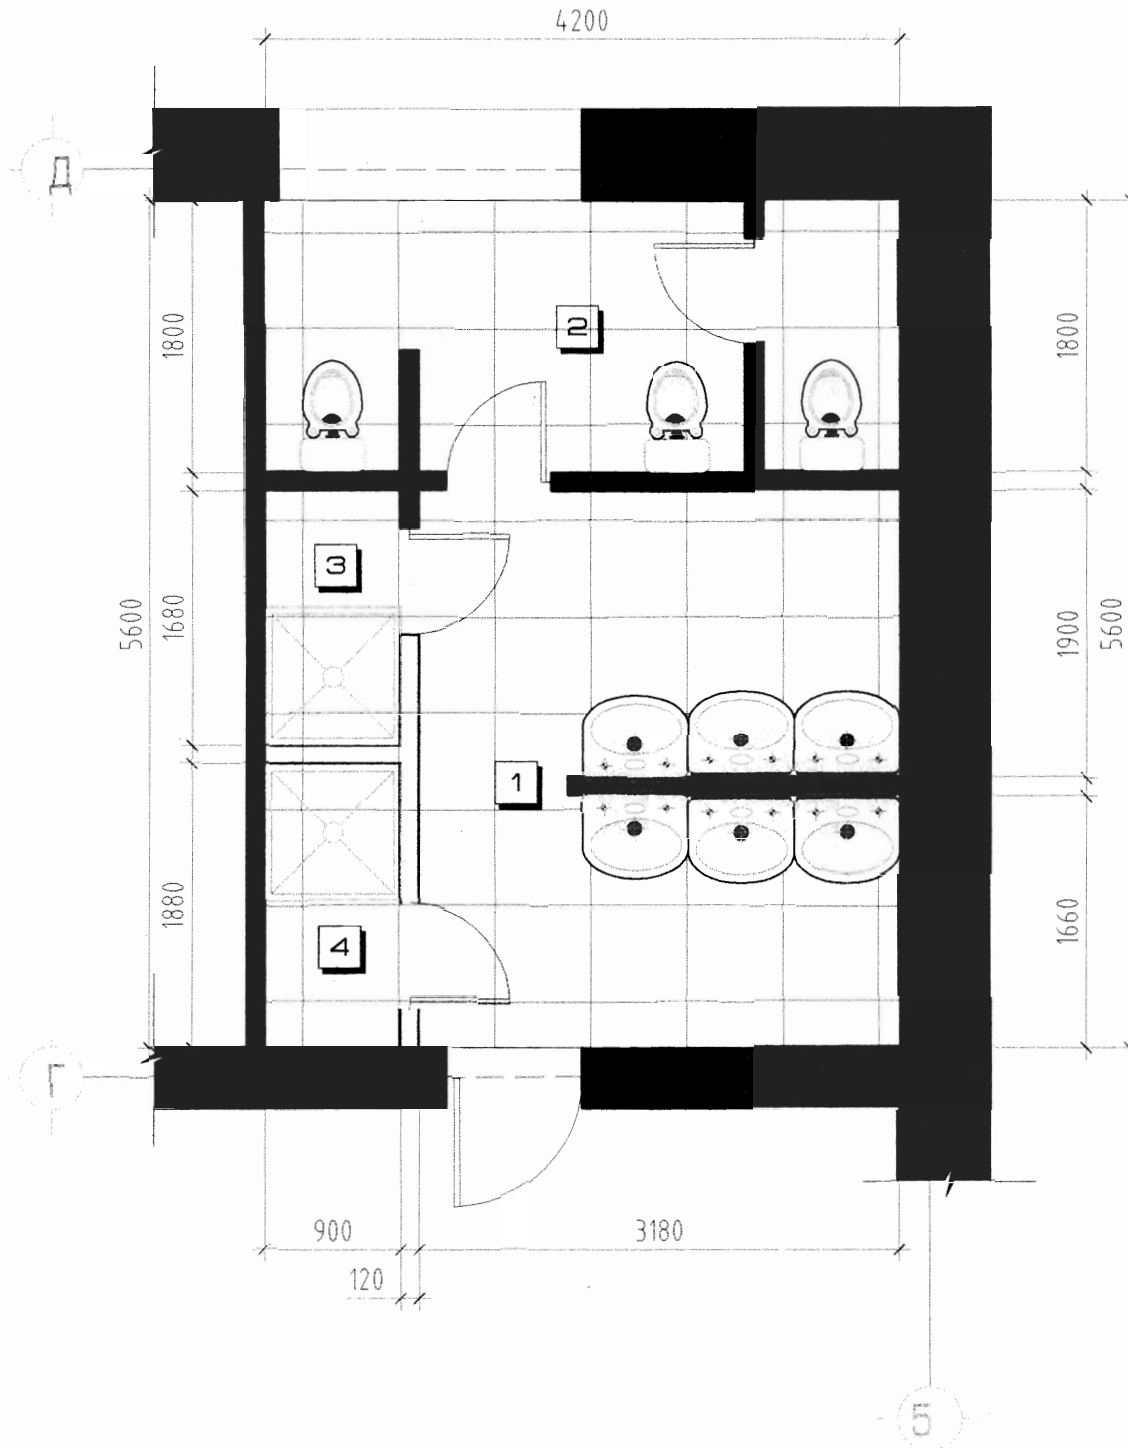

ӨРӨӨНИЙ ТОДОХОЙЛОЛТ

			Шалны төрөл
1	Угаалгын өрөө	11.70	Плита
2	Бие засах өрөө /эр/	7.56	Плита
3	Душ /эм/	1.51	Плита
4	Душ /эр/	1.69	Плита
АШИГЛАЛТЫН ТАЛБАЙ		22.46	

БАРИЛГЫН ХААЛГА, ХААЛТ, ЦОНХНЫ ТҮҮВЭР

№	Нэр	Хэмжээ	Хэмжих нэгж	Тоо	Тайлбар
ЦОНХ					
1	Ц-1	1800x2000	ш	1	Вакум цонх
ХААЛГА					
1	Х-2	2000x700	ш	3	Модон хаалга

ДОТОР ЗАСЛАЛЫН ТОДОРХОЙЛОЛТ

Өрөөний дугаар	Өрөөний нэр	Тааз	Хана, хамар хана	Хана, хамар ханын	Шал	Өндөр /м/	Хаалга, цонх
			Доод хэсэг	Дээд хэсэг			
1	00 өрөө Угаалгын өрөө	Замаска цагаан өнгийн тосон будгаар 2 үе будна	1.8м хүртэл цайвар крамик хавтан наана	Цагаан өнгийн тосон будгаар мөн 2 үе будна	Плитай шал хийнэ. 30x60см	3.00	Бүх модон хаалгыг нэг маягийн альбомын хэмжээ маркийн дагуу шинэчлэн угсарна.

тSt
 Хэнтий аймаг,
 Чингис хот,
 Хэрлэн сум 1-р баг,
 "Уриан Тол Цэг"
 ХХК-ийн
 оффис 2-р давхар

ХЭНТИЙ АЙМГИЙН ХЭРЛЭН СУМЫН 5-Р БАГ. "ХАН-ХЭНТИЙ" ЦОГЦОЛБОР СУРГУУЛЬ

Захирал	М. Чинзориг		2-Р ДАВХАР ДОТУУР БАЙРНЫ АРИУН ЦЭВРИЙН ӨРӨӨНИЙ БАЙГУУЛАЛТ			Масштаб М1:50		
Архитектор	П.Ганцоож		Үе шаг	Хуудас	Бүх хуудас			
Гүйцэтгэсэн	П.Ганцоож		А3	7	7			
Инженер			ТГ шифр:			2014-04сар		