




Ханын дэлгээс-1 /ХД-1/ М1:100 /сагсан бөмбөгийн талбайн хашаа/

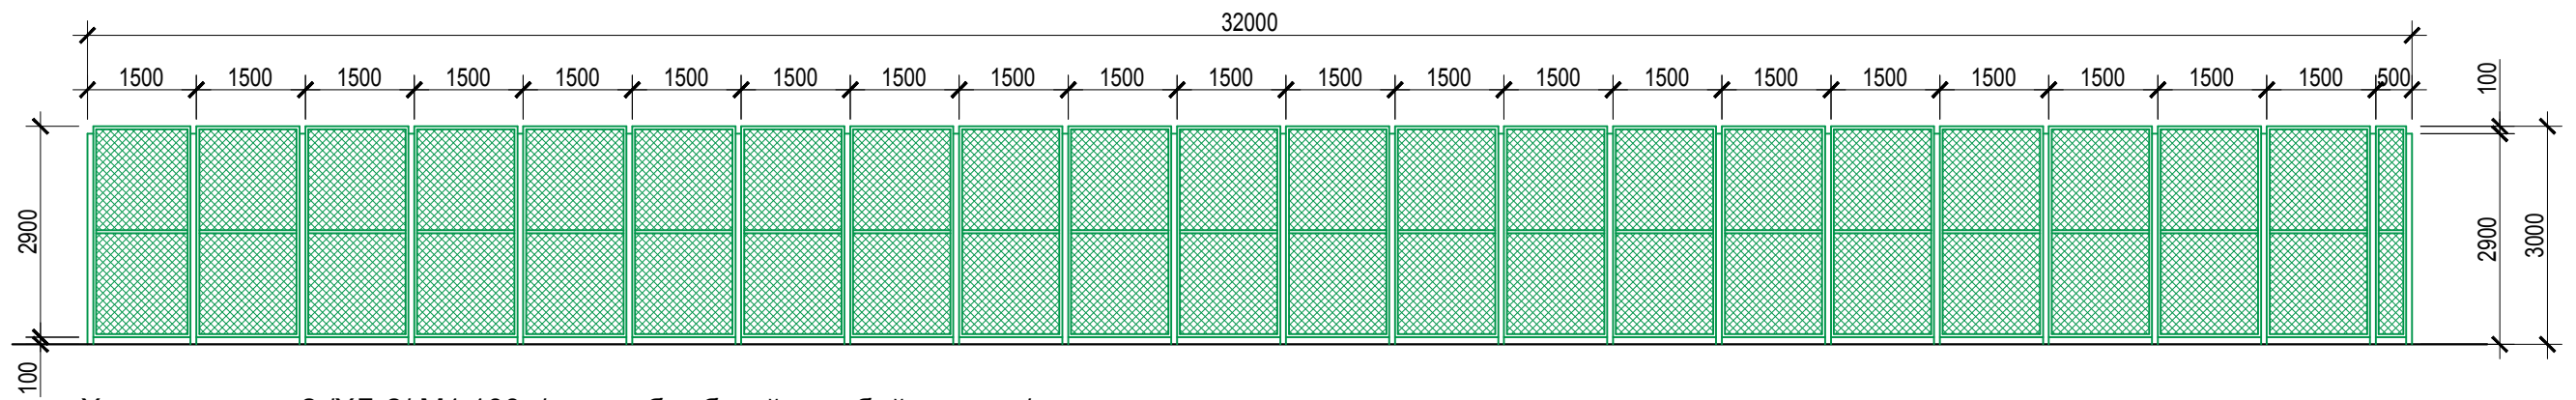


Ханын дэлгээс-2 /ХД-2/ М1:100 /сагсан бөмбөгийн талбайн хашаа/

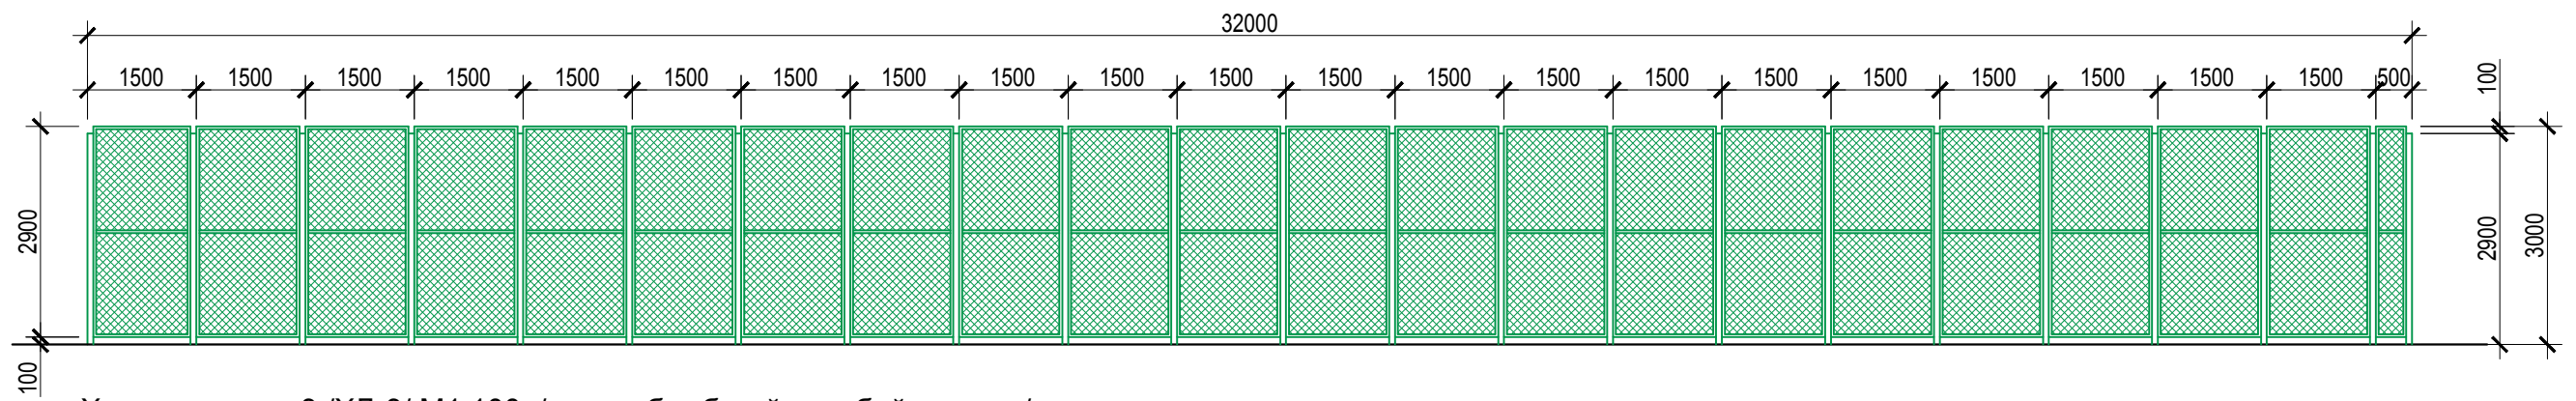


Ханын дэлгээс-3 /ХД-3/ М1:100 /сагсан бөмбөгийн талбайн хашаа/

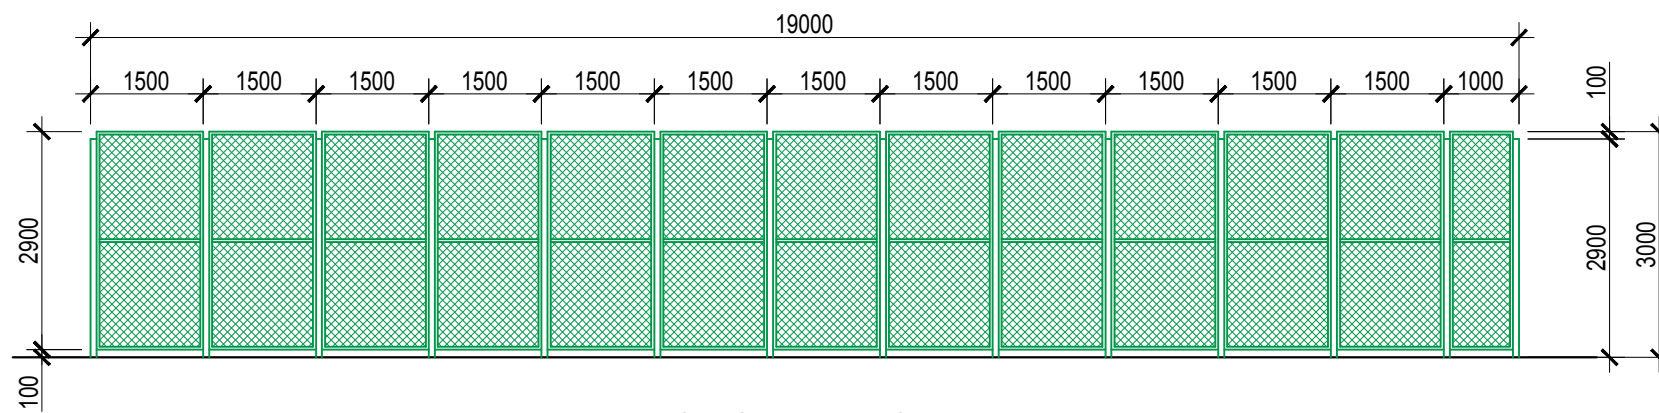


Ханын дэлгээс-4 /ХД-4/ М1:100 /сагсан бөмбөгийн талбайн хашаа/

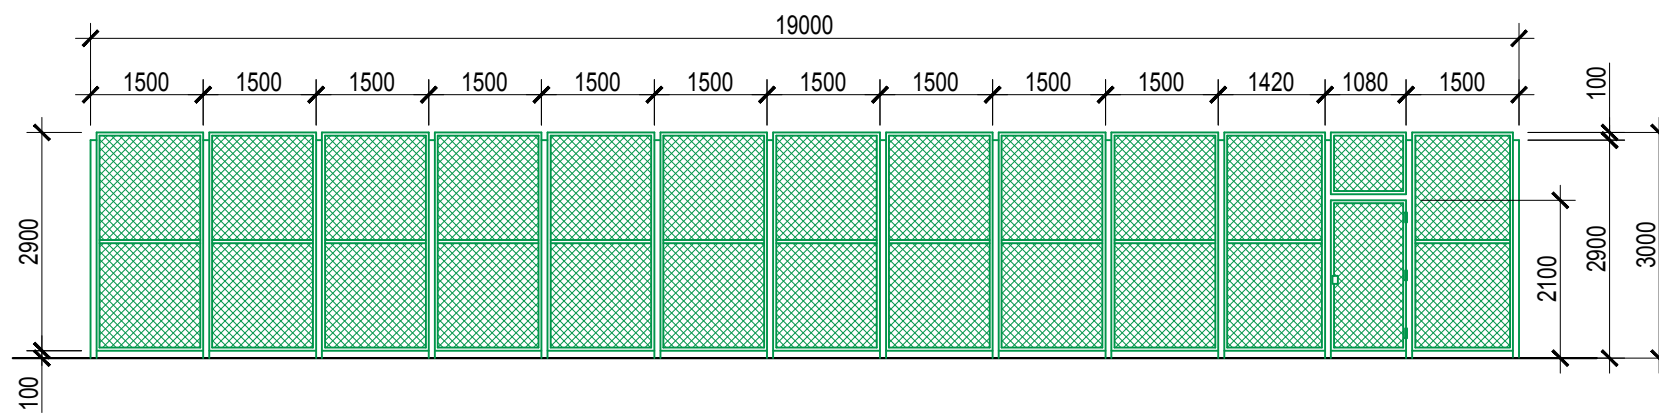

Спорт талбайн хашааны хэсэглэл М1:5

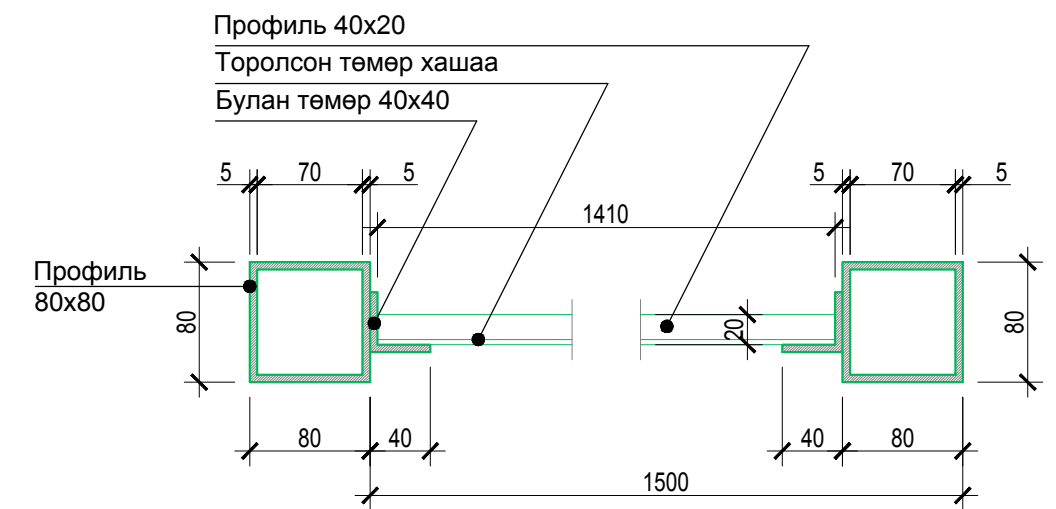

Тайлбар: Спорт талбайн хашааг хийхдээ 80x80мм-н профиль төмрөөр 1.5м-н алгасалтай босоо тулгуурууд хийн, тулгууруудын хажууд булан төмөр гагнаж тогтоон 2 булан төмрийн хооронд торолсон хаалтыг гагнаж тогтооно. 2 босоо тулгуурын хооронд 40x20мм-н хөндлөн профиль гагнаж тогтооно. Босоо тулгууруудыг газарт 60см-ээс багагүй гүнд суулгана. /босоо тулгуурын газраас дээш гарах урт 2.9м байна./

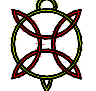 "ХБХДТ" ХХК Tel: 70131535 E-Mail: Huyagaa_62@yahoо.com	Увс аймаг, Улаангом сум "Монгол улсын баатар Гивааны талбайн дэргэдэх амралт, зугаалгын талбай"			БА		
	Захирал	Ц. Хуягбат		Ханын дэлгээс		
	Архитектор	Э. Отгонбаяр		Масштаб	1:100, 5	
	Гүйцэтгэсэн	Э. Отгонбаяр	ЕГ шифр:	Үе шат	Хуудас	Бүх хуудас
Шалгасан	Ц. Хуягбат	ТГ шифр:	A3	3	11	
						2019 он.