




Сагсан бөмбөгийн талбайн огтлол М1:100

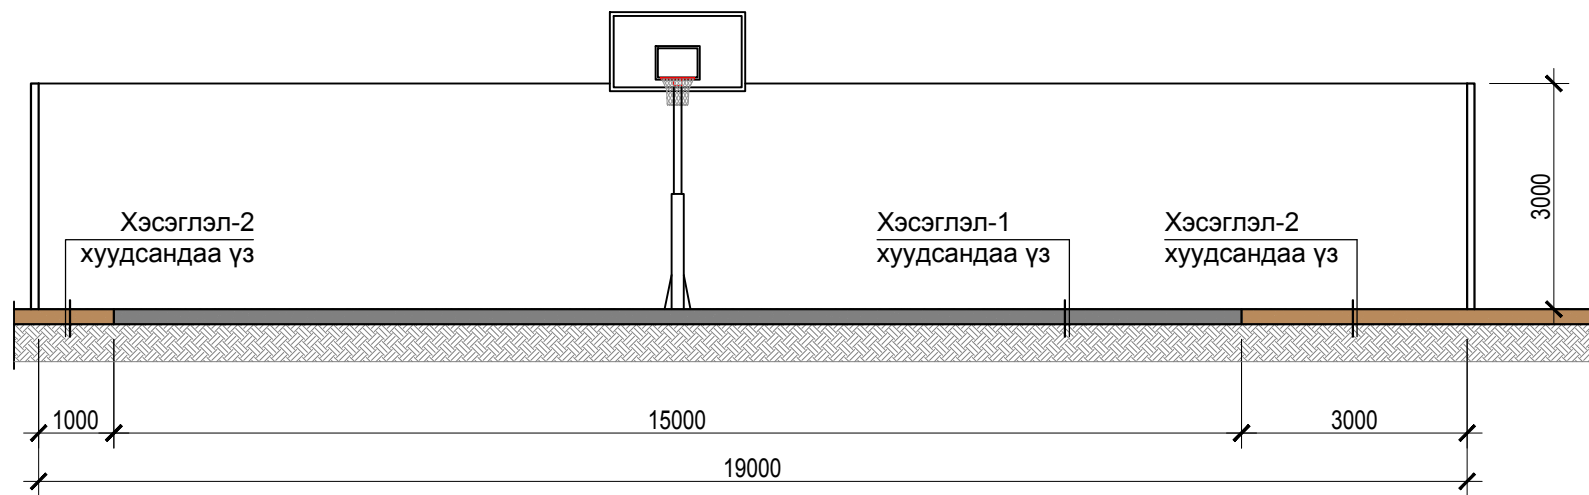


Хэсэглэл-1 М1:10 /сагсан бөмбөгийн талбай/

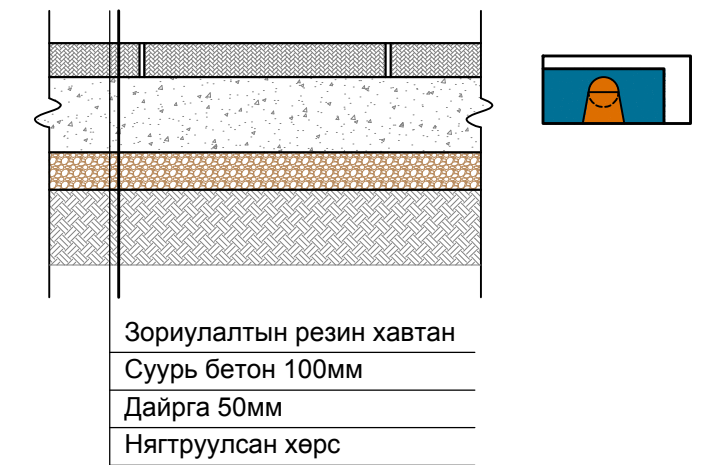


Хэсэглэл-2 М1:10 /явган хүний зам/

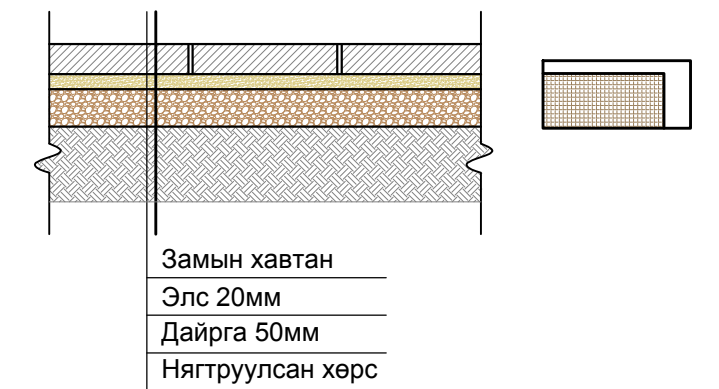

Хэсэглэл-3 М1:10

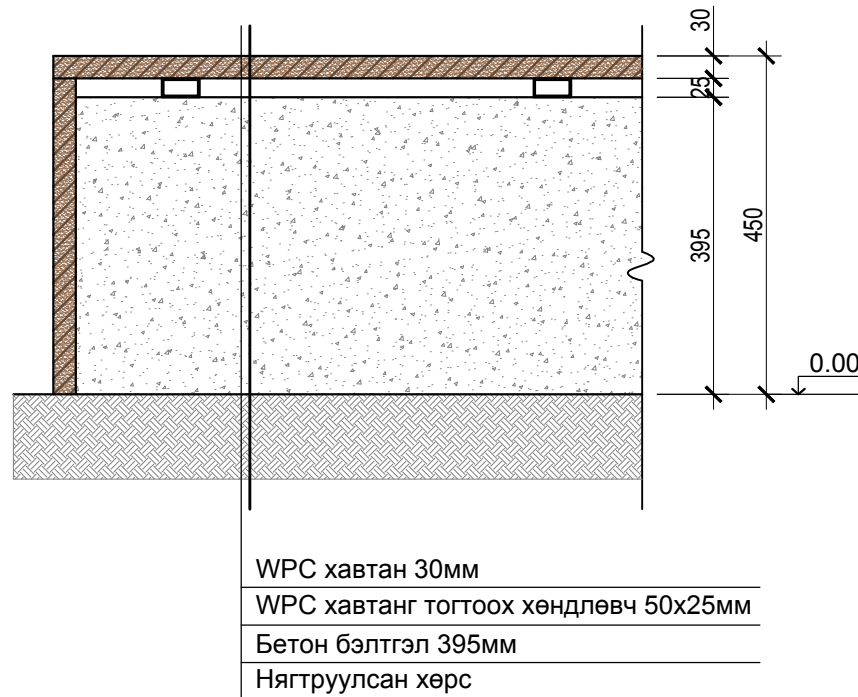

Хэсэглэл-4 М1:10

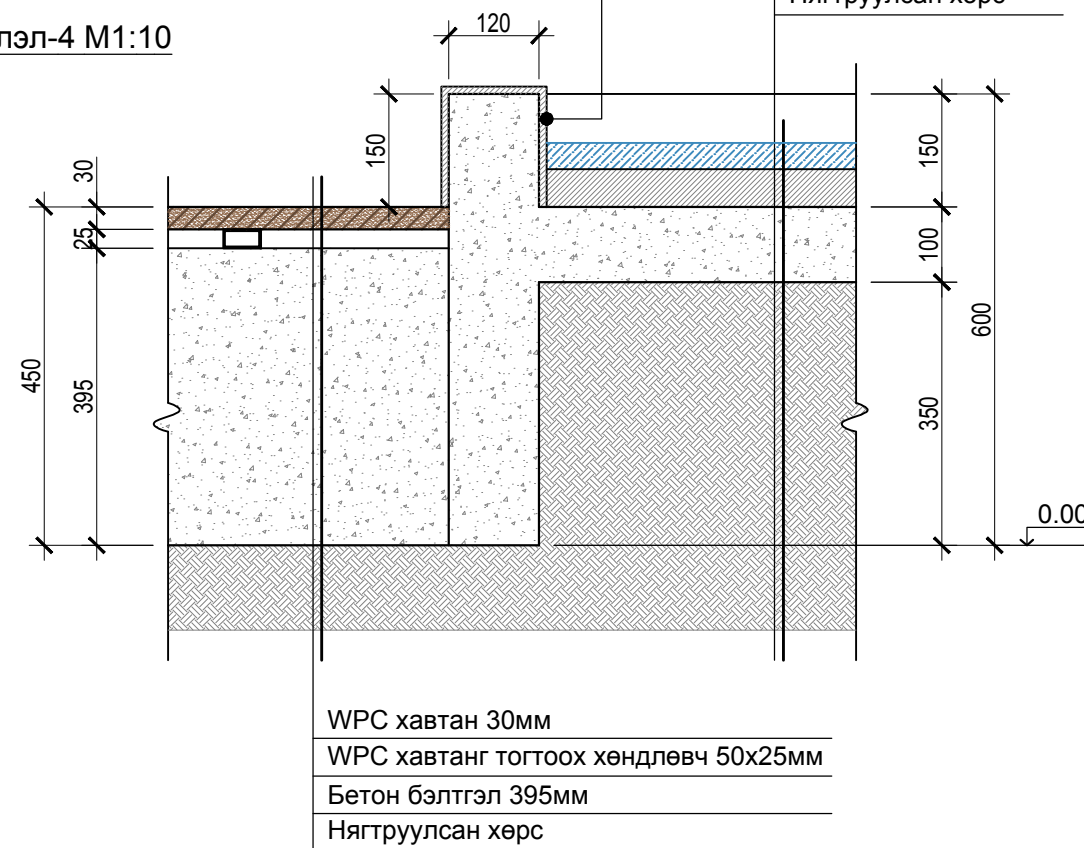


Тоглоомын талбайн шалны бүтэц М1:10



Амралтын задгай талбайн шалны бүтэц М1:10



Тайлбар: WPC хавтан-мод хуванцарын холимог хавтан /Wood Plastic Composite/ Явган хүний замын газрын түвшинг 0.00 гэж авав. WPC хавтангын өнгийг 3 хэмжээст зурган дээрх өнгийн дагуу хийнэ. /Бор өнгө/

 "ХБХДТ" ХХК Tel: 70131535 E-Mail: Huyagaa_62@yahoо.com	Увс аймаг, Улаангом сум "Монгол улсын баатар Гивааны талбайн дэргэдэх амралт, зугаалгын талбай"			БА Масштаб 1:100, 10 Үе шат Хуудас Бүх хуудас А3 5 11 2019 он.		
	Захирал	Ц. Хуягбат	Сагсан бөмбөгийн талбайн огтлол, хэсэглэл 1-4			
Архитектор	Э. Отгонбаяр	ЕГ шифр:				
Гүйцэтгэсэн	Э. Отгонбаяр	ТГ шифр:				
Шалгасан	Ц. Хуягбат					