


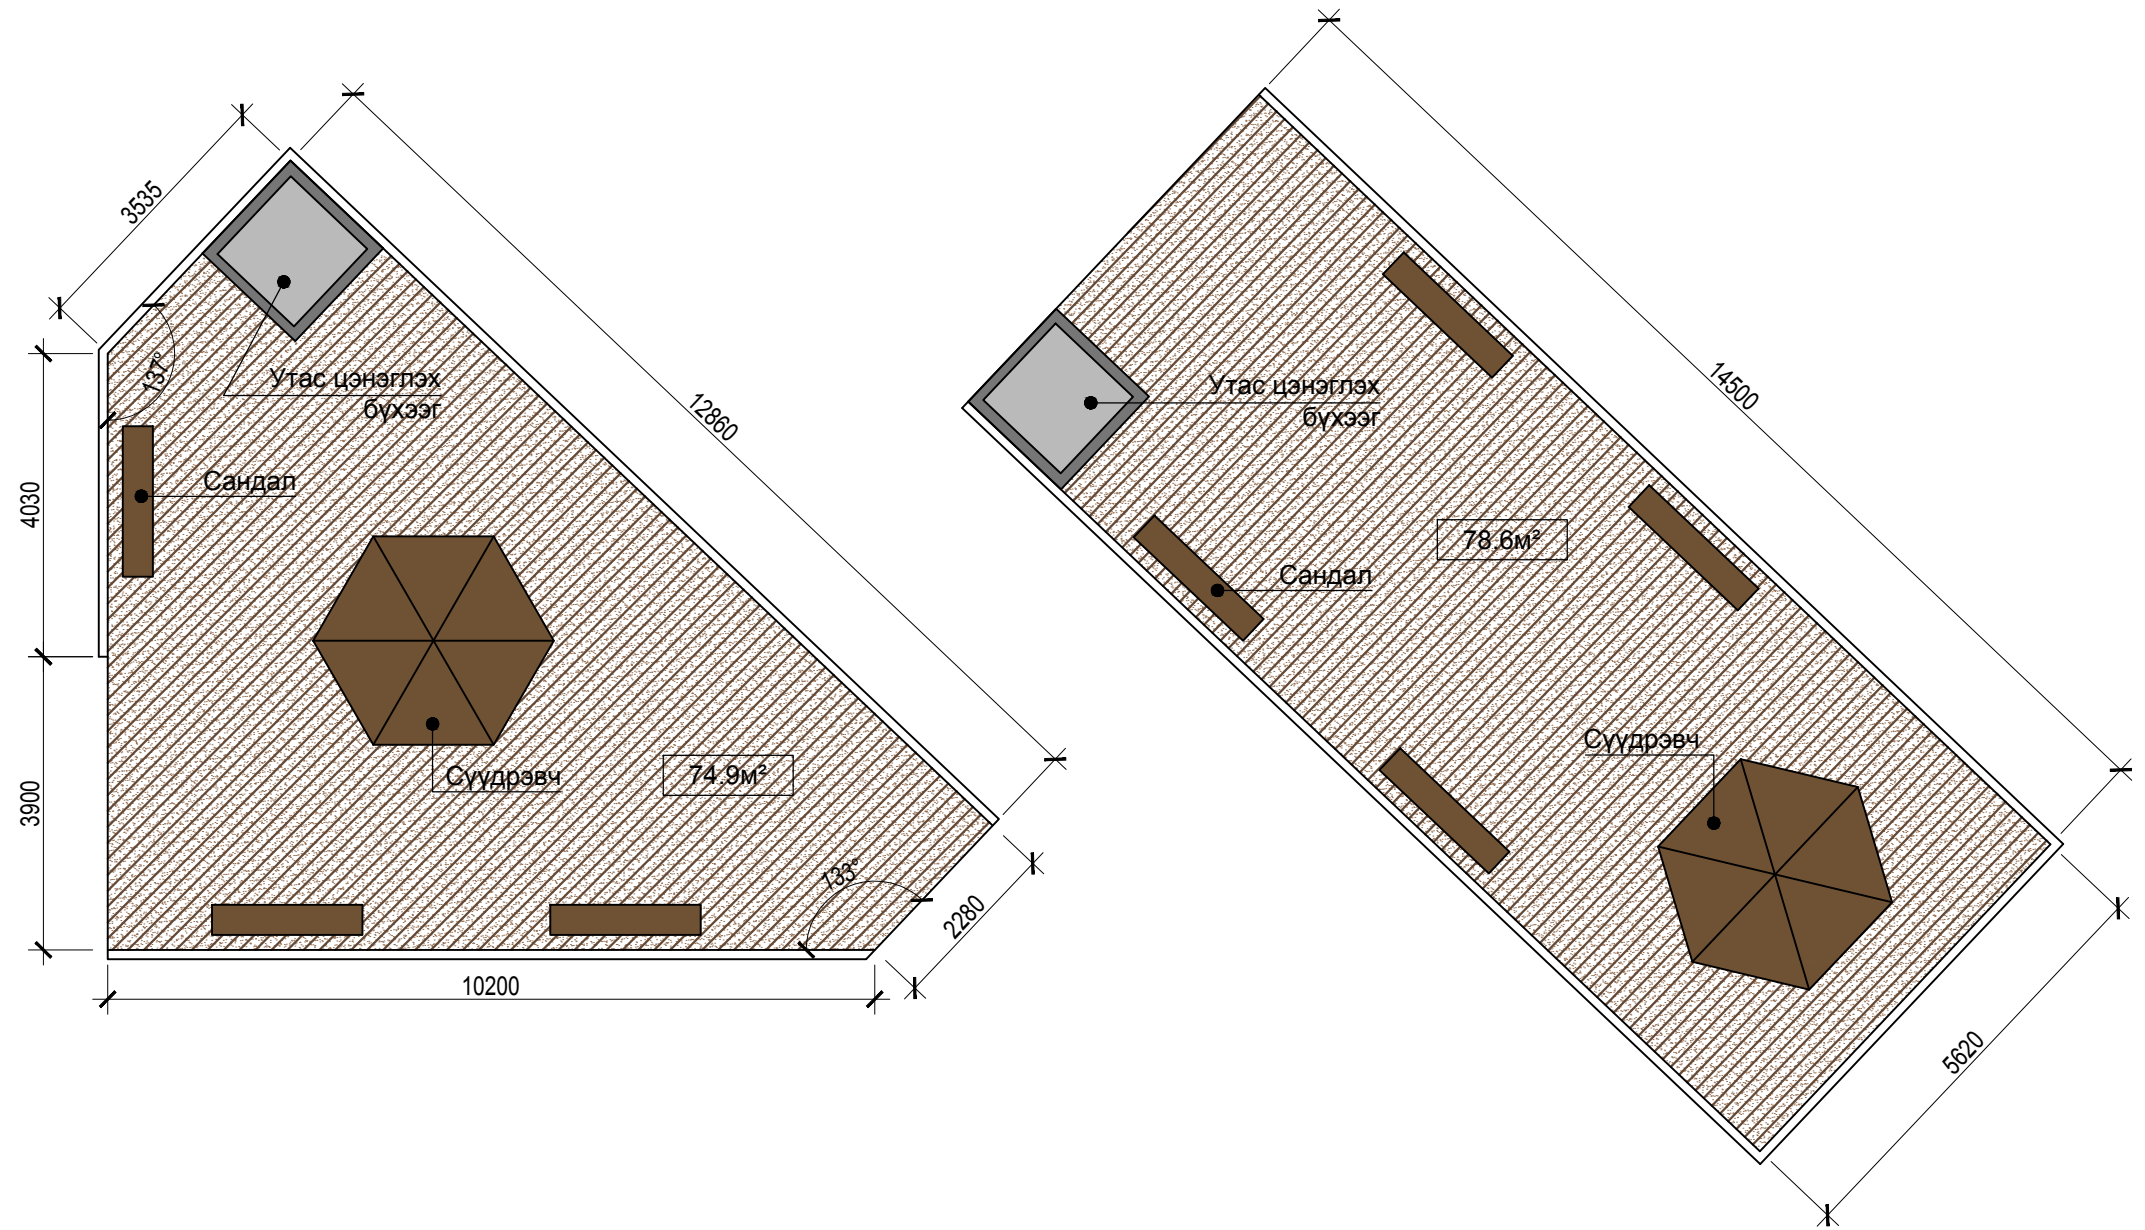


WPC Decking



Тайлбар: WPC хавтангын хийцлэлийг 3 хэмжээст байдлаар үзүүлэв.



Тайлбар: WPC хавтан-мод хуванцарын холимог хавтан /Wood Plastic Composite/ WPC хавтангын өнгийг 3 хэмжээст зурган дээрх өнгийн дагуу хийнэ. /Бор өнгө/

 "ХБХДТ" ХХК Tel: 70131535 E-Mail: Huyagaa_62@yahoo.com	Увс аймаг, Улаангом сум "Монгол улсын баатар Гивааны талбайн дэргэдэх амралт, зугаалгын талбай"			БА		
	Захирал	Ц. Хуягбат				
	Архитектор	Э. Отгонбаяр		Масштаб 1:100		
	Гүйцэтгэсэн	Э. Отгонбаяр				
Шалгасан	Ц. Хуягбат		ЕГ шифр:	A3	6	11
			ТГ шифр:	2019 он.		