



Профиль 50x50

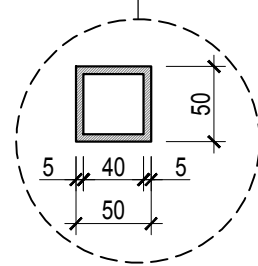

төмөр рамын материалын түүвэр

Позиз	Нэр	Хэмжээ /мм	Тоо ширхэг
1	Хөндлөн холбоос	1500x50x50	3
2	Хөндлөн холбоос	700x50x50	2
3	Хөндлөн/Босоо холбоос	350x50x50	12
4	Босоо холбоос	2400x50x50	6
5	Хөндлөн холбоос	1150x50x50	2
6	Хөндлөн холбоос	400x50x50	2
7	Хөндлөн холбоос	850x50x50	2
8	Босоо холбоос	300x50x50	2
9	Босоо холбоос	250x50x50	2
10	Хөндлөн холбоос	200x50x50	2
11	Хөндлөн холбоос	270x50x50	2
12	Босоо холбоос	230x50x50	4
13	Хөндлөн холбоос	1420x50x50	2

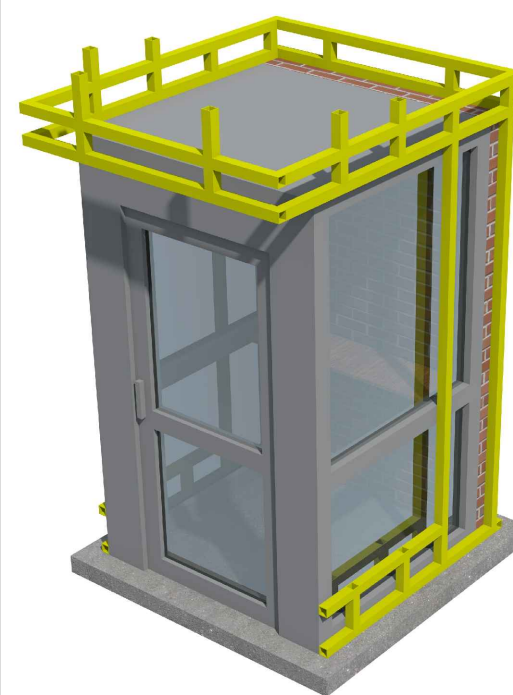

Тайлбар: Утас цэнэглэх бүхээгний гадуур 50x50мм-н профилийг хооронд нь гагнаж рам зангидан түүн дээрээ хөнгөн цагаан өнгөлгөөний хавтан хийнэ. Рамыг тоосгон хана болон бетон шаланд бэхлэнэ.



"ХБХДТ"
ХХК
Tel: 70131535
E-Mail: Huyagaa_62@yahoо.com

Увс аймаг, Улаангом сум "Монгол улсын баатар Гивааны талбайн дэргэдэх амралт, зугаалгын талбай"

Захирал Ц. Хуягбат
Архитектор Э. Отгонбаяр
Гүйцэтгэсэн Э. Отгонбаяр
Шалгасан Ц. Хуягбат

Утас цэнэглэх бүхээг
ЕГ шифр:
ТГ шифр:

БА

Масштаб 1:25
Үе шат Хуудас Бүх хуудас
А3 10 11
2019 он.