



Д/Д	ТОДОРХОЙЛОЛТ	ТАЙЛБАР
1	Амралт зугаалгын талбай	Төлөвлөж буй
2	Гивааны талбай	Одоо байгаа

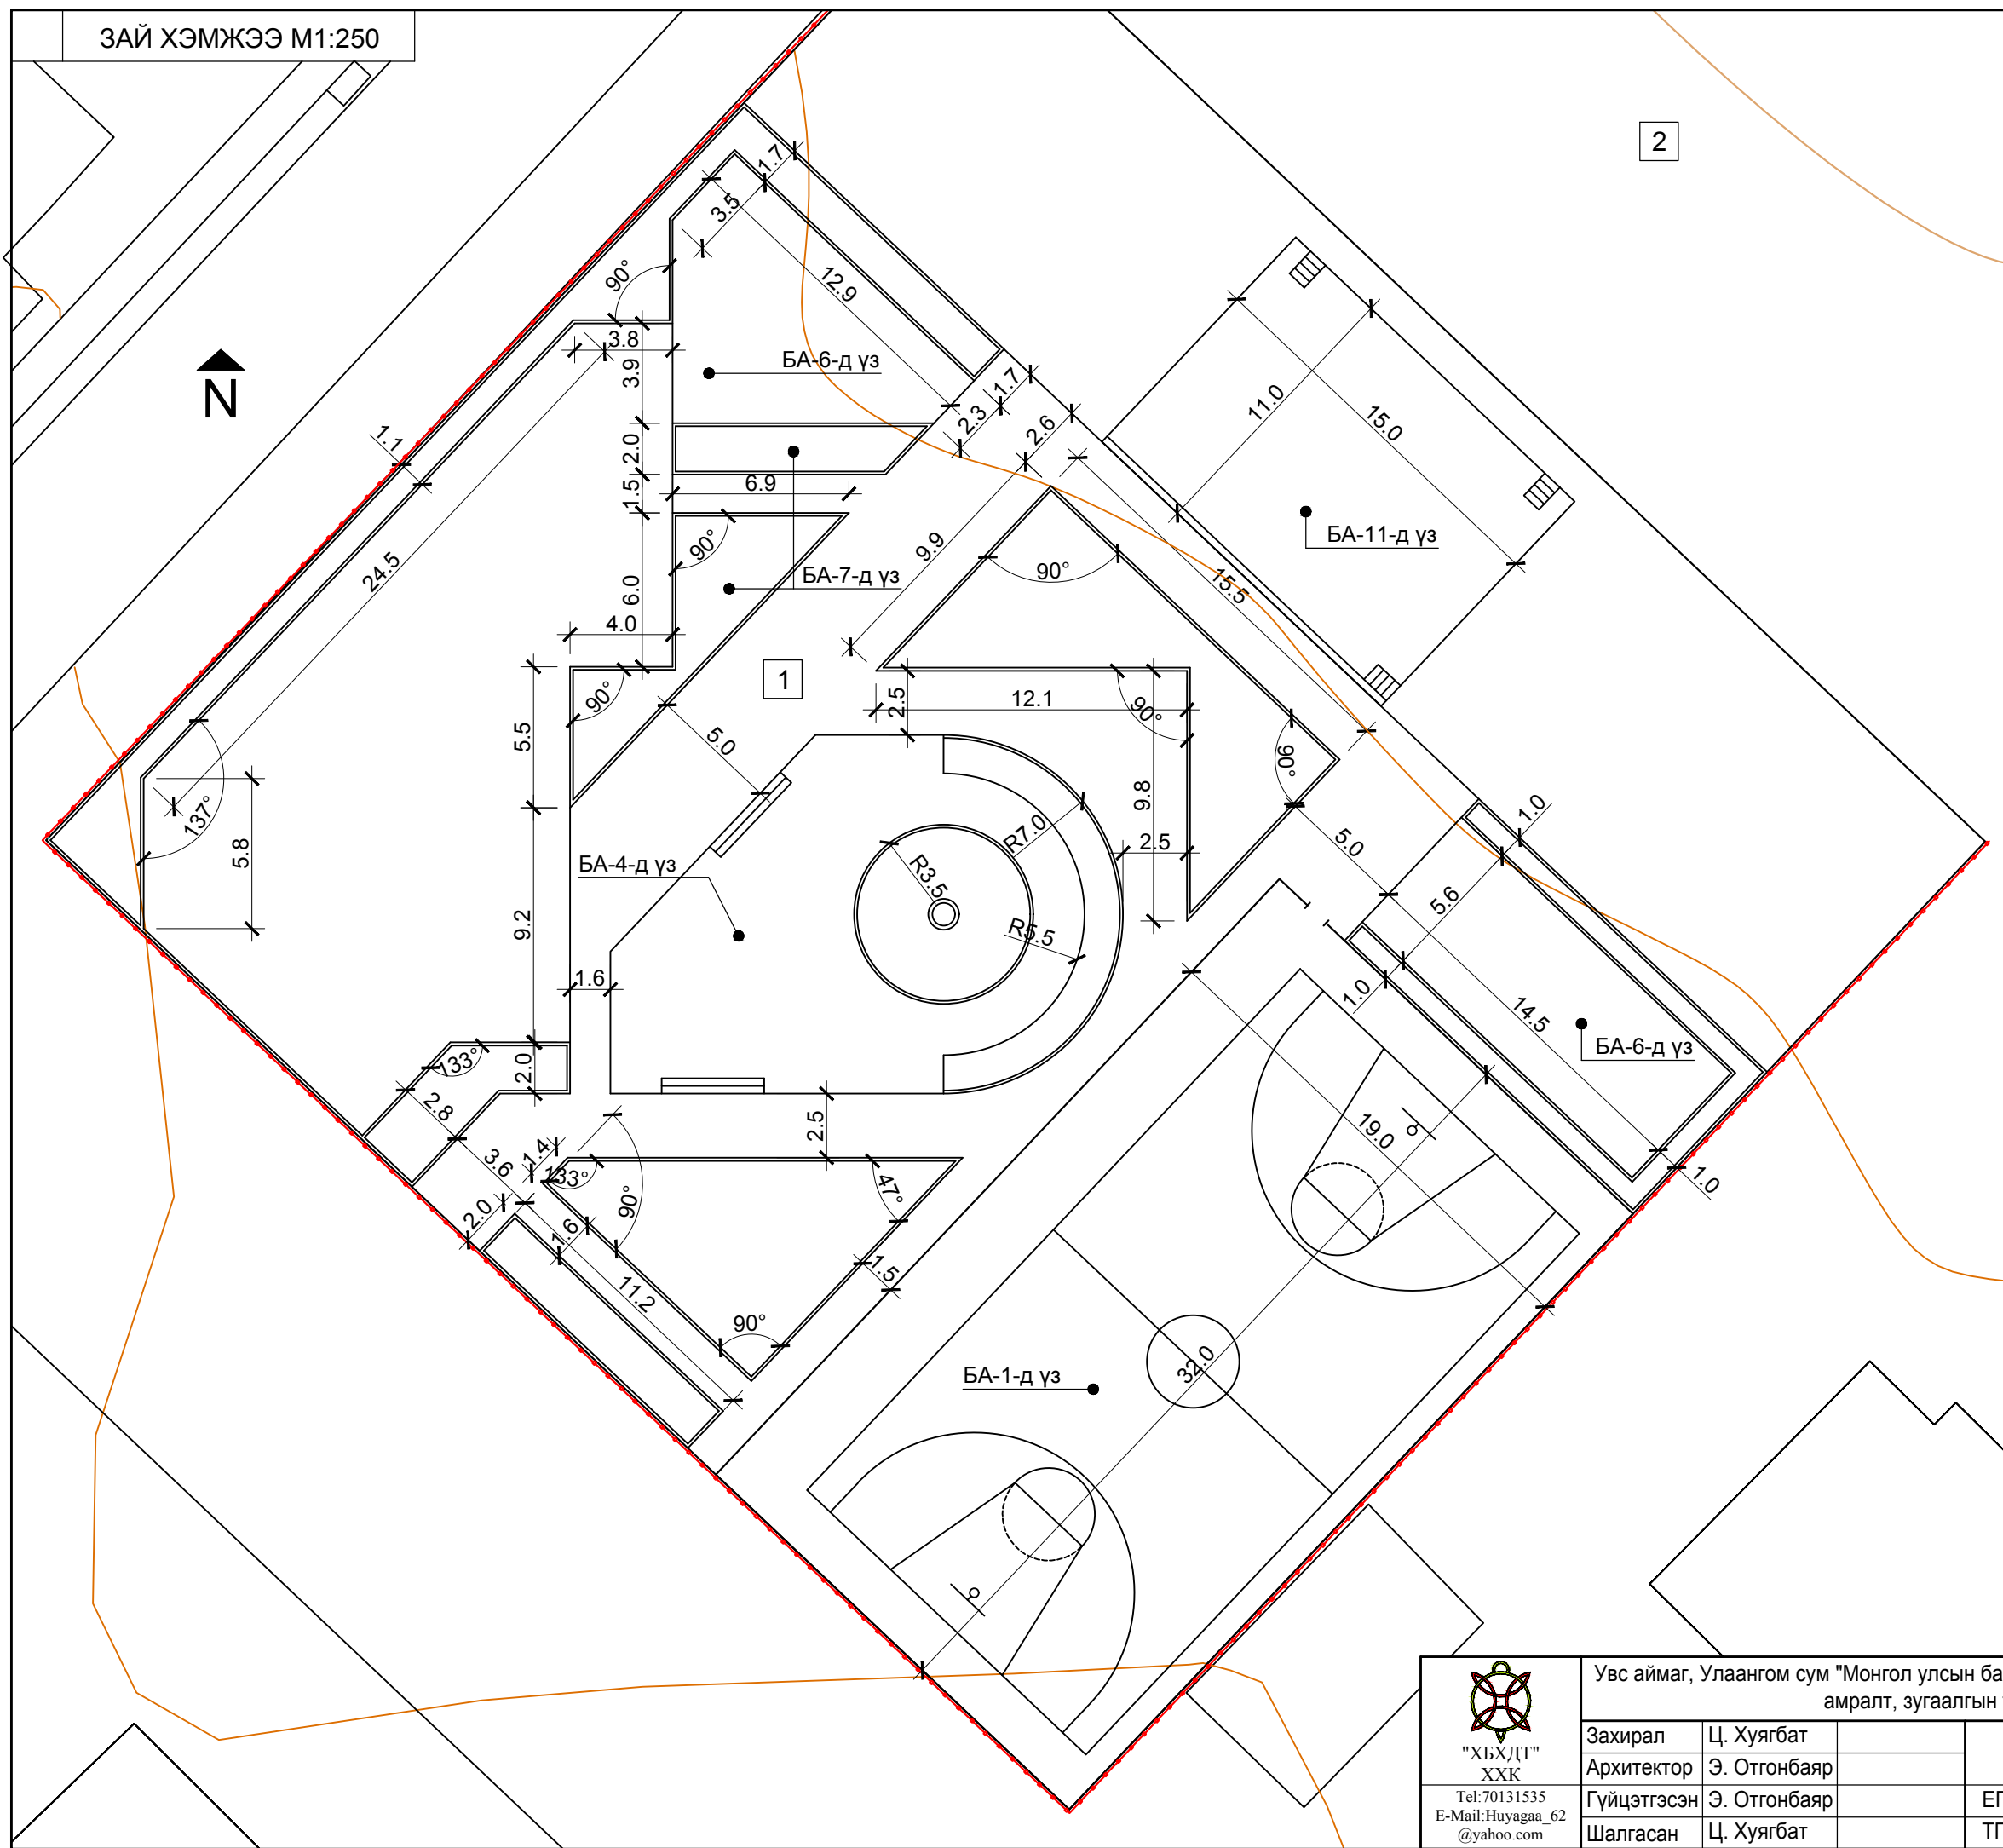

2

 "ХБХДТ" ХХК Tel: 70131535 E-Mail: Huyagaa_62@yadoo.com	Увс аймаг, Улаангом сум "Монгол улсын баатар Гивааны талбайн дэргэдэх амралт, зугаалгын талбай"			ЕТ		
	Захирал	Ц. Хуягбат	Зай хэмжээ	Масштаб 1:250		
	Архитектор	Э. Отгонбаяр		Үе шат	Хуудас	Бүх хуудас
	Гүйцэтгэсэн	Э. Отгонбаяр	ЕГ шифр:	A3	2	4
Шалгасан	Ц. Хуягбат	ТГ шифр:	2019 он.			