



Ховд хотын үерийн хамгаалалтын далан, сувагчлалын байгуулалт М1:1000  
/Бугат баг дэнгэлийн 1-р гудамжны 109 тоот хашааны урд талын үерийн 235м урт суваг татах/

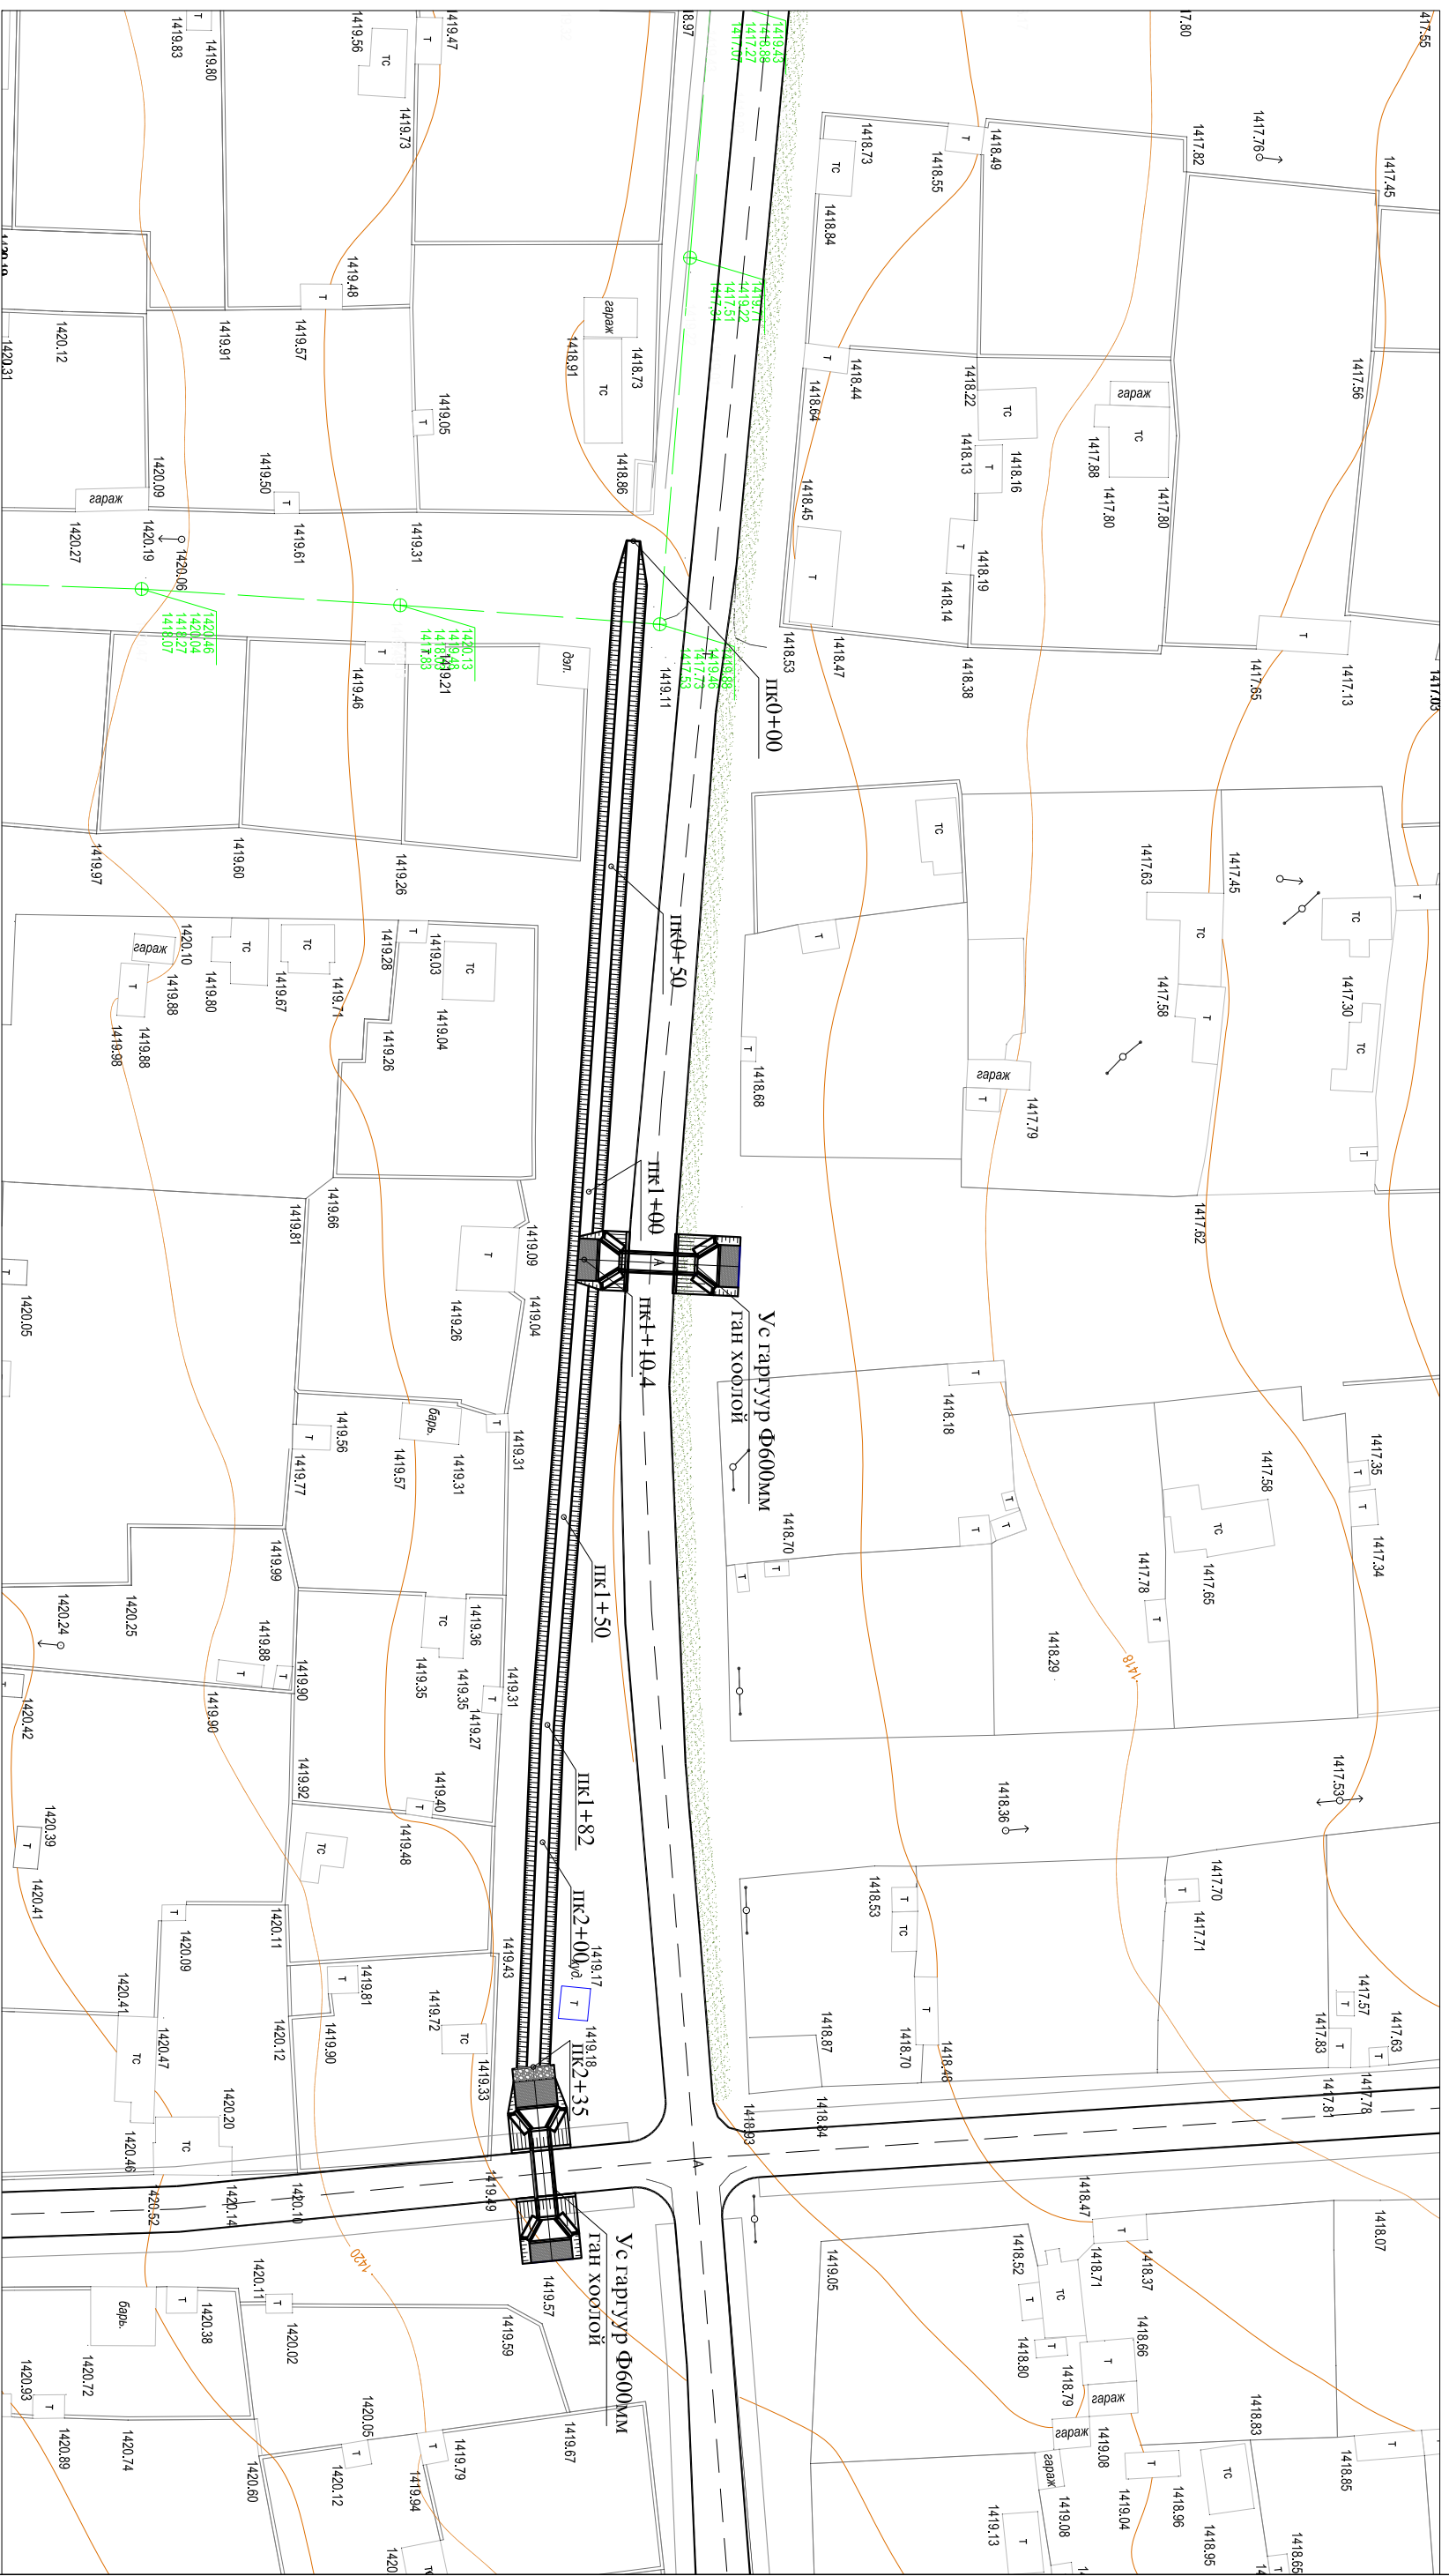

 <p>УЛААНБААТАРЫН ХАМГААГАЛТЫН АЖИЛ ГЭРЭЛ</p>		Ховд хотын үерийн хамгаалалтын далан, сувагчлалын ажлын зураг төсөл		УХАТ		
		Захирагч	С.Ямбасурэн		Байгуулалт	Масштаб: М1:500
Инженер	П.Олгарьд			Үе шат	хуудас	Бүх хуудас
Инженер	П.Олгарьд	ЕГ-шифр: АГХ-19/023		АЗ	--	--
Шалгасан	Д.Батзаяа	ТГ-шифр:		2019.06		