Ховд хотын үерийн хамгаалалтын далан, сувагчлалын байгуулалт М1:500
/Тахилт баг Ахмадын 1-р гудамж 101 тоот хашааны урд тал Молор дэлгүүрийн урд 133.3м
суваг хийх/

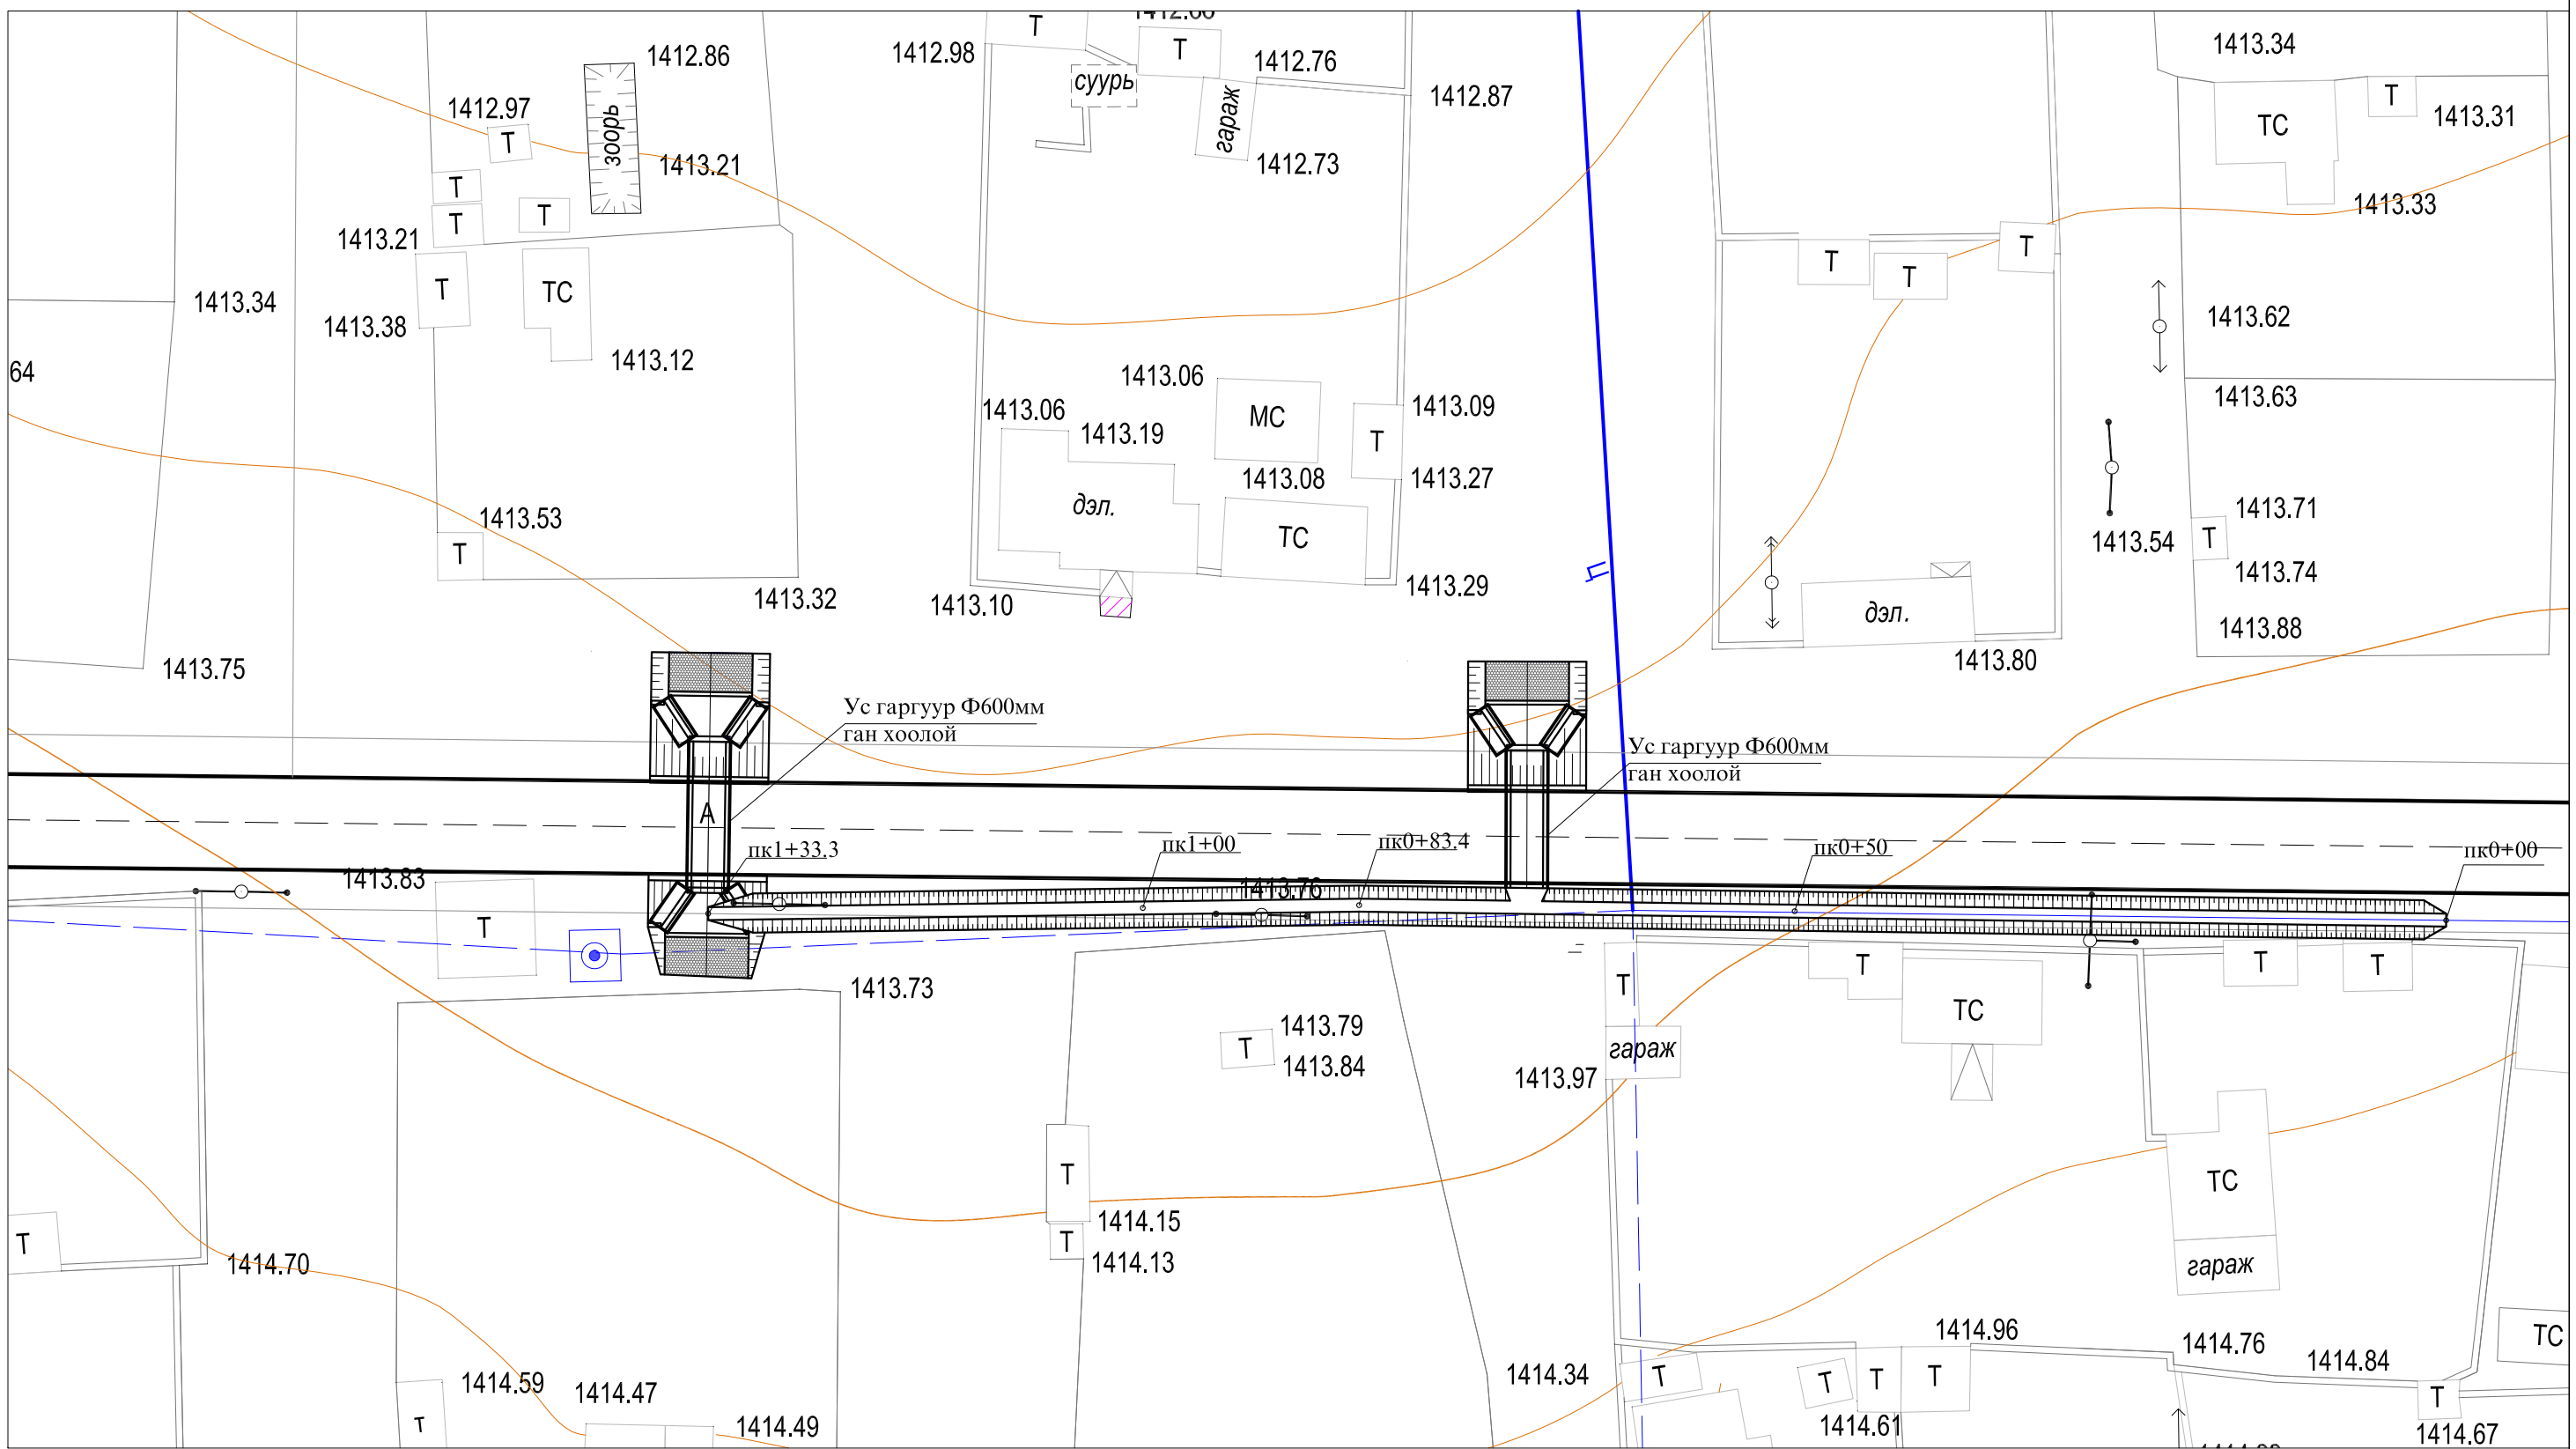

"АЛТАЙН ГАЗРЫН ХҮЧ" ХХК	Ховд хотын үерийн хамгаалалтын далан, сувагчлалын ажлын зураг төсөл				УХАТ		
Захирал	С.Бямбасүрэн		Байгуулалт		Масштаб: М1:500		
Инженер	П.Одгарьд				үе шат	хуудас	бүх хуудас
Инженер	П.Одгарьд		ЕГ-шифр: АГХ-19/023		А3	--	--
Шалгасан	Д.Батзаяа		ТГ-шифр:		2019.06		