



Ховд хотын үерийн хамгаалалтын далан, сувагчлалын байгуулалт М1:500  
 /Баатархайрхан багийн Манлайбаатарын 4-р гудамжны 411 тоот хашааны ар  
 талд 6м суваг шинээр хийх/

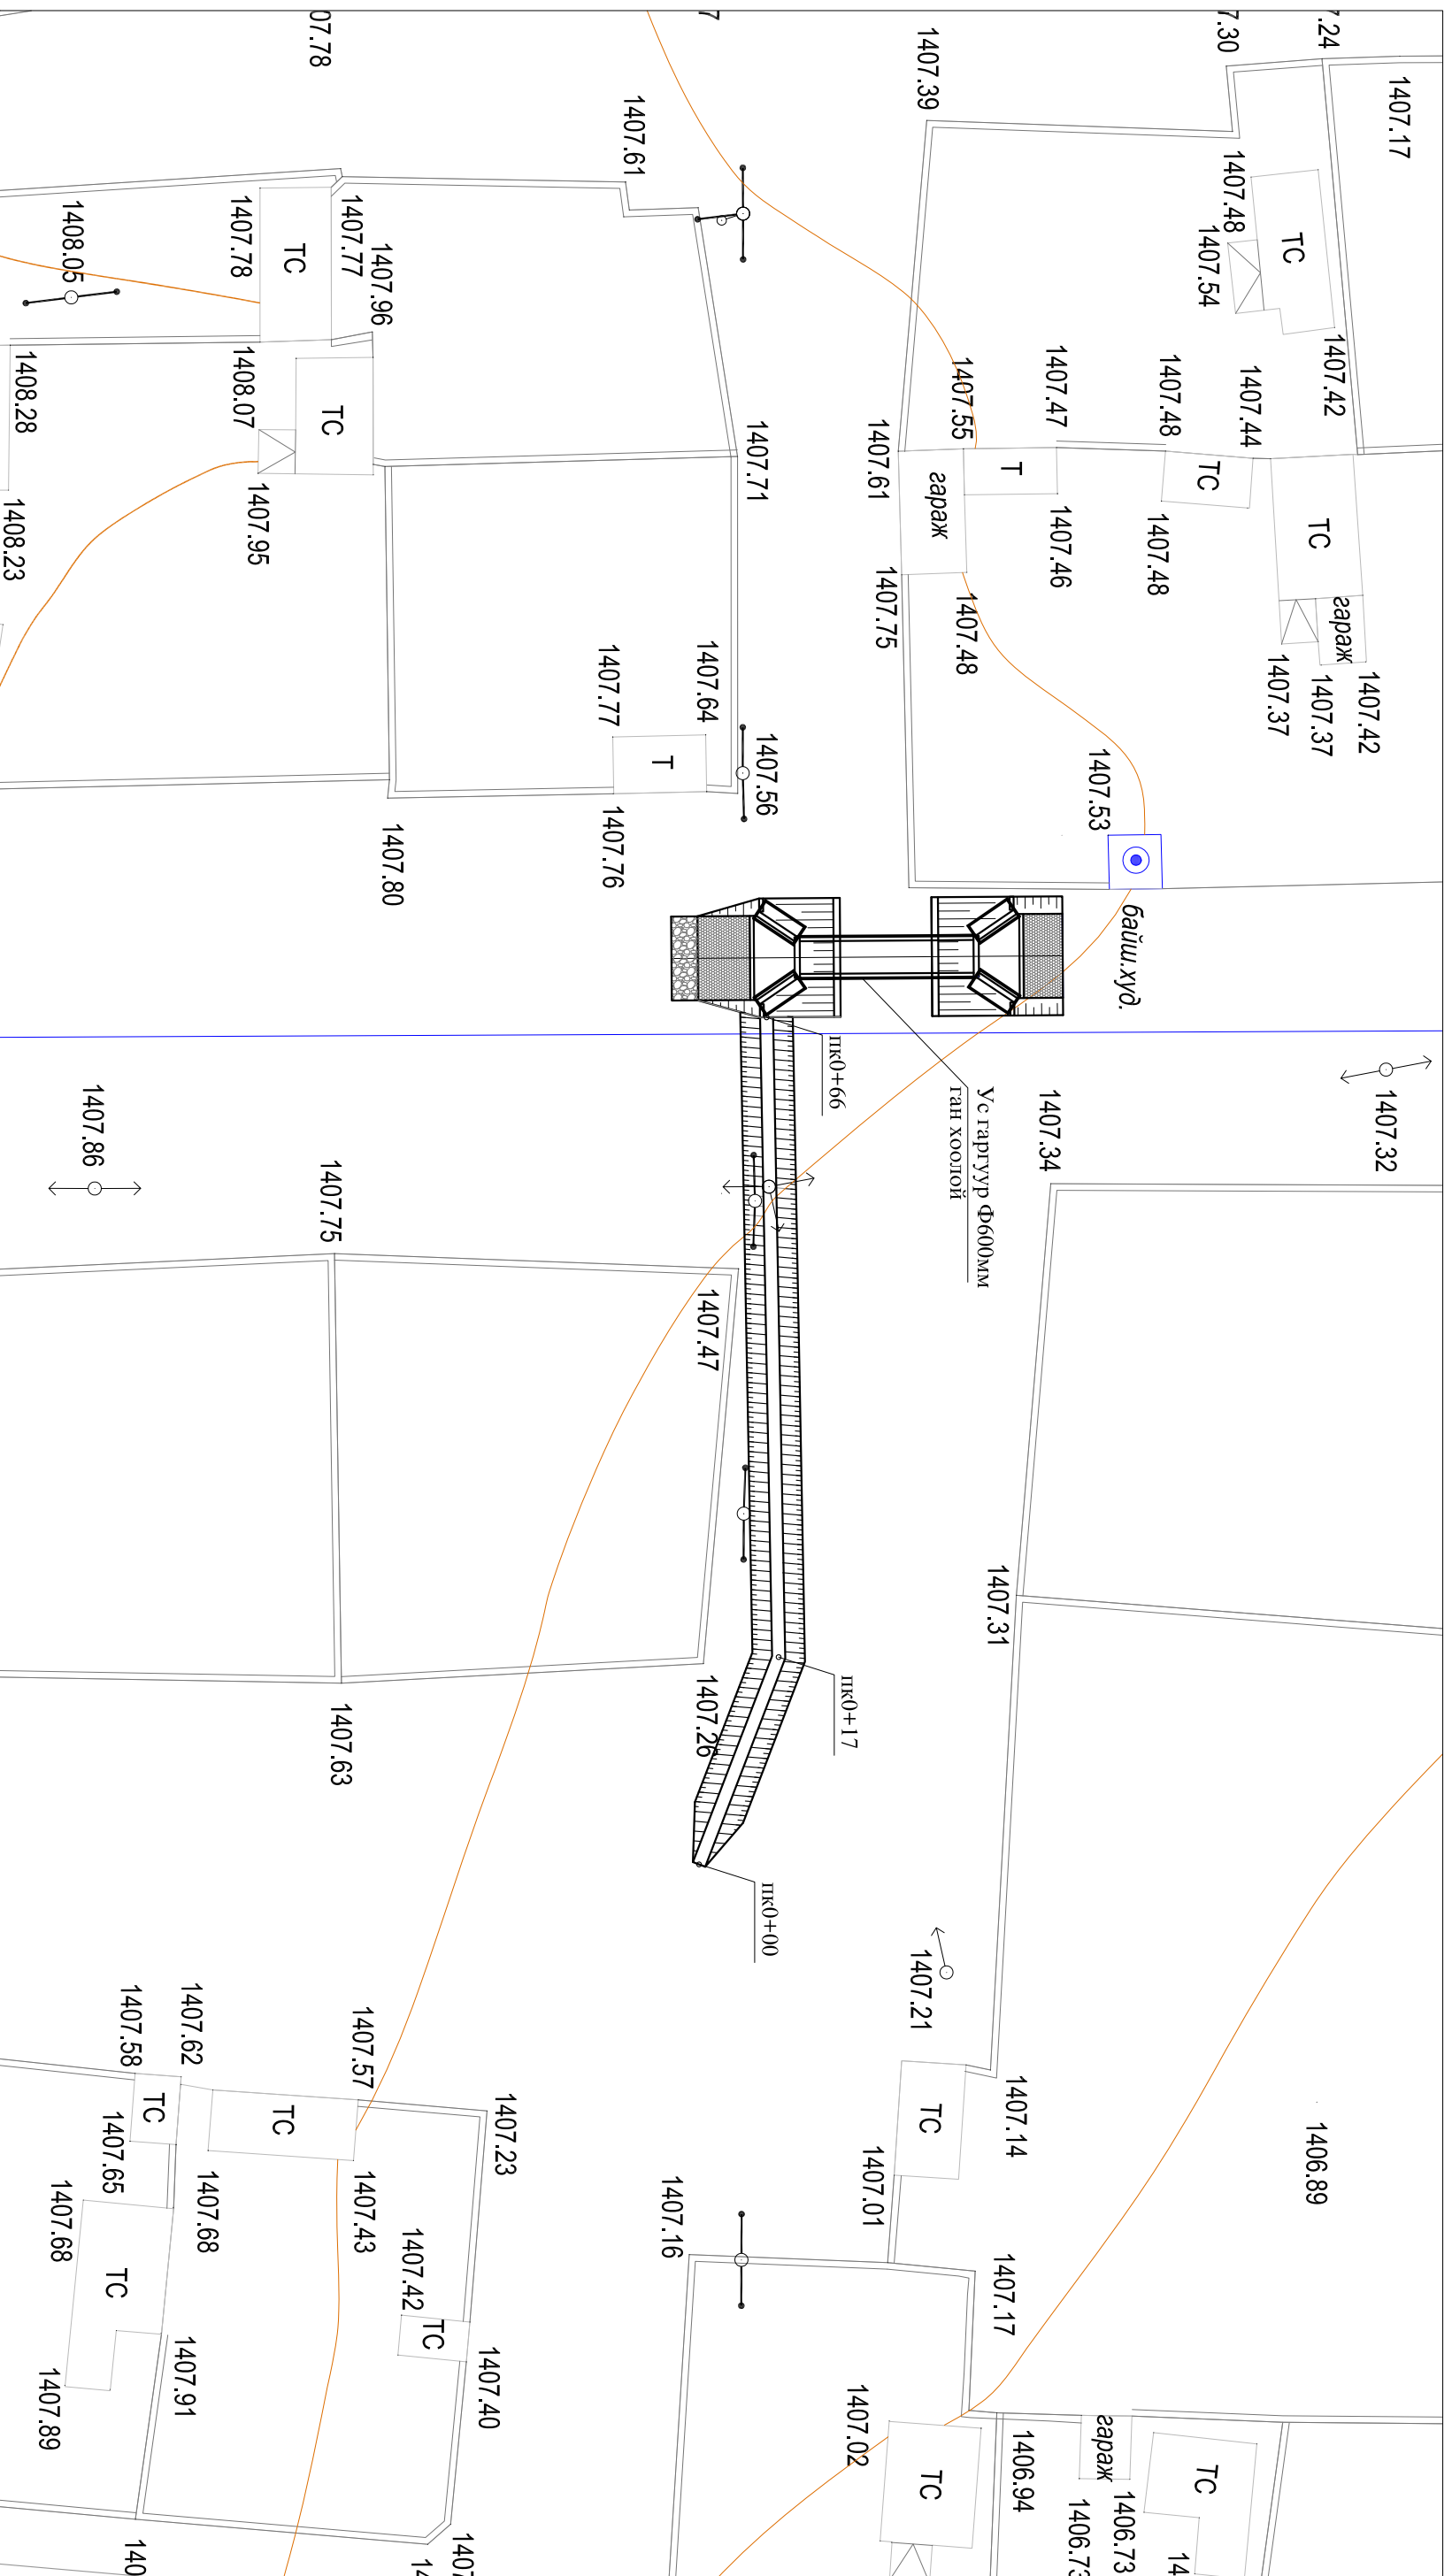

		Ховд хотын үерийн хамгаалалтын далан, сувагчлалын ажлын зураг төсөл		<b>УХАТ</b> Масштаб: М1:500 Үе шат    хуудас    бүх хуудас АЗ            --            --
		Захирал	С.Ямбасүрэн	
Инженер	П.Олгарьд	Инженер	П.Олгарьд	ЕГ-шифр: АГХ-19/023
Инженер	П.Олгарьд	Инженер	Д.Батгэвья	ТГ-шифр:
Шалгасан	Д.Батгэвья			ТГ-шифр: 2019.06