



Ховд хотын үерийн хамгаалалтын далан, сувагчидлын байгуулалт М1:500
 /Бичигт багийн Эрх чөлөөний 2-р гууламжны 212 тоот хашааны эсрэг тал
 Цагаан морин захын урд суваг татах 249,2м /

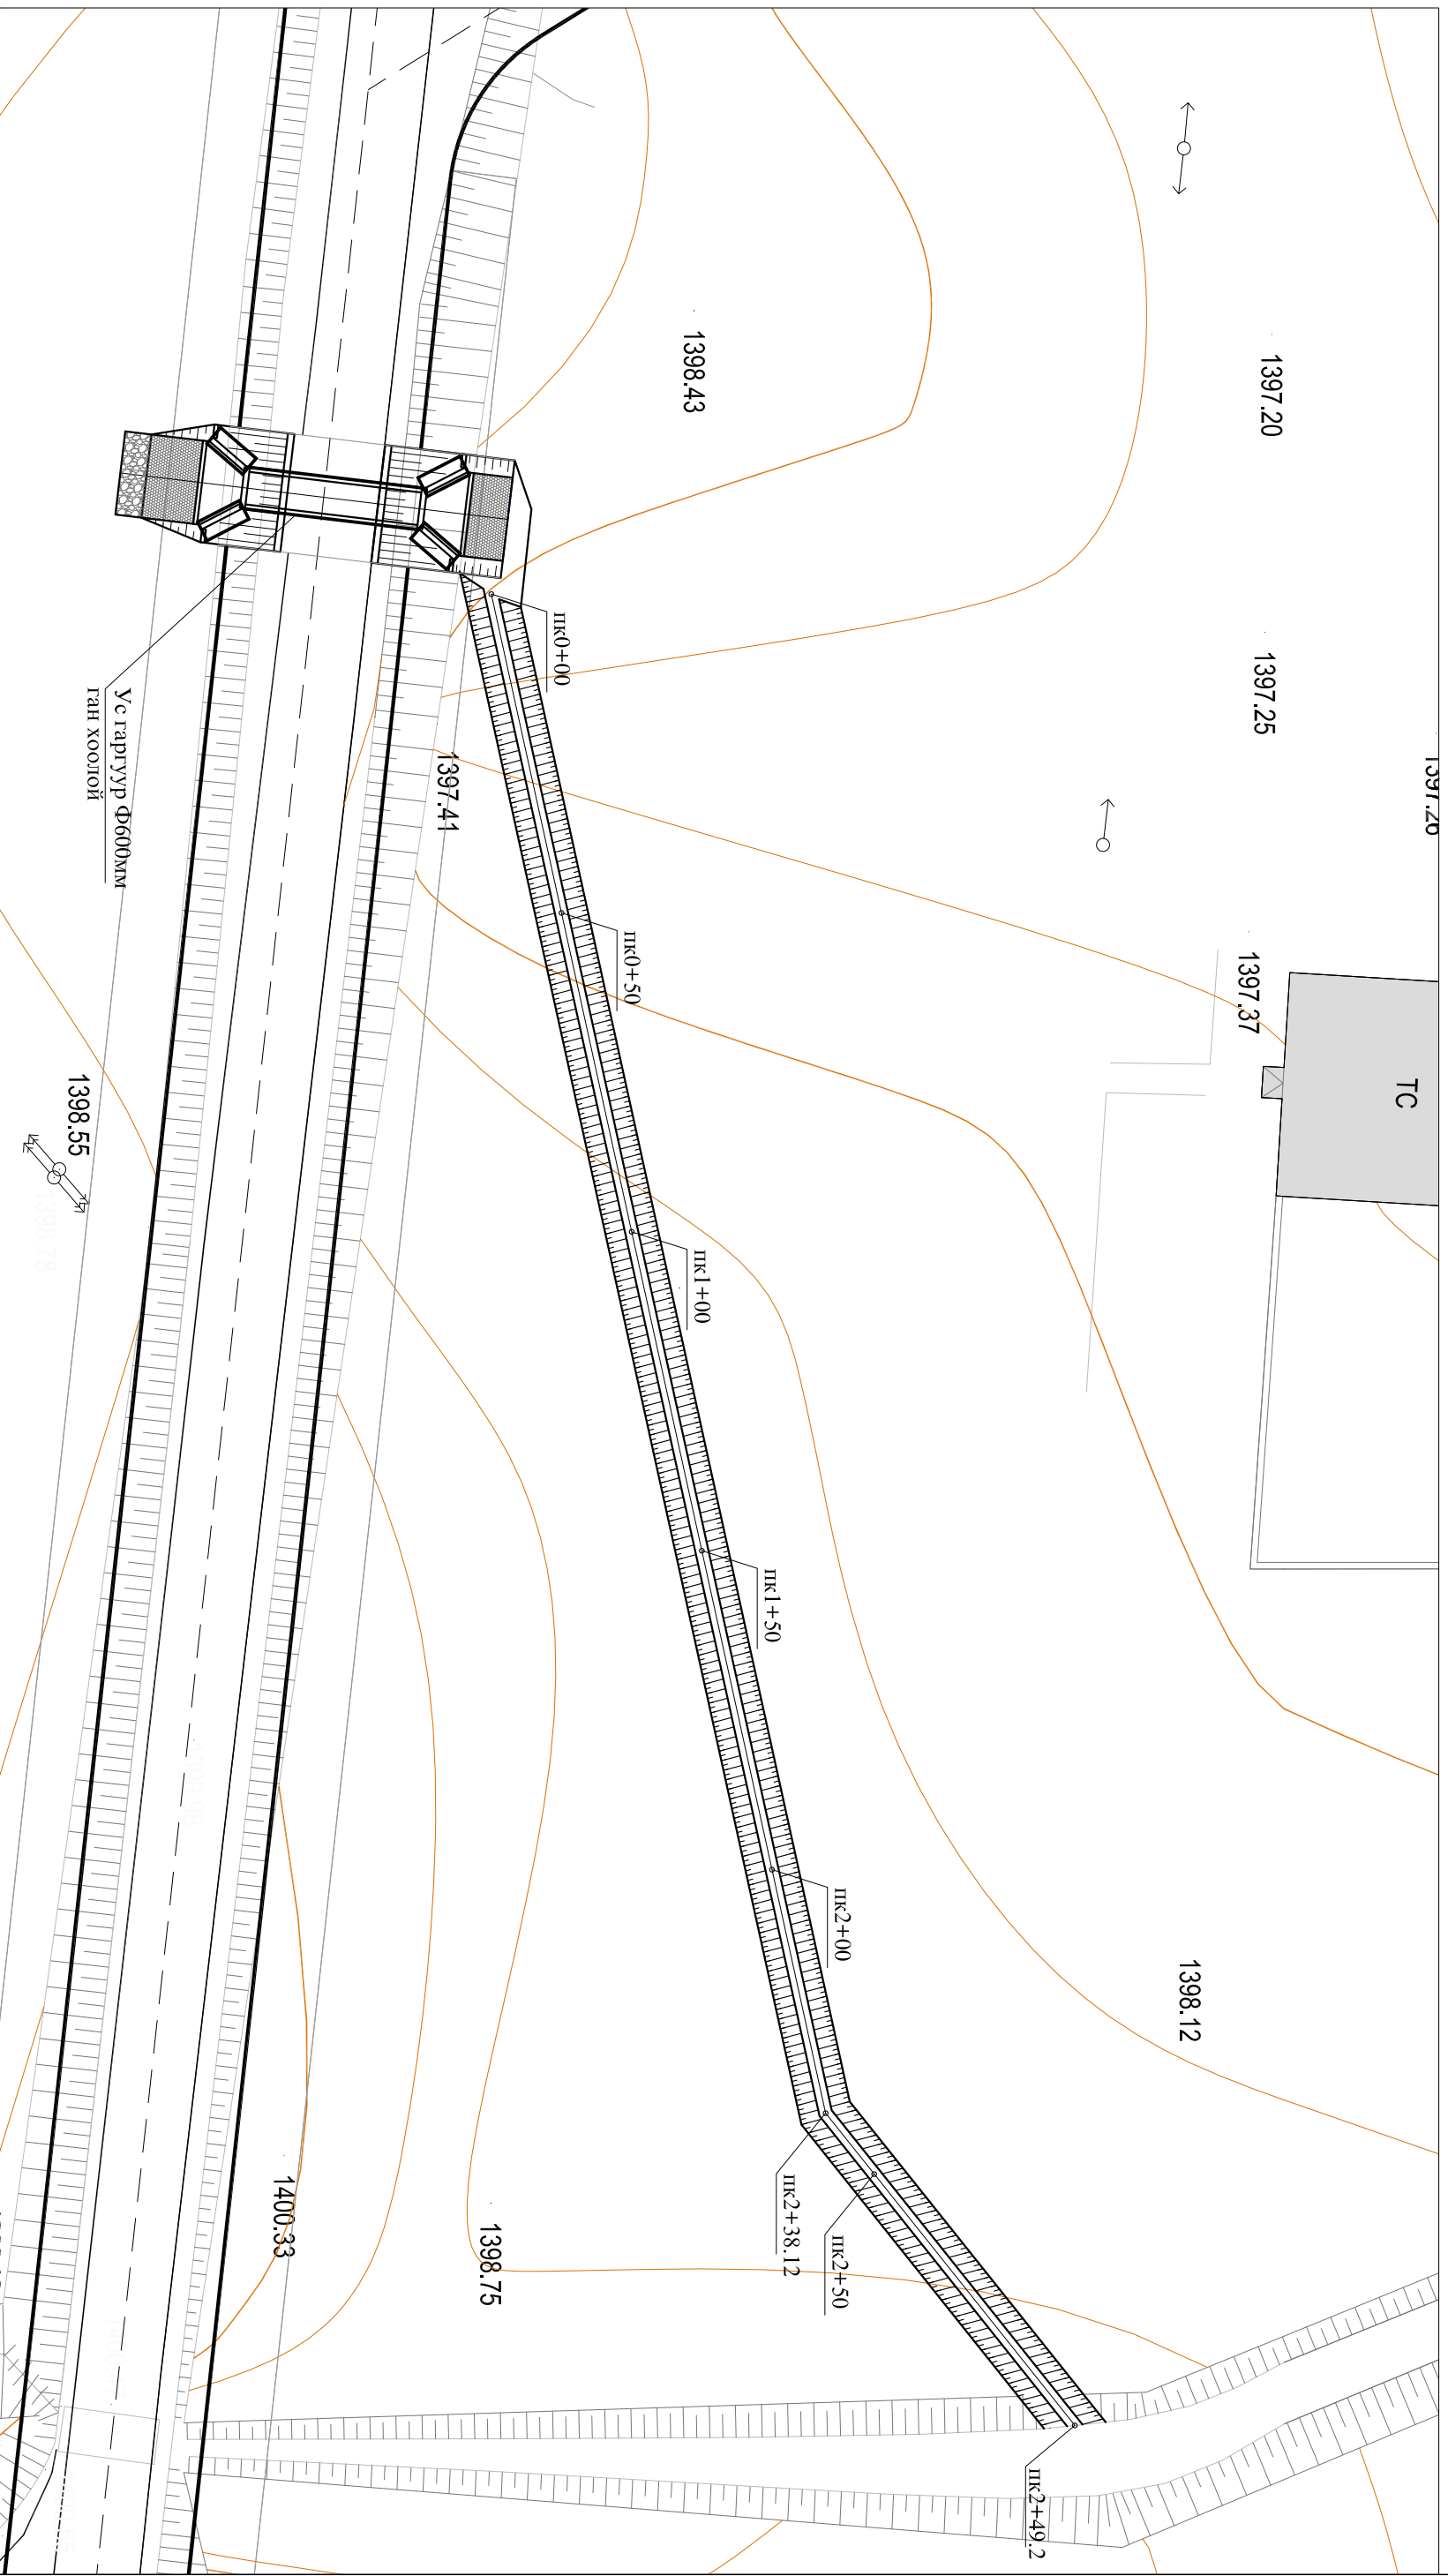

 <p>УЛАГЛИЙН ГАСРЫН АУЧ-ХХК</p>		Ховд хотын үерийн хамгаалалтын далан, сувагчидлын ажлын зураг төсөл		УХАТ
		Захирагч Инженер Инженер	С.Ямбасүрэн П.Олгарьд П.Олгарьд	
Шалгасан	Д.Батзаяа		ЕГ-шифр: АГХ-19/023 ТГ-шифр:	А3 2019.06