Ховд хотын үерийн хамгаалалтын далан, сувагчлалын байгуулалт М1:500

Баатархайрхан багийн Хатанбаатарын 2-р гудамжны 200 тоот хашааны эсрэг талын хар зам сэтэлж хоолой суулгах усны хаялга гаргах, сувгийн ажил 20 м

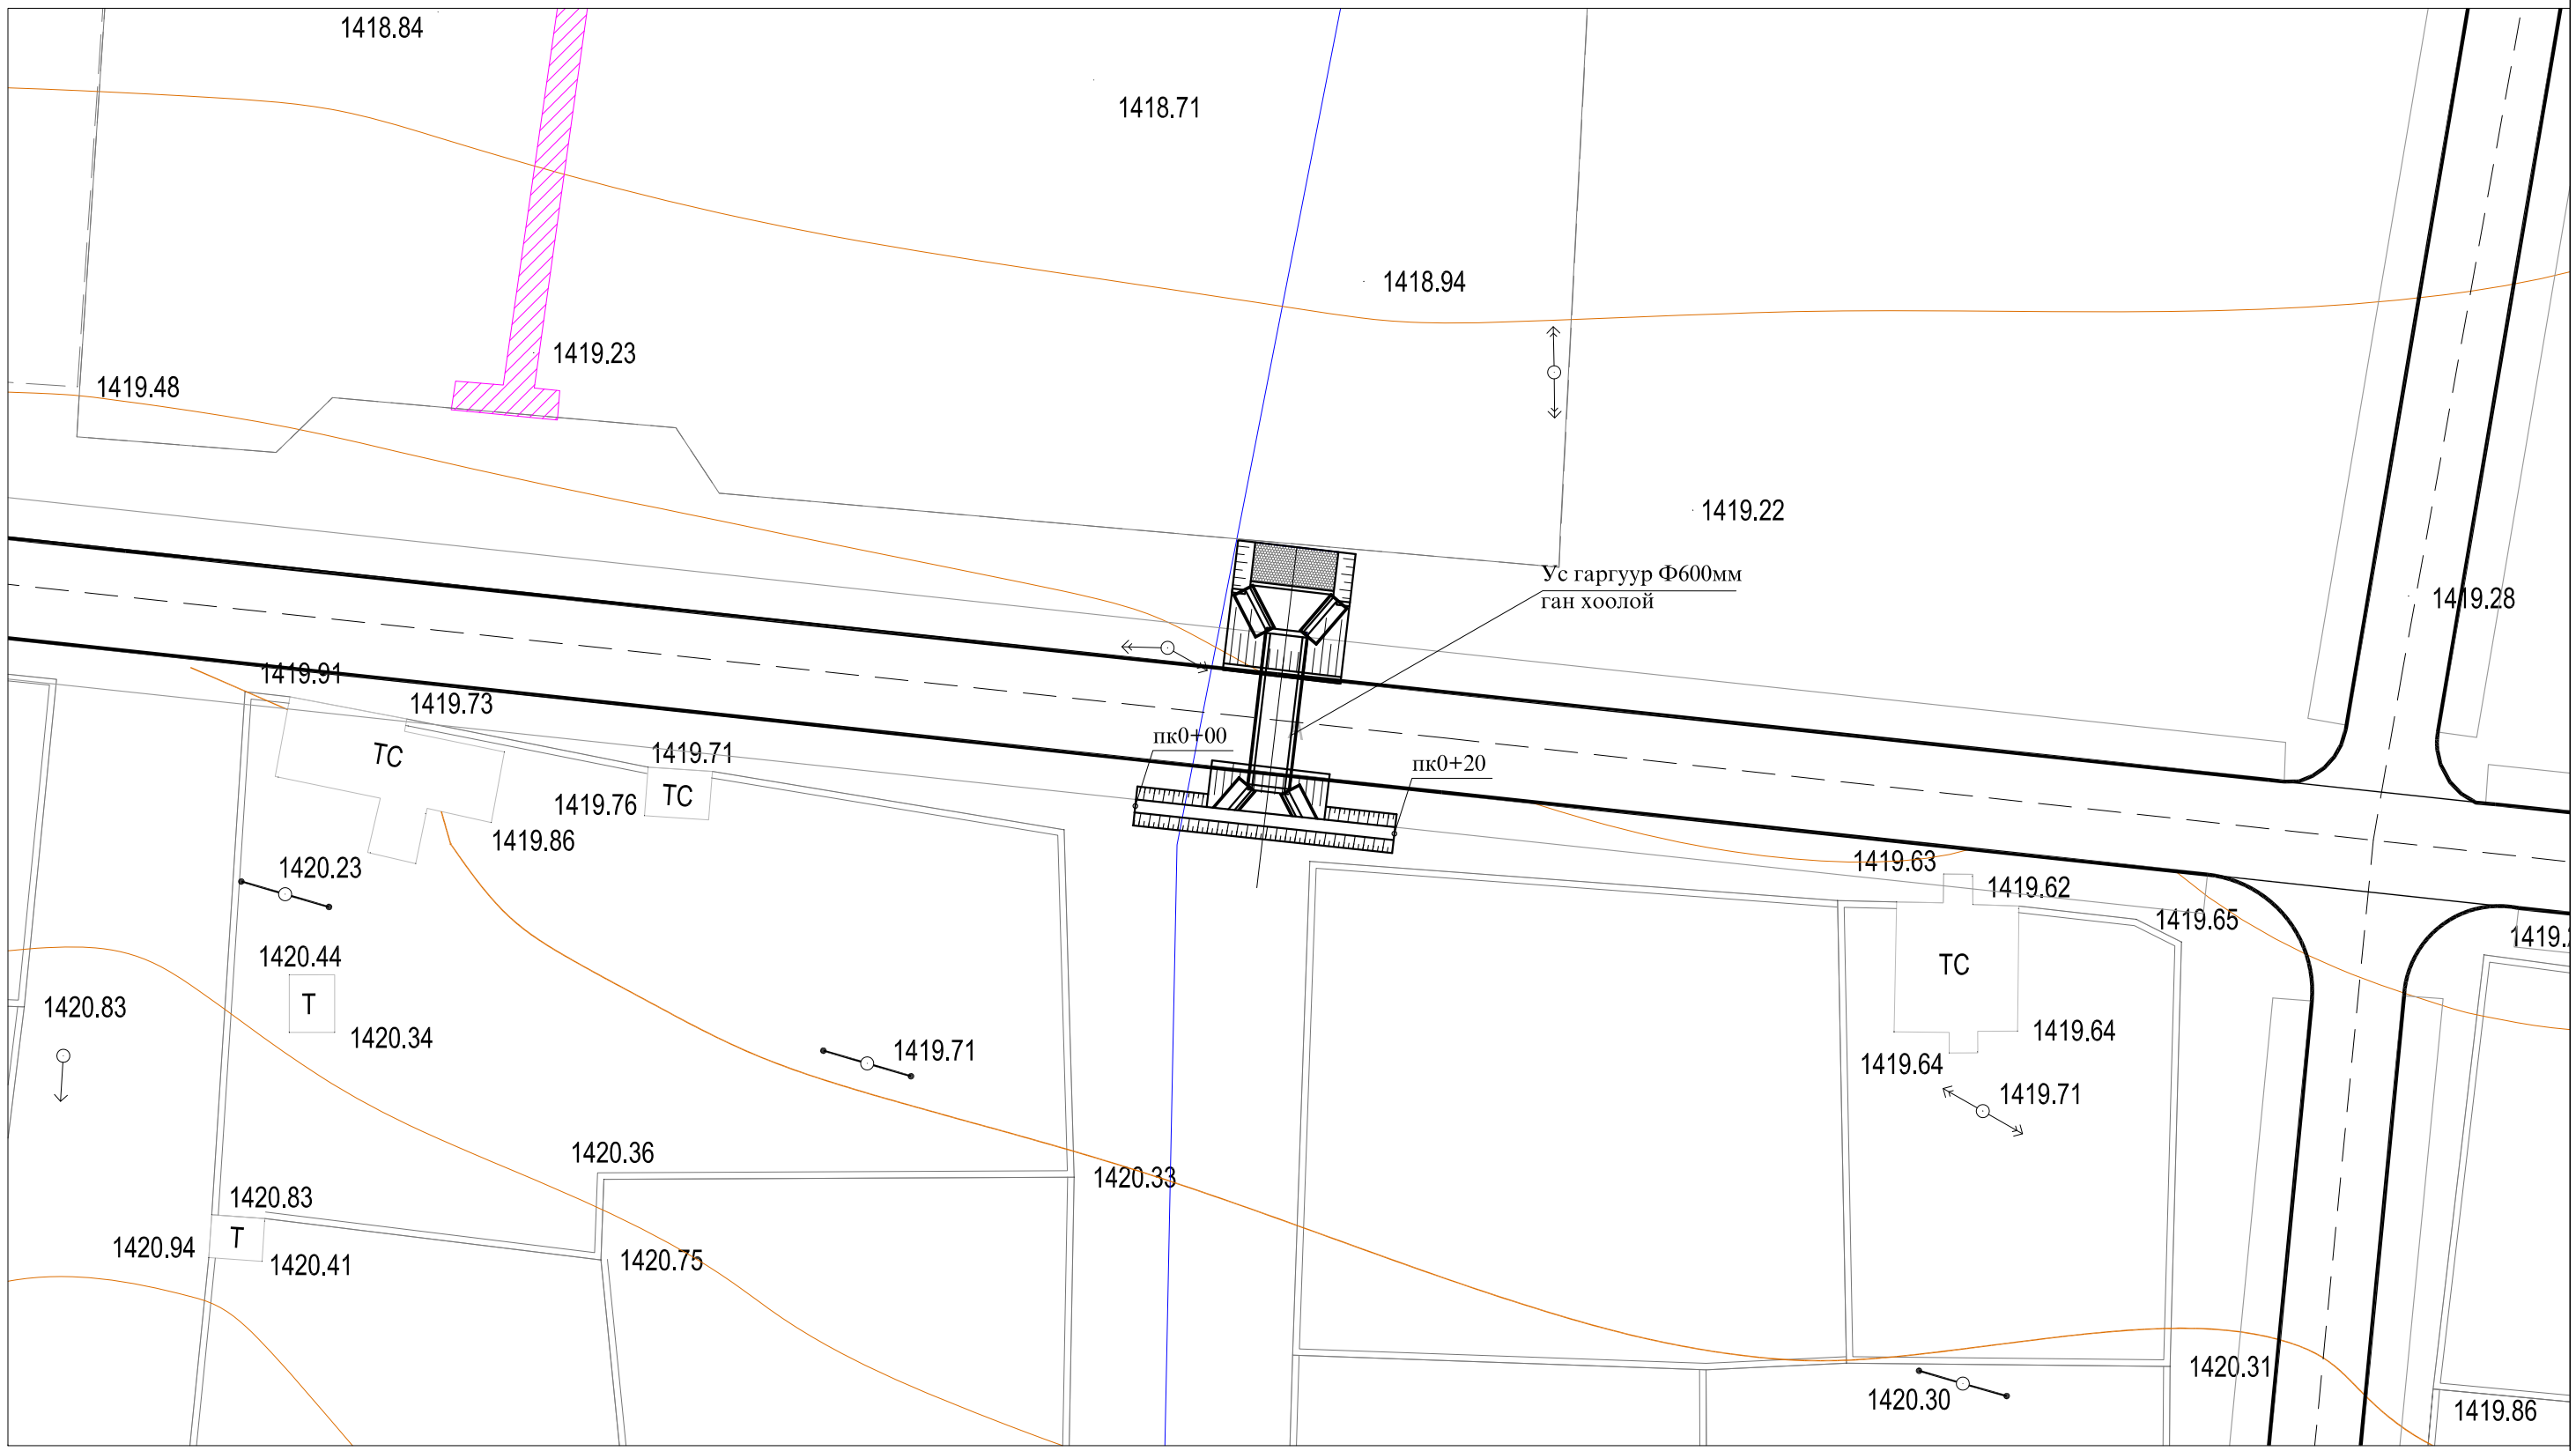

"АЛТАЙН ГАЗРЫН ХУЧ" ХХК	Ховд хотын үерийн хамгаалалтын далан, сувагчлалын ажлын зураг төсөл				УХАТ		
	Захирал	С.Бямбасүрэн		Байгуулалт	Масштаб: М1:500		
	Инженер	П.Одгарьд			үе шат	хуудас	бүх хуудас
	Инженер	П.Одгарьд		ЕГ-шифр: АГХ-19/023	А3	--	--
	Шалгасан	Д.Батзаяа		ТГ-шифр:	2019.06		