

ФАСАДНЫ ШИНЭЧИЛСЭН ЗУРАГ


M1 : 150

/X5-X1-р Тэнхлэг дагуух нүүр тал/



Хаявчны хэсгийг өнгөлгөөний чулуугаар өнгөлөх /0,00 түвшингээс доош/

/Y2-Y1-р Тэнхлэг дагуух нүүр тал/

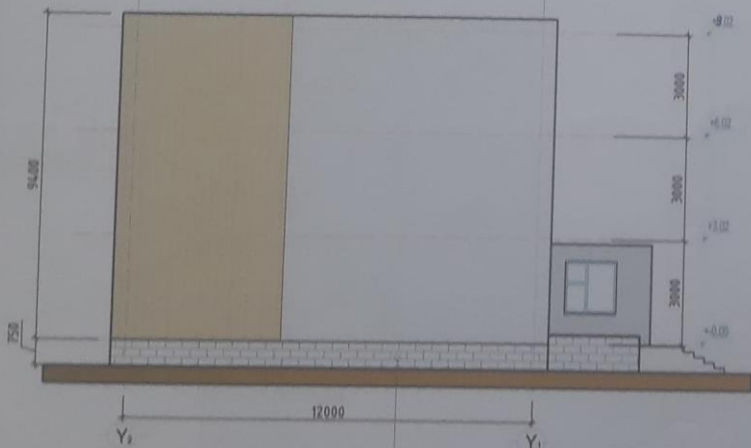

Хаявчны хэсгийг өнгөлгөөний чулуугаар өнгөлөх /0,00 түвшингээс доош/

ТАЙЛБАР:

Үе шал: ТӨВЛИЙН ҮЕ ШАТ



"Алтайн газрын хүч" ХХК





Архитектор: *[Signature]* Г.Хонгорол  
Гүйцэтгэл: *[Signature]* Г.Хонгорол  
Шалбарсан: *[Signature]* Б.Бадмагсарай

Ховд аймаг, Жаргалант сум,  
"Хаан банкны 9 Айлын орон  
сууцны засвар"


Фасадны шинэчилсэн зураг

Масштаб: M1:150	Зургийн дугаар: БА-07	Хуудас: 09
ГГ Шифр: АГХ-Н/18	ГГ Шифр:	Огноо: 2018.05


# ДЭЭВРИЙН БАЙГУУЛАЛТ, ХЭСЭГЛЭЛ

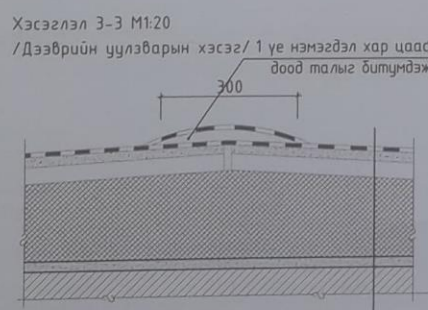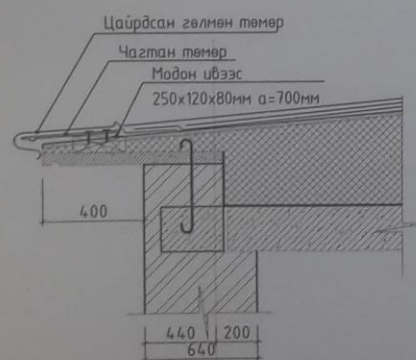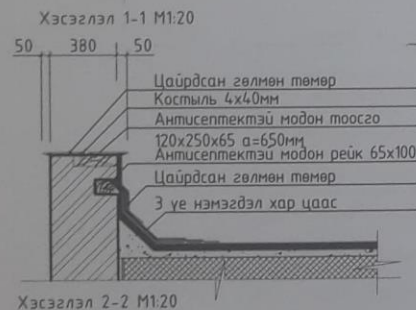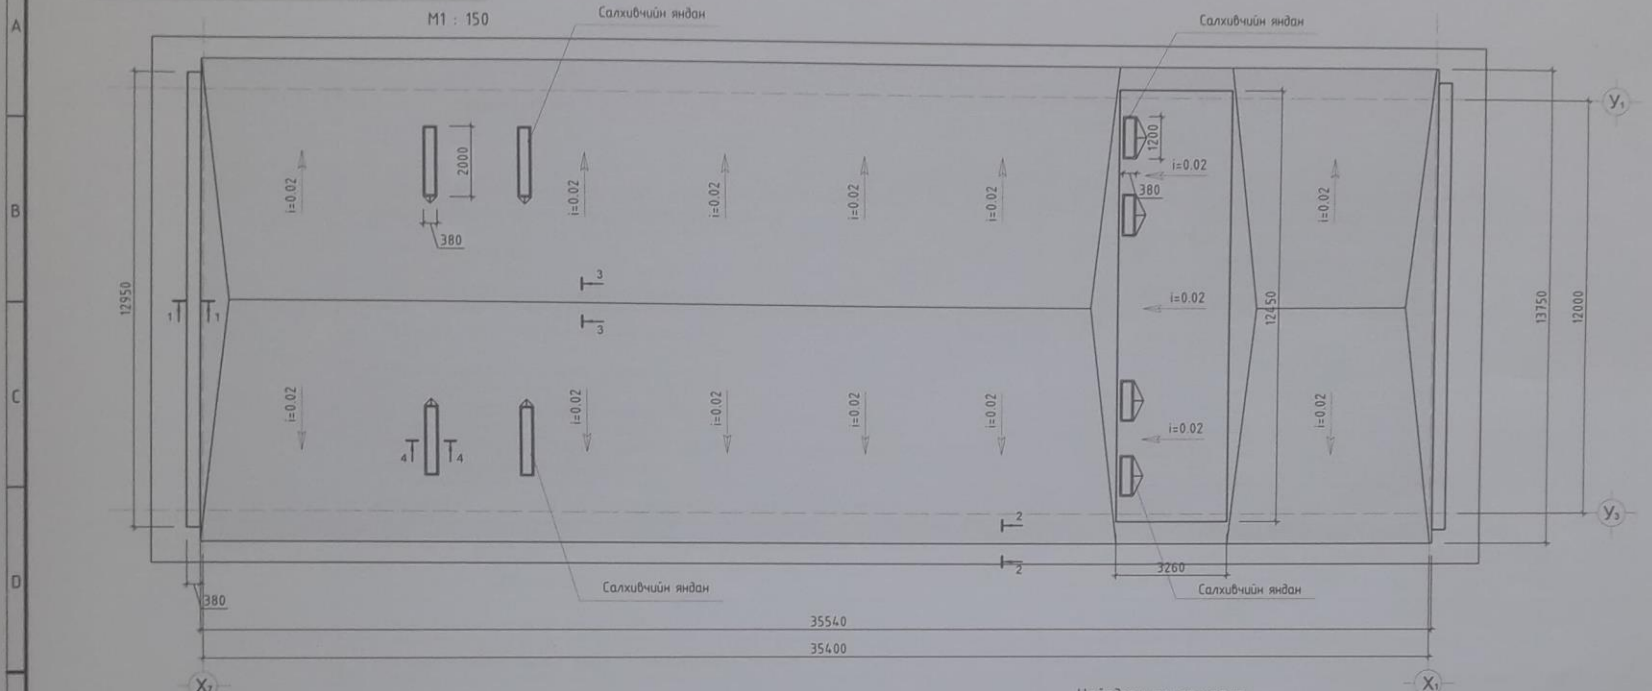

- 1 үе чулуут хар цаас Биполь К
- 1 үе хар цаас Биполь П
- Цементэн тэгшилгээ 20мм M100
- Бетон тэгшилгээ 50мм БМ50
- Налуулга керамзит хайрга 400кг/м3 50-230мм
- Тортуй шавардлага 30мм
- Дулаалга пенопласт 150мм
- Уур тусгаарлагч /1 үе пергамин П-350/
- Цементэн тэгшилгээ 20мм М50
- Угсарилал төмөрбетон хүчилт

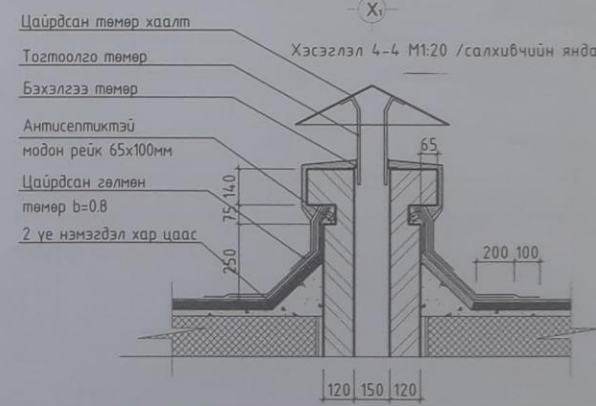

Бетон саравчны хэсэглэл M1:20

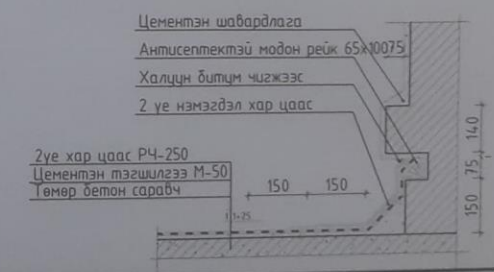

- ТАЙЛБАР:**
- Дээврийн засварын ажлыг хийхдээ одоо байгаа хар цаас бетон тэгшилгээг буулгасаны дараа М50 маркын бетон бэлтгэл 50мм хийж, 20мм цементэн тэгшилгээ хийсний дараа 1 үе чулуут хар цаас Биполь-К, 1 үе хар цаас Биполь-П наана.
  - Дээврийн хэсэглэлийн зургийг дээврийн байгуулалттай хамт үз.
  - Нурж муудсан салхивчийн янданг засаж сэргээнэ.
  - Дээврийн усны хаялага, парпедны гөлмөн төмрийг шинээр хийнэ. Гөлмөн төмрийн уулзвар залгасныг 10см-ээс багагүйгээр эврүүлж, хадагч хадаасаар хооронд нь дэхлэж, зай завсараар нь силикон цавуу шахна.
  - Дээврийн оройн хэсэг, хашлага хана, карниз, салхивчны яндангийн хэсэгт 1-2 үе нэмэлт хар цаас нааж өгнө.

Үе шат ТӨСЛИЙН ҮЕ ШАТ		
"Алтайн газрын хүч" ХХК		
Архитектор	Г.Цэнгэрэл	Г.Цэнгэрэл
Гүйцэтгэсэн	Г.Цэнгэрэл	Г.Цэнгэрэл
Шаллагсан	Б.Бадангарагч	Б.Бадангарагч
Хөдд аймаг, Жаргалант сум. "2-р 24 Айлйн орон сууцны засвар"		
Дээврийн байгуулалт, Хэсэглэл		
Масштаб	Зургийн дугаар	Хувьдас
M1:150, 20	БА-09	10
ЕГ Шурф АГХ-Р/18	ТГ Шурф	Өмнө-2018-05



ОДОО БАЙГАА БАЙДАЛ /фото/ "АЗ"

ЗУРАГ 1.



ЗУРАГ 2.



ЗУРАГ 3.



ЗУРАГ 4.



ТАЙЛБАР:

Үе шал: ТӨСЛИЙН ҮЕ ШАТ



"Алтайн газрын хүч" ХХК

Архитектор	<i>С. Улс</i>	Г.Хангорзул
Гүйцэтгэсэн	<i>С. Улс</i>	Г.Хангорзул
Шаллагсан	<i>Б.Төгс</i>	Б.Бадамгарав

Ховд аймаг, Жаргалант сум.  
"2-р 24 Айлын орон сууцны засвар"

Одоо байгаа байдал /фото/

Масштаб	Зургийн дугаар	Хуудас
M1:-	БА-2	10
ЕГ Шифр: АГХ-19/18	ТГ Шифр:	Огноо 2019.05

ЗАСЛАЛЫН ТОО ХЭМЖЭЭ

ТАЙЛБАР

Д/д	Заслалын ажлын нэр	Заслын төрөл	Хэмжих нэгж	Тоо хэмжээ	Тайлбар
01	Гадна фасад	-Хөвхөрсөн хэсгийг сайтар хусаж цэвэрлээд нөхөж шавардах, эмтэрсэн булан црмэг зэргийг димуулж тэгшлэх	м <sup>2</sup>	11.0	-Тухайн хэсэг хэр зэргийн элэгдэлтэй байгаагаас хамаарч тоо хэмжээ нэмэгдэж болно
02		-100% замаскадах	м <sup>2</sup>	558.4	-Цонхны амалгаа ороогүй
03		-Хуваалт хийж цагаан өнгөөр эмүльсдэх	м <sup>2</sup>	329.0	
04		-Хуваалт хийж шаргал өнгөөр эмүльсдэх	м <sup>2</sup>	229.4	-Цонхны амалгаа ороогүй
05		-Цоолны давхрын хэсгийг хусаж цэвэрлээд тэгшилж шавардсаны дараа өнгөлгөөний хавтанцараар өнгөлөх	м <sup>2</sup>	57.0	
06		-Барилга тойруулаад 1000мм-ийн хаявч цутгах /71.3 метр/	м <sup>3</sup>	7.1	
08	Орцны засвар	-Хөвхөрсөн хана таазыг хусаж цэвэрлээд шинээр нөхөж шавардах	м <sup>2</sup>	31	-Тухайн хэсэг хэр зэргийн элэгдэлтэй байгаагаас хамаарч тоо хэмжээ нэмэгдэж болно
09		-Хана тааз 100% замаскадах	м <sup>2</sup>	165.2	
10		-Тааз цагаан өнгөөр эмүльсдэх	м <sup>2</sup>	42.0	
11		-Хананд хөшгөн дудаг хийх /2.3м түвшин хүртэл/	м <sup>2</sup>	129.0	
12		-Хананд цагаан өнгөөр эмүльс хийх /2.3м түвшинээс дээш тааз хүртэл/	м <sup>2</sup>	36.2	
13		-Шатны эргэлтийн тавцангийн шалыг шинээр чулуун хавтанцараар өнгөлөх	м <sup>2</sup>	26.5	
14		-Шатны гишгүүрийн хэсгийг сайтар угааж цэвэрлэсний дараа бетоны дүдгээр 2 давхарлаж дудах	м <sup>2</sup>	29.4	
15		-Шатны хайсыг шинээр солих	м	16.1	
16		-Гадна хаалга дудах	м <sup>2</sup>	3.8	
17		-Гадна хаалганд тайвшруулагчтай нугас суурилуулах	ш	1	
18		-Орцны давхар дүрт мэдрэгчтэй гэрэл суурилуулах	ш	6	

ТЭ.МОН ТАСЛИЙН ҮЕ ШАТ



"Алтайн газрын хүч" ХХК

Урьдчилсан гүйцэтгэлийн үйлчилгээний байр  
Улаанбаатар хот, 100000  
"Алтайн газрын хүч" ХХК

Архитектор	<i>L.odd</i>	Г.Хонгорцол
Гүйцэтгэгч	<i>L.odd</i>	Г.Хонгорцол
Шалбарсан	<i>Б.Баданцар</i>	Б.Баданцар

Хөвд аймаг, Харгалаант сум  
"Хаан банкны 9 Айлын орон сууцны засвар"

Заслалын тоо хэмжээ

Нэгж	Дугаар	Хуудал
М1-	БА-09	09

"Алтайн газрын хүч" ХХК  
ТЗД: ЗТ43-1156/16, Улаанбаатар хот, Баянгол дүүрэг, 4-р  
хороо, ЮБ платиниум 404 тоот, утас:99106763

/ Ховд аймаг, Жаргалант сум, Магсаржав баг /

## АЛТАЙН БУЙЛААСТЫН 12 АЙЛЫН ОРОН СУУЦНЫ БАРИЛГА

/ Засварын зураг /

БОЛОВСРУУЛСАН:

Захирал

Зургийн ерөнхий инженер



/С.Бямдасүрэн/

/З.Батболд/

"Алтайн газрын хүч" ХХК  
ТЗД: ЗТ43-1156/16, Улаанбаатар хот, Баянгол дүүрэг, 4-р  
хороо, ЮБ платиниум 404 тоот, утас:99106763

/ Ховд аймаг, Жаргалант сум, Магсаржав баг /

## 2-Р 24 АЙЛЫН ОРОН СУУЦНЫ БАРИЛГА

/ Засварын зураг /

БОЛОВСРУУЛСАН:

— Захирал

Зургийн ерөнхий инженер



/С.Бямбасүрэн/

/З.Батболд/



ОДОО БАЙГАА БАЙДАЛ /фото/ "АЗ"

ЗУРАГ 1



ЗУРАГ 2



ЗУРАГ 3



ЗУРАГ 4



ТАЙЛААР:

Тө үзэм ТӨСЛИЙН ҮЕ ШАТ



"Алтайн газрын хүч" ХХК

Архитектор	<i>С.Ц.Ц.</i>	Г.Хонгорзиг
Түүхэмгэсэн	<i>С.Ц.Ц.</i>	Г.Хонгорзиг
Шалгагч	<i>Б.Бадарц</i>	Б.Бадарц


Ховд аймаг, Жаргалант сум  
"7-р 30 Айлмн орон сууцни фасадни засвар"

Одоо байгаа байдал /фото/

Масштаб	Зургийн дугаар	Хуудас
M1-	БА-2	07

# ФАСАДНЫ ШИНЭЧИЛСЭН ЗУРАГ

№1 - 150

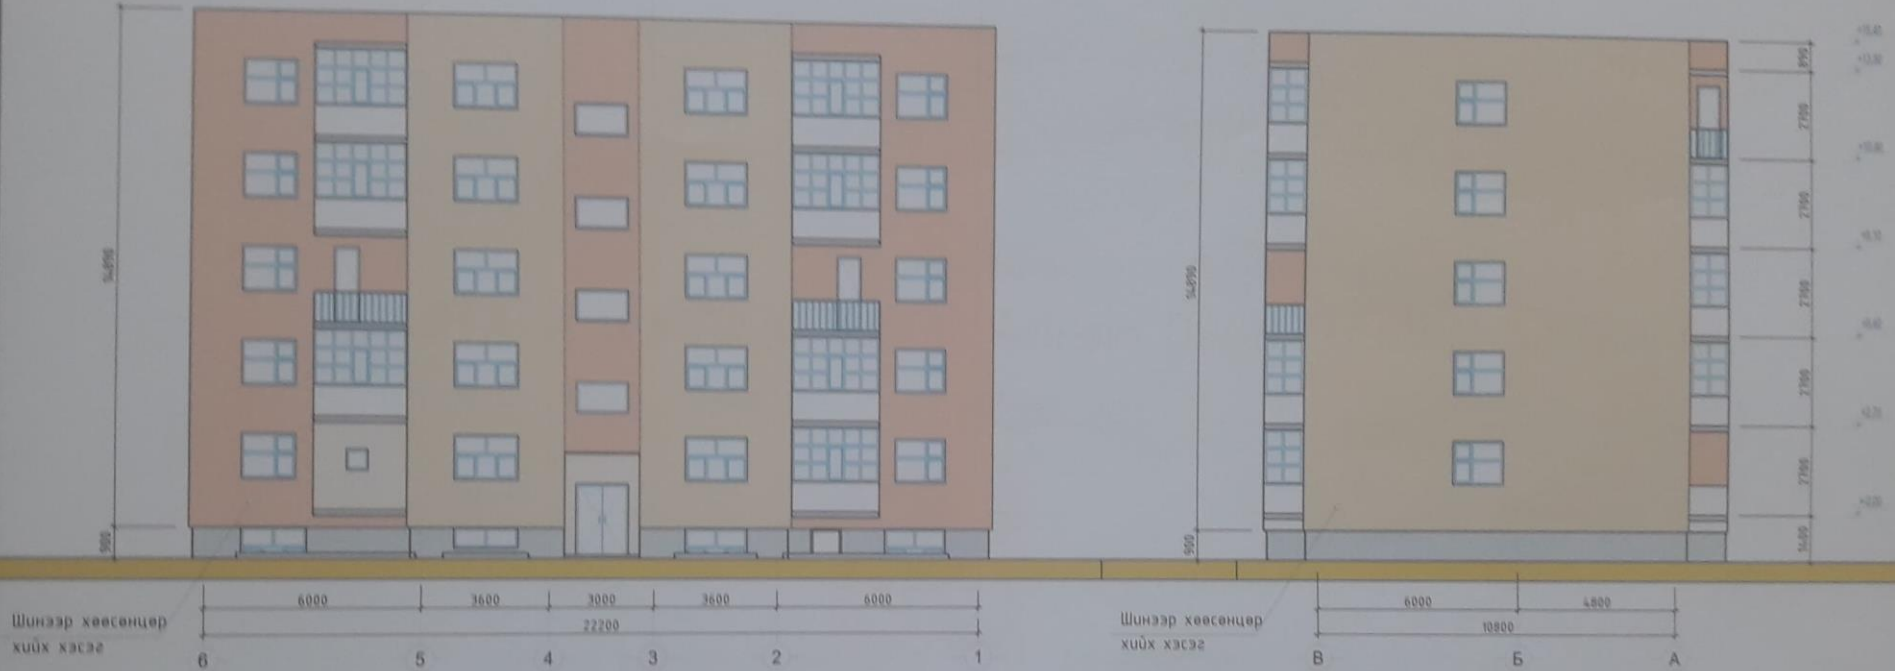

## ЗАСЛАЛЫН ТОО ХЭМЖЭЭ

Д/д	Заслалын ажлын нэр	Заслын төрөл	Хэмжих нэгж	Тоо хэмжээ	Тайлбар
01	Гадна фасад	-Эмтэрч унасан хөөсөнцөрийг хэсэгчилж шинээр хийх / $\delta=60\text{мм}$ /	$\text{м}^2$	243.0	
02		-Нөхөж засварласан хэсэгт замаска татах	$\text{м}^2$	250.0	-Цонхны амалгаа ороогүй
03		-Цоколны давхараас дээш гадна эмульсээр будах /шаргал/	$\text{м}^2$	250.0	-Цонхны амалгаа ороогүй
04		-Цоколны давхарыг гадна эмульсээр будах /саарал/	$\text{м}^2$	46.3	

Үе шал		ТӨСЛИЙН ҮЕ ШАТ	
 "Алтайн газрын хүүч" ХХК			
		Хөдөлмөрч <i>С.Цыб</i> /Г.Хангалт	
Гүйцэтгэсэн <i>С.Цыб</i> /Г.Хангалт			
Шалгарсан <i>Б.Дугуйтсүх</i> /Б.Бадангараа			
Хөдд аймаг, Жаргалант сум "7-р 30 Айлын орон сууцны фасадны засвар"			
Фасадны шинэчилсэн зураг, заслалын ажлын тоо хэмжээ			
Масштаб:	Зургийн дүгээр:	Хуудас:	
M1-150	БА-07	07	
Г/Шураг: АГХ-19/18	ТГ Өлөр	Өдөр: 2019.05	



ЗАСЛАЛЫН ТОО ХЭМЖЭЭ

ТАЙЛБАР:

Д/д	Заслалын ажлын нэр	Заслын төрөл	Хэмжих нэгж	Тоо хэмжээ	Тайлбар
01	Гадна фасад	-Ховхорсон хэсгийг сайтар хусаж цэвэрлээд нөхөж шавардах, эмтэрсэн булан ирмэг зэргийг дитүүлж тэгшлэх	м <sup>2</sup>	113.0	-Тухайн хэсэг хэр зэргийн элэгдэлтэй байгаагаас хамаарч тоо хэмжээ нэмэгдэж болно
02		-100% замаскадах	м <sup>2</sup>	752.3	-Цонхны амалгаа ороогүй
03		-Хуваалт хийж саарал өнгөөр эмүүлдэх	м <sup>2</sup>	187.0	-Цонхны амалгаа ороогүй
04		-Хуваалт хийж шаргал өнгөөр эмүүлдэх	м <sup>2</sup>	565.3	
05		-Тагтны хашлагыг өнгөт төмрөөр бүрэх	м <sup>2</sup>	83.2	
06		-Цонхны тавцанд гөлмөн төмрөөр борооны усны хаялага хийх	м <sup>2</sup>	26.4	
07		-Цоколны давхрын хэсгийг хусаж цэвэрлээд тэгшилж шавардсаны дараа өнгөлгөөний хавтанцараар өнгөлөх	м <sup>2</sup>	75.6	
08		-Барилга тойруулаад 1000мм-ийн хаявч цутгах /102.5 метр/	м <sup>3</sup>	10.3	
09	Орцны засвар	-Ховхорсон хана таазыг хусаж цэвэрлээд шинээр нөхөж шавардах	м <sup>2</sup>	67	-Тухайн хэсэг хэр зэргийн элэгдэлтэй байгаагаас хамаарч тоо хэмжээ нэмэгдэж болно
10		-Хана тааз 100% замаскадах	м <sup>2</sup>	153.8	
11		-Тааз цагаан өнгөөр эмүүлдэх	м <sup>2</sup>	35.4	
12		-Хананд хөшгөн будаг хийх /2.3м түвшин хүртэл/	м <sup>2</sup>	104.0	
13		-Хананд цагаан өнгөөр эмүүлдэх хийх /2.3м түвшнээс дээш тааз хүртэл/	м <sup>2</sup>	15.0	
14		-Шатны эргэлтийн тавцангийн шалыг шинээр чулуун хавтанцараар өнгөлөх	м <sup>2</sup>	22.1	
15		-Шатны гишгүүрийн хэсгийг сайтар угааж цэвэрлэсний дараа бетоны будгаар 2 давхарлаж будах	м <sup>2</sup>	26.4	
16		-Шатны хайсыг шинээр солих	м	16.8	
17		-Гадна хаалга будах	м <sup>2</sup>	4.5	
18		-Гадна хаалганд тайвшруулагчтай нугас суурилуулах	ш	1	
19	-Орцны давхар бүрт мэдрэгчтэй гэрэл суурилуулах	ш	6		
20	Дээврийн засвар	-Хуучин дээврийг дуулгаж шинээр 50мм-ийн бетон бэлтгэл хийх	м <sup>3</sup>	25.0	
21		-20мм-ийн цементэн тэгшилгээ хийх	м <sup>3</sup>	9.7	
22		-1 үе чулуут хар цаас Биполь-К, 1 үе хар цаас Биполь-П	м <sup>2</sup>	481.9	
23		-Парпед болон усны хаялаганы гөлмөн төмөр шинээр хийх	м <sup>2</sup>	65.8	
24		-Салхивчны янданд 100% шавардлага хийх	м <sup>2</sup>	25.4	
24		-Салхивчны яндангийн төмөр малгайвч солих, шинээр хийх	м <sup>2</sup>	5	

Тө шат ТӨСЛИЙН ҮЕ ШАТ



"Алтайн газрын хүч" ХХК

Архитектор	<i>С.Ц.Ц.</i>	Г.Хангорзул
Гүйцэтгэсэн	<i>С.Ц.Ц.</i>	Г.Хангорзул
Шалгаан	<i>Б.Бадмагэв</i>	Б.Бадмагэв

Хөдд аймаг, Жаргалант сум.  
"2-р 24 Айлын орон сууцны засвар"

Заслалын тоо хэмжээ		
Масштаб	Зургийн дугаар	Хугацаа
М1-	БА-10	10
ЕГ Шугр. АГХ-19/18	ТГ Шугр.	Огноо 2019.05

ФАСАДНЫ ШИНЭЧИЛСЭН ЗУРАГ


M1 : 150

/X5-X1-р Тэнхлэг дагуух нүүр тал/



Хаявчны хэсгийг өнгөлгөөний чулуугаар өнгөлөх /0,00 түвшингээс доош/

/Y2-Y1-р Тэнхлэг дагуух нүүр тал/

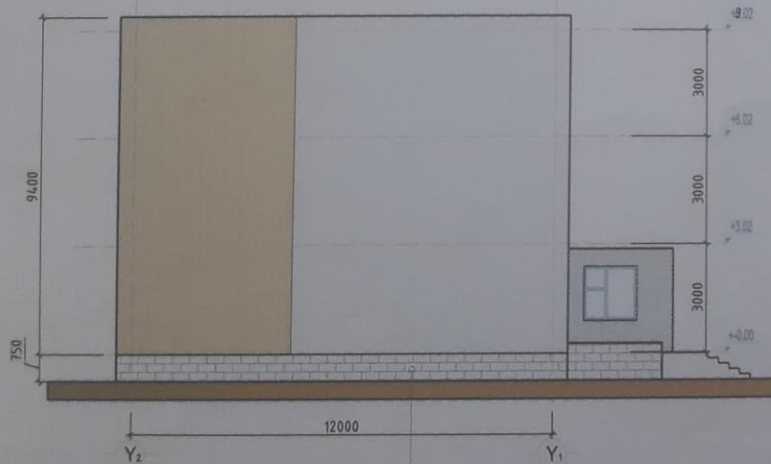

Хаявчны хэсгийг өнгөлгөөний чулуугаар өнгөлөх /0,00 түвшингээс доош/

ТАЙЛБАР:

Тө шат ТӨСЛИЙН ҮЕ ШАТ



"Алтайн газрын хүч" ХХК

Архитектор	<i>Б.Бадан</i>	Г.Хангорзиг
Гүйцэтгэгч	<i>Б.Бадан</i>	Г.Хангорзиг
Шалбарсан	<i>Б.Бадан</i>	Б.Бадангарав

Ховд аймаг, Жаргалант сум.  
"Хаан банкны 9 Айлмн орон  
сууцны засвар"

Фасадны шинэчилсэн зураг

Масштаб	Зургийн дугаар	Хүндэс
M1:150	БА-07	09

ФАСАДНЫ ХЭМЖИЛТИЙН ЗУРАГ


M1 : 150

ТАЙЛБАР:

/X7-X1-р Тэнхлэг дагуух нүүр тал/



/Y3-Y1-р Тэнхлэг дагуух нүүр тал/

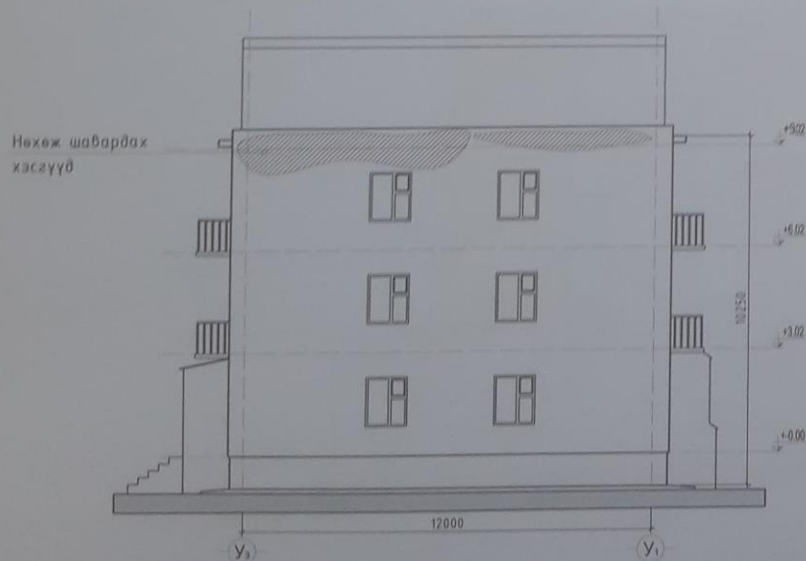

Цонх хаалганы хэмжилтийн зураг, тоо ширхэг

Марк	ГХ1	ГХ2	Ц1
Нүхний хэмжээ			
Тоо ширхэг	3	2	53
Марк	Ц2	Ц3	Ц4
Нүхний хэмжээ			
Тоо ширхэг	6	11	2

Төв шат		ТӨВЛИЙН ҮЕ ШАТ	
		"Алтайн газрын хүч" ХХК	
Архитектор	<i>С.Ив</i>	Г.Хонгорзул	
Гүйцэтгэл	<i>С.Ив</i>	Г.Хонгорзул	
Шалгалсан	<i>Б.Төгс</i>	Б.Балданзад	
Хөвд аймаг, Жаргалант сум "2-р 24 Айлын орон сууцны засвар"			
Фасадны хэмжилтийн зураг			
Масштаб	M1:150	Зургийн дугаар	БА-05
ЭГ Шифр	АГХ-39/18	Хуудал	10
		Огноо	2019.05



Барилга архитектурын зургийн жагсаалт

БАРИЛГА АРХИТЕКТУРЫН ХЭСЭГ

Д/а	Хуудасны нэр	Хуудасны марк
1	Зургийн жагсаалт, тайлбар бичиг	БА-1
2	Одоо байгаа байдал /фотол/	БА-2
3	Одоо байгаа байдал /фотол/	БА-3
4	Фасадын хэнжилтийн зураг	БА-4
5	Фасадын хэнжилтийн зураг	БА-5
6	Фасадын шинэчилсэн зураг	БА-6
7	Фасадын шинэчилсэн зураг	БА-7
8	Орцны хэнжилтийн байгуулалт, 0гтлол 1-1	БА-8
9	Заслалын ажлын тоо хэмжээ	БА-9
10		

ТАЙЛБАР:

Ховд аймгийн Жаргалант сумын Магсаржав багийн хаан банкны 9 айлын орон сууцны барилгын засварын ажлын зураг төслийг захиалагч байгууллахаас гаргаж өгсөн 2019 оны 04-р сарын 08-ны өдрийн зургийн даалгавар, Ховд аймгийн ЭДТГазар, барилгын зураг төслийн "Алтайн газрын хүч"ХХК-ий хооронд байгуулсан 2019 оны 04-р сарын 00-ны өдрийн тоот гэрээг үндэслэн 2019 оны 05-р сард төслийг боловсруулав. Барилга нь тэнхлэгээрээ 23.5м х 12.0м 2давхар.

Зургийн даалгаварт:  
Орцны засвар:  
-Хуучин хана, тааз хусаж цэвэрлэх  
-Ховхорч унасан хана, таазыг 1м радиуст бүрэн хүсч цэвэрлээд шинээр шавардах  
-Хана, таазыг 100% замаснадах  
-Таазыг 100% эмүльсдэх  
-Хананд хөшгөн будаг хийх  
-Шалыг шинэчилж 50% засвахлах  
-Хаалгын хүсч зүлүүрдэж цэвэрлээд шинээр 100% будаг  
-Хаалганд тайвшруулагчтай нугас суурилуулах  
-Шатны хайсыг буулгаж шинээр хийх  
-Коридорын давхар бүрт нэдрэгчтэй гэрэл суурилуулах

Гадна фасад засвар:  
-Хуучин фасадны ховхорч унасан хэсгийг 1м радиуст ховхолж, нийтэд нь бүрэн хүсэж цэвэрлээд ховхолсон хэсгээр нөхөөс шавардлага хийх  
-Нийтэд 100% замаска татах  
-Фасадад зохих өнгийн гадна фасадны эмүльсэн будгаар 100% будах зэрэг ажлууд тусгагдсан.

Барилгын ажлыг гүйцэтгэх явцад дарьцалдуулах зурнаг, шавардлага зэрэгт туршилт, сорилт, хяналт шалгалтыг талбай дээр ажлыг хийж гүйцэтгэж байх хугацаанд хийгдсэн дайдал зохино. Барилгад хэрэглэх ханын болон бүх материал нь улсын стандартад нийцсэн материал сонгосон байх шаардлагатай.

Гадна засал:  
Гадна ханын хөндийрч ховхорсон шавардлагыг буулгаж тэгшилгээ хийсний дараа БА-06, 07 хуудсанд үзүүлсэний дагуу өнгө материалаар гадна заслалын ажлыг сайн чанартай хийнэ. Саравч бетонүүдыг нөхөөс шавардлага хийж замаска татаж цагаан өнгийн эмүльсэн будгаар сайн чанартай будна. Хаяавчны хэсгийн ханыг сайтар тэгшилж шавардсаны дараа фасадны өнгөлгөөний чулуун хавтангаар өнгөлнө. Мөн барилгын тойруулан 1000мм-ийн өргөнтэй бетон хаяавч цутгаж өгөх. Цутгахын өмнө хаяан дахь сүл шороо зэрлэг ургамал зэргийг сайтар цэвэрлэж бэлдсэн байх

Шал:  
Одоо байгаа орцны эргэх талбайн шалыг шинээр хийнэ. Шалны тодорхойлолт хэсгэлэлийг БА-8 хуудаснаас үзнэ. Шатны маршыг сайтар цэвэрлэж бэлдсэний дараа бетоны будгаар сайн чанартай будна.

Дотор заслал:  
Заслалын ажлыг хийхдээ одоо байгаа будаг, шохой, ханын плантаг 100% буулгаж шинээр хийнэ. Хананы шавардлагын ховхорч хөндийрсөн хэсэгт сайн чанарын шавардлага хийнэ. Хана, тааз нийт гадаргуугийн нүх, сүв чигжээсүүдийг сайтар бөглөж, тэгшилж цэвэрлээд дотор заслалын ажлыг технологийн дагуу хийнэ. Гадна хаалганы одоо байгаа будгийг зүлүүрдэж, хүсч цэвэрлээд төмрийн будгаар 2 давхарлаж будах ба тайвшруулагчтай нугас суурилуулах. Шатны хайсыг буулгаж шинээр хийнэ. Орцны хонгилын давхар бүрт нэдрэгчтэй гэрэл суурилуулна.


Хорших хэсгийн тайлбарыг тус тусын хуудаснаас үзнэ үү.

**БАЙРШИЛ:** Ховд аймаг Жаргалант сум  
**ӨГӨГДӨЛ:**  
Ховд аймгийн Жаргалант сумын Магсаржав багийн хаан банкны 9 айлын орон сууцны барилгын засварын ажлын зураг төслийг захиалагч байгууллахаас гаргаж өгсөн 2019 оны 04-р сарын 08-ны өдрийн зургийн даалгавар, Ховд аймгийн ЭДТГазар, барилгын зураг төслийн "Алтайн газрын хүч"ХХК-ий хооронд байгуулсан 2019 оны 04-р сарын 00-ны өдрийн тоот гэрээг үндэслэн 2019 оны 05-р сард төслийг боловсруулав. Барилга нь тэнхлэгээрээ 23.5м х 12.0м 2давхар.

**Барилгын хийц:**  
- Үндсэн хийц: Өрөгт дүтээц  
- Хучилт: Чэгармал төмөрбетон хүчилт  
- Гадна хана: Тоосгон хана  
- Дотор хана: 640, 380, 120мм тоосго  
- Дээвэр: Хавтгай дээвэр

**БАЙГАЛЬ ЦАГ ЧУРЫН ҮНДСЭН ӨГӨГДЛҮҮД:**

Газар чичирхийллийн зэрэг	9 балл
Гадна агаарын тооцооны температур	38.4°
Салхины ачаалал	30кг/м2
Цасны ачаалал	50кг/м2
Галд тэсвэрлэлтийн зэрэг	
Гадна агаарын хэм хүйтний үлирэлд	38.4°C

Д/а	Огноо	Засвар журал
Тө шат:	ТӨСЛИЙН ҮЕ ШАТ	
 <p>"Алтайн газрын хүч" ХХК</p>		
Архитектор	<i>C. Vell</i>	Г.Хонгорцол
Гүйцэтгэл	<i>C. Vell</i>	Г.Хонгорцол
Шалбарсан	<i>Н.Батбаяр</i>	Б.Батбаяр
Ховд аймаг, Жаргалант сум "Хаан банкны 9 Айлын орон сууцны засвар"		
Зургийн жагсаалт, тайлбар бичиг		
Масштаб	Зургийн дугаар	Хуудас
M1-	БА-01	09
Г/Шар: АГХ-197/3	Т/Шар:	Огноо 2019-05

ОДОО БАЙГАА БАЙДАЛ /фото/ "АЭ"

ЗУРАГ 1.



ЗУРАГ 2.



ЗУРАГ 3.



ЗУРАГ 4.



ЗУРАГ 5.



ТАЙЛБАР:

Үе шат: ТӨСЛИЙН ҮЕ ШАТ



"Алтайн газрын хүч" ХХК

info@altai-gazryn-khuch.mn

Утас: 88108962

"АЛТАЙН ГАЗРЫН ХҮЧ" ХХК

Архитектор	<i>С.Ш</i>	Г.Хонгорзул
Гүйцэтгэсэн	<i>С.Ш</i>	Г.Хонгорзул
Шалгасан	<i>Б.Бадамгарав</i>	Б.Бадамгарав

Ховд аймаг, Жаргалант сум.  
"Хаан банкны 9 Айлын орон  
сууцны засвар"


Одоо байгаа байдал /фото/

Масштаб:	М1:-	Зургийн дугаар:	БА-02	Хуудас:	09
ЕГ Шифр:	АГХ-19/18	ТГ Шифр:		Огноо:	2019.05



ФАСАДНЫ ШИНЭЧИЛСЭН ЗУРАГ

M1 : 150

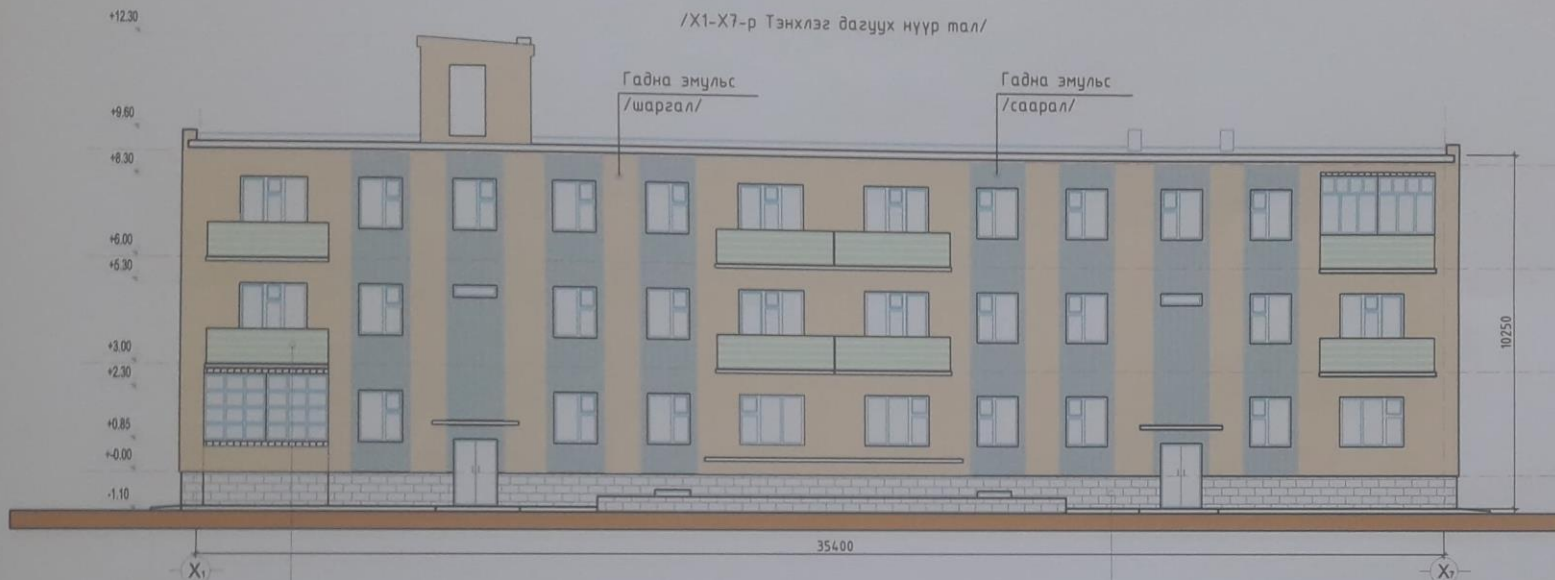

Тагтны хайсыг өнгөт төмрөөр тойруулан бүрэх

/Y1-Y3-р Тэнхлэг дагуух нүүр тал/

Хаявчны хэсгийг өнгөлгөөний чулуугаар өнгөлөх /0,00 түвшингээс доош/




Хаявчны хэсгийг өнгөлгөөний чулуугаар өнгөлөх /0,00 түвшингээс доош/


ТАЙЛБАР:

- Хуучин фасадны ховхорч унасан хэсгийг 1м радиуст ховхолж нөхөөс шабардлага хийнэ,
- Нийтэд нь бүрэн хүсч цэвэрлэнэ
- Цонх хаалганы тавцан, дээд, доод хажуу гэх мэт бүх ирмэг булангийн унаж хэмхэрсэн хэсгийг шинээр нөхөж, тортой шабардлага хийж тэгшилнэ
- Нийтэд нь 100% замаска татна
- Зургийн дагуу худаалт хийж заасан өнгийн эмүльсээр будна.
- Бүх тагтны сараалжин хайсны гадуур дээррийн өнгөт төмрөөр тойруулан бүрж өгнө
- Бүх цонхны тавцанд гөлмөн төмрөөр дорооны усны хаялага хийж өгнө.
- Хаяавчны хэсгийн ханыг сайтар тэгшилж шабардсаны дараа фасадны өнгөлгөөний чулуун хавтангаар өнгөлнө.
- Мөн барилгыг тойруулан 1000мм-ийн өргөнтэй бетон хаяавч цутгаж өгөх. Цутгахын өмнө хаяан дахь сул шороо зэрлэг ургамал зэргийг сайтар цэвэрлэж бэлдсэн байх.

Цонхны ус хаялаганы гөлмөн төмөр M1:50

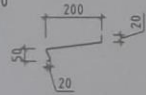

Тагтны хашлаганы дэлгээс

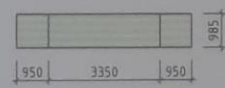

Үе шат ТӨСЛИЙН ҮЕ ШАТ



"Алтайн газрын хүч" ХХК

Архитектор	<i>G. Ulls</i>	Г.Хонгорзул
Гүйцэтгэсэн	<i>G. Ulls</i>	Г.Хонгорзул
Шаллагсан	<i>Б.Бадмагварал</i>	Б.Бадмагварал

Ховд аймаг, Жаргалант сум  
"2-р 24 Айлын орон сууцны засвар"

Фасадны шинэчилсэн зураг

Масштаб	M1:150	Зургийн дугаар	БА-06	Хуудас	10
ЕГ Шифр	АГХ-197/16	ТГ Шифр		Огноо	2019.05



ОДОО БАЙГАА БАЙДАЛ /фото/ "АЗ"

ЗУРАГ 1



ЗУРАГ 2



ТАЙЛБАР

Тх нэм ТӨСЛИЙН ҮЕ ШАТ



"Алтайн газрын хүү" ХХК

Архитектор *С.Ц.Ц.* /С.Ц.Ц. /  
 Тусламжлагч *С.Ц.Ц.* /С.Ц.Ц. /  
 Өмчлөгч *Б.Сүх-Оюу* /Б.Сүх-Оюу /

Хөдд өмгөз, Жаргалант сум,  
 "Алтайн бүсэлстэн 12 сүлэн  
 хэдлэл"

Одоо байгаа төлбөр

Ажлын № *М1-* /М1- /  
 Тусламжлагч *С.Ц.Ц.* /С.Ц.Ц. /  
 Тусламжлагч *С.Ц.Ц.* /С.Ц.Ц. /

“Алтайн газрын хүч” ХХК  
ТЭД: ЗТ43-1156/16, Улаанбаатар хот, Баянгол дүүрэг, 4-р  
хороо, ЮБ платиниум 404 тоот, утас:99106763

/ Ховд аймаг, Жаргалант сум, Магсаржав баг /

## 7-Р 30 АЙЛЫН ОРОН СУУЦНЫ БАРИЛГА

/ Засварын зураг /

БОЛОВСРУУЛСАН:

Захирал

Зургийн ерөнхий инженер



/С.Бямбасүрэн/


/З.Батболд/

ФАСАДНЫ ХЭМЖИЛТИЙН ЗУРАГ


M1 : 150

ТАЙЛБАР:

/X1-X5-р Тэнхлэг дагуух нүүр тал/

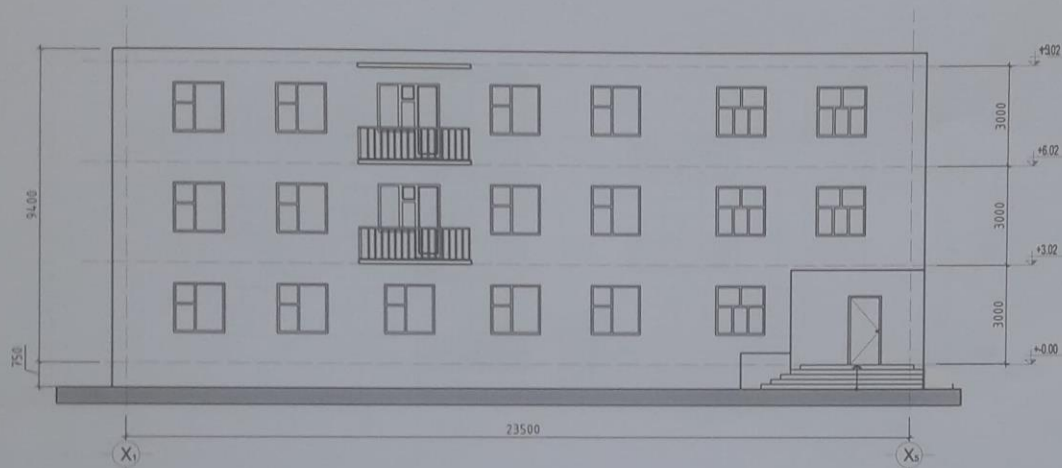

/Y1-Y2-р Тэнхлэг дагуух нүүр тал/

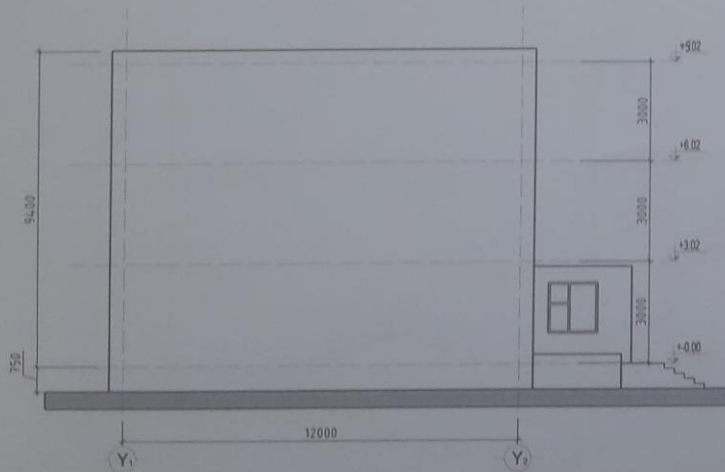

Цонх хаалганы хэмжилтийн зураг, тоо ширхэг


Марк	ГХ1	ГХ2	Ц1
Нүхний хэмжээ			
Тоо ширхэг	1	1	28
Марк	Ц2	Ц3	
Нүхний хэмжээ			
Тоо ширхэг	2	4	

Үе шат			ТӨСЛИЙН ҮЕ ШАТ		
			"Алтайн газрын хүч" ХХК		
Архитектор	<i>Г.Салбаа</i>	Г.Хангарзул			
Гүйцэтгэгч	<i>Г.Салбаа</i>	Г.Хангарзул			
Шалгасан	<i>Б.Баданзарав</i>	Б.Баданзарав			
Ховд аймаг, Жаргалант сум "Хаан банкны 9 Аялын орон сүүцны засвар"					
Фасадны хэмжилтийн зураг					
Масштаб	M1:150	Зургийн дугаар	БА-04	Хуудас	09
Г.Ш.Фр.	АТХ-19/18	Г.Ш.Фр.		Огноо	2019.05




ФАСАДНЫ ХЭМЖИЛТИЙН ЗУРАГ  
№1-00

/X2-X1-р Тэнхлэг дагуух нүүр тал/

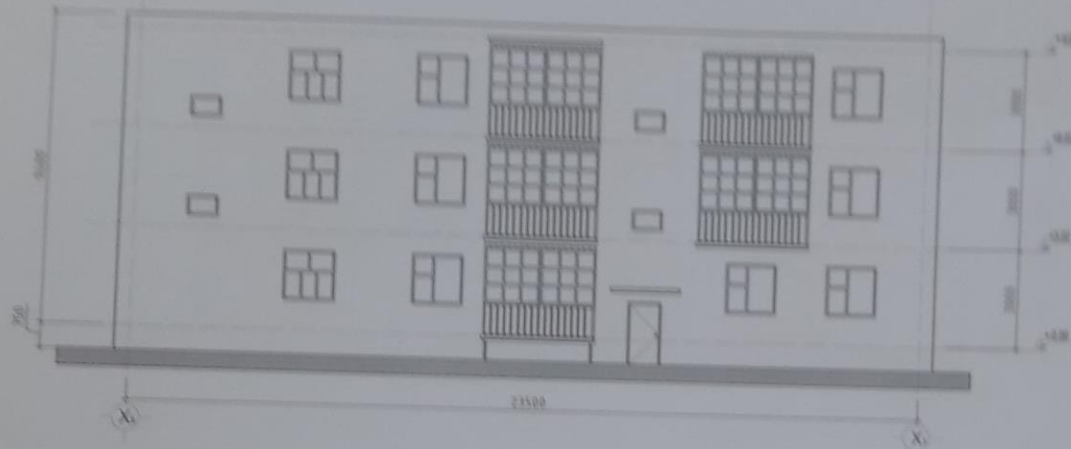

/Y2-Y1-р Тэнхлэг дагуух нүүр тал/

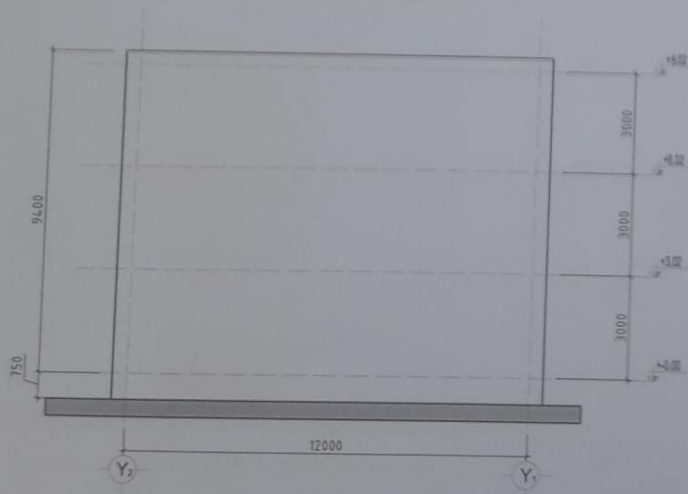

Цонх хаалганы хэмжээний зураг, тоо ширхэг

Марк	ГХ1	ГХ2	Ц1
Нүхний хэмжээ			
Тоо ширхэг	1	1	28
Марк	Ц2	Ц3	
Нүхний хэмжээ			
Тоо ширхэг	2	4	

ТАВИАЛ

Тө ажил ТӨС, ӨМӨН ҮЕ ШАТ



"Алтайн газрын хүч" ХХК




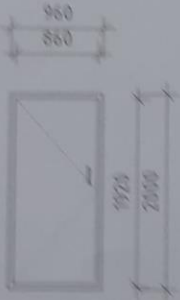
Арсалбар *С.С.С.* Г.Хангалт  
Гүйцэтгэл *С.С.С.* Г.Хангалт  
Шалтгаан *Б.Б.Б.* Б.Байгалийн

Хөд аймаг, Жаргалант сум,  
"Хоан банкны 9 Айлын орон сүүрийн засвар"

Фасадын хэмжилтийн зураг

Масштаб: Эргүүлэн зураг: Хуудас:  
М1:150 БА-05 09  
Г. Байр: АТХ-1978 Г. Байр: Банкны 2019/25

### Хаалганы хэмжилтийн зураг, тоо ширхэг

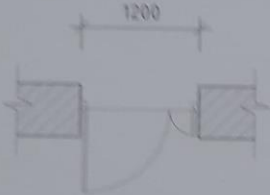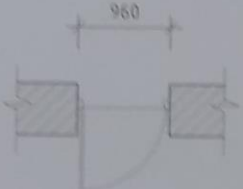Марк	ГХ1	ГХ1
Байгуулалт		
Нүхний хэмжээ		
Тоо ширхэг	1	2

ТАЙЛБАР

-Хаалгыг солихын өмнө газар дээр нь нүхний хэмжээг сайтар хэмжиж шалгасны дараа хаалгыг хэмжээний дагуу захиалж хийлгэнэ. Хаалга нь сайн чанарын дулаалгатай листэн хаалга байна.

-Хаалга тус бүрт шийрүүлэгтэй рүүгц суурилуулна.

Утас: 7711 8888 77 8888



"Амьсгалын үйлдвэр" ХХК  
 ХАМ ӨМНӨ ХАРИУУЛАХ ОР  
 "Амьсгалын үйлдвэр" ХХК  
 10000

Хувийн хэргийн үйлдвэр


Хувийн хэргийн үйлдвэр

Хувийн хэргийн үйлдвэр

ФАСАДНЫ ШИНЭЧИЛСЭН ЗУРАГ


М1 - 100

/Х1-Х2-р Тэнхлэг Өсүүр нүүр тал/

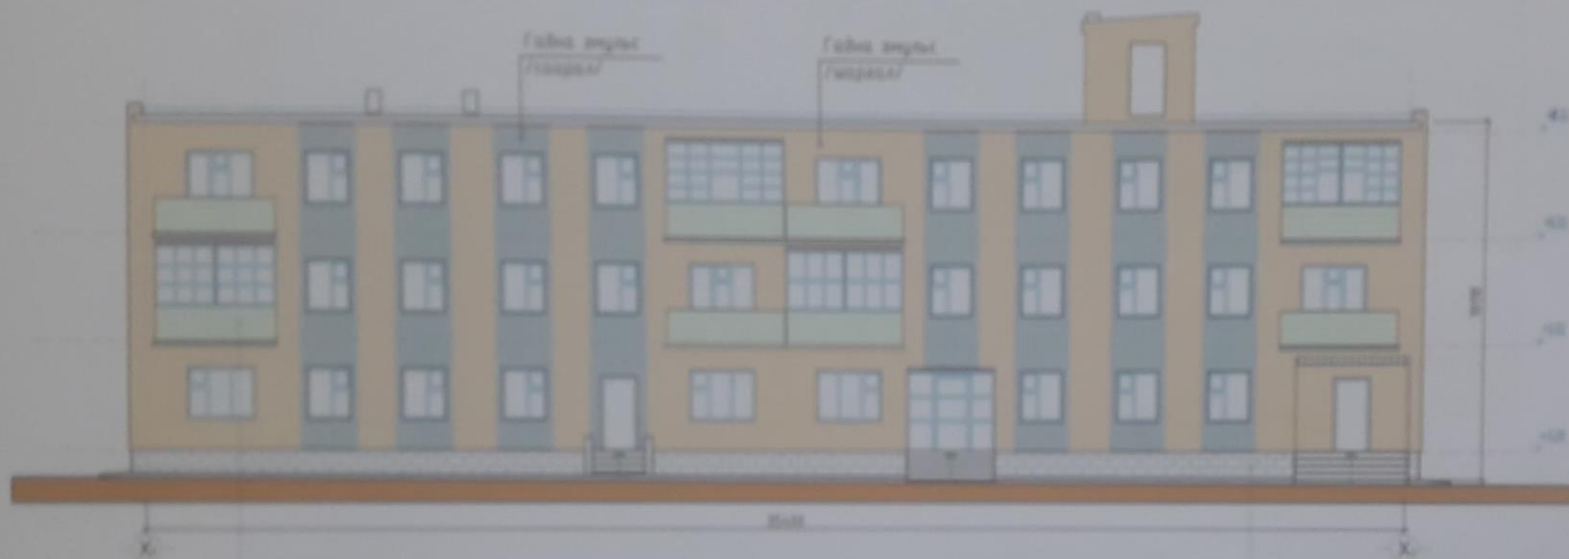

Гайвны хэсгийг өнгөл  
панорам тойруулан бүрээ


/Г3-Г4-р Тэнхлэг Өсүүр нүүр тал/

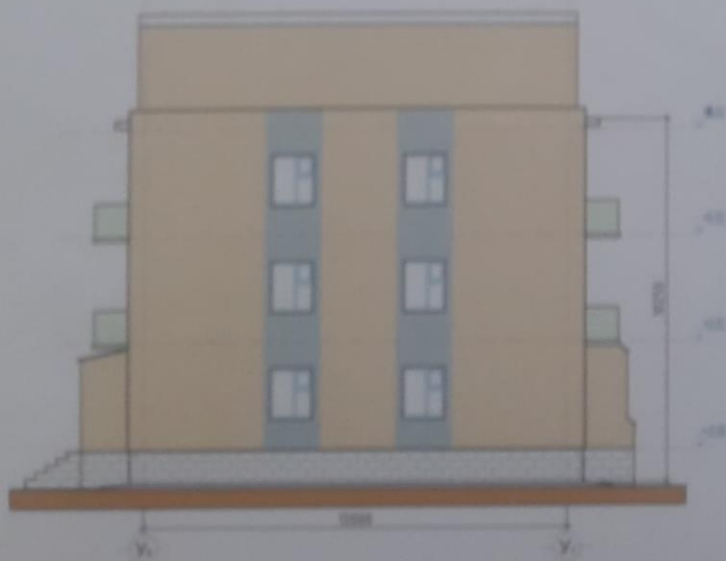


ТАЙЛБАР

- Хуучин фасадны ховгорч унасан хэсгийг 1м радиуст ховхолж нөхөж шабардлага хийнэ.
- Нийтэд нь дүрэн хүсч цэвэрлэнэ
- Цэнх хавлаганы табцал, дээд, доод хажуу гэх нэг бүх црмээ бүлэнгийн унаж хэнхэрсэн хэсгийг шинээр нөхөж тортой шабардлага хийж тэгшилнэ
- Нийтэд нь 100% замасж татна
- Зүрлийн дагуу худалалт хийж зээгэн өнгийн эмүүсээр будна
- Бүх шатны гараалжин хойсны саадуур дэхрийн өнгөл панорам тойруулан бүрж өгнө
- Бүх цэнхм табцанд галман панорам борооны цусм хаялага хийж өгнө
- Хажавчны хэсгийн хамг сайтар тэгшилж шабардсаны дараа фасадны өнгөлгөөний чулуу хавтангаар өнгөлнө
- Мөн барилгыз тойруулан 100мм-ийн өргөнтэй бетон хажавч цулгаж өгөх. Цулгажын өмнө хаяж дахь сул шороо зэрлэг цргомал зэргийг сайтар цэвэрлэж дэлгэсэн байх.

Цэнхм үг хавлаганы галман панор M150

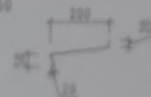

Гайвны хавлаганы дэлгээс

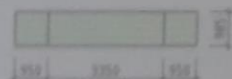

ТХ 000 ТӨС/060Н ҮЕ ШАТ



"Алтан гэрэн гуч" ХХК

Ажиллагаа *А.Б.Б.* /Г.Хажавч/  
Гүйцэтгэл *А.Б.Б.* /Хажавч/  
Засалгаа *Б.Б.Б.* /Хажавч/

Хөдө аймэг, Харгалжин сум,  
"2-р 24 Айлын эрэн гудамж засвар"

Фасадны шинэчилсэн зураг

Нийслэл М150 Эрчим Арван Хайр 10  
Т.У.Б. 07.07.07 Т.У.Б. 07.07.07 Т.У.Б. 07.07.07



ЗУРАГ 5.



ЗУРАГ 6.



ЗУРАГ 7.



ЗУРАГ 8.



ЗУРАГ 9.



ЗУРАГ 10.



Үе шат: ТӨСЛИЙН ҮЕ ШАТ



"Алтайн газрын хүч" ХХК

info@altai-gazryn-khuch.mn  
Утас: 69102703

"АЛТАЙН ГАЗРЫН ХҮЧ" ХХК

Архитектор *Г.Хонгорзул* Г.Хонгорзул

Гүйцэтгэсэн *Г.Хонгорзул* Г.Хонгорзул

Шалгаасан *Б.Бадамгарав* Б.Бадамгарав

Ховд аймаг, Жаргалант сум,  
"2-р 24 Айлын орон сууцны засвар"

Одоо байгаа байдал /фото/

Масштаб: М1:- Зургийн дугаар: БА-3 Хуудас: 10

ЕГ Шифр: АГХ-19/18 ТГ Шифр: Огноо: 2019.05

Барилга архитектурын зургийн жагсаалт

БАРИЛГА АРХИТЕКТУРЫН ХЭСЭГ:

ТАЙЛБАР:

Д/а	Хуудасны нэр	Хуудасны марк
1	Зургийн жагсаалт, тайлбар бичиг	БА-1
2	Одоо байгаа байдал /фото/	БА-2
3	Одоо байгаа байдал /фото/	БА-3
4	Фасадны хэмжилтийн зураг	БА-4
5	Фасадны хэмжилтийн зураг	БА-5
6	Фасадны шинэчилсэн зураг	БА-6
7	Фасадны шинэчилсэн зураг, Заслалын ажлын тоо хэмжээ	БА-7

Ховд аймгийн Жаргалант сумын Магсаржав багийн 7-р 30 айлын орон сууцны барилгын засварын ажлын зураг төслийг захиалагч байгууллагаас гаргаж өгсөн 2019 оны 04-р сарын 08-ны өдрийн зургийн даалгавар, Ховд аймгийн ЗДТГазар, барилгын зураг төслийн "Алтайн газрын хүч" ХХК-ий хооронд байгуулсан 2019 оны 04-р сарын ...-ны өдрийн ... тоот гэрээг үндэслэн 2019 оны 05-р сард төслийг боловсруулав. Барилга нь тэнхлэгээрээ 22.2м x 10.8м 5 давхар, -1 зорьтой

Зургийн даалгаварт:

Гадна фасад засвар:

- Эргэн тойрон унасан хөөсөнцөрийг тэгшилж зүсээд шинээр хөөсөнцөр тогтоох
- Тоогтоосон хөөсөнцөр хэсэгт хар замаска татах
- Засварласны дараа захих өнгийн гадна фасадны эмүльсэн будгаар 100% будах зэрэг ажлууд тусгагдсан.

Барилгын ажлыг гүйцэтгэх явцад барьцалдуулах зуурмаг, шавардлага зэрэгт туршилт, сорилт, хяналт шалгалтыг талбай дээр ажлыг хийж гүйцэтгэж байх хугацаанд хийгдсэн байвал зохино. Барилгад хэрэглэх ханын болон бүх материал нь улсын стандартад нийцсэн материал сонгосон байх шаардлагатай.

Гадна засал:

- Эргэн тойрон унасан хөөсөнцөрийг тэгшилж зүсэж авна. Цаад ханыг хусаж цэвэрлэсний дараа суурь грунт татаж шинээр хөөсөнцөр тогтоох. Хөөсөнцөрийг тогтоохдоо хөөсөнцөрийн цабуу түрхэж хөөсөнцөр хавтанг наагаад ган хадаасаар дэхэлнэ. Хөөсөнцөр хавтангийн зузаан 60мм
- Тоогтоосон хөөсөнцөр хэсэгт хар замаска дүүжү төртөй шавардлага хийнэ. Төртөй шавардлагыг хийхдээ 1 үе шавардсаны дараа торыг тавьж дахин нэг үе шавардаж хийнэ.
- Засварлаж дууссаны дараа засварлагдаагүй хэсгийн шохой, хуучин эмүльс будгийг хусаж арилгаад суурь грунт түрхэж шинээр заасан өнгийн гадна фасадны эмүльсэн будгаар нямбай будна.

Хорших хэсгийн тайлбарыг тус тусын хуудаснаас үзнэ үү.

БАЙРШИЛ: Ховд аймаг Жаргалант сум

ӨГӨГДӨЛ:


Ховд аймгийн Жаргалант сумын Магсаржав багийн 7-р 30 айлын орон сууцны барилгын засварын ажлын зураг төслийг захиалагч байгууллагаас гаргаж өгсөн 2019 оны 04-р сарын 08-ны өдрийн зургийн даалгавар, Ховд аймгийн ЗДТГазар, барилгын зураг төслийн "Алтайн газрын хүч" ХХК-ий хооронд байгуулсан 2019 оны 04-р сарын ...-ны өдрийн ... тоот гэрээг үндэслэн 2019 оны 05-р сард төслийг боловсруулав. Барилга нь тэнхлэгээрээ 22.2м x 10.8м 5 давхар, -1 зорьтой

Барилгын хийц:

- Үндсэн хийц: Цутганал төмөр бетон каркас
- Хучилт: Цутганал төмөрбетон хучилт
- Гадна хана: Блокон хана
- Дотор хана: 380, 120мм тоосго
- Дээдэр: Хавтгай дээдэр

БАЙГАЛЬ ЦАГ ЧУРЫН ҮНДСЭН ӨГӨГДЛҮҮД:

Газар чичирхийллийн зэрэг	9 балл
Гадна агаарын тооцооны температур	38.4°
Салхины ачаалал	30кг/м2
Цасны ачаалал	50кг/м2
Галд тэсвэрлэлтийн зэрэг	
Гадна агаарын хэм хүйтний улиралд	38.4°С

Д/а	Өгнө	Засвар өөрчлөлт
ТӨСЛИЙН ҮЕ ШАТ		
 <p>АЛТАЙН ГАЗРЫН ХҮЧ ХХК улсбаатаруудайн хот Утас: 99100783</p>		"Алтайн газрын хүч" ХХК
Архитектор	G. G. G.	Г.Хонгорзул
Гүйцэтгэсэн	G. G. G.	Г.Хонгорзул
Шалгасан	Б.Бадмагсаров	Б.Бадмагсаров
Ховд аймаг, Жаргалант сум, "7-р 30 Айлын орон сууцны фасадны засвар"		
Зургийн жагсаалт, тайлбар бичиг		
Масштаб	Зургийн дугаар	Хуудас
1:1	БА-01	07
ГГ Шугар АГХ-197/18	ГГ Шугар	Огноо 2019.05





Барилга архитектурын зургийн жагсаалт

Д/д	Хуудасны нэр	Хуудасны марк
1	Зургийн жагсаалт, тайлбар бичиг	БА-1
2	Одоо байгаа байдал /фото/	БА-2
3	Одоо байгаа байдал /фото/	БА-3
4	Фасадны хэмжилтийн зураг	БА-4
5	Фасадны хэмжилтийн зураг	БА-5
6	Фасадны шинэчилсэн зураг	БА-6
7	Фасадны шинэчилсэн зураг	БА-7
8	Орцны хэмжилтийн байгуулалт, Озтлол 1-1	БА-8
9	Дээврийн байгуулалт, хэсэглэлүүд	БА-9
10	Заслалын ажлын тоо хэмжээ	БА-10

**БАЙРШИЛ:** Ховд аймаг Жаргалант сум

**ӨГӨГДӨЛ:**  
Ховд аймгийн Жаргалант сумын Магсаржав багийн 2-р 24 айлын орон сууцны барилгын засварын ажлын зураг төслийг захиалагч байгууллагаас гаргаж өгсөн 2019 оны 04-р сарын 08-ны өдрийн зургийн даалгавар, Ховд аймгийн ЭДТГазар, барилгын зураг төслийн "Алтайн газрын хүч"ХХК-ий хооронд байгуулсан 2019 оны 04-р сарын 08-ны өдрийн гэрээний үндсэн 2019 оны 05-р сард төслийг боловсруулав. Барилга нь тэнхлэгээрээ 35.4м x 12.0м 2давхар.

**Барилгын хийц:**

- Үндсэн хийц: Өрөгт бүтээц
- Хучилт: Үгсармал төмөрбетон хучилт
- Гадна хана: Тоосгон хана
- Дотор хана: 640, 380, 120мм тоосго
- Дээвэр: Хавтгай дээвэр

**БАЙГАЛЬ ЦАГ УУРЫН ҮНДСЭН ӨГӨГДЛҮҮД:**

Газар чичирхийллийн зэрэг	9 балл
Гадна агаарын тооцооны температур	38.4°
Салхины ачаалал	30кг/м2
Цасны ачаалал	50кг/м2
Галд тэсвэрлэлтийн зэрэг	
Гадна агаарын хэм хүйтний улиралд	38.4°С

**БАРИЛГА АРХИТЕКТУРЫН ХЭСЭГ:**

Ховд аймгийн Жаргалант сумын Магсаржав багийн 2-р 24 айлын орон сууцны барилгын засварын ажлын зураг төслийг захиалагч байгууллагаас гаргаж өгсөн 2019 оны 04-р сарын 08-ны өдрийн зургийн даалгавар, Ховд аймгийн ЭДТГазар, барилгын зураг төслийн "Алтайн газрын хүч"ХХК-ий хооронд байгуулсан 2019 оны 04-р сарын 08-ны өдрийн гэрээний үндсэн 2019 оны 05-р сард төслийг боловсруулав. Барилга нь тэнхлэгээрээ 35.4м x 12.0м 2давхар.

**Зургийн даалгаварт:**

- Дээврийн засвар:**  
-Хуучин дээвэр буулгах  
-Шинээр 2үе хар цаас нааж  
-Агааржуулагчийн төмөр 100% солих  
-Парпетны дээд талыг 100% солих  
-Борооны ус зайлуулах хоолой 100% шинэчлэх

**Орцны засвар:**

- Хуучин хана, тааз хусаж цэвэрлэх
- Хана таазыг 100% замаскдах, эмальсдэх
- Шалыг хэсэгчилж буюу 50% засварлах
- Хаалгыг хүсч цэвэрлээд 100% будах
- Хаалганд тайвшруулагчтай нугас суурилуулах
- Шатны хайсыг буулгах шинээр хийх
- Орцны хонгилын давхар бүрт мэдрэгчтэй гэрэл суурилуулах

**Гадна фасад засвар:**

- Хуучирч ховхорч унасан хэсгийг 1м радиуст бүрэн хусаж цэвэрлээд битүүлж шавардах
- Нийтэд 100% замаска татах
- Фасаданд зохих өнгийн гадна фасадны эмальсэн будгаар 100% будах зэрэг ажлууд тусгагдсан.

*Барилгын ажлыг гүйцэтгэх явцад барьцалдуулах зуурмаг, шавардлага зэрэгт туршилт, сорилт, хяналт шалгалтыг талбай дээр ажлыг хийж гүйцэтгэж байх хугацаанд хийгдсэн байвал зохино. Барилгад хэрэглэх ханын болон бүх материал нь улсын стандартад нийцсэн материал сонгосон байх шаардлагатай.*

**Гадна засал:**

Гадна ханын хөндийрч ховхорсон шавардлагыг буулгаж тэгшилгээ хийсний дараа БА-06, 07 хуудсанд үзүүлсэний дагуу өнгө материалаар гадна заслалын ажлыг сайн чанартай хийнэ. Саравч бетоннуудыг нөхөөс шавардлага хийж замаска татаж цагаан өнгийн эмальсэн будгаар сайн чанартай будна. Бүх тагтны сараалжин хайсны гадуур дээврийн өнгөт төмрөөр тойруулан бүрж өгнө. Бүх цонхны тавцанд гөлмөн төмрөөр борооны усны хаялага хийж өгнө. Хаявчны хэсгийн ханыг сайтар тэгшилж шавардсаны дараа-фасадны өнгөлгөөний чулуун хавтангаар өнгөлнө. Мөн барилгыг тойруулан 1000мм-ийн өргөнтэй бетон хаявч цутгаж өгөх. Цутгахын өмнө хаяан дахь сул шороо зэрлэг ургамал зэргийг сайтар цэвэрлэж бэлдсэн байх.

**Шал:**

Одоо байгаа орцны эргэх талбайн шалыг шинээр хийнэ. Шалны тодорхойлолт хэсэглэлийг БА-8 хуудаснаас үзнэ. Шатны маршыг сайтар цэвэрлэж бэлдсэний дараа бетоны будгаар сайн чанартай будна.

**Дотор засал:**

Заслалын ажлыг хийхдээ одоо байгаа будаг, сохой 100% хусаж шинээр хийнэ. Ханын шавардлагын ховхорч хөндийрсөн хэсэгт сайн чанарын торттой шавардлага хийнэ. Хана, тааз нийт гадаргуугийн нүх, сүв чигжээсүүдийг сайтар бөглөж, тэгшилж цэвэрлээд дотор заслалын ажлыг технологийн дагуу хийнэ. Гадна хаалганы одоо байгаа будгийг зүлгүүрдэж, хүсч цэвэрлээд төмрийн будгаар 2 давхарлаж будах ба тайвшруулагчтай нугас суурилуулах. Шатны хайсыг буулгаж шинээр хийнэ. Орцны хонгилын давхар бүрт мэдрэгчтэй гэрэл суурилуулах.

**Дээвэр:**


Дээврийн засварын ажлыг хийхдээ одоо байгаа хар цаас бетон тэгшилгээг буулгасаны дараа М50 маркын бетон бэлтгэл 50мм хийж, 20мм цементэн тэгшилгээ хийсний дараа 1үе чулуут хар цаас Биполь-К, 1үе хар цаас Биполь-П наана. Дээврийн хэсэглэлийн зургийг дээврийн байгуулалттай хамт БА-09 хуудаснаас үз. Нурж муудсан салхибичийн янданг засаж сэргээнэ. Дээврийн усны хаялага, парпедны гөлмөн төмрийг шинээр хийнэ. Гөлмөн төмрийн уулзвар залгаасыг 10см-ээс багагүйгээр зөрүүлж, хадагч хадаасаар хооронд нь бэхлэж, зай завсараар нь силикон цабуу шахна. Дээврийн оройн хэсэг, хашлага хана, карниз, салхибичны яндангийн хэсэгт 1-2үе нэмэлт хар цаас нааж өгнө. Дээврийн ажлыг зурагт үзүүлсний дагуу дулааны улиралд чанарын өндөр түвшинд хийж гүйцэтгэх шаардлагатай.

Хорших хэсгийн тайлбарыг тус тусын хуудаснаас үзнэ үү.

ТАЙЛБАР:

Д/д Огноо Засвар өөрчлөлт

Үе шат ТӨСЛИЙН ҮЕ ШАТ

 <p>"Алтайн газрын хүч" ХХК</p>	
Архитектор	Г.Хонгорзол
Гүйцэтгэсэн	Г.Хонгорзол
Шалгалсан	Б.Бадансүрэн

Ховд аймаг, Жаргалант сум.  
"2-р 24 Айлын орон сууцны засвар"


Зургийн жагсаалт, тайлбар бичиг

Масштаб	Зургийн дугаар	Хуудас
М1-	БА-01	10
Г/Шугар АГК-18/18	Г/Шугар	Огноо: 2019.05


ФАСАДНЫ ХЭМЖИЛТИЙН ЗУРАГ

M1 : 150

ТАЙЛБАР:

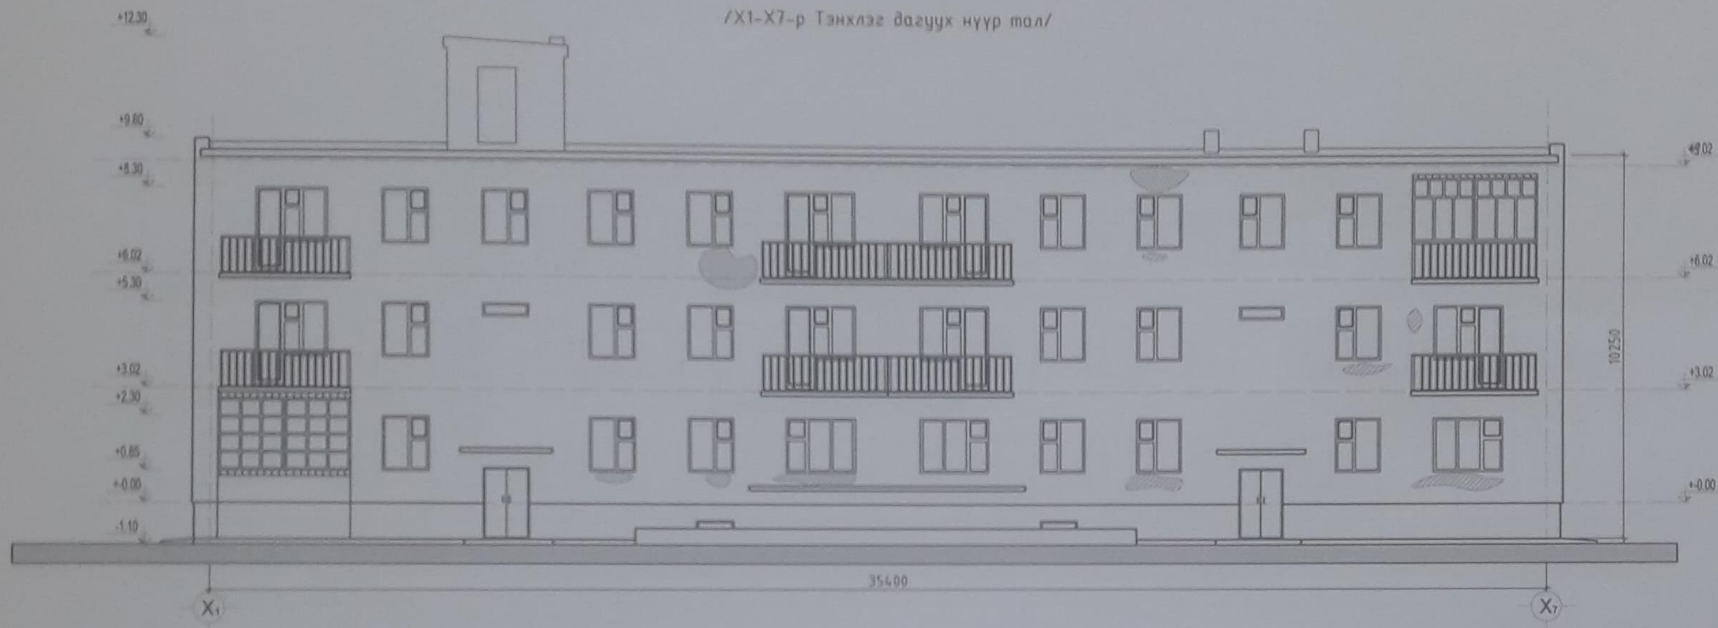


/Y1-Y3-р Тэнхлэг дагуух нүүр тал/

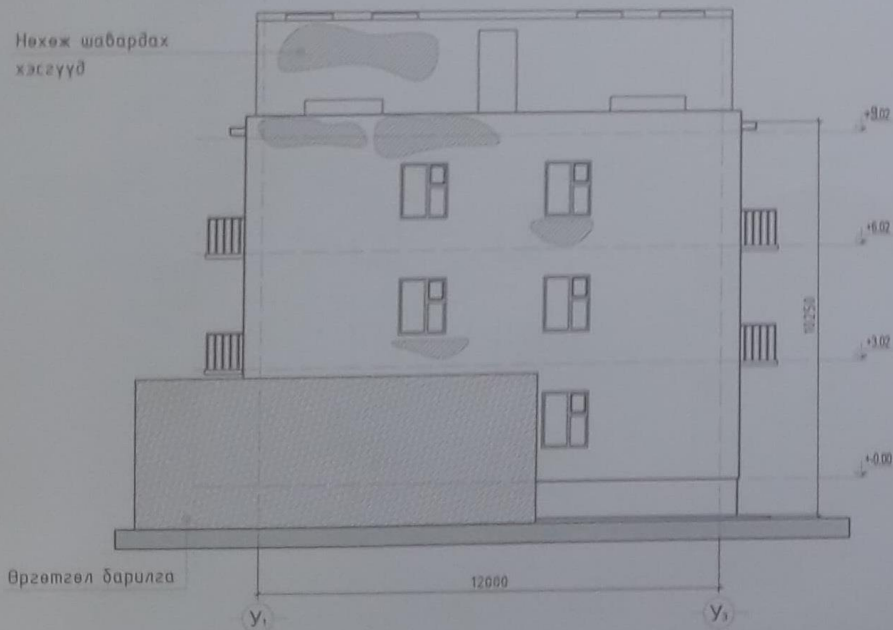


Цонх хаалганы хэмжилтийн зураг, тоо ширхэг

Марк	ГХ1	ГХ2	Ц1
Нүхний хэмжээ			
Тоо ширхэг	3	2	53
Марк	Ц2	Ц3	Ц4
Нүхний хэмжээ			
Тоо ширхэг	6	11	2

Үе шат			ТӨСЛИЙН ҮЕ ШАТ		
 "Алтайн газрын хүч" ХХК Уулс 39108/103			"Алтайн газрын хүч" ХХК		
			Архитектор	<i>Г. Улс</i>	Г. Хонгорзул
Гүйцэтгэсэн			<i>Г. Улс</i>	Г. Хонгорзул	
Шалгасан			<i>Б. Бадмагсар</i>	Б. Бадмагсар	
Ховд аймаг, Жаргалант сум. "2-р 24 Айлын орон сууцны зэсвар"					
Фасадны хэмжилтийн зураг					
Масштаб	M1:150	Зургийн дугаар	БА-04	Хуудас	10
Г/Шифр	АТХ-197/В	ТГ Шифр		Огноо	2019.05



"Алтайн газрын хүч" ХХК  
 ТЗД: ЗТ43-1156/16, Улаанбаатар хот, Баянгол дүүрэг, 4-р  
 хороо, ЮБ платиниум 404 тоот, утас:99106763

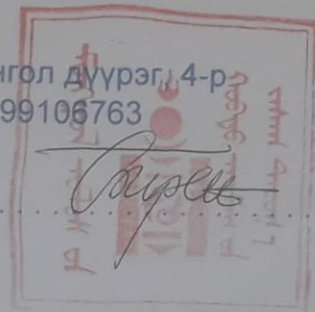

БАТЛАВ. ХОВД АЙМГИЙН ЗАСАГ ДАРГЫН ОРЛОГЧ. ... /Т.ЖАРГАЛСАЙХАН/

Шифр: АГХ-19/18

/Ховд аймаг. Жаргалант сум./

# МАГСАРЖАВ БАГИЙН НИЙТИЙН БАЙРНЫ ДЭЭВЭР, ФАСАД, ОРЦНЫ ЗАСВАР

/ Засварын зураг /

ЗӨВШИЛЦСӨН.

БОЛОВСРУУЛСАН.


ЗӨВШИЛЦСӨН.		БОЛОВСРУУЛСАН.				
Албан тушаал	Нэр	Гарын үсэг	Гүйцэтгэгч			
ГХБХБГ-ын дарга	Б.БАЯРСҮХ			Албан тушаал	Нэр	Гарын үсэг
			"АЛТАЙН ГАЗРЫН ХҮЧ" ХХК-НИЙ ЗАХИРАЛ	С.БЯМБАСҮРЭН		
Аймгийн Ерөнхий архитектор бөгөөд ГХБХБГ-ын БХБХ-ийн дарга	З.ӨМИРТАЙ		Захиалагч			
			Албан тушаал	Нэр	Гарын үсэг	
			Ховд Аймгийн ХОХБТХ-ийн даргын үүргийг түр орлон гүйцэтгэгч	Ц.ГАНДАНПОВРОН		




ОРЦНЫ БАЙГУУЛАЛТ, ОГТЛОЛ

M1 : 100


1-р давхрын байгуулалт

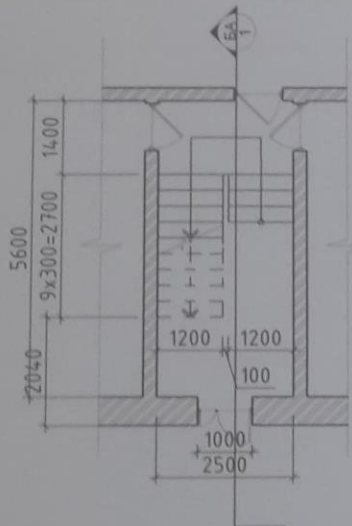


2, 3-р давхрын байгуулалт

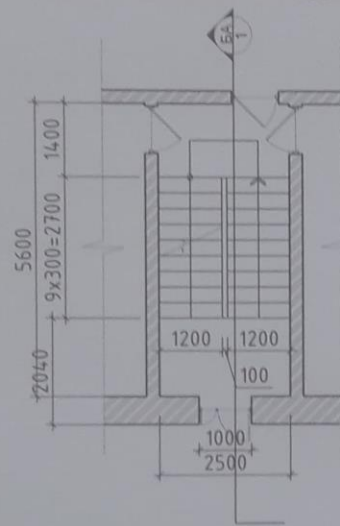

Шалны хэсэглэл

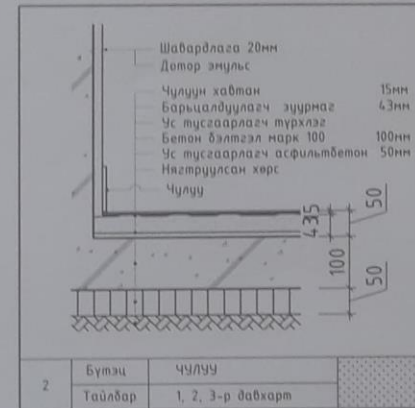


Огтлол 1-1

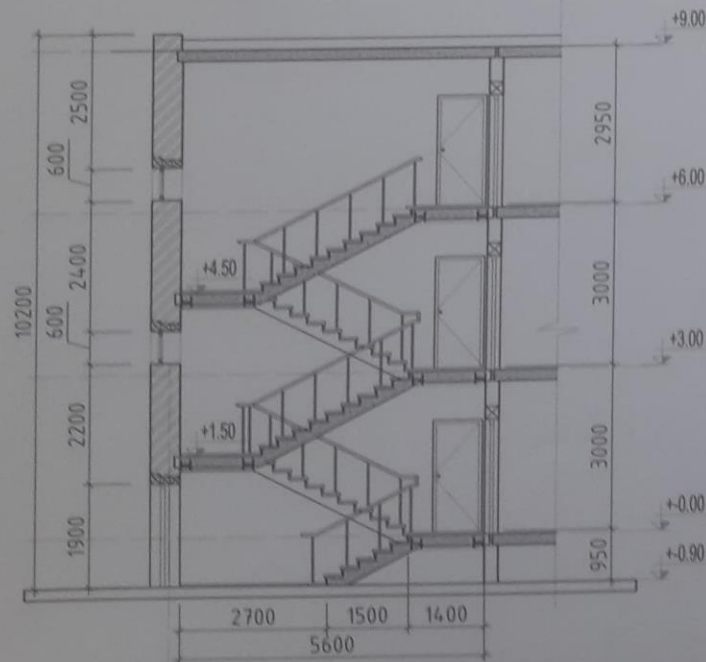

Шатны хайсны хэсэглэл M1:20

1-1 M1:20

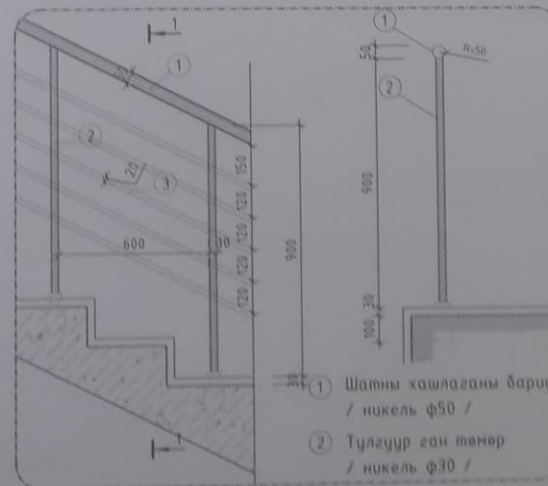

- ① Шатны хайсланы барилуу / никель ф50 /
- ② Тулгуур ган төмөр / никель ф30 /
- ③ Саралж ган төмөр / никель ф20 /

ТАЙЛБАР:

- Ховхорч үнэсэн хана тазыг 1м радиуст бүрэн хуулж цэвэрлээд шинээр нөхөж шавардана.
- Хана болон тазаны одоо байгаа замаскийг 100% хүсэж цэвэрлэнэ,
- Нөхөж шавардсан хэсэг болон өнцөг дулан газрыг тортой шавардлага хийж тэгшилсэний дараа хана тазыг 100% замаскайна.
- Тазыг цагаан өнгөөр эмчлэсэнэ
- Хананд шалны түвшинээс дээш 2,3 метрт хөшигөн дугаг хийнэ. Бүдгийг хийхдээ 2 үе давхарлаж чанартай будна.
- Шалыг хэсэгчилж дүүж 50% засварлах үүнд эргэх тавцангийн өнгөлгөө хайтанг шинээр наах, гижүүрийг сайтар цааж цэвэрлэсний дараа бетоны дугаар 2 давхарлаж чанартай будна
- Халганы одоо байгаа бүдгийг зулгуурдаж, хүсч цэвэрлээд төмрийн дугаар 2 давхарлаж будах
- Халганд тайвшруулагчтай нугас суурилуулах
- Шатны хайсыг буулгаж шинээр хийнэ.
- Орцны хонгирын давхар бүрт мэдрэгчтэй гэрэл суурилуулна.

ТӨСЛИЙН ҮЕ ШАТ



"Алтайн газрын хүч" ХХК

Архитектор	Г.О.О.	Г.Хонгорпил
Туслах зүйл	Г.О.О.	Г.Хонгорпил
Шалбарсан	Б.Тугайтүвшин	Б.Бадарцаев

Орцны байгуулалт, Огтлол		
Масштаб	Зургийн формат	Хувийг
M1:100	БА-08	09
ТГ Ширр АГХ-87/8	ТГ Ширр	Огноо 2015.05

“Алтайн газрын хүч” ХХК  
ТЗД: ЗТ43-1156/16, Улаанбаатар хот, Баянгол дүүрэг, 4-р  
хороо, ЮБ платиниум 404 тоот, утас:99106763

/ Ховд аймаг, Жаргалант сум, Магсаржав баг /

## ХААН БАНКНЫ 9 АЙЛЫН ОРОН СУУЦНЫ БАРИЛГА

/ Засварын зураг /

БОЛОВСРУУЛСАН:

Захирал

Зургийн ерөнхий инженер



/С.Бямдасүрэн/

/З.Батболд/







ФАСАДНЫ ШИНЭЧИЛСЭН ЗУРАГ

M1 : 150

/X1-X5-р Тэнхлэг дагуух нүүр тал/



Хаявчны хэсгийг өнгөлгөөний чулуугаар өнгөлөх /0,00 түвшингээс доош/

/Y1-Y2-р Тэнхлэг дагуух нүүр тал/



Хаявчны хэсгийг өнгөлгөөний чулуугаар өнгөлөх /0,00 түвшингээс доош/

ТАЙЛБАР:

- Хуучин фасадны ховжорч унасан хэсгийг 1м радиуст ховхолж нөхөөс шабардлага хийнэ,
- Нийтэд нь бүрэн хусч цэвэрлэнэ
- Цанх хаалганы тавцан, дээд, доод хажуу гэх нэт бүх урмэг булангийн унаж хэмхэрсэн хэсгийг шинээр нөхөж, тортой шабардлага хийж тэгшилнэ
- Нийтэд нь 100% замаска татна
- Зургийн дагуу хуваалт хийж заасан өнгийн эмульсээр будна.
- Цоколийн хэсгийн ханыг сайтар тэгшилж шабардсаны дараа фасадны өнгөлгөөний чулуун хавтангаар өнгөлнө.
- Мөн барилзгыг тойруулан 1000мм-ийн өргөнтэй бетон хаявч цутгаж өгөх. Цутгахын өмнө хаян дахь сүл шороо зэрлэг ургамал зэргийг сайтар цэвэрлэж бэлдсэн байх.

Үе шат ТӨСЛИЙН ҮЕ ШАТ



"Алтайн газрын хүч" ХХК

Архитектор	G. Ullg	Г.Хонгорзул
Гүйцэтгэсэн	G. Ullg	Г.Хонгорзул
Шалгасан	Б.Бадангарав	Б.Бадангарав

Ховд аймаг, Жаргалант сүм.  
"Хадан банкны 9 Айлын орон сууцны засвар"

Фасадны шинэчилсэн зураг

Масштаб	Зургийн дугаар	Хүндвэл
M1:150	БА-06	09
БГ Шлеер АГХ-19/18	ТГ Шлеер	Огноо: 2019.05

ОДОО БАЙГАА БАЙДАЛ /фото/ "АЗ"


ЗУРАГ 6.



ЗУРАГ 7.



ЗУРАГ 8.

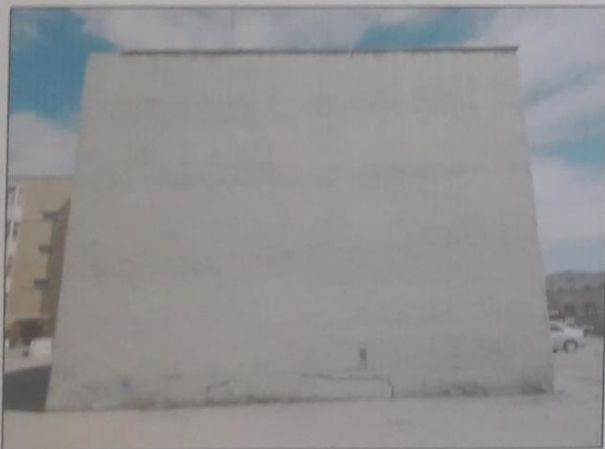

ЗУРАГ 9.



ЗУРАГ 10.



ТАЙЛБАР.

Төсөл: ТӨСЛИЙН ҮЕ ШАТ



"Алтайн газрын хүч" ХХК

Архитектор: *С.М.М.* / Г.Хонгорзул  
 Гүйцэтгэл: *С.М.М.* / Г.Хонгорзул  
 Шалгалсан: *Б.Бадамсүрэн* / Б.Бадамсүрэн

Хөвд аймаг, Жаргалант сум,  
 "Хаан банкны 9 Айлын орон  
 сууцны засвар"

Одоо байгаа байдал /фото/

Расетаф: MI- / Эргэлийн дугаар: БА-03 / Хуудас: 09  
 ТГ Шифр: АГХ-197/В / ТГ Шифр: / Огноо: 2019.05



ФАСАДНЫ ХЭМЖИЛТИЙН ЗУРАГ

М1 - 150



Цонх хавдлаганы хэмжилтийн зураг, тоо ширхэг

Марк	Ц2	Ц2	Ц2	Ц3	Ц4
Нүхний хэмжээ					
Тоо ширхэг	1	11	20	30	4

ТӨСЛИЙН ҮЕ ШАТ



"Алтайн газрын хүч" ХХК

Хайрхан сум, Жаргалант сум  
"Т-р 30 айлын орон сууцны  
фагадны засвар"

Фагадны хэмжилтийн зураг

Масштаб	Эзэмчлэх байр	Хувийн
М1:150	БА-05	07
БГ Шалар АГХ 07/9	ТГ Шалар	Баян 20/05

ОДОО БАЙГАА БАЙДАЛ /фото/ "АЗ"

ЗУРАГ 5



ЗУРАГ 6



ТАЙБАР:

Үе шон ТӨСЛИЙН ҮЕ ШАТ



"Азийн газрын хүч" ХХК

Архитектор: *С.СЭГЭ* / С.Хонгорзор  
 Гүйцэтгэгч: *С.СЭГЭ* / С.Хонгорзор  
 Шилэгч: *Б.Бадар* / Б.Бадар

Хөдд айнаа, Жаргалант сүм  
 "7-р 30 Адамын орон сууцны фазын  
 засвар"

Одоо байгаа байдал /фото/

Нэвтрэх: <b>НЛ-</b>	Хэрэглэх дугаар: <b>БА-3</b>	Хугацаа: <b>07</b>
Үе шон: <b>А/Х.Н.В</b>	Үе шон:	Огноо: <b>2019.05</b>





