



2-Р ДАВХРЫН ТАВИЛГЫН БАЙГУУЛАЛТ М1:150

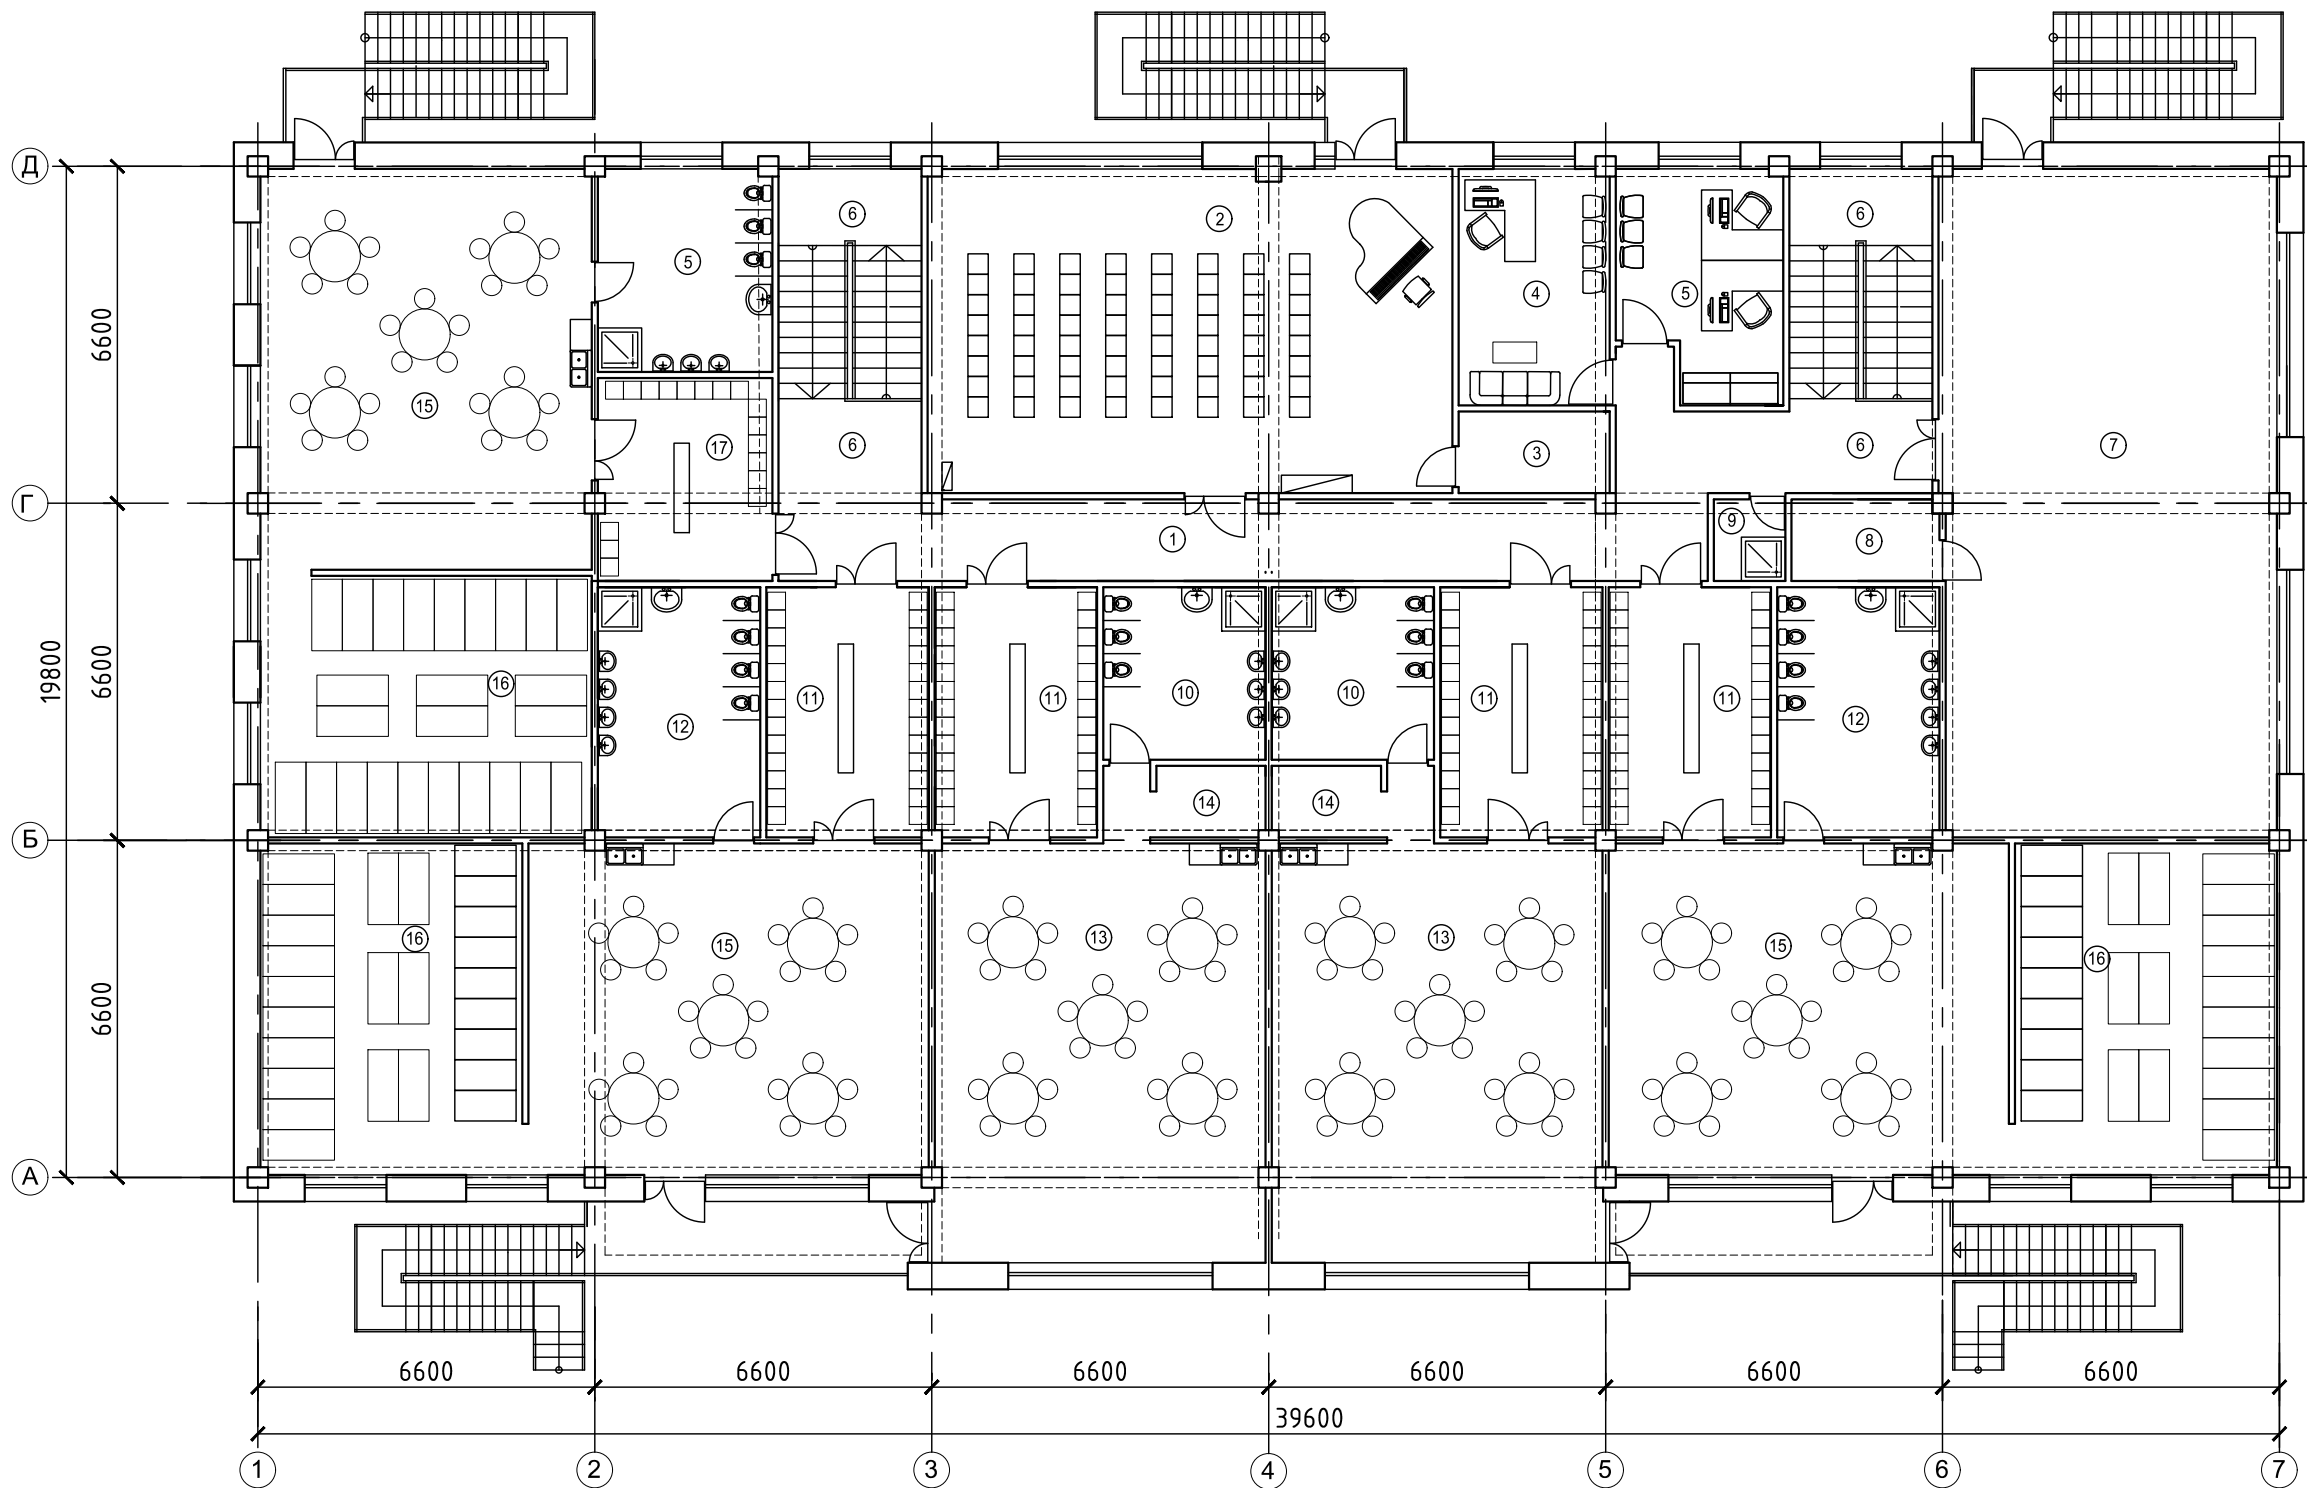

д/д	Өрөөний нэр	талбай м2
1	Хонгил	36.22
2	Хөгжмийн танхим	65.1
3	Хөгжмийн танхимын агуулах	4.73
4	Эрхлэгчийн өрөө	13.66
5	Ня-бо, нярав	13.54
6	Шатны талбай - 2ш	9.38x2
7	Биеийн тамирын танхим	85.2
8	Биеийн тамирын танхимын агуулах	4.6
9	Цэвэрлэгээний өрөө	2.24
10	Ариун цэврийн өрөө - 2ш	10.74x4
11	Хувцас солих өрөө - 4ш	15.56x4
12	Ариун цэврийн өрөө - 2ш	15.56x2
13	Булгийн өрөө -2ш	53.06x2
14	Гудас хураах өрөө, дамжих хонгил -2ш	4.37x2
15	Булгийн өрөө - 3ш	50.72x3
16	Унтлагын өрөө - 3ш	33.18x3
17	Хувцас солих өрөө	13.53
18	Ариун цэврийн өрөө	13.53

	Увс аймаг. Тариалан сум. Хархираа баг.		240 хүүхдийн цэцэрлэг		
	2-р давхрын тавилгын байгуулалт				
	Архитектор	Д.Өлзийсайхан	Е.Г.Шифр: ӨИ-08-19	Масштаб: М1:150	Огноо: 2019 оны 4-р сар
	Гүйцэтгэсэн	Ө.Чинтүшиг	Т.Г.Шифр: ОБ-01/2019	Зургийн дугаар: БА- 21	Бүх хуудас: 21
Шалгасан	Д.Өлзийсайхан				