




### ТААЗНЫ ОГТЛОЛ М1:100

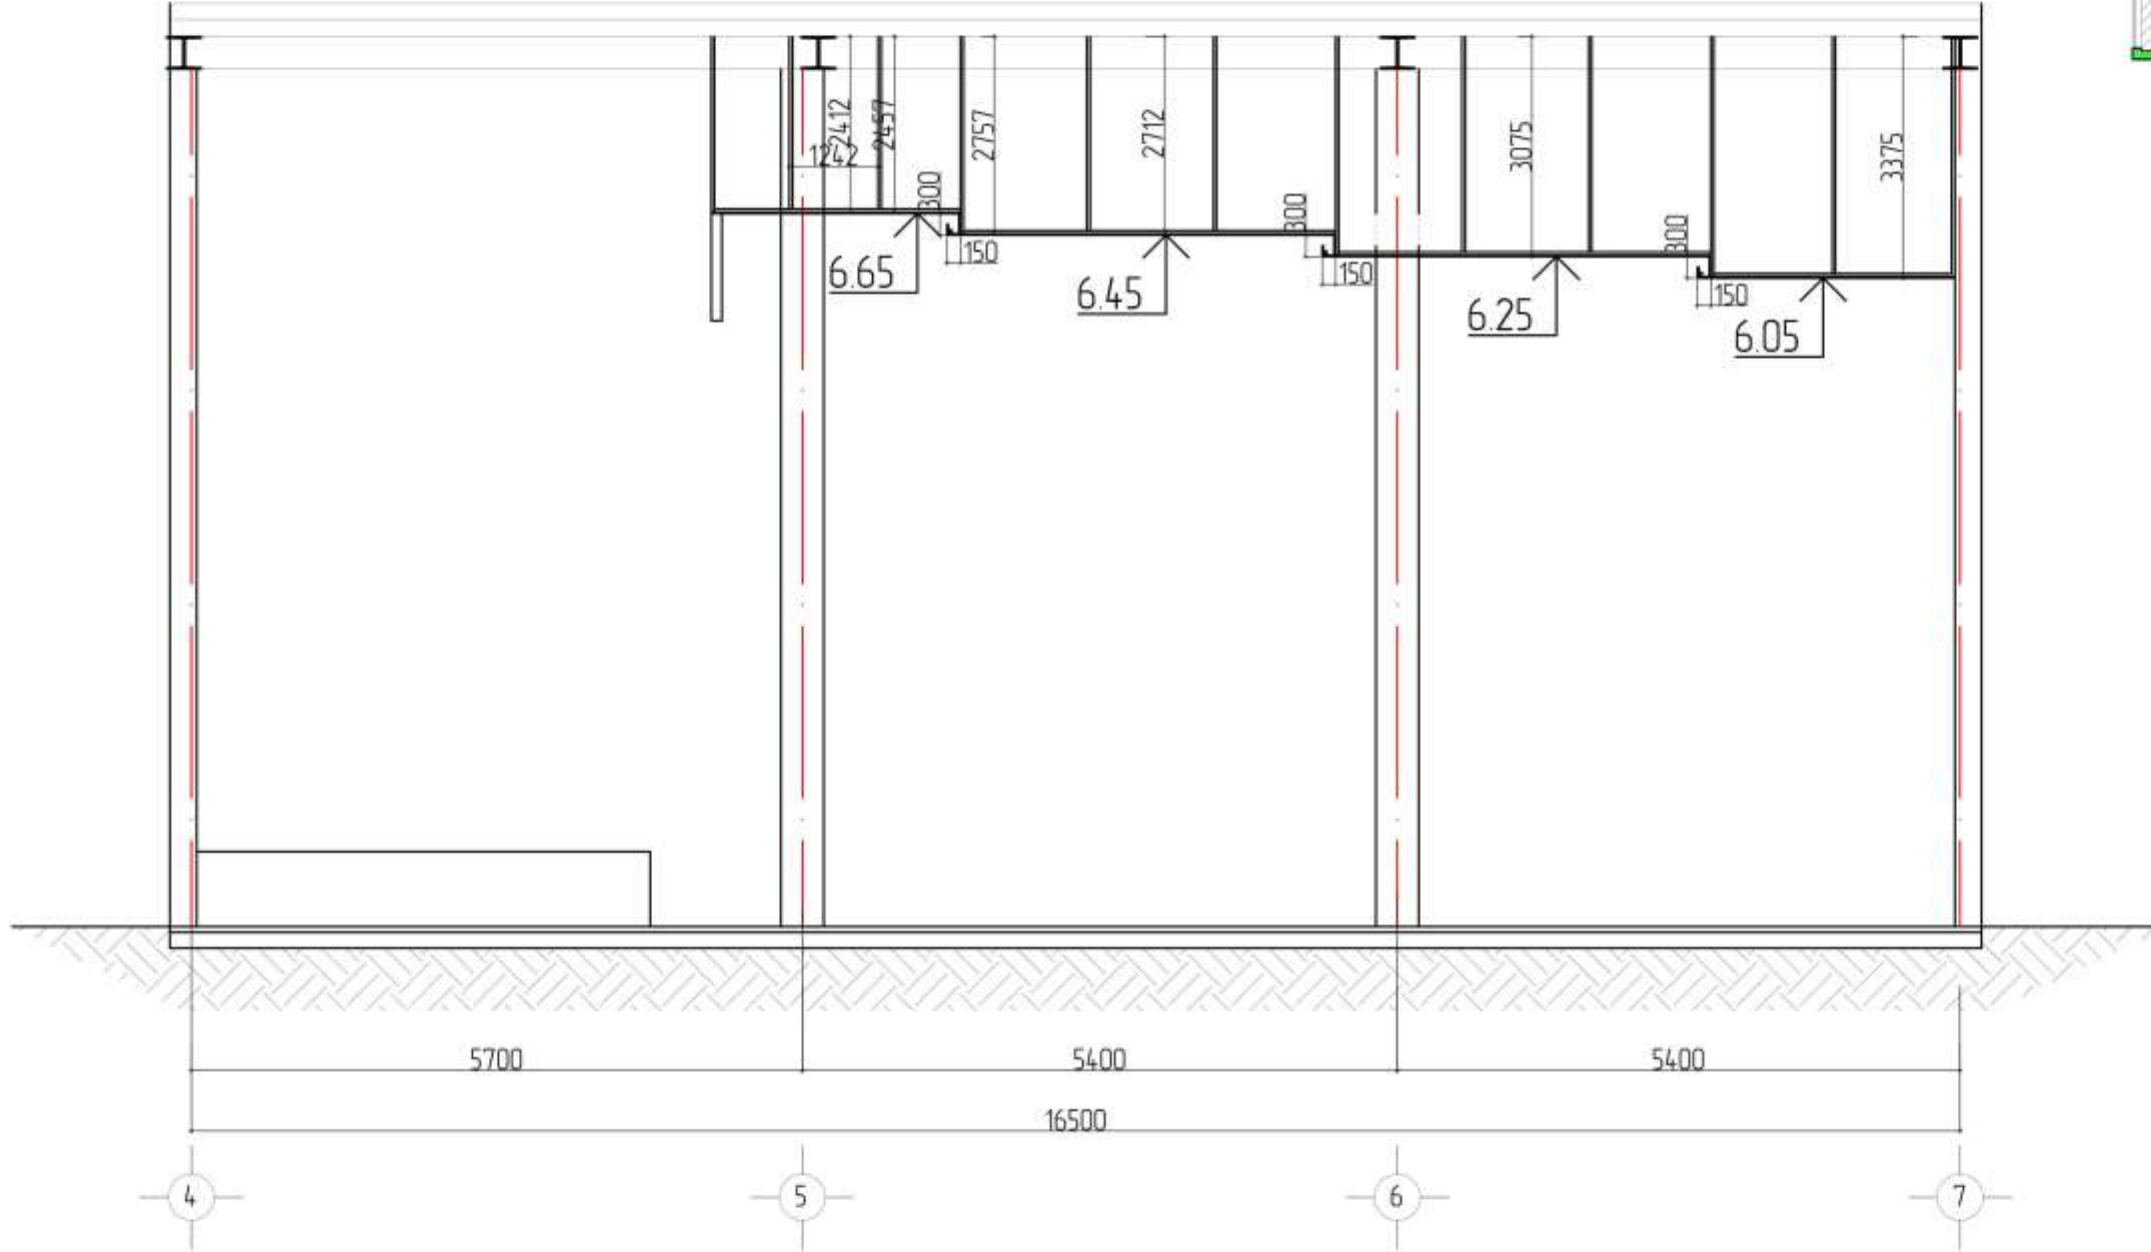


### ТҮЛХҮҮР ПЛАН

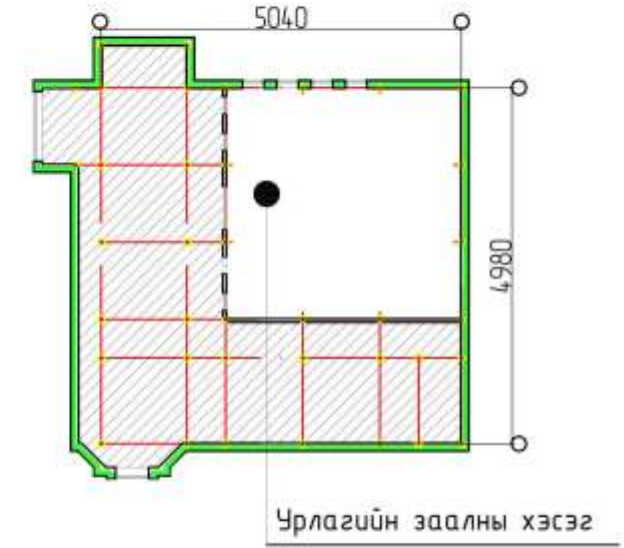


### ТААЗНЫ ОГТЛОЛ М1:100

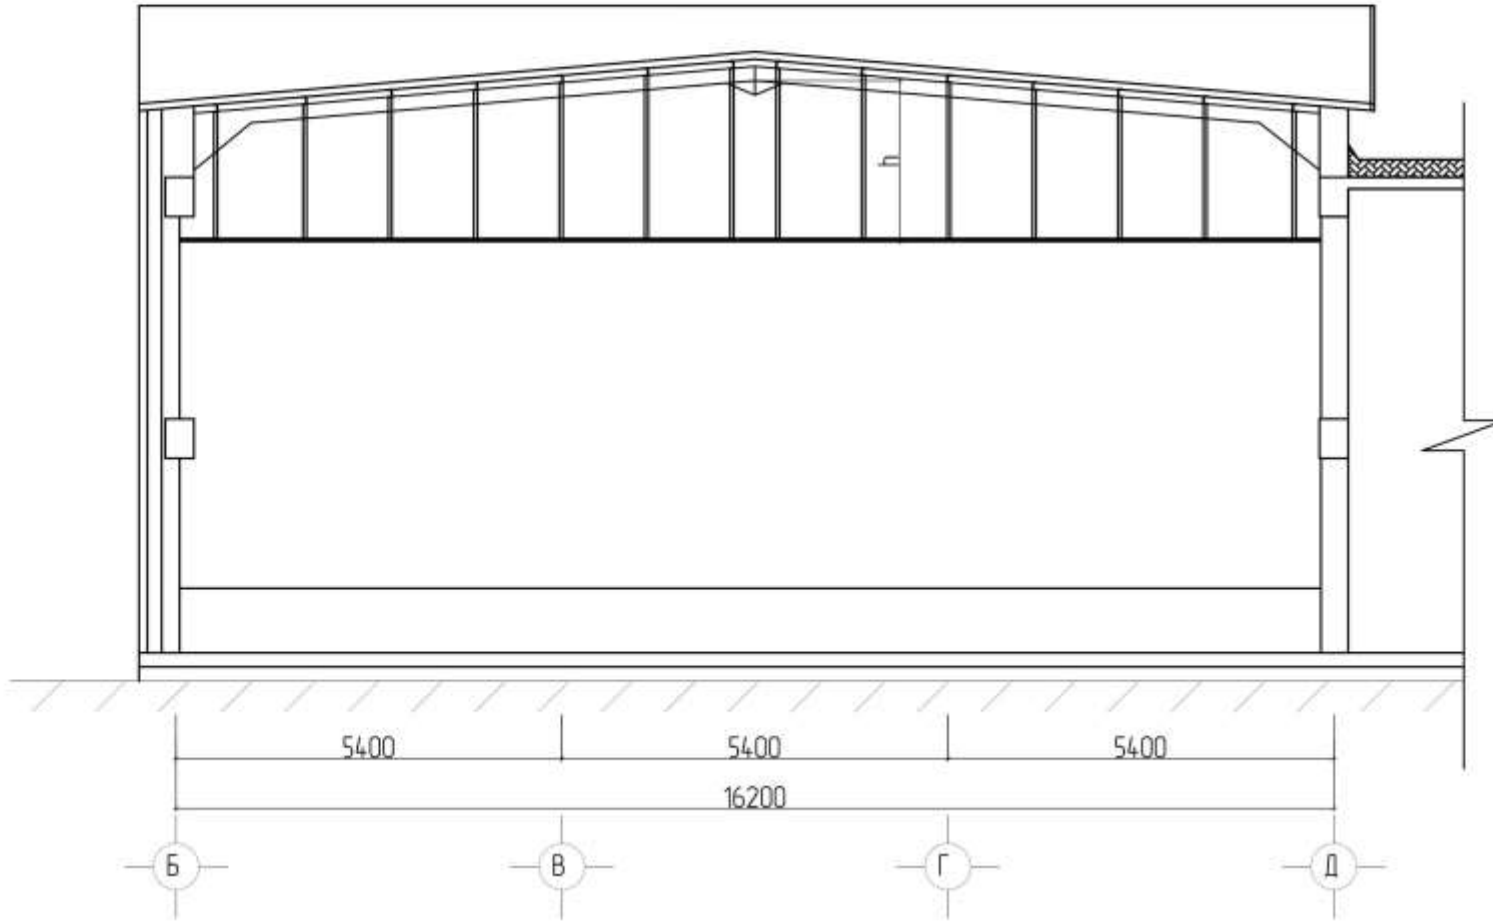


### ТҮЛХҮҮР ПЛАН

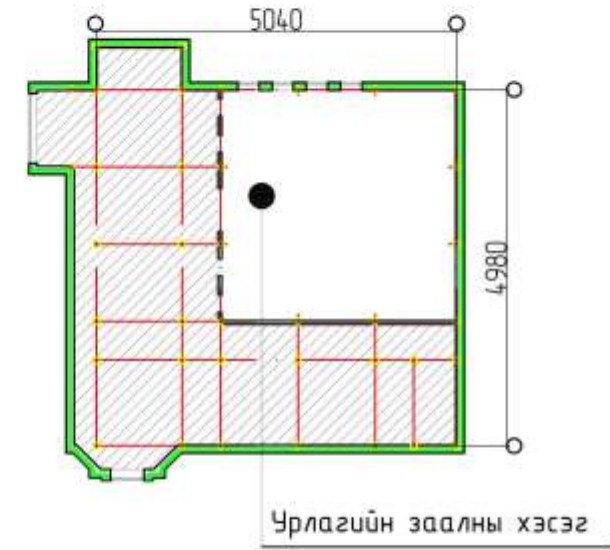

# Босоо профилийн байгуулалт М1:100

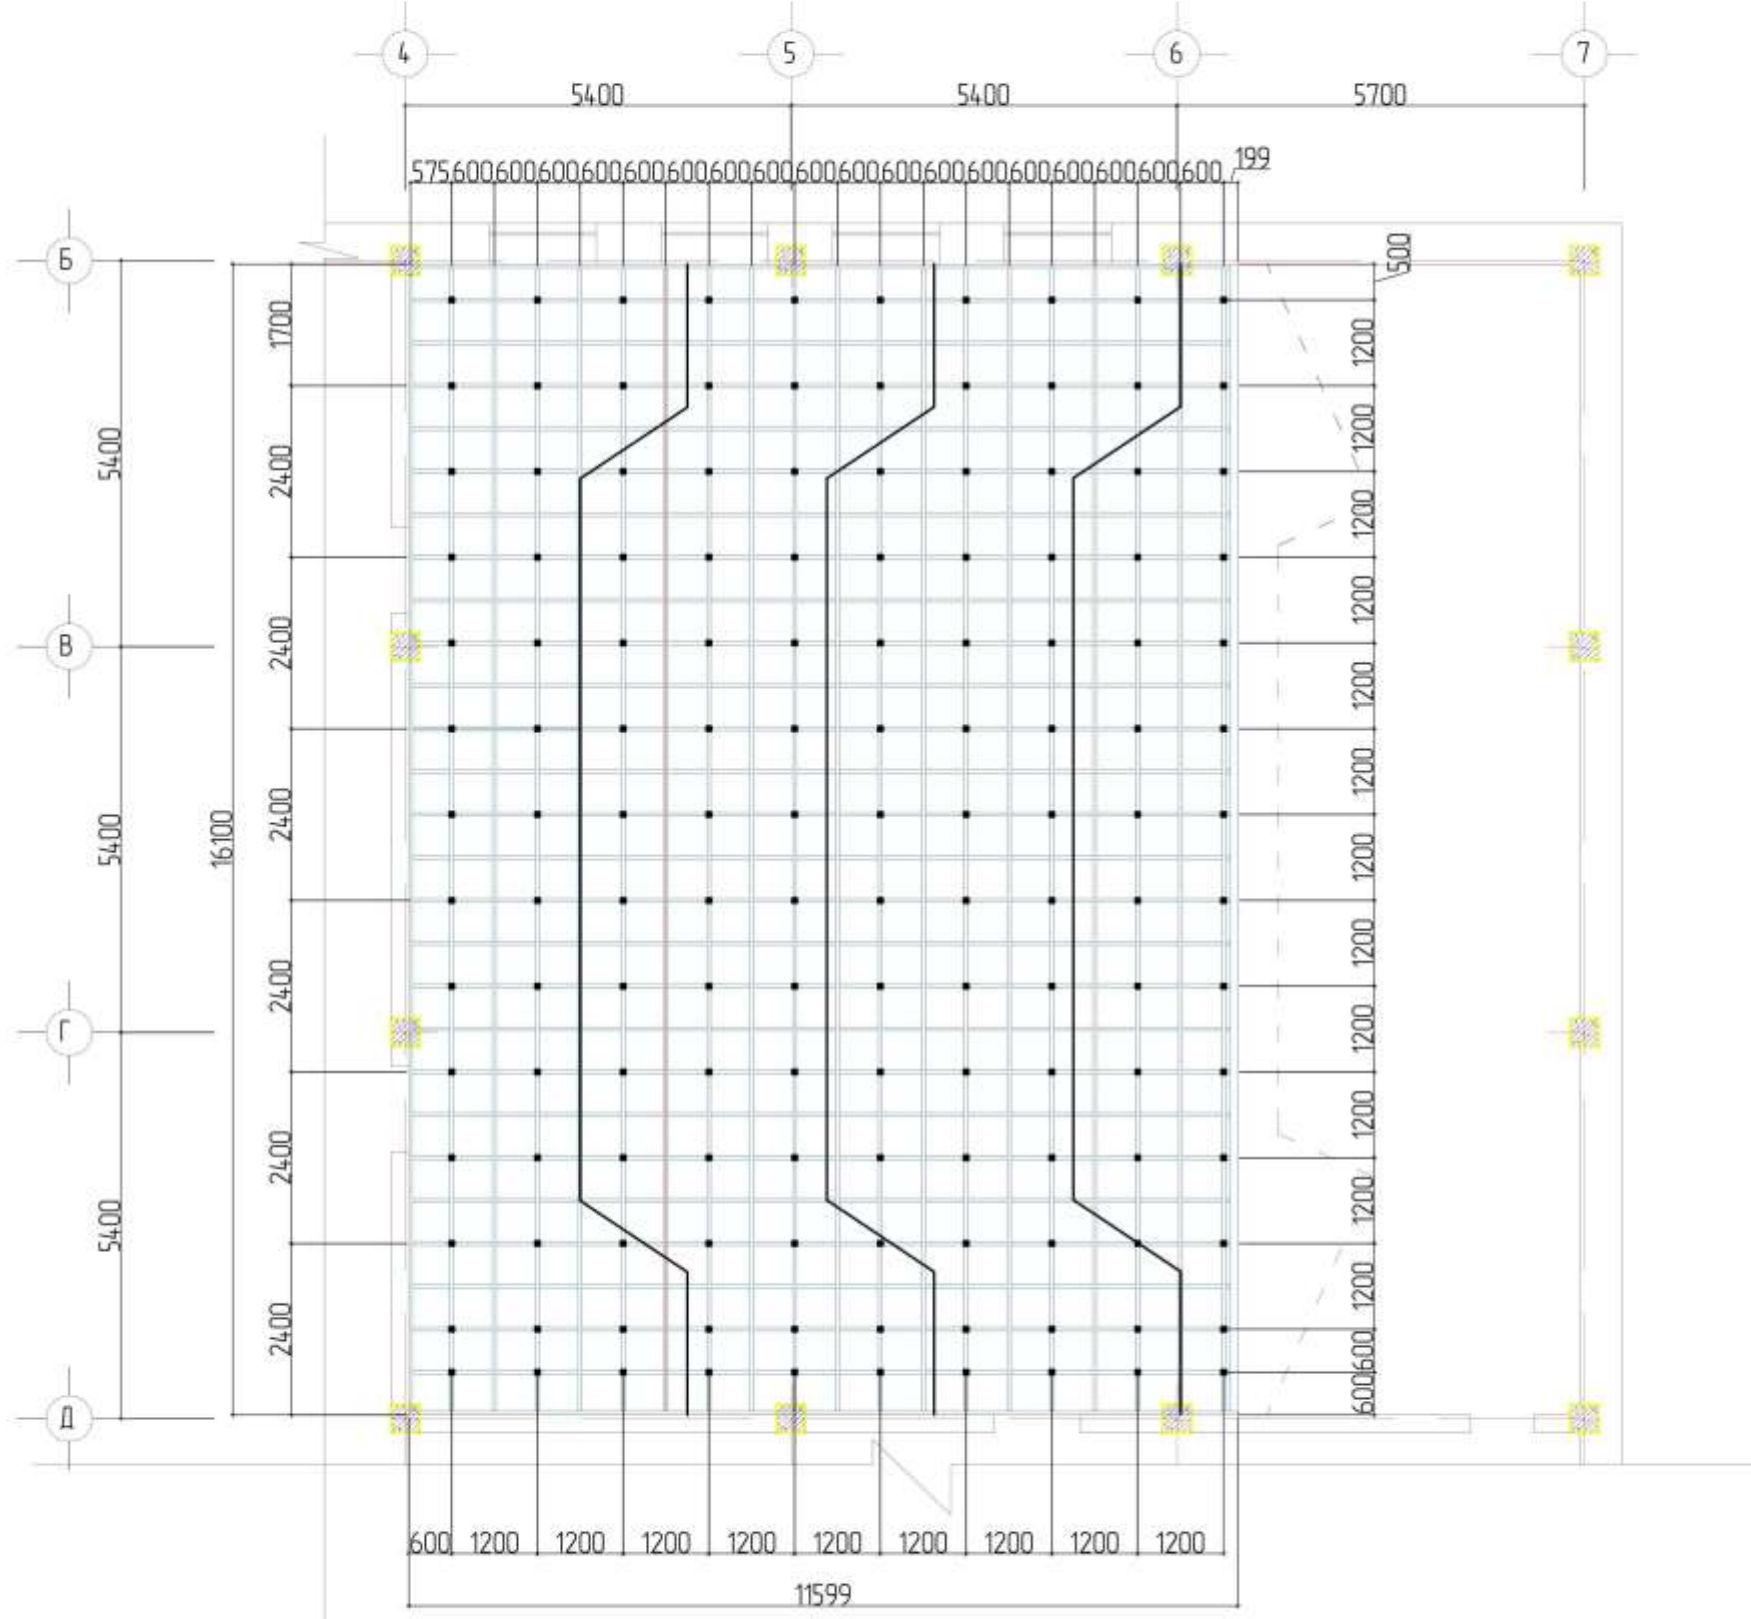


## ТҮЛХҮҮР ПЛАН

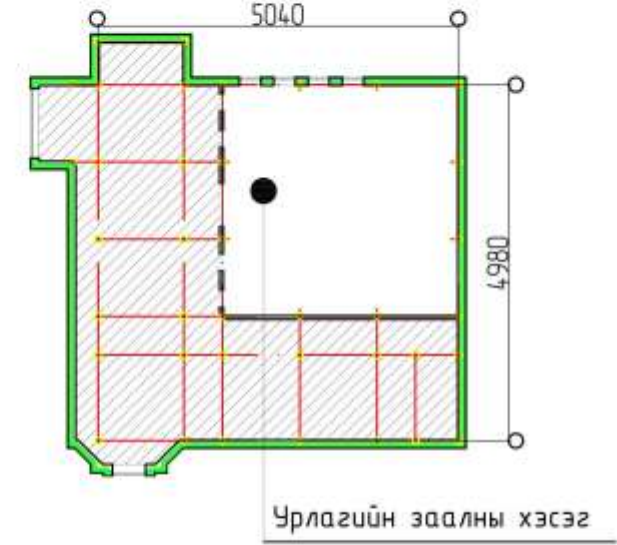





### Хэвтээ CD профилийн байгуулалт М1:100

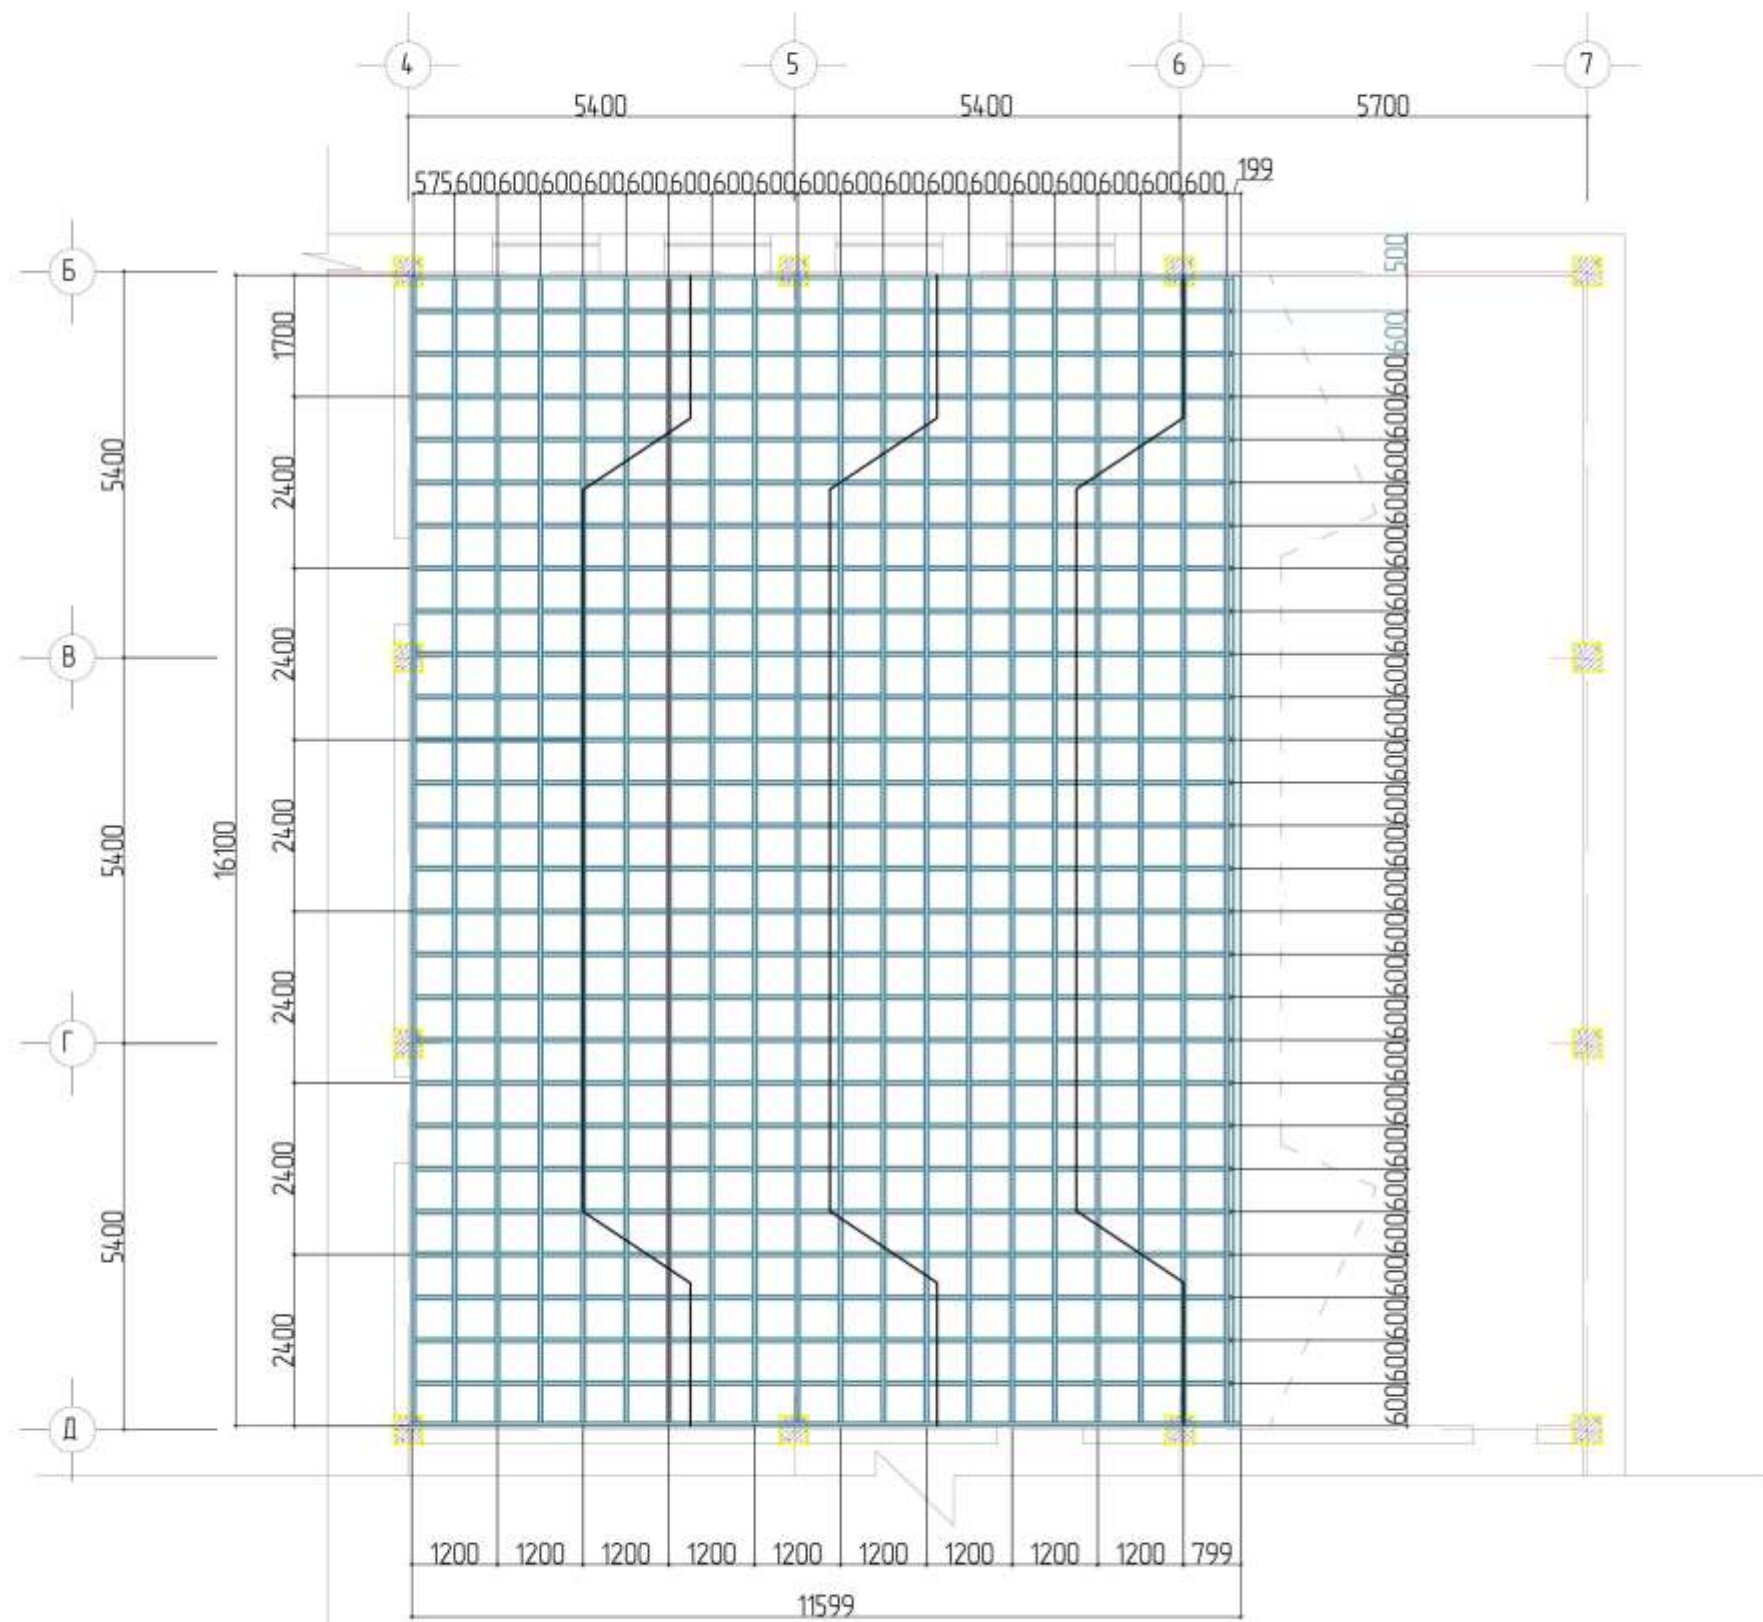


### ТҮЛХҮҮР ПЛАН

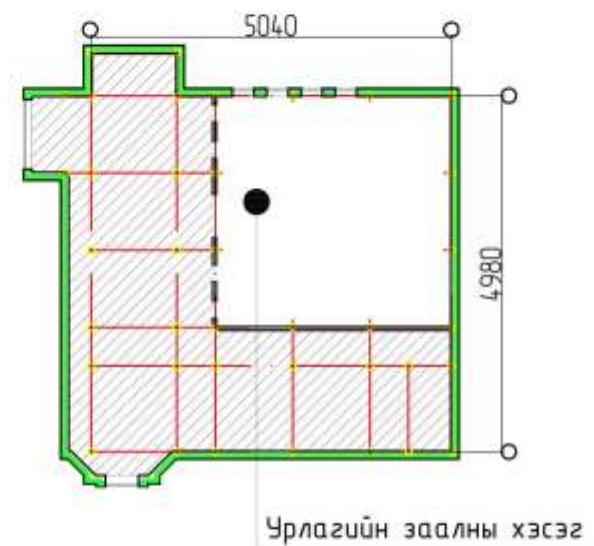

### 1.2X2.4м хэмжээтэй гипсэн хавтангийн байгуулалт М1:100

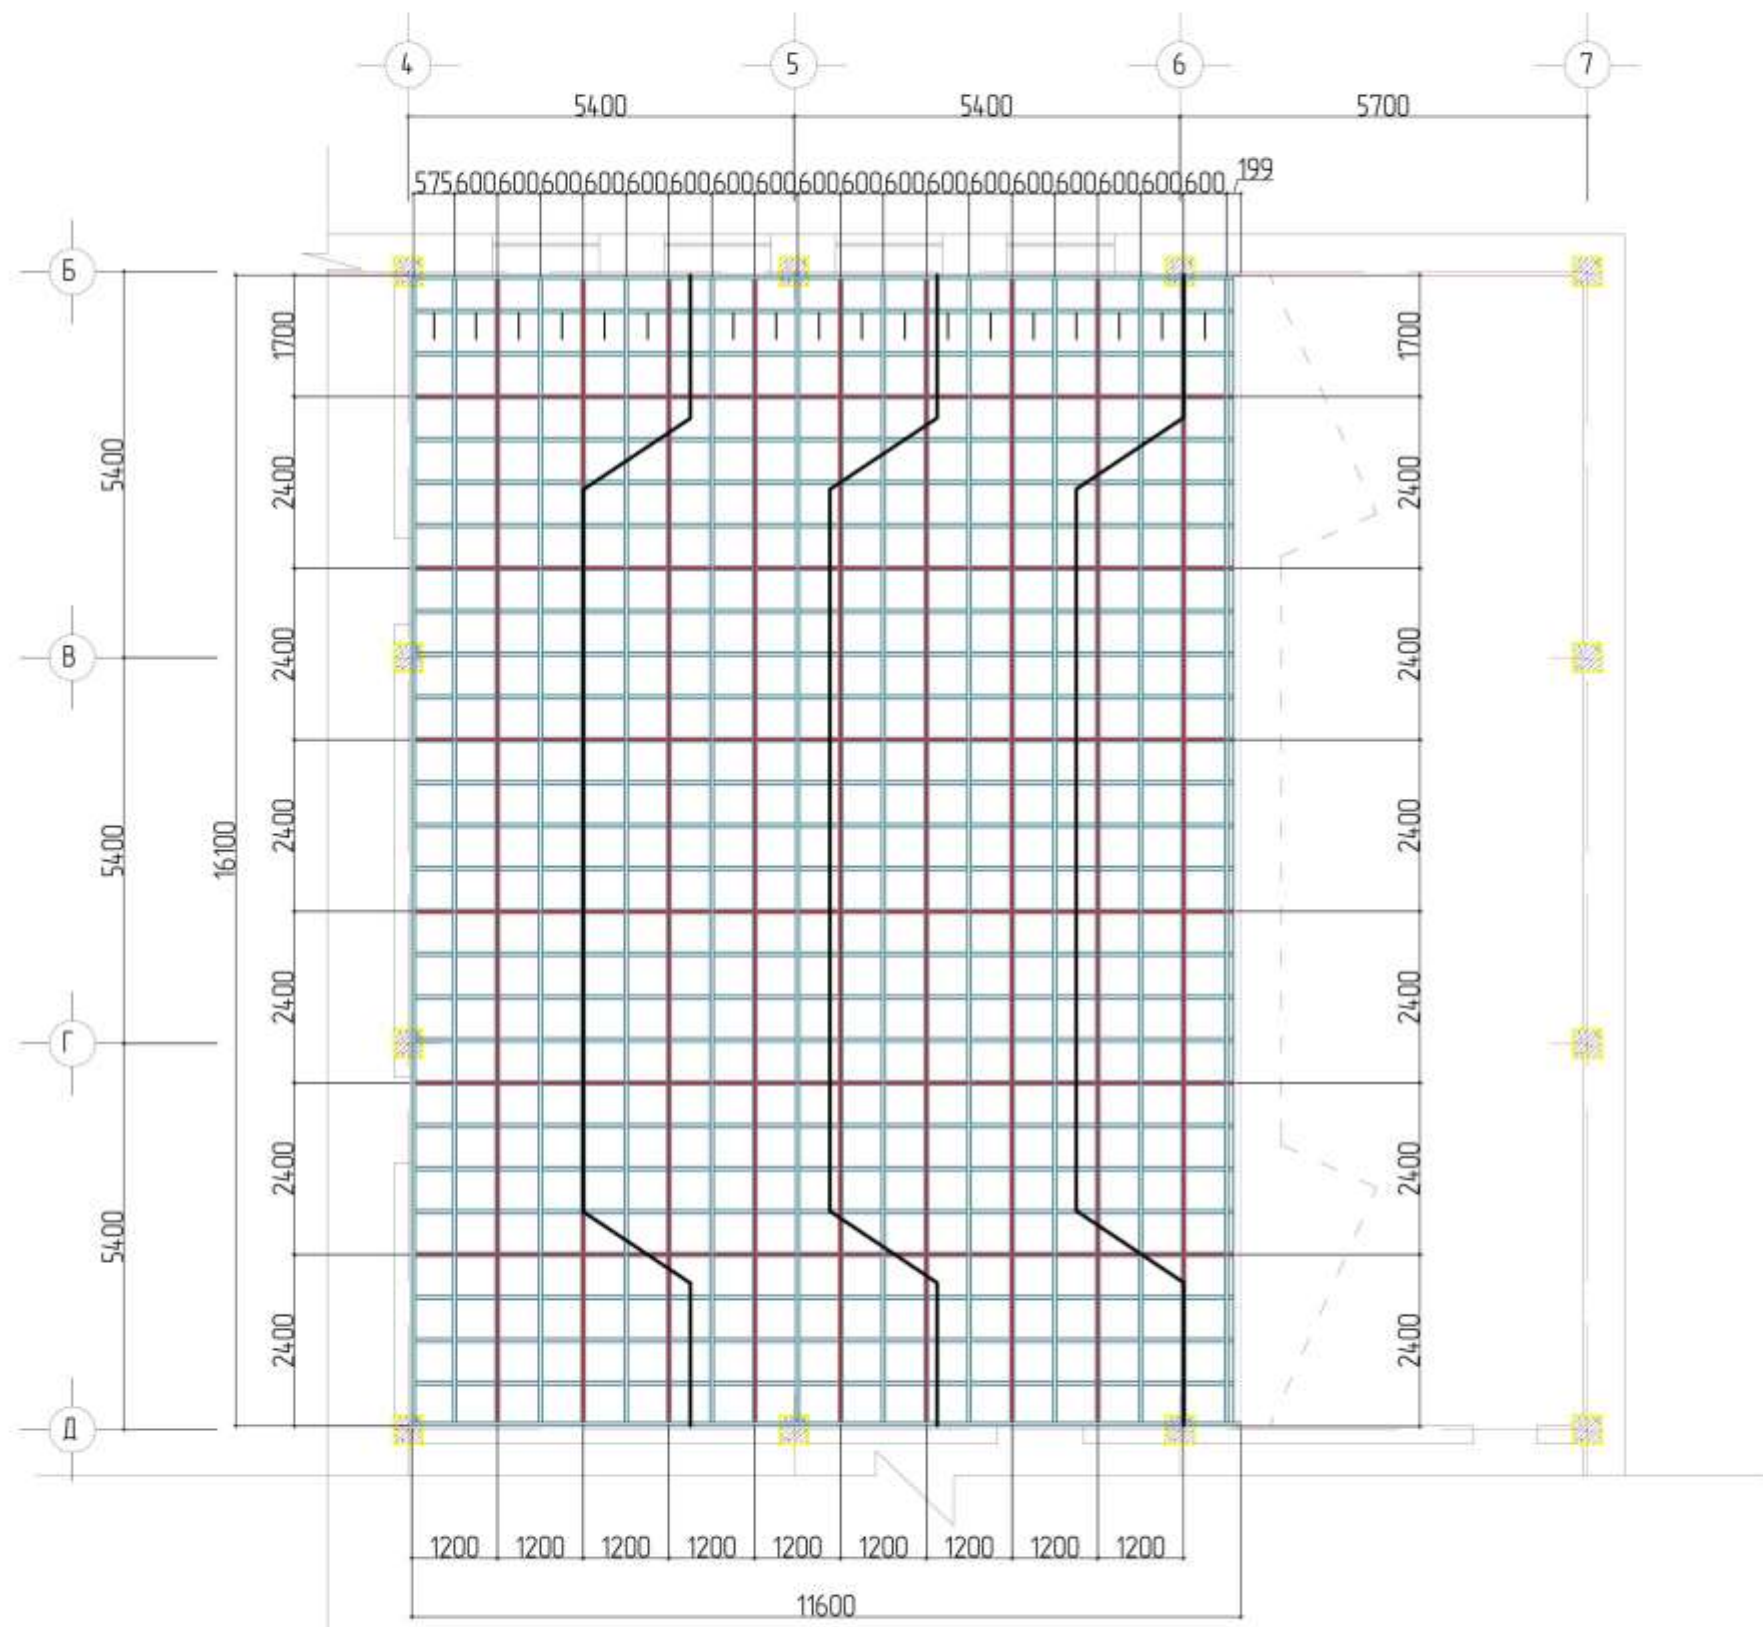


### ТҮЛХҮҮР ПЛАН

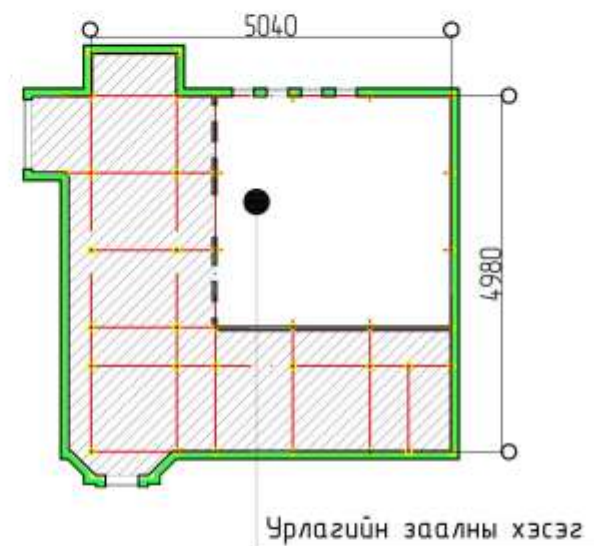





### Таазанд бэхлэх профилийн байгуулалт М1:100

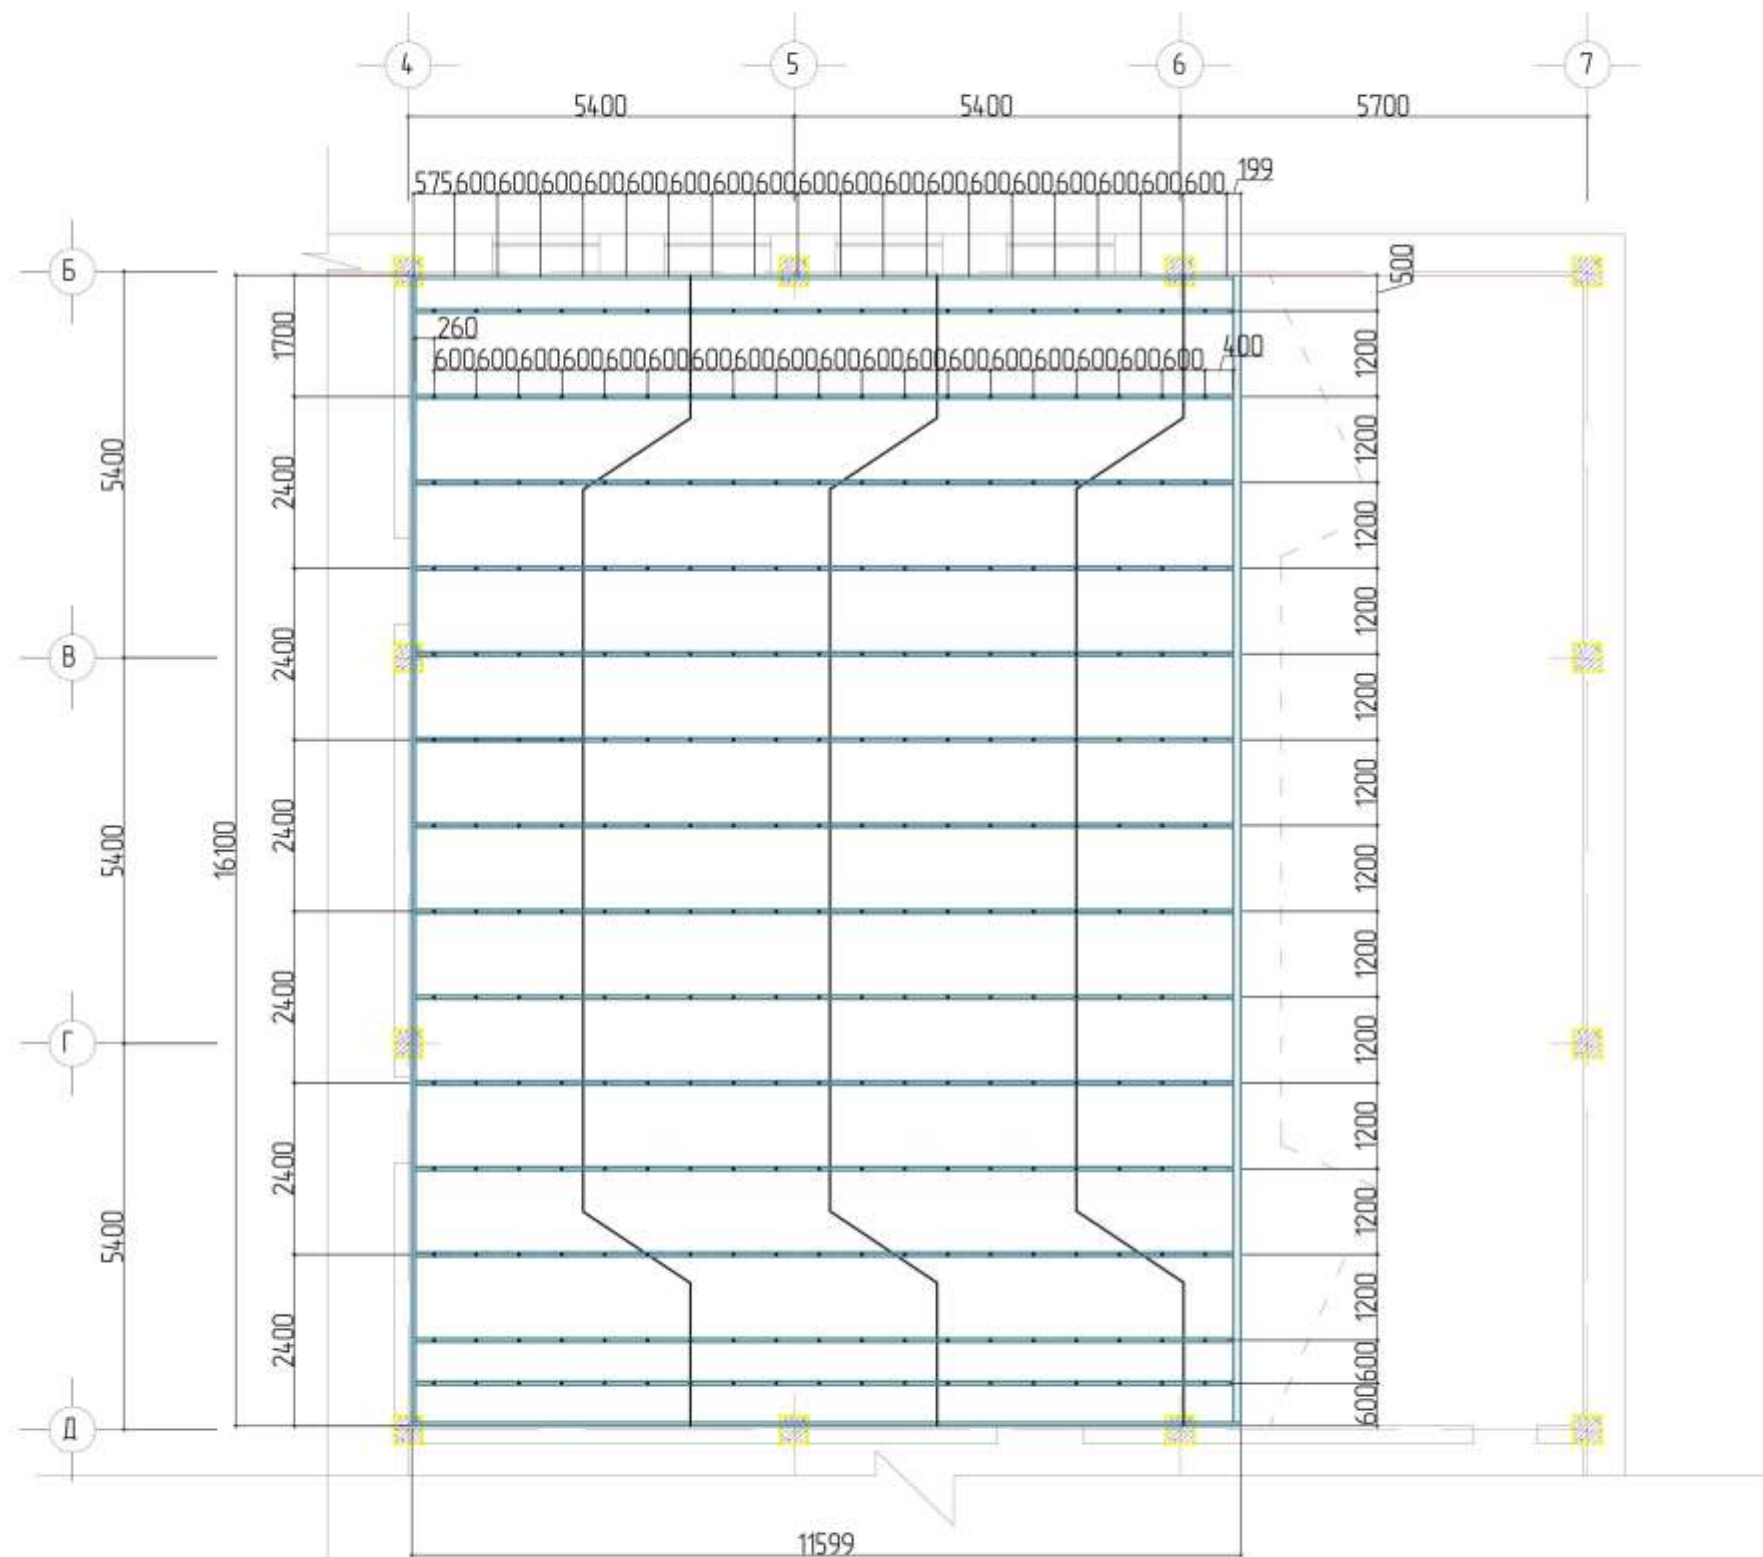

### ТҮЛХҮҮР ПЛАН

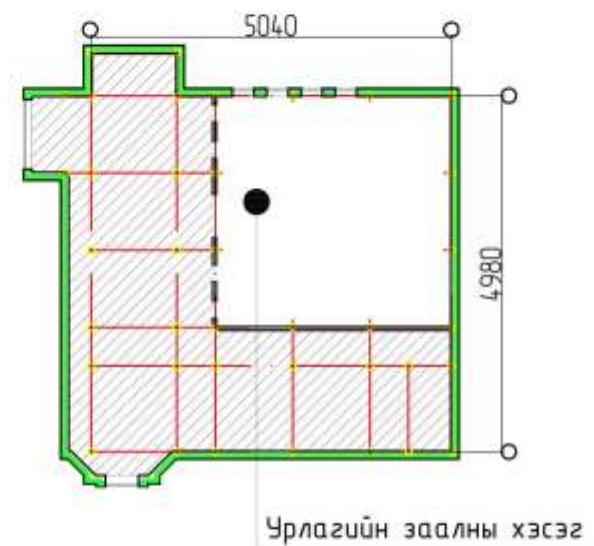

Уналттай дүүжин таазны хэсэглэл

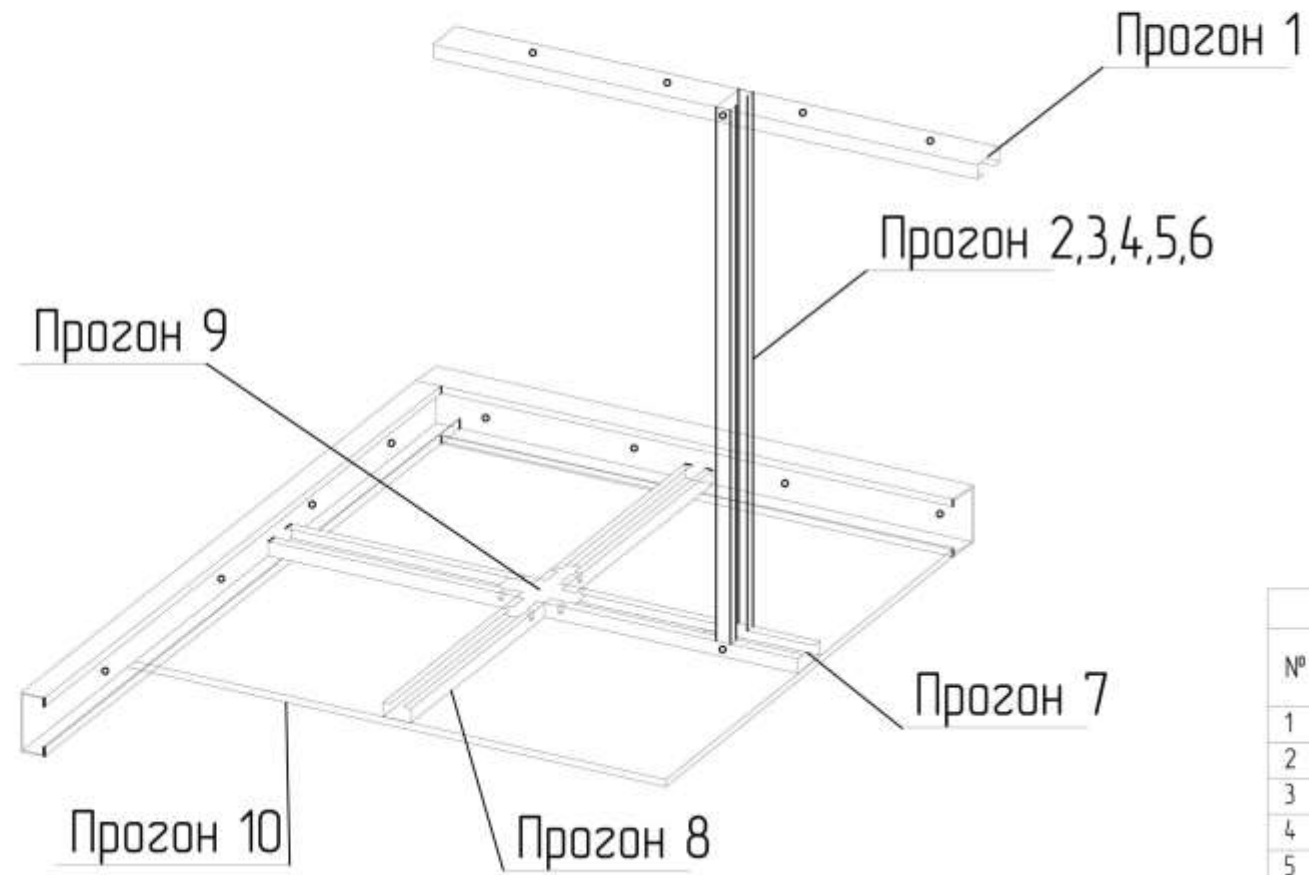

Материалын түүгэр

№	Нэр	Хэмжих нэгж	Нэгж м2-ийн хэмжээ	Нийт м2-ийн хэмжээ
1	Таазанд дэхлэх профиль 27x60 L=3000	у/м	4x13=52	156 м
2	Босоо профиль 27x60 L=3970	у/м	1x13=13	5160м
3	Босоо профиль 27x60 L=3370	у/м	3x13=39	13140м
4	Босоо профиль 27x60 L=3070	у/м	3x13=39	119.70м
5	Босоо профиль 27x60 L=2710	у/м	3x13=39	105.70м
6	Босоо профиль 27x60 L=2410	у/м	2x13=26	62.70м
7	Доод гилсэн хавтан дэхлэх профиль	у/м	27x60 L=3м	307м
8	Доод гилсэн хавтан дэхлэх профиль		27x60 L=0.6м	494 ш
9	Профиль төмрийн холбоос +	Ш		494 ш
10	1200X2400 гилсэн хавтан	м2	2.88	210

# ТААЗНЫ ГЭРЭЛТҮҮЛГИЙН БАЙГУУЛАЛТ М1:100

