

ТЭГЭН КОНСТРУКЦИЙН ХЭМЖ

Говь-Сүмбэр аймгийн Шивээговь сум
"Төв талбайн тохиожлол"

Захирагч	Б.Владимир
Архитектор	Б.Балдорж
Гүйцэтгэсэн	Б.Балдорж
Шалгасан	Б.Владимир

Ерөнхий төлөвлөгөө /Харагдах байдал/	
ЕГ шифр 19/05	
ТГ шифр 19/01	

ГД

Масштаб 1:300		
үе шат	хуудас	бүх хуу
А/З	4	12
2019		



ТЭГЭНХ КОНСТРУКЦИЙН ХЭМЖ


Говь-Сүмбэр аймгийн Шивээговь сум
"Төв талбайн тохижилт"

Зөхирөл	Б.Владимир
Архитектор	Б.Балдорж
Гүйцэтгэсэн	Б.Балдорж
Шалгасан	Б.Владимир

Ерөнхий төлөвлөгөө / Харагдах байдал /	
ЕГ шифр 1905	
ТГ шифр 1901	

ГД

Масштаб 1:300		
үе шат	хуудас	бүх хуу
А/З	4	12
2019		

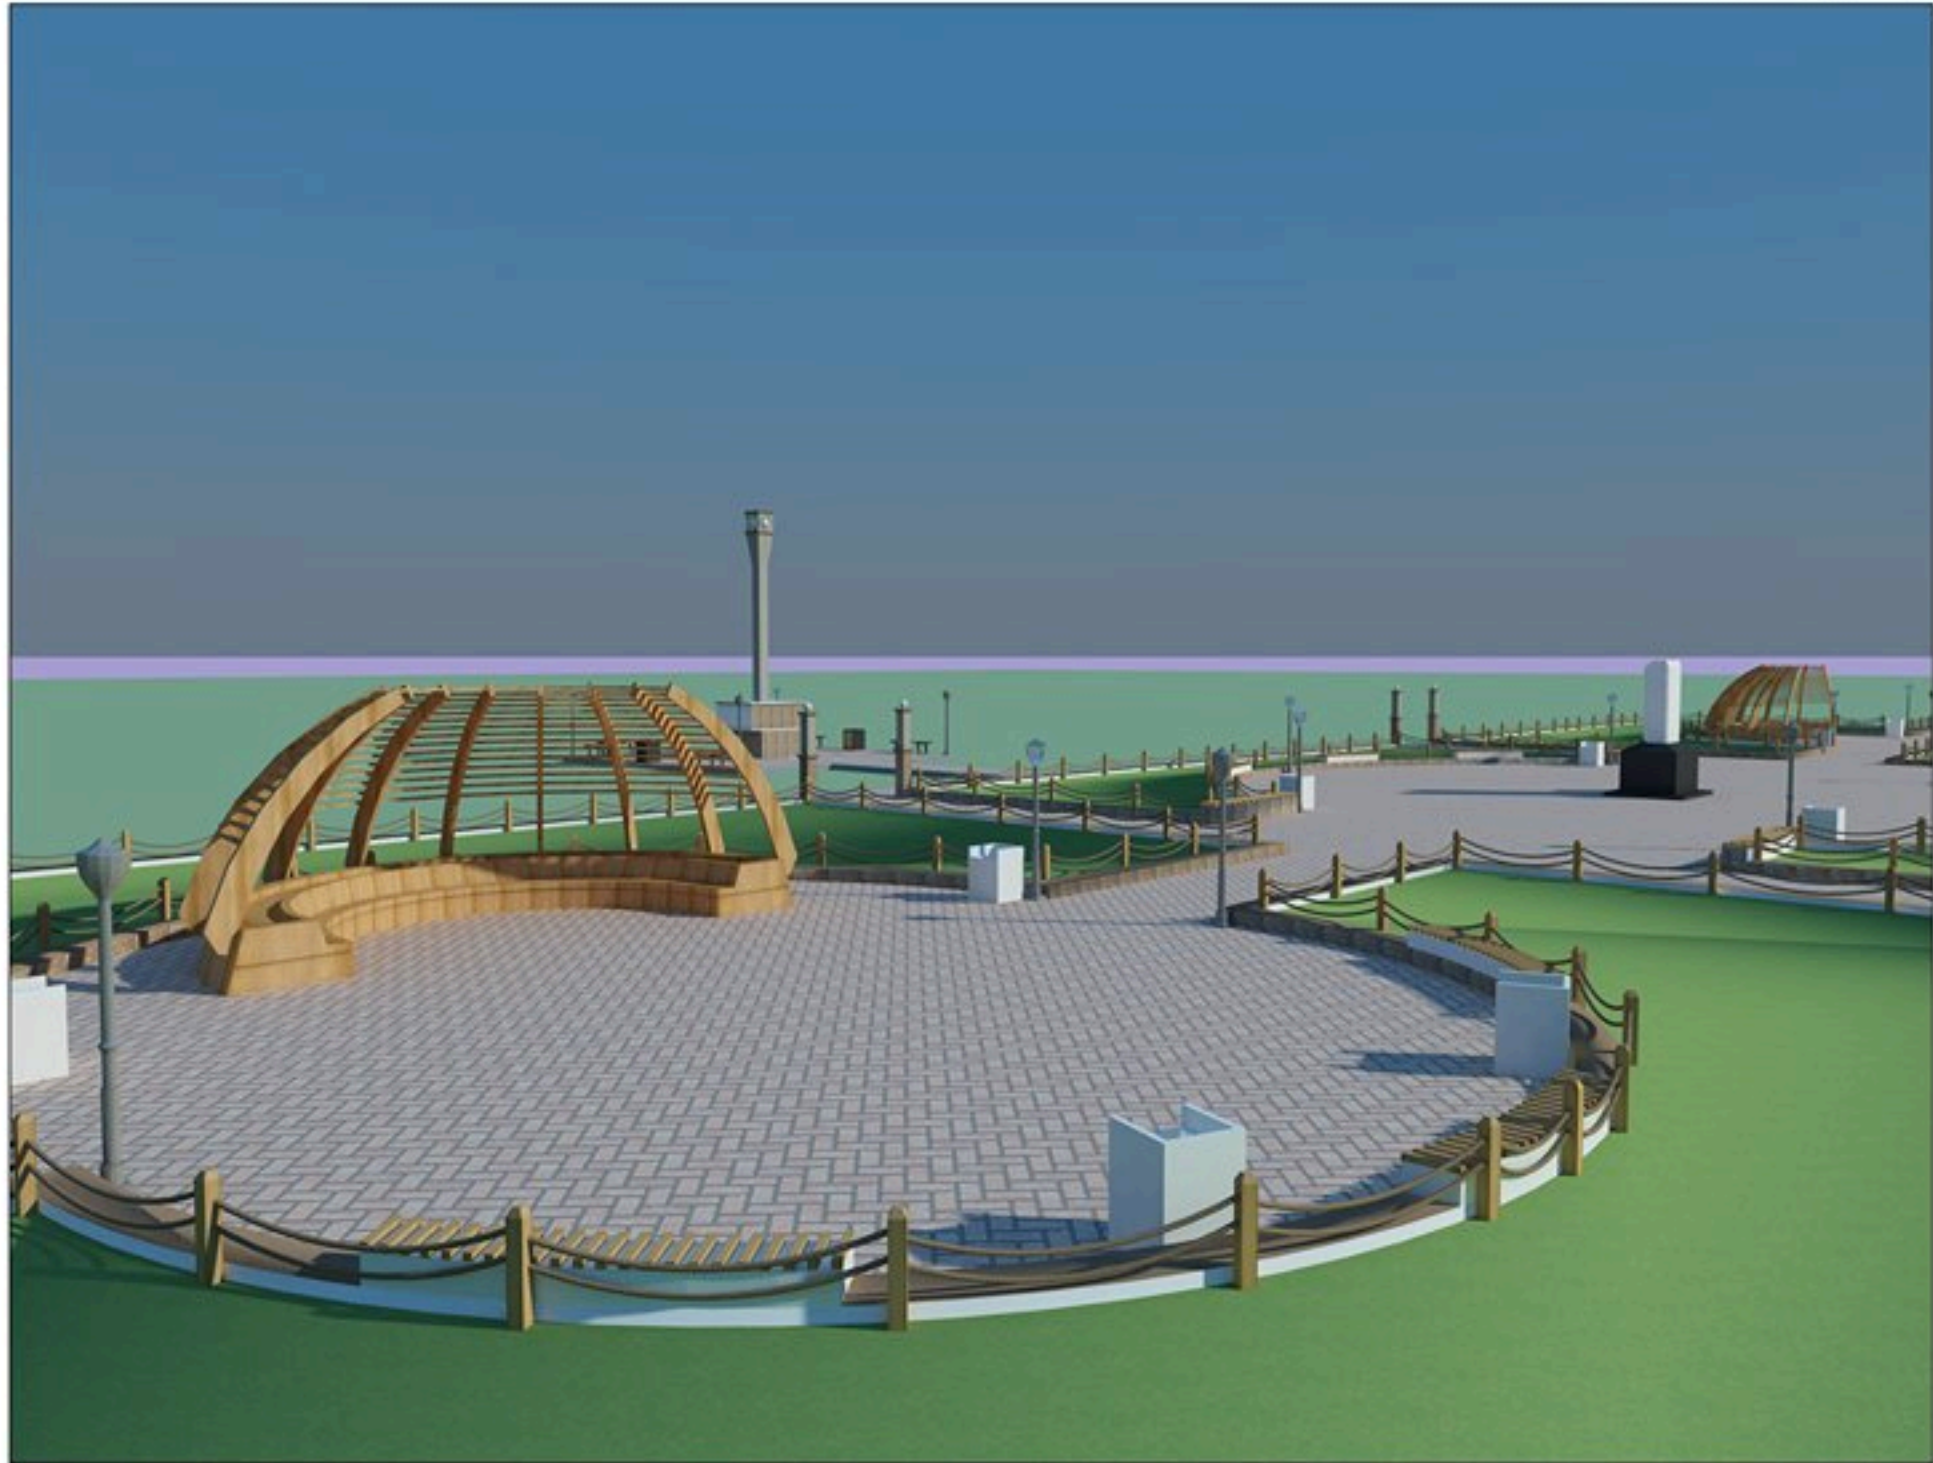

ТЭГЭН ХАА ХАА ХАА ХАА

Зохирал		Б.Владимир	Ерөнхий төлөвлөгөө / Харагдах байдал /	ГД		
Архитектор		Б.Балдорж		Масштаб 1:300		
Гүйцэтгэсэн		Б.Балдорж	ЕГ шифр 19/05	үе шат	хуудас	бүх хуу
Шалгасан		Б.Владимир	ТГ шифр 19/01	А/З	4	12
				2019		

Говь-Сүмбэр аймгийн Шивээговь сум
"Төв талбайн тохиожлол"

