


БАТЛАВ:
ЧИНГЭЛТЭЙ ДҮҮРГИЙН ЗАСАГ ДАРГЫН ТАМГЫН ГАЗРЫН ДАРГА

А.ДАМЦАГДОРЖ

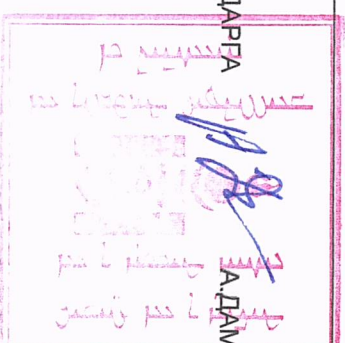

УЛААНБААТАР ХОТ, ЧИНГЭЛТЭЙ ДҮҮРГИЙН 12-Р ХОРОО

61-Р СУГУУЛИЙН БАРУУН ТАЛЫН АВТО ЗАМД ГАРЦ, ТЭМДЭГ, ТЭМДЭГЛЭГЭЭ БОЛОН БИЕТ ЗУРГАН ТЭМДЭГЛЭГЭЭ ХИЙХ АЖИЛ

/ЗАГВАР ЗУРАГ/

БОЛОВСРУУЛСАН:

ЗӨВШӨӨРСӨН:

Гүйцэтгэгч:		Албан тушаал		Нэр	Гарын үсэг
Тохижилт, Нийтийн аж ахуйн хэлтсийн дарга	Нэр			Нэр	Гарын үсэг
	А.Гэрэлт-Од	12 дугаар хорооны Засаг дарга		P. Bay Bold	
Захиалагч:					
Тохижилт, Нийтийн аж ахуйн хэлтсийн мэргэжилтэн	Нэр			Нэр	Гарын үсэг
	О.Батжаргал				

УЛААНБААТАР ХОТ 2019 ОН



НИЙСЛЭЛИЙН ЗАСАГ ДАРГАЫН
ТАШИРАМЖ

2019 оны 09 сарын 20

Дүрэг М/003

Урьдчилсан хэл

Эрх шилжүүлэх тухай

Монгол Улсын Засаг захиргаа, нутаг дэвсгэрийн нэгж, түүний удирдлагын тухай хуулийн 29 дүгээр зүйлийн 29.2, Төсвийн тухай хуулийн 14 дүгээр зүйлийн 14.4, 41 дүгээр зүйлийн 41.2, Төрийн болон нутгийн өмчийн хөрөнгөөр бараа, ажил, үйлчилгээ худалдан авах тухай хуулийн 46 дугаар зүйлийн 46.3, Нийслэлийн иргэдийн Төлөөлөгчдийн Хурлын 2019 оны 26/23 дугаар тогтоолыг тус тус үндэслэн ЗАХИРАМЖИХ нь.

1. Чингэлтэй дүүрэгт хэрэгжүүлэх төсөл, арга хэмжээний жигшээлтийг хавсралт ёсоор баталж, уг төсөл, арга хэмжээний худалдан авах ажиллагааны эрхийг Чингэлтэй дүүргийн Засаг дарга /Ж.Сэрэнсэвэгт-Д/ шилжүүлэн, худалдан авах ажиллагааг хойрболдох хууль тогтоомжийн нийцүүлэн зохион байгуулж, үр дүнг танилцуулж ажиллахыг даалгасуудай.

2. Энэ захиргажийн хавсралтад завсан төсөл, арга хэмжээг хэрэгжүүлэхэд шаардагдах 200.0 хоёр зуу сая төгрөгийг Нийслэлийн 2019 оны төсөвт багтлагдсан "Хот тохижилтын бусад зардал" аас санхүүжүүлэхийг Нийслэлийн Засаг даргын Тамгын газрын Санхүү, төрийн сангийн хэлтэс /Э.Ганхүү-Г/, Гүйцэтгэл, захирагчийн хяналт тавьж ажиллахыг, Нийслэлийн Хөрөнгө оруулалтын газар /Б.Мөнхбат-Г/, хөрөнгө оруулалтын үр дүнд бий болсон хөрөнгийг нийслэлийн өмчид бүртгэн авч, эзэмшилт, ашиглалтад хяналт тавьж ажиллахыг Нийслэлийн Өмчийн ашиглалт, удирдлагын газар /Ш.Үнэнбат-Г/ тус тус даалгасуудай.


3. Энэ захиргажийн хэрэгжилтэд хяналт тавин, Гүйцэтгэл, үр дүнг танилцуулж ажиллахыг Улаанбаатар хотын Ерөнхий менежер Бөгөөд Захиралчийн ажлын алба /Т.Лантөмөр-нд/ үүрэг болгосуудай.

НИЙСЛЭЛИЙН ЗАСАГ ДАРГА,
БӨГӨӨД УЛААНБААТАР
ХОТЫН ЗАХИРАГЧ






С.АМАРСАЙХАН

1110С.09046.12


 <p>Товчоолт Нийслэлийн аж Дэргэ Хэлтэс</p>	ТНААХ-ЫН ДАРГА	Нэр	Гарын үсэг	Эскиз
	ТНААХ-ЫН МӨРГЭЖИЛТЭН	О.Батжавгал	А.Гэрэлт-Од	М1:500
				Хуудас . .




 <p>ТОВАЧИТ ЛУВГИЙН АЖ АХУЙН ХЭЛТЭС</p>		<p>12-р ХОРОО 61-р СҮРГҮҮЛИЙН ТЭМДЭГ ТЭМДЭЛГЭГЭЭНИЙ АЖИЛ</p>		Нэр	Гарын үсэг
ТНААХ-ЫН ДАРГА				А.Гэрэлт-Од	
ТНААХ-ЫН МЭРГЭЖИЛТЭН				О.Батжаврал	

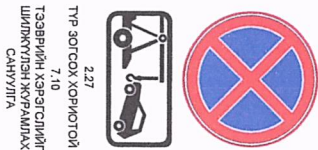

2.27
ТҮР ЗОГСОХ ХОРИОТой
7.10
ТЭВЭРИЙН ХАРАГСИЙГ
ШИЛЖҮҮЛЭН ЖУРАМЛАХ
САНУУЛА

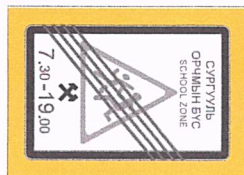

5.28
СҮРГҮҮЛЬ ОРЧИМЫН
БҮСМИЙН ТӨГСӨЛ

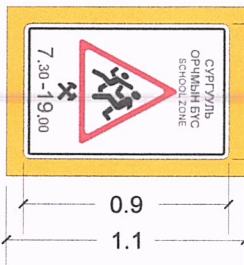

5.28
СҮРГҮҮЛЬ ОРЧИМЫН
БҮСМИЙН ЭХЛЭЛ




5.19.а




5.19.б

0.7


0.7

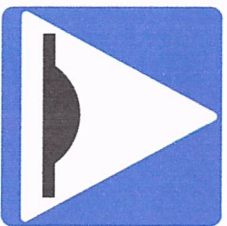

5.18
ХҮРД СААРУУЛАГЧ

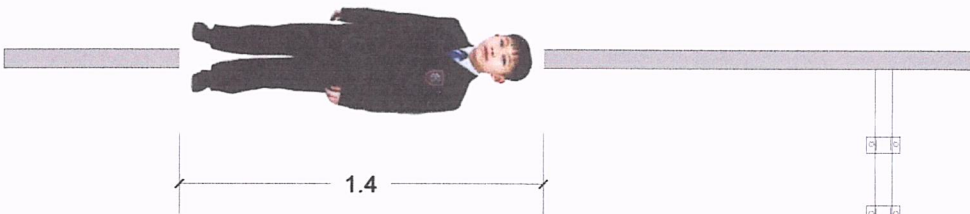


1.4

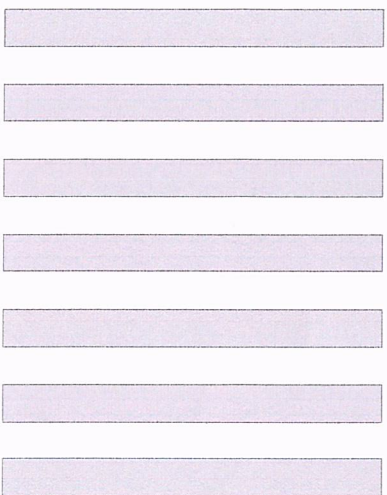

1.13.а
ЯВГАН ХҮНИЙ ГАРЦ

Д/д	Тодорхойлолт:	Таних тэмдэг	Хэмжээ, нэгж	Тоон утга
1	Төрөлвлөж буй ажил тэмдэг, нэмэлттэй		ш	2
2	Сургууль орчимын бүсийн эхлэл тэмдэг		ш	3
3	Сургууль орчимын бүсийн төгсгөл тэмдэг		ш	3
4	Явган хүний гарцын тэмдэг		ш	4
5	Хашааны банз		ш	2
6	Сурагчийн биет үсэгн тэмдэг		ш	4
7	Явган хүний гарцын тэмдэг 2 Ш		м2	18
8	Төмөр хайс		м	120
9	Хурд сааруулагч /асфалт/		м3	2

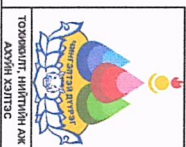

Тословолт, Нийтийн аж Ахуйн хэлтэс

12-р ХОРОО 61-р СҮРГҮҮЛИЙН ТЭМДЭГ ТЭМДЭГЛЭГЭЭНИЙ АЖИЛ


ТНААХ-ын дарга


Нэр
А.Гэрэлт-Од

Гарын үсэг

ТНААХ-ын мэргэжилтэн

О.Батжаргал

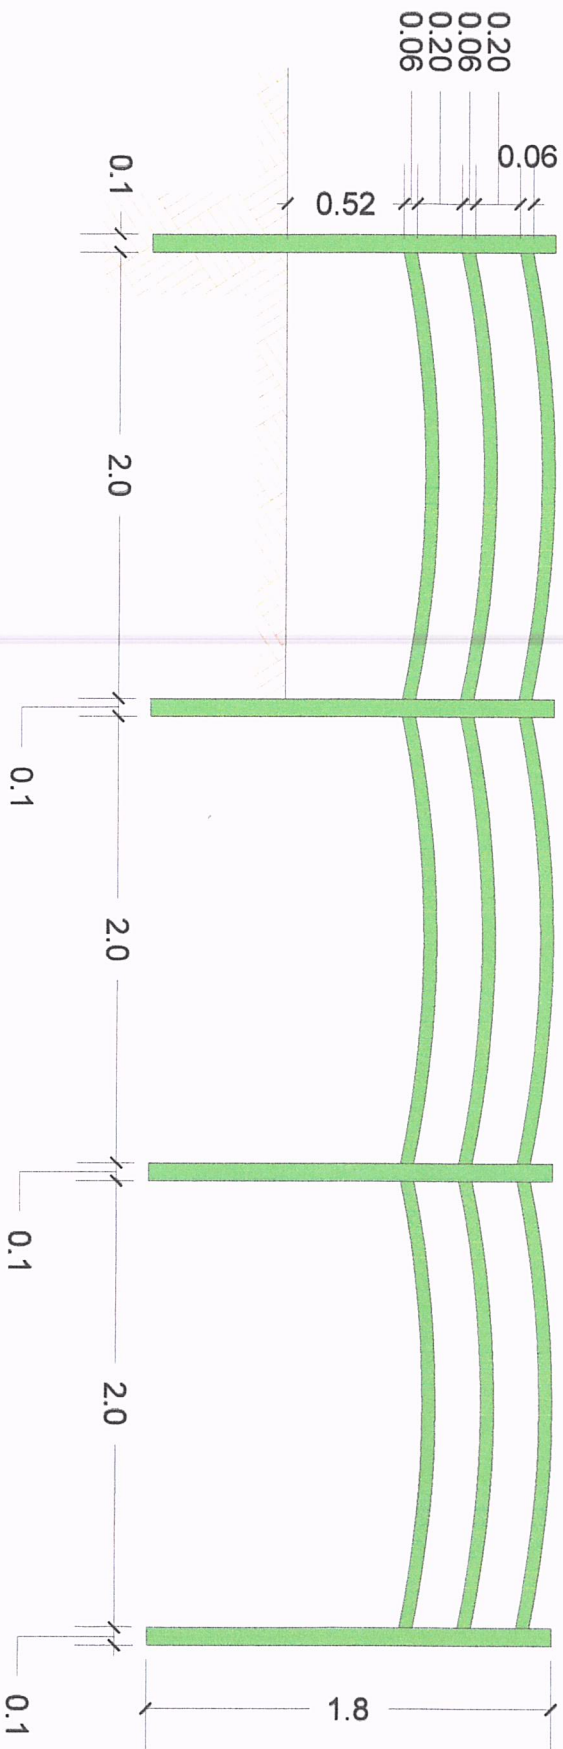

 <p>ТӨХЖИЛГЭЭН, НӨӨГӨЙН АЖ АХУЙН ХЯАМГААС</p>		12-Р ХОРОО 61-Р СУРГУУЛИЙН ТЭМДЭГ ТЭМДЭГЛЭГЭЭНИЙ АЖИЛ		
		ТНААХ-ын дарга	Нэр	А.Гэрэлт-Од
ТНААХ-ын мэргэжилтэн		О.Батжаргал	Гарын үсэг	