


1-Р ДАВХРЫН ХАЛДАЛТЫН СИСТЕМИЙН БАЙГУУЛАЛТ

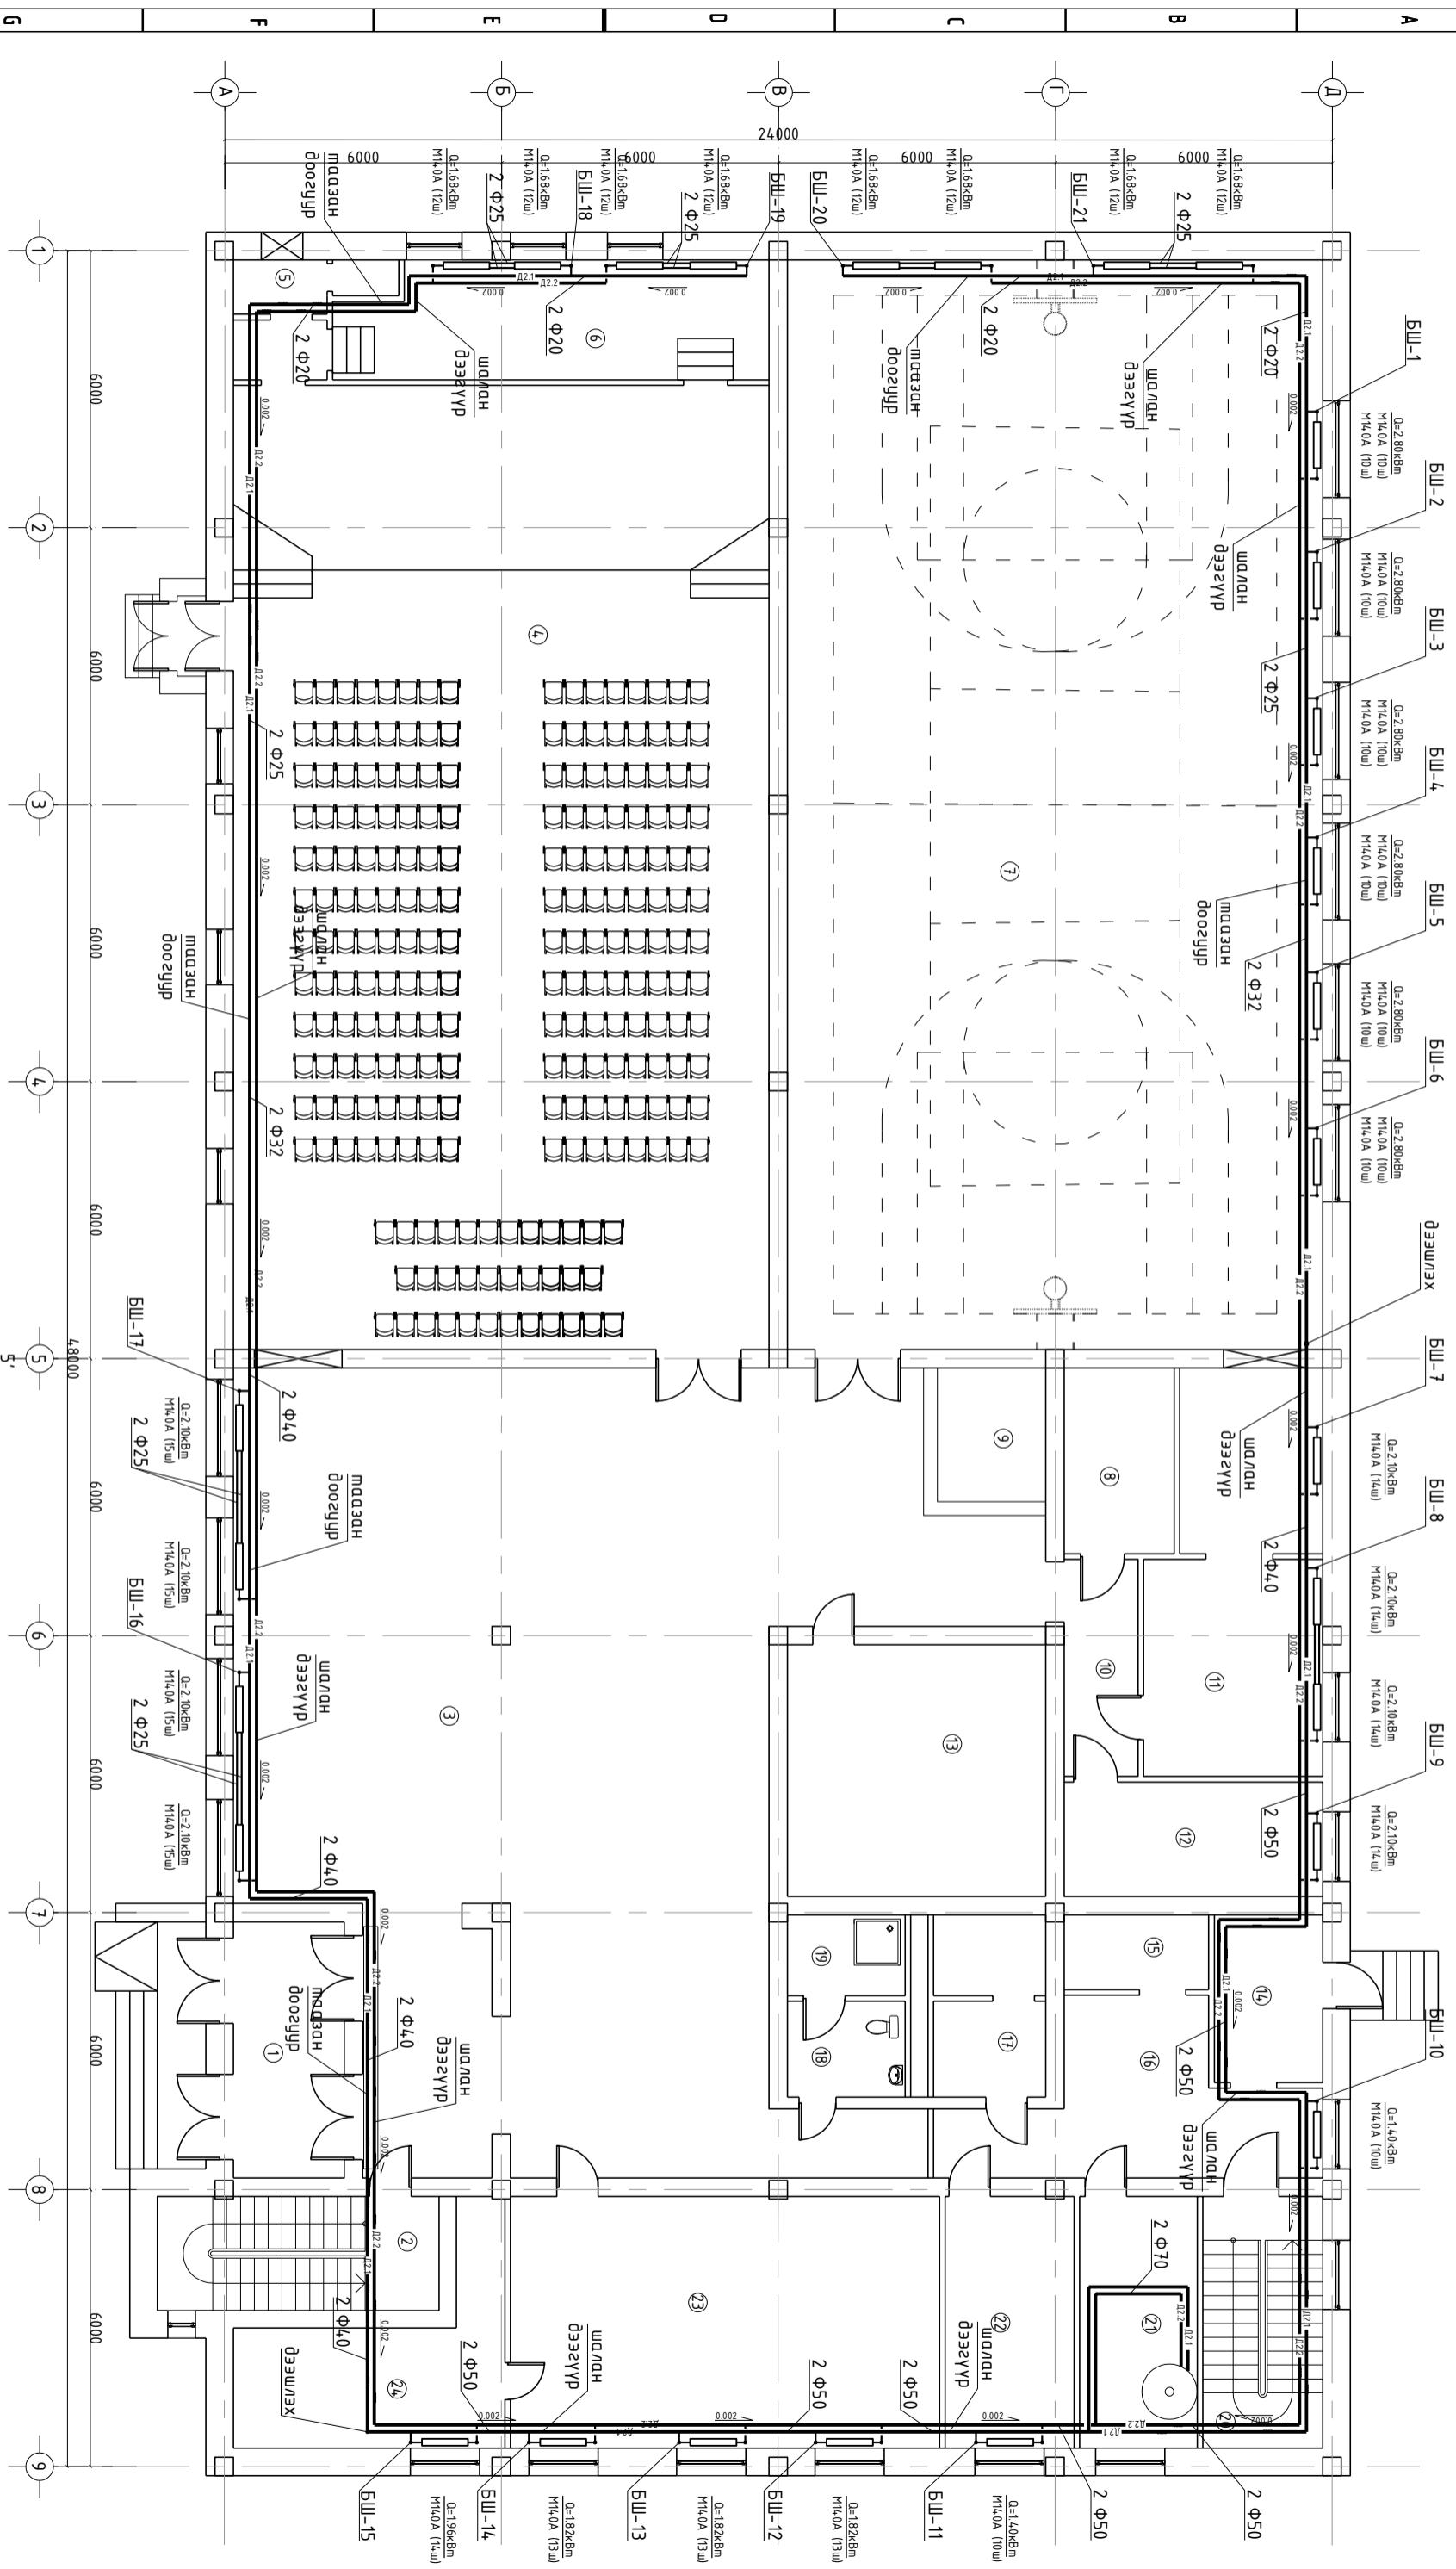

Д/д	Өрөөний тодорхойлолт	Талбай м ²
1	Гонх	32
2	Шалны хонгил	14.61
3	Коридор	216.3
4	Уралз заал	214.2
5	Гонх	5.2
6	Хуудас солих	24.4
7	Спорт заал	288
8	Азгуулах	9.2

9	Хуудасны өлгүүр	6.67
10	Коридор	7.52
11	Орон нутаг судлах танхим	30.26
12	Эрхлэгч	34.44
13	Хөвчийн өрөө	30.24
14	Гонх	1.82
23	Ночын сэн	50.22
24	Ночын сэнч	17.88
16	Коридор	20.85

17	Арун цэврийн өрөө	8.88
18	Арун цэврийн өрөө	5.00
19	Душ	4.25
20	Шалны хонгил	14.04
21	Дурааны уэль /Зуухын өрөө/	13.5
22	Амрах өрөө	14.58
24	Ночын сэн	17.88
16	Коридор	1062.25

1	2	3	4	5	6	7	8	9	10	11	12	АЗ
<p>Инженер Гүндэтгэсэн "Зав чиглэл" ХХК Шилгэсэн</p>												
<p>Дархан-Чулт аймг, Орхон сум Соёлын төвийн барилгын халдгалын засвар</p>												
<p>1-р давхрын халдгалын системийн байгуулалт</p>												
<p>О.Болдцоож О.Болдцоож Т.Шүр</p>												
<p>Масштаб: 1:100 2019.10.28</p>												
<p>Хуудас 8</p>												