


# 1-Р ДАВХРЫН ХАЛААЛТЫН СИСТЕМИЙН БАЙГУУЛАЛТ

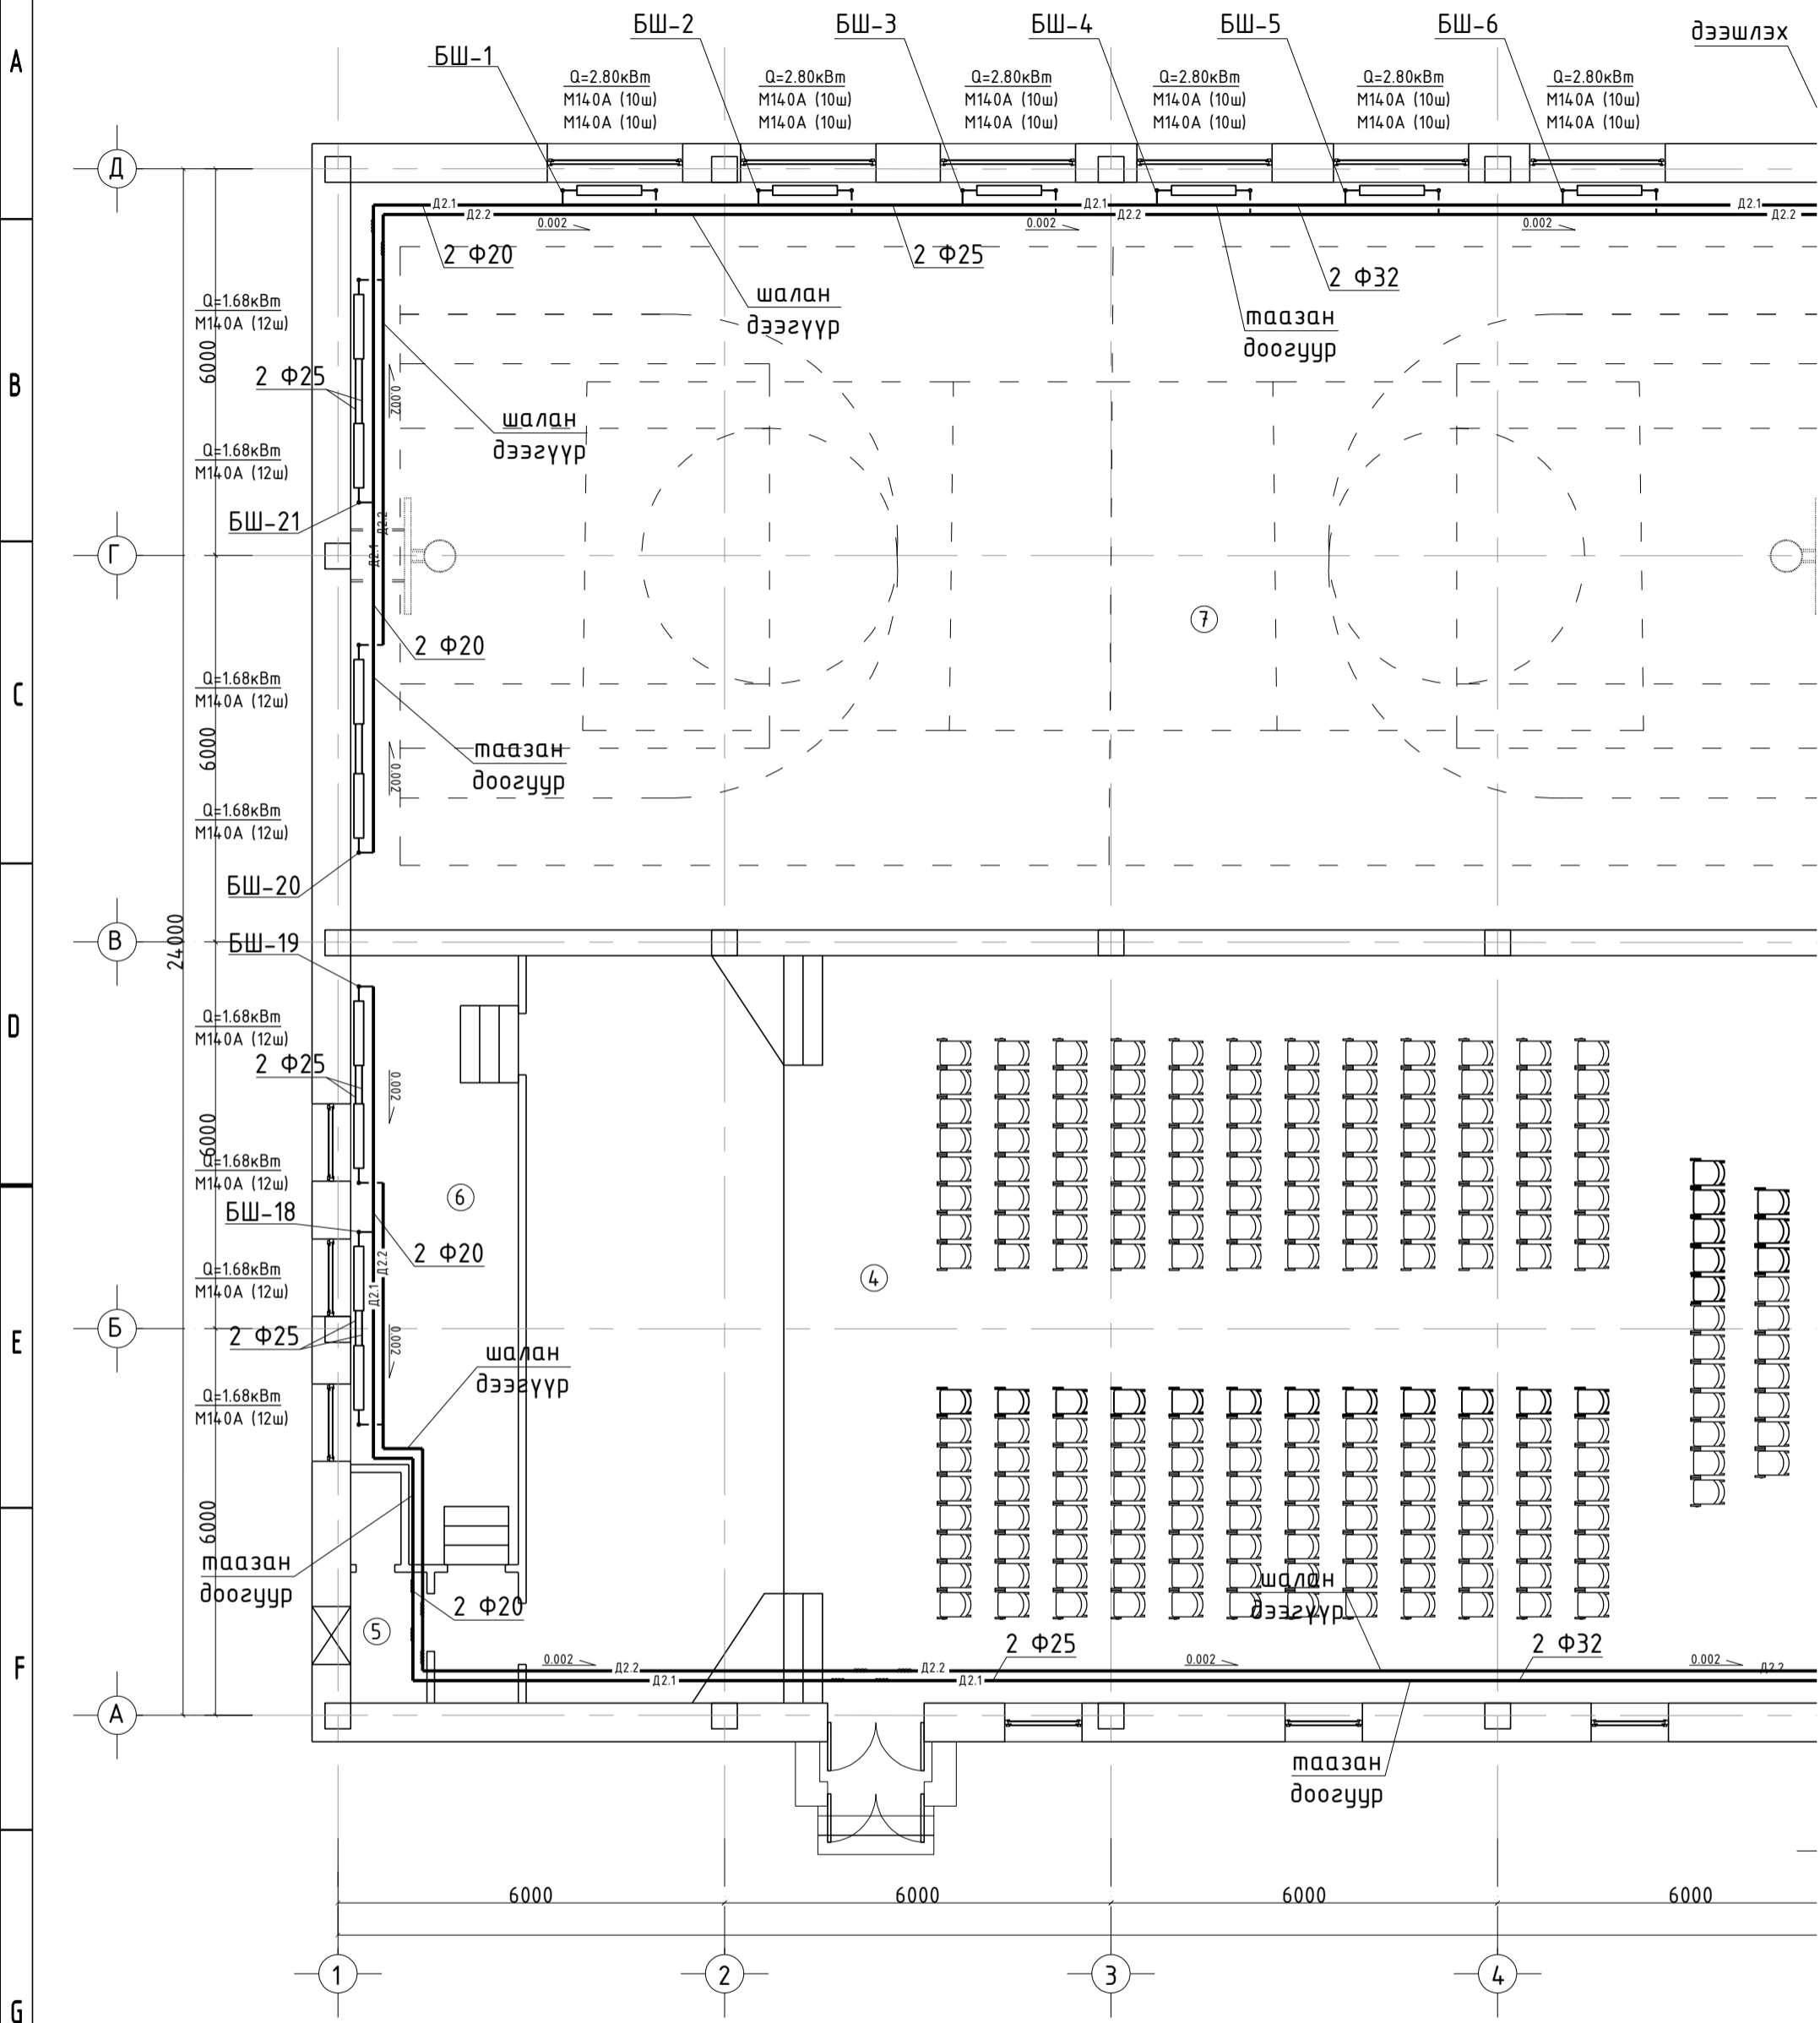

9	Хувцасны өлгүүр	6.67
10	Коридор	7.52
11	Орон нутаг судлах танхим	30.26
12	Эрхлэгч	13.44
13	Хөгжмийн өрөө	30.24
14	Гонх	7.82
15	Цахилгааны өрөө	4.96
16	Коридор	20.85

17	Ариун цэврийн өрөө	8.88
18	Ариун цэврийн өрөө	5.00
19	Душ	4.25
20	Шатны хонгил	14.04
21	Дулааны үзель /Зуухны өрөө/	13.5
22	Амрах өрөө	14.58
23	Номын сан	50.22
24	Номын санч	17.88
Нийт		1062.25