

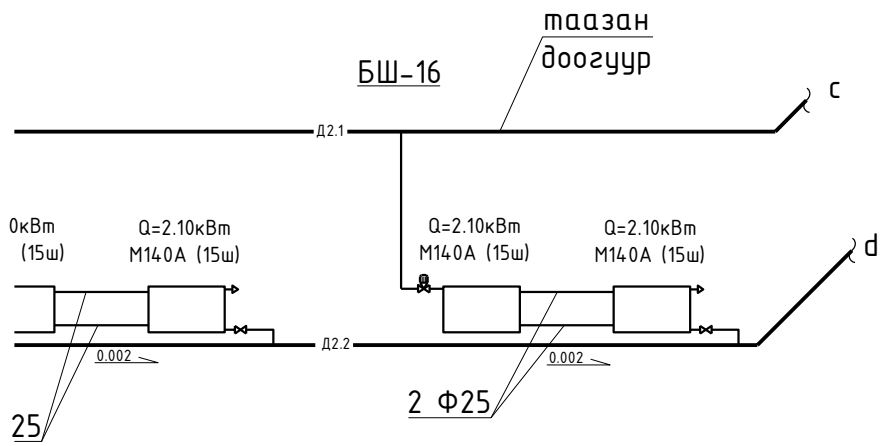
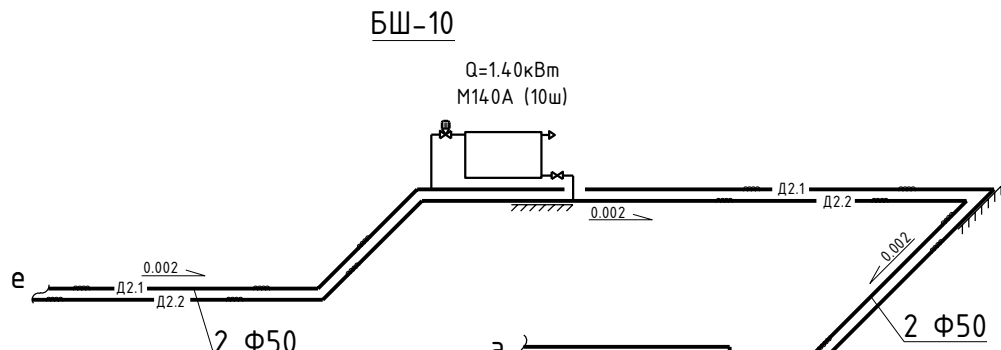
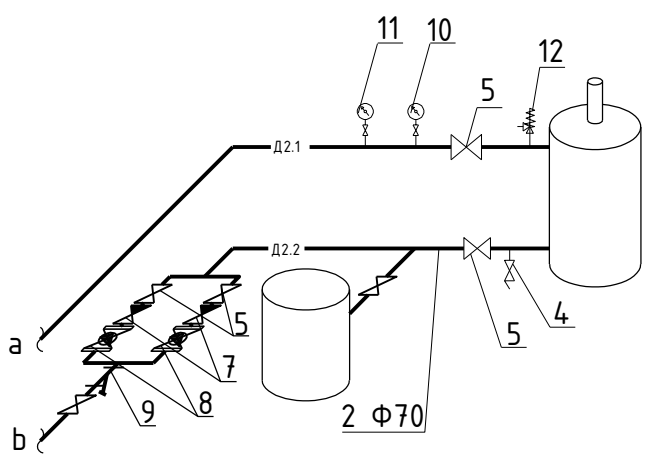
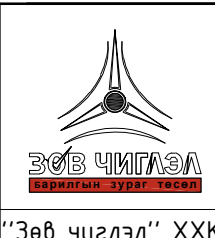


Ф25

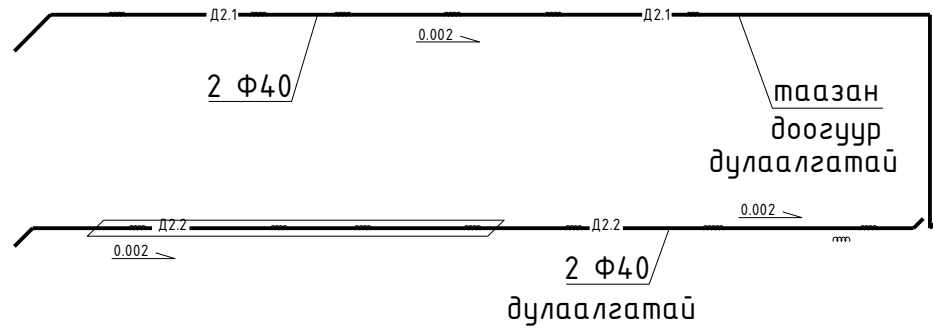

25

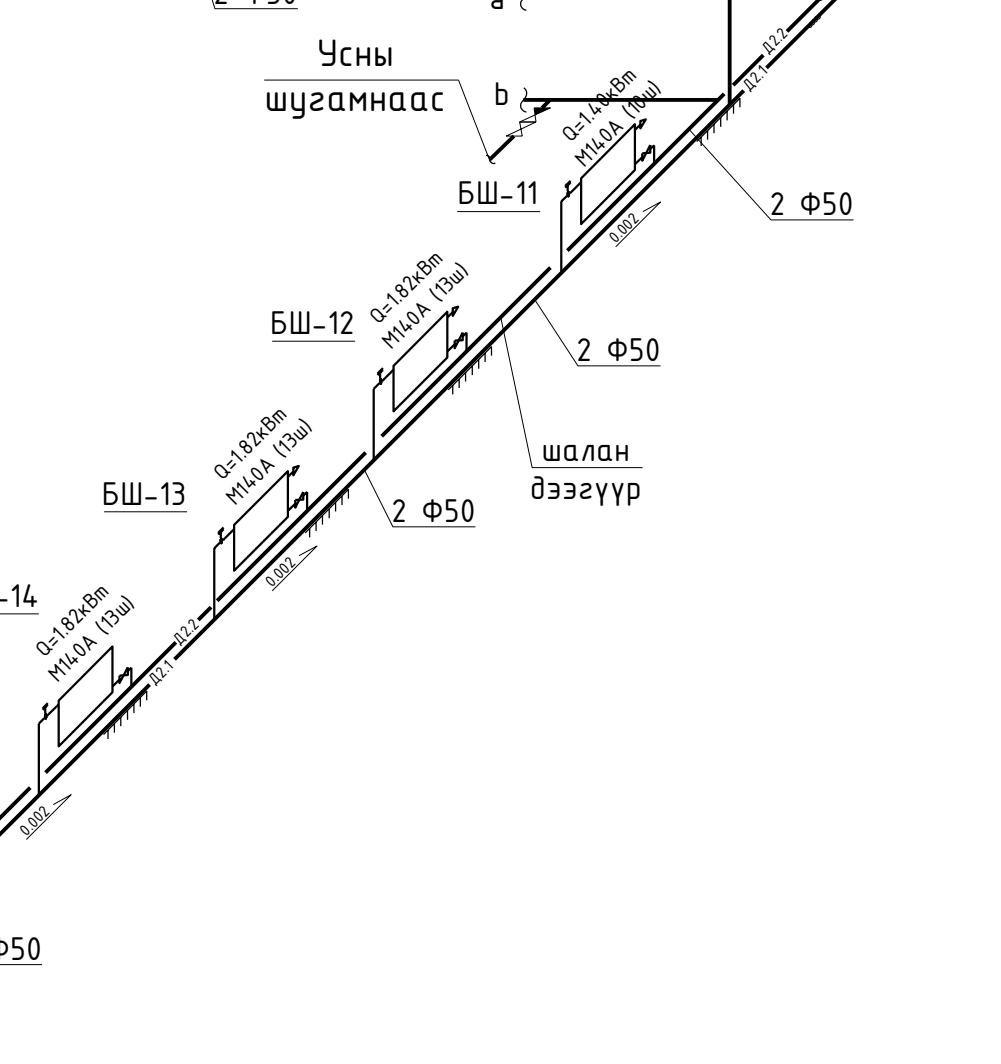

Дархан-Уул аймаг, Орхон сум
Соёлын төвийн барилгын халаалтын засвар

Халаалтын системийн тойм

Инженер	О.Батцоож	ЕГ шифр:	Масштаб: 1:100	Огноо: 2019.10.28
Гүйцэтгэсэн	О.Батцоож	ТГ шифр:	Зургийн дугаар: ХАС-8	Хуудас: 8
Шалгасан				