


# 1-Р ДАВХРЫН АГААР СЭЛГЭЛТИЙН СИСТЕМИЙН БАЙГУУЛАЛТ, ТОЙМ

ТАЙЛААР:

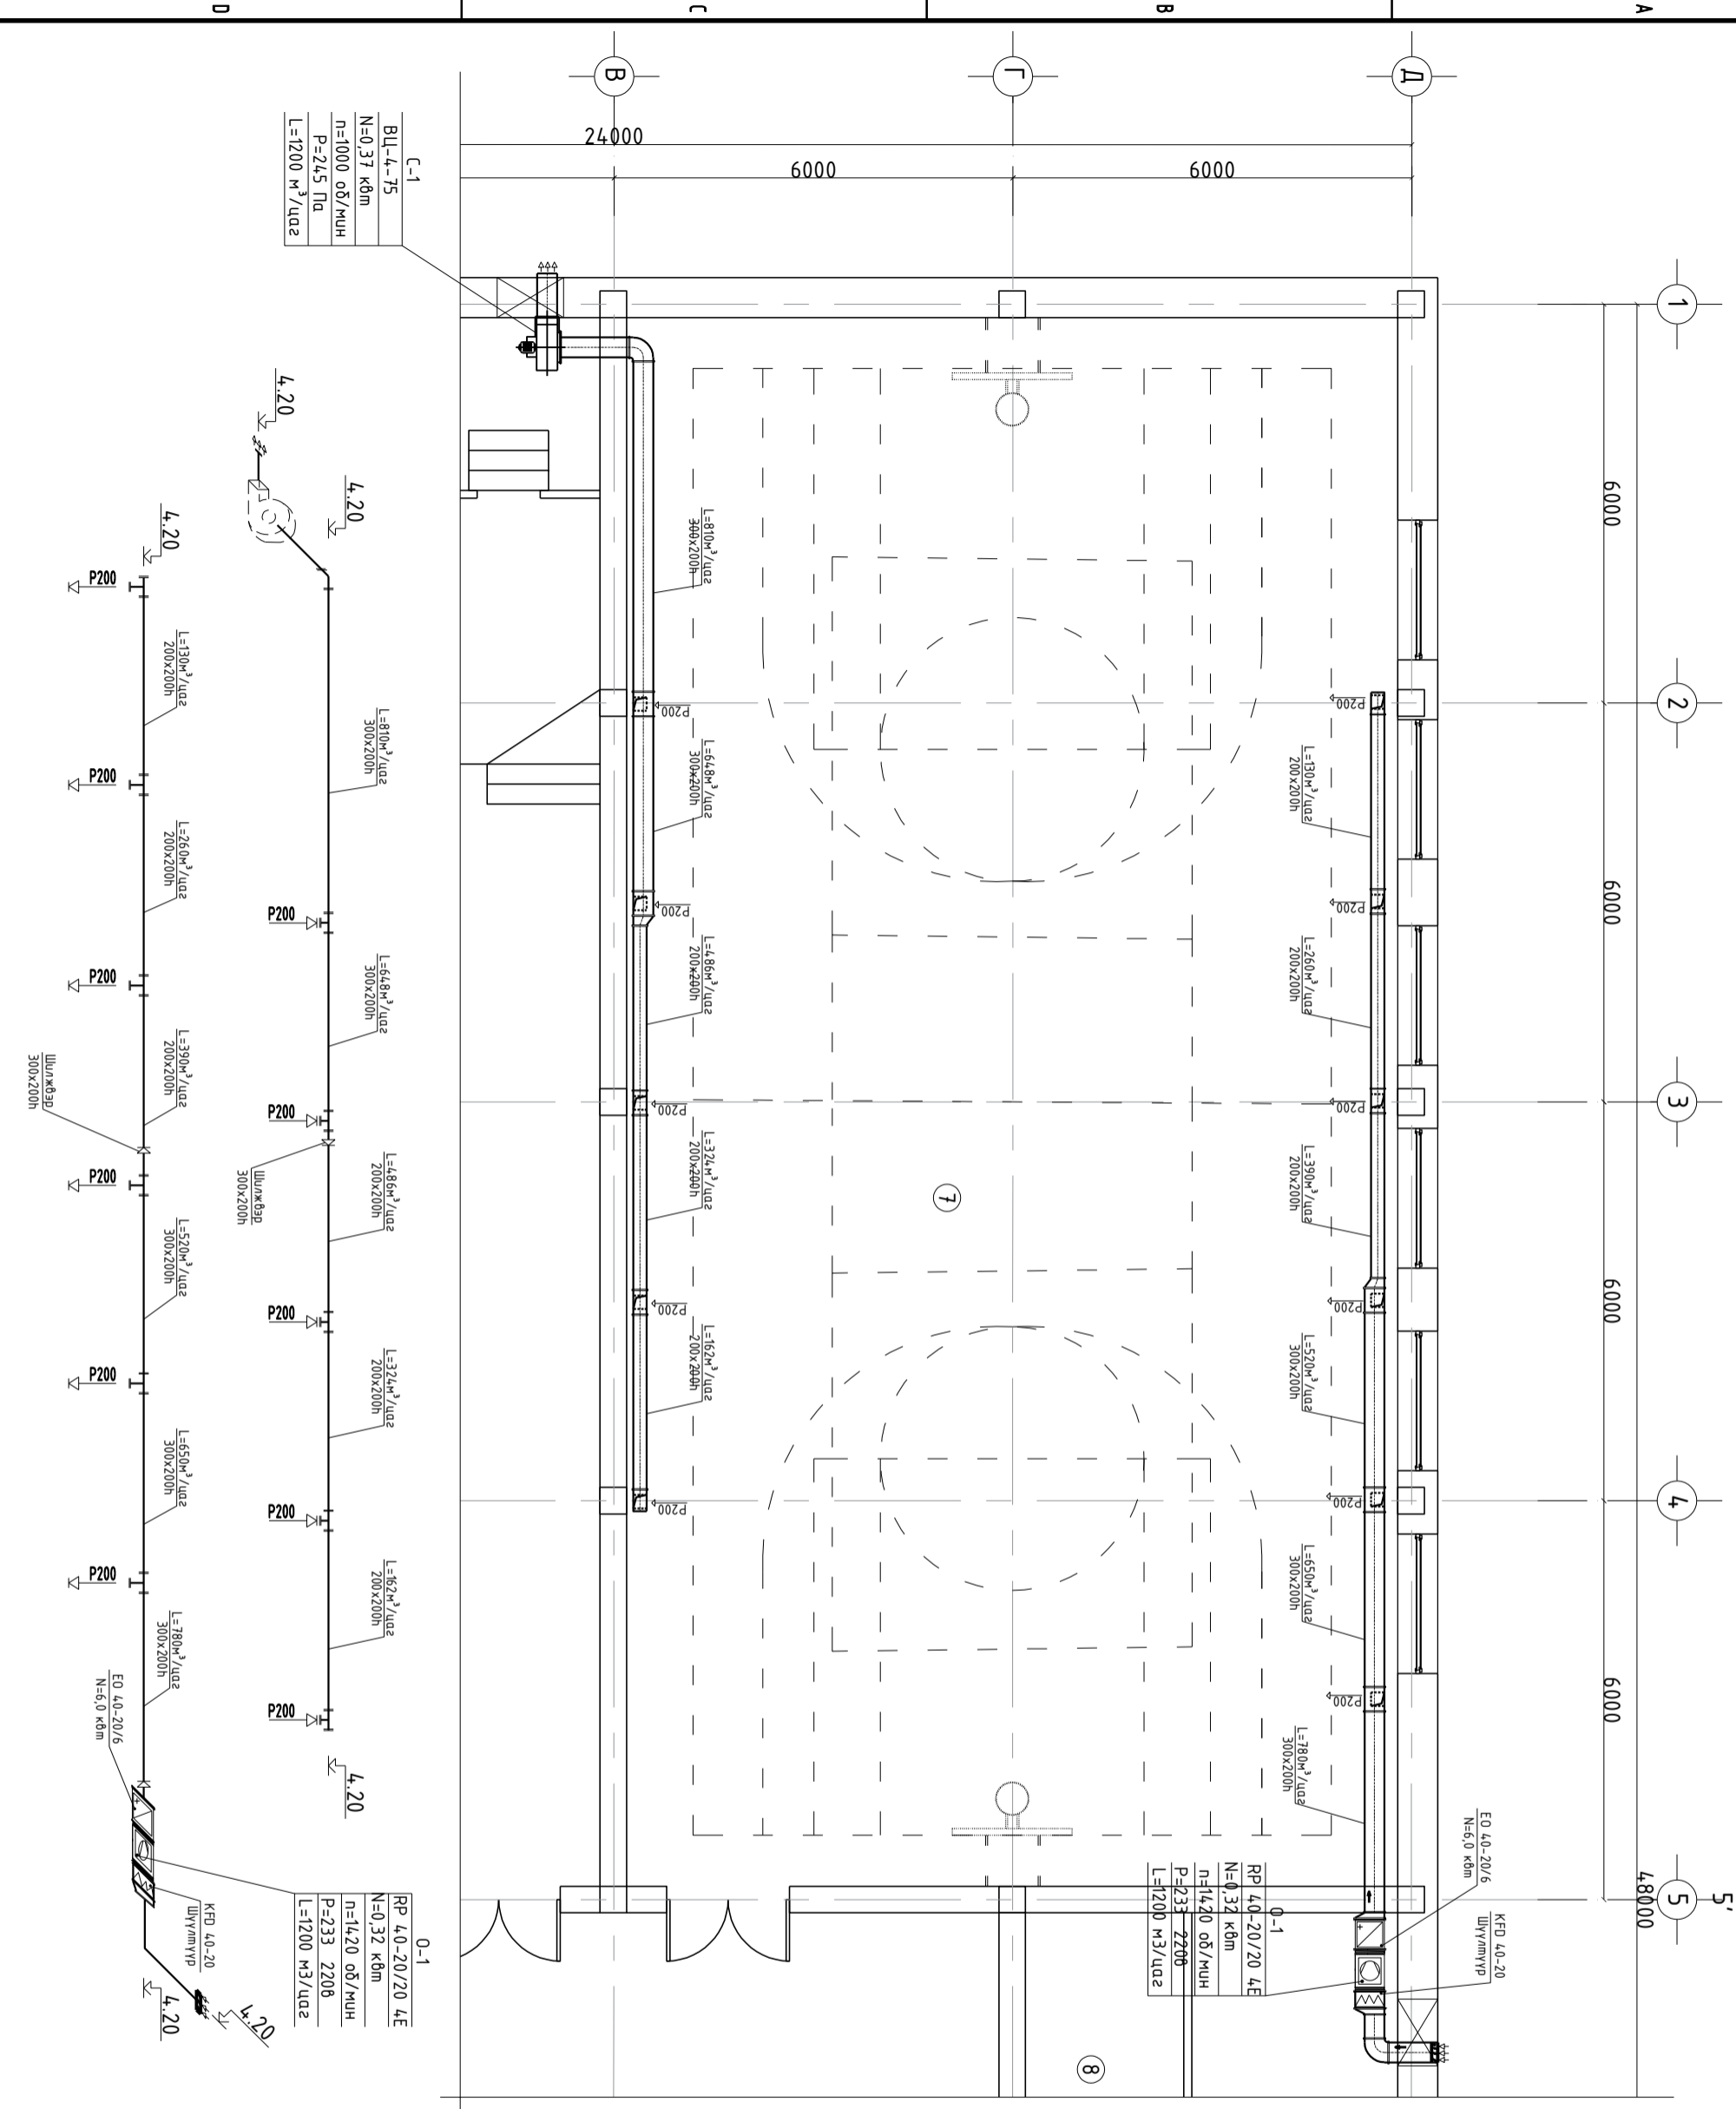

|   |                       |  |             |
|---|-----------------------|--|-------------|
| <p>Үе шам: АЖЫН ЗУРАГ</p>   |                       | <p>Улаанбаатар хом, Баянзүрх дүүрэг, 4-р хороо, Цэргийн хотхон, 4-484 тоот</p> |             |
| <p>Инженер: 0.Балцож</p>  |                       | <p>Гүйцэтгэсэн: 0.Балцож</p>   |             |
| <p>Шалгасан:</p>  |                       | <p>Шалгасан:</p>   |             |
| <p>Дархан-Уул аймаг, Орхон сум, Соёлын төвийн даруулын халаалтын засвар</p> |                       |  |             |
| <p>1-р давхрын агаар сэлгэлтийн системийн байгуулалт, тойм</p>              |                       |  |             |
| Масштаб: 1:100  | Зургийн дугаар: ХАС-7 | Хүндэс: 8  | Огноо: 2019 |
| ГТ Шуфр: 28.10/2019   | ТТ Шуфр:              | Огноо: 2019  |             |