


БАТЛАВ.

УЛААНБААТАР ХОТЫН ЕРӨНХИЙ АРХИТЕКТОР БӨГӨӨД НИЙСЛЭЛИЙН ХОТ ТӨЛӨВЛЭЛТ,
ЕРӨНХИЙ ТӨЛӨВЛӨГӨӨНИЙ ГАЗРЫН ДАРГА:

З.АНАР/

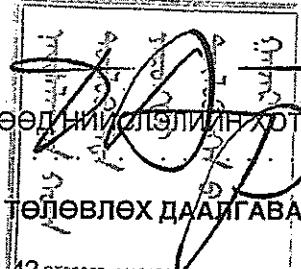

АВТО ЗАМ, ЗАМЫН БАЙГУУЛАМЖ ТӨЛӨВЛӨХ ДААГАВАР

2018 оны 9 сарын 18

Дугаар: МЗХ2018/22-42 СтоЛо57 1116170512 2117401

Улаанбаатар хот

1	Авто зам, замын байгууламжийн байршил тогтоосон шийдвэр	Нийслэлийн иргэдийн Төлөөлөгчдийн Хурлын Төлөөлөгч Т.Батцогтын 2018 оны 06 дугаар сарын 29-ний өдрийн 04/629 дугаар албан тоот, Нийслэлийн Авто замын хөгжлийн газрын 2018 оны 09 дүгээр сарын 13-ны өдрийн 2/3278 дугаар албан тоотыг үндэслэв.
2	Эзэмшигчийн нэр, авто зам, замын байгууламжийн чиглэлийн нэр	Нийслэлийн Авто замын хөгжлийн газар. /БЗД, 27-р хороо, Дарь-Эхийн авто замаас 132 дугаар сургууль хүртэлх авто зам/
3	Дагаж мөрдхөө ерөнхий төлөвлөгөө, ерөнхий төлөвлөгөөний гудамж замын сүлжээ	Улаанбаатар хотыг 2020 он хүртэл хөгжүүлэх ерөнхий төлөвлөгөөний тодотгол, 2030 он хүртэлх хөгжлийн чиг хандлагын баримт бичиг.
4	Авто зам, замын байгууламжийн ангилал, зэрэглэл	Нийслэлийн авто зам. Туслах гудамж, зам // зэрэглэлийн зам/
5	Хийц, бүтээц	Бүтээц, хийцлэлийг төслөөр. /МҮ-д хүчин төгөлдөр мөрдөгдөж буй норм, нормативт нийцсэн байх/
6	Авто замын бүрэлдэхүүн: - Авто замын зурvas газар	Авто замын тухай хуулийн 16 дугаар зүйлийг хангах Төслөөр.
	- Зорчих хэсэг	Авто замын зорчих хэсэг 2 эгнээтэй байх. Замын нэг зурvasын өргөн 3,5 метр
	- Бусад	Гадаргуугийн ус зайлцуулах суваг, хоолойг норм стандартын дагуу төлөвлөх.
7	Замын байгууламжийн бүрдэлд тавигдах шаардлага: - Гүүр, нүхэн гарц	Замын байгууламжуудыг норм, стандартад нийцүүлэн иж бүрэн төлөвлөх. Байхгүй
	- Унадаг дугуй, явган хүний зам	Явган хүн болон дугуйтай зорчигч зорчих замыг хөдөлгөөний эрчимтэй уялдуулан тооцож төлөвлөх. Унадаг дугуйтай хүн зорчих хэсгийг 1,2м-ээс багагүй өргөнтэй будаж тэмдэгжүүлэх. Хийцлэлийг төслөөр сонгоно.
	- Нийтийн тээврийн зогсоол, авто зогсоол	Нийтийн тээврийн зогсоолыг нормын дагуу төлөвлөх.
8	Архитектур төлөвлөлтийн шаардлага	Гудамж, замыг тээврийн хэрэгсэл, дугуйтай ба явган зорчигчийн хөдөлгөөний эрчимжилт, нутаг дэвсгэрийн зохион байгуулалт, орон зайн зохиомж, барилга байгууламжийн байршил, архитектуртай нь уялдуулан тасралтгүй өсөн хөгжих хөдөлгөөнтэй нэгдсэн систем байхаар төлөвлөх. Хөгжлийн бэрхшээлтэй иргэдэд зориулсан арга хэмжээг тусгах буюу MNS 6056:2009 стандартыг мөрдлөг болгох.
9	Хот төлөвлөлтийн онцгой нэхцэл	Авто замын төлөвлөлт нь тээврийн хэрэгслийн хөдөлгөөний аюулгүй байдлыг хангасан, иргэд богино хугацаанд тохъ тухтай зорчих шаардлагагд нийцсэн байх. Төлөвлөлтийн талбайд өртсөн барилга байгууламж, нийтийн эзэмшлийн эд хөрөнгийг нарийвчлан таргаж зураг тесөлд тусгах. Авто замын загвар зургийг НАЗХГ, НГА-тай зөвшилцсөний үндсэн дээр батлуулах. Ажлын зургийг инженерийн шугам сүлжээний хариуцсан байгууллагуудтай зөвшилцэж магадлал хийлгэх. Магадлал хийсэн зургийн дагуу угсралтын ажлыг хийж

		гүйцэтгэх. Бий болсон өмч хөрөнгийг зөвхөн нийтийн хэрэгцээнд ашиглах.
10	Талбайн өндөржилтөнд тавигдах шаардлага	Гадаргуугийн ус зайлцуулах арга хэмжээг орчны барилгажилт, газрын хэвгийтэй уялдуулж хамрах талбайн хэмжээнд иж бурэн шийдэх
11	Инженерийн шугам сүлжээнд тавигдах шаардлага	Трассын дагуу газрын зураглалын тодруулалт хийлгэх, газар доорх болон дээрх шугам сүлжээг тодруулсны үндсэн дээр зураг төслийг боловсруулах. Шугам сүлжээтэй отголцуулах, шилжүүлэх асуудлыг инженерийн шугам сүлжээний хариуцсан байгууллагаас олгосон техникийн нөхцөлийг үндэслэн шийдвэрлэх.
12	Инженерийн бэлтгэл арга хэмжээ (үерийн хамгаалалт, далан, суваг, шуудуу, зайлцуулах шугам сүлжээ)	Хөрсний нүүлт, гулсалтаас хамгаалах арга хэмжээг тухайн газрын геологи-гидрогеологийн нөхцөлийг иж бурэн судалсны үндсэн дээр авна.
13	Барилгажилтын улаан шугам	Магадлал хийлгэсэн ажлын зургийн дагуу О тэнхлэг тавиулж, барилгын ажлыг эхлүүлэх
14	Захиалагчийн нэр, хаяг, утас	Нийслэлийн Авто замын хөгжлийн газар. Утас:325385

Анхааруулга:

1. Зам, замын байгууламжийг барих явцад хүрээлэн буй орчны байгалийн тогтоц, өмнө хийгдсэн тохижилт, зам талбай, ногоон байгууламжийг хамгаалах ба хэрэв хөндвөл нөхөн сэргээх.
2. Төвөгшилтэй авто зам, замын байгууламжид байгаль орчинд нөлөөлөх байдлын үнэлгээ хийж, инженерийн шугам сүлжээ, дэд бутцийн техникийн нэгдсэн шийдлийг шийдвэрлэх.
3. Зөвшилцсэн трасс болон ажлын зургийг цахим хэлбэрээр хот байгуулалтын мэдээллийн менежментийн нэгдсэн санд хулээлгэн өгөх.
4. Зам, замын байгууламжийг шинэчлэх, засварлах шаардлагатай бол энэ тухай эрх бүхий байгууллагын техникийн дүгнэлт (акт), шийдвэрийг даалгаварт хавсаргах.
5. Зам, замын байгууламжийн зураг төслийг боловсруулахдаа даалгаварт заасан нэр, байршил, замын зэрэглэлийг зөрчсөн тохиолдолд зам, замын байгууламжийн трассыг зөвшилцөхгүй болно.

Хянасан: Хот төлөвлөлтийн хэлтсийн дарга

/С.Далайжаргал/

Боловсруулсан: Хот төлөвлөлтийн хэлтсийн архитектор

/Ц.Түмэн-Од/

ЕРӨНХИЙ АРХИТЕКТОРЫН АЖЛЫН АЛБА


20... оны ...-р сарын ... одар

TTA4518-Б.2117401

БАРИЛГАЖИХ ТАЛБАЙН СХЕМ ЗУРАГ

(Авто зам, замын байгууламж төлөвлөх даалгаврын хавсралт)

Байршил	Эзэмшигч	Зориулалт
Баянзүрх дүүргийн 27-р хороо	НАЗХГ	Авто зам

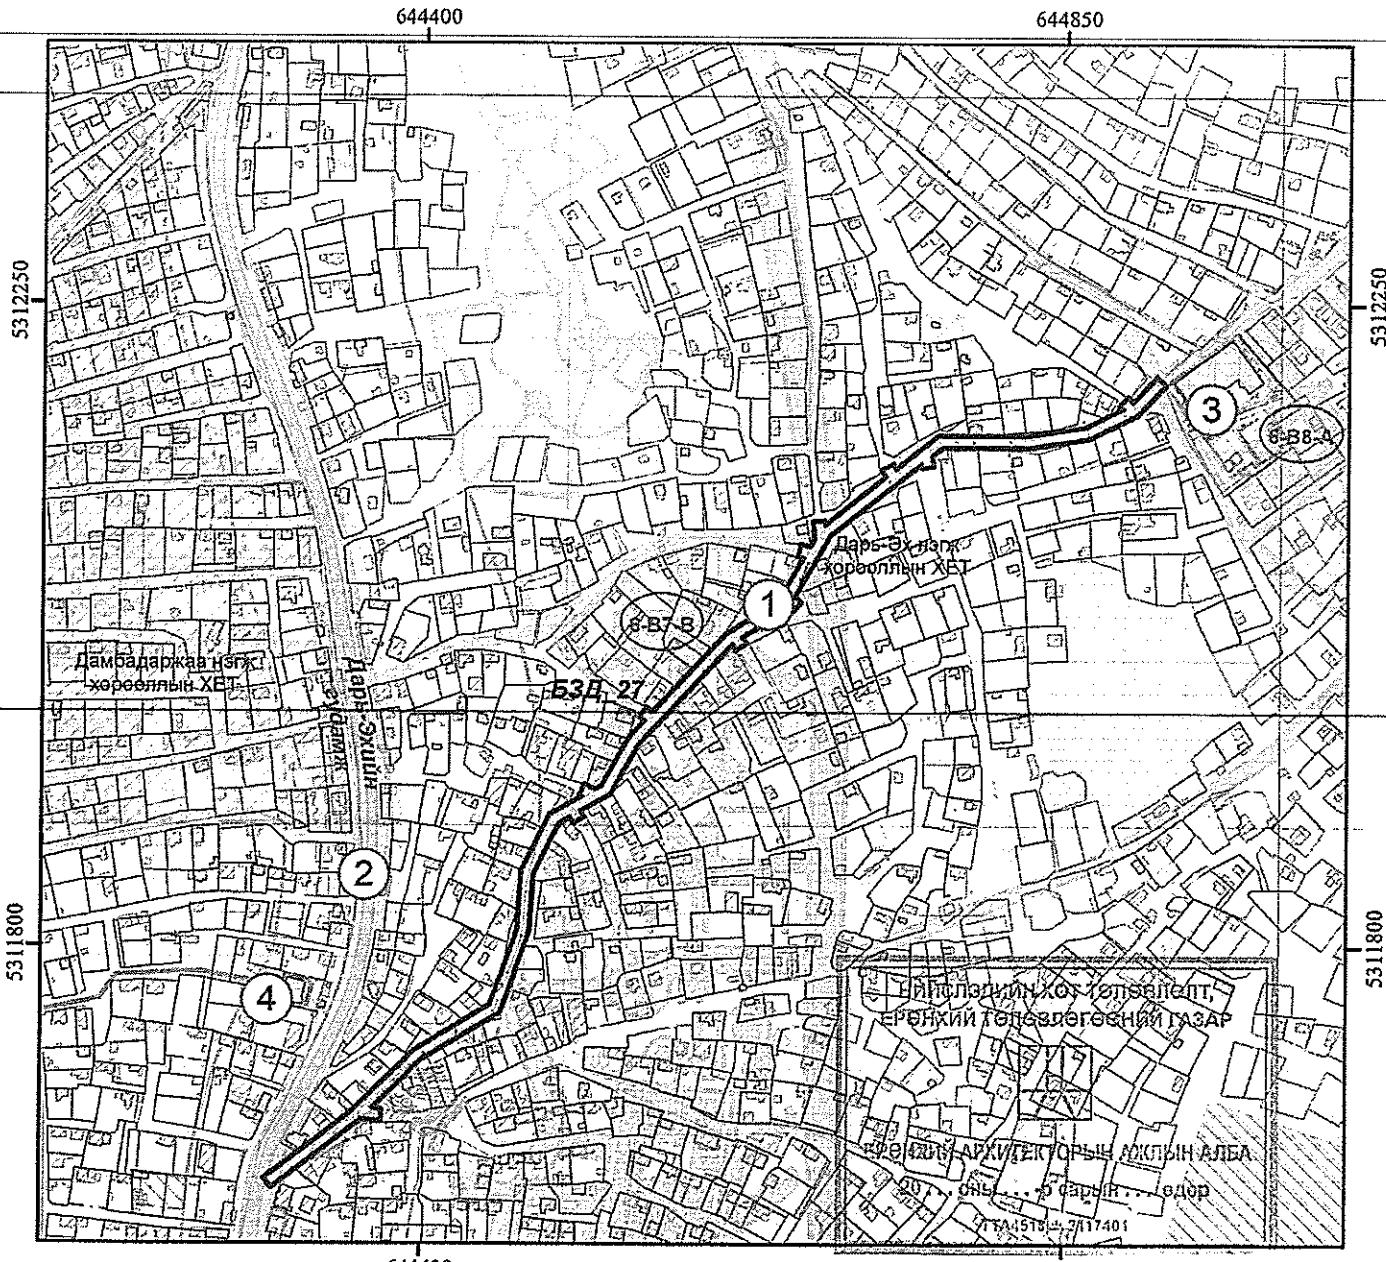

Масштаб 1: 5,000

Тусгаг : WGS 1984 UTM Zone 48N

ТАНИХ ТЭМДЭГ

- ДУУССАН БАРИЛГА /Ханг дугаартай/
- ДУТУУ БАРИЛГА /Ханг дугаартай/
- ОДОО БАЙГАА БАРИЛГА /Ханг дугаартай/
- БАРИЛГА /Төлөвлөгөөн/
- ДЭД БҮТЭЦ /Төлөвлөгөөн/
- АВТО ЗАМ /Төлөвлөгөөн/
- ТОХИЖИЛТ /Төлөвлөгөөн/
- Газрын хэмжээ
- Дулзын шугам
- Цэвэр усны шугам
- Бодир усны шугам
- Холбооны шугам
- Терийн ус залыгуулах шугам

ТОДОРХОЙЛОЛТ

1	Төлөвлөж буй байршил
2	Дарь-Эхийн гудамж
3	132-р сургууль
4	27-р хорооны байр

(Авто зам, замын байгууламж төлөвлөх даалгааврын хамт хүчинтэй.)

ЭРГЭЛТИЙН ЦЭГҮҮДИЙН СОЛБИЦОЛ

№	X	Y	тад=урт(м)
---	---	---	------------

ОЛГОСОН ТАЛБАЙН ТОДОРХОЙЛОЛТ


Зурvas газар (m2)	—
Авто замын урт (км)	0.9
Байршилын дугаар:	581012

НИЙСЛЭЛИЙН ЗАСАГ ДАРГЫН ХЭРЭГЖҮҮЛЭГЧ АГЕНТЛАГ
НИЙСЛЭЛИЙН ХОТ ТӨЛӨВЛӨЛТ, ЕРӨНХИЙ ТӨЛӨВЛӨГӨӨНИЙ ГАЗАР
ХОТ ТӨЛӨВЛӨЛТИЙН ХЭЛТЭС

Нийслэлийн Засаг захиргааны 2-р байр 1101 тоот
Утас: 11-324975, website: <http://mpa.ub.gov.mn>



АВТО ЗАМ, ЗАМЫН БАЙГУУЛАМЖИЙН ЗӨВШӨӨРӨЛ АВАХ, БАРЬЖ БАЙГУУЛАХ ҮЕ ШАТ

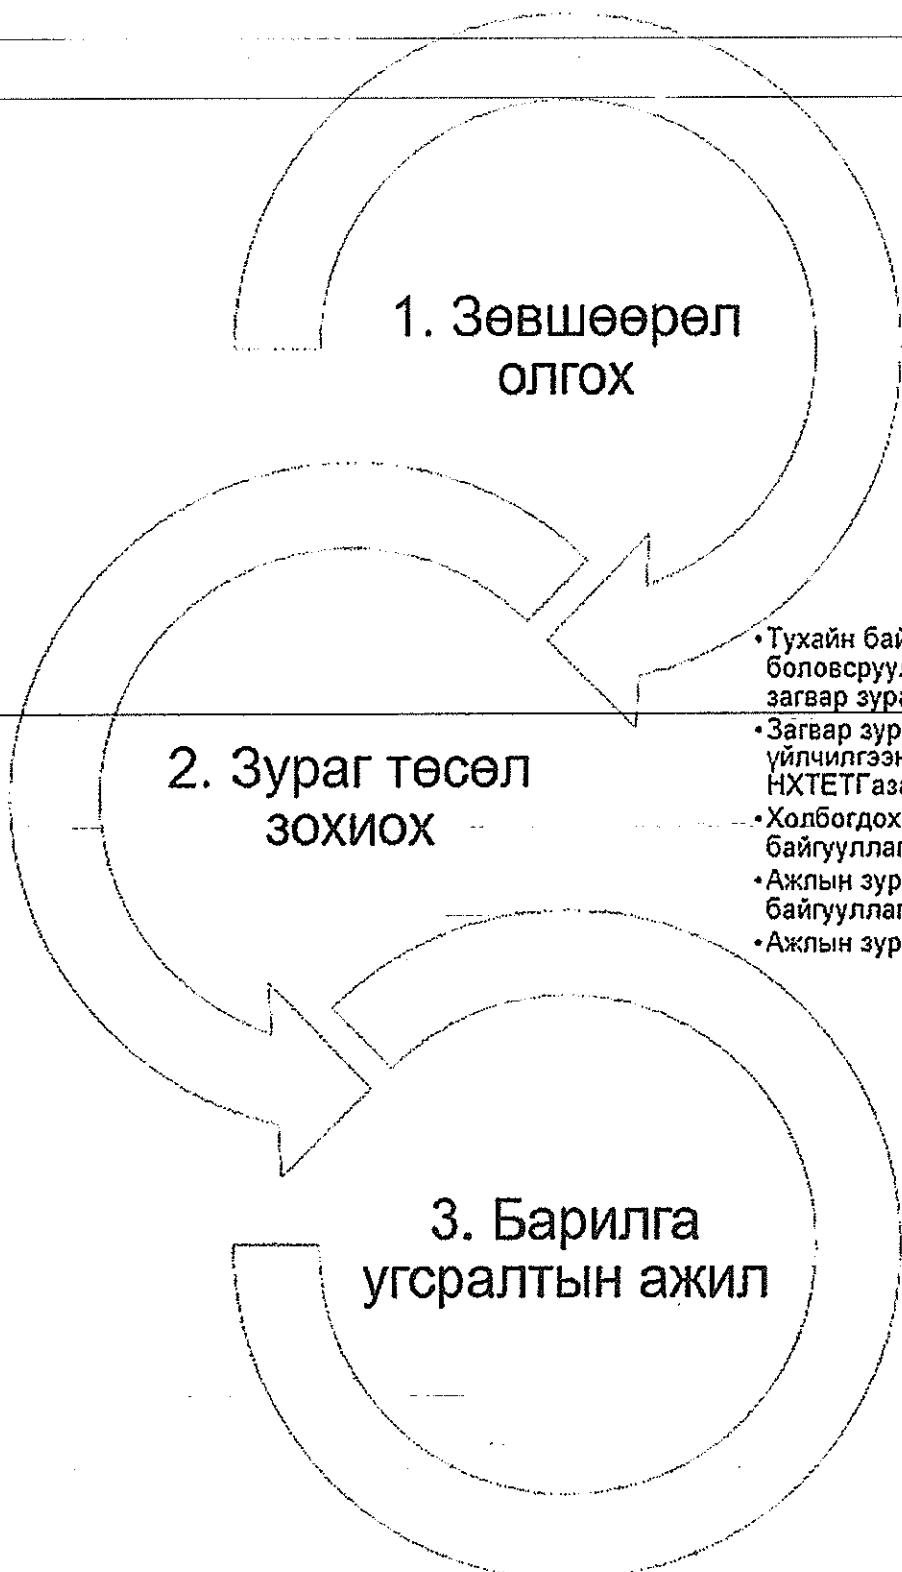

- Хүсэлт гаргах /нийслэлийн үйлчилгээний нэгдсэн төвд/
- Үндэслэл бүхий хариуг ажлын 7 хоногт багтаан албан бичгээр хүргүүлэх
- Мэргэжлийн зөвлөлийн хурлаар хэлэлцүүлэх
- Хурлын шийдвэрийн дагуу зураг тесел зохиох даалгавар боловсруулж Ерөнхий архитектороор батлуулна
- Батлагдсан зураг тесел зохиох даалгаварыг Нийслэлийн үйлчилгээний нэгдсэн төвөөр дамжуулан хүсэлт гаргагчид өгнө

- Тухайн байгууламжийн зураг төслийг боловсруулах тусгай зөвшөөрөлтэй байгууллага загвар зураг төслийг зохионо
- Загвар зургийг батлуулах хүсэлт Нийслэлийн үйлчилгээний нэгдсэн төвөөр дамжуулан НХТЭТГазарт гаргана
- Холбогдох инженерийн шугам сүлжээний байгууллагуудаас техникийн нехцөл авна
- Ажлын зураг төслийг боловсруулж холбогдох байгууллагуудтай зөвшилцэх
- Ажлын зураг төсөлд магадлал хийлгэх

- Барилга, байгууламжийн тэг тэнхлэгийг газарт шилжүүлсэн акт хийлгэж хот байгуулалтын мэдээллийн санд бүртгүүлнэ
- Барилгын ажил эхлүүлэх үргэлжлүүлэх хүсэлтийг Нийслэлийн үйлчилгээний нэгдсэн төвөөр дамжуулан НХТЭТГазарт гаргах
- Олгогдсон зөвшөөрлийн хүрээнд барилга угсралтын ажлыг хийж гүйцэтгэх
- Барилга, байгууламжийг байнгын ашиглалтад оруулах комисс ажиллуулах хүсэлтийг Нийслэлийн үйлчилгээний нэгдсэн төвөөр дамжуулан НХТЭТГазарт гаргах
- Барилга, байгууламжийг ашиглагч байгууллагад хүлээлгэн өгөх