

# ХЭНТИЙ АЙМГИЙН ГАЗРЫН ХАРИЛЦАА БАРИЛГА ХОТ БАЙГУУЛАЛТЫН ГАЗАР

Нэгж талбарын дугаар: 2311034759

Ашиглалтын төрөл: эзэмших

Хуулийн этгээдийн нар: Эрчүүл мэндийн төв None

Регистрийн дугаар: 9075828

ХАЯГ: Аймаг/Хот/Хэнтii  
Гудамж: Өлзийт тоосон

Сум/Дүүргэг: Хэрлэн  
Тоот: 0

Баг/Хороо: 7-р баg, Өлзийт


Кадастрын мурж: 034

437550


437600

Орчны тойм:

Координатын систем:  
WGS84 / UTM 49N  
EPSG: 32649

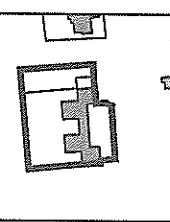

Масштаб = 1:5000

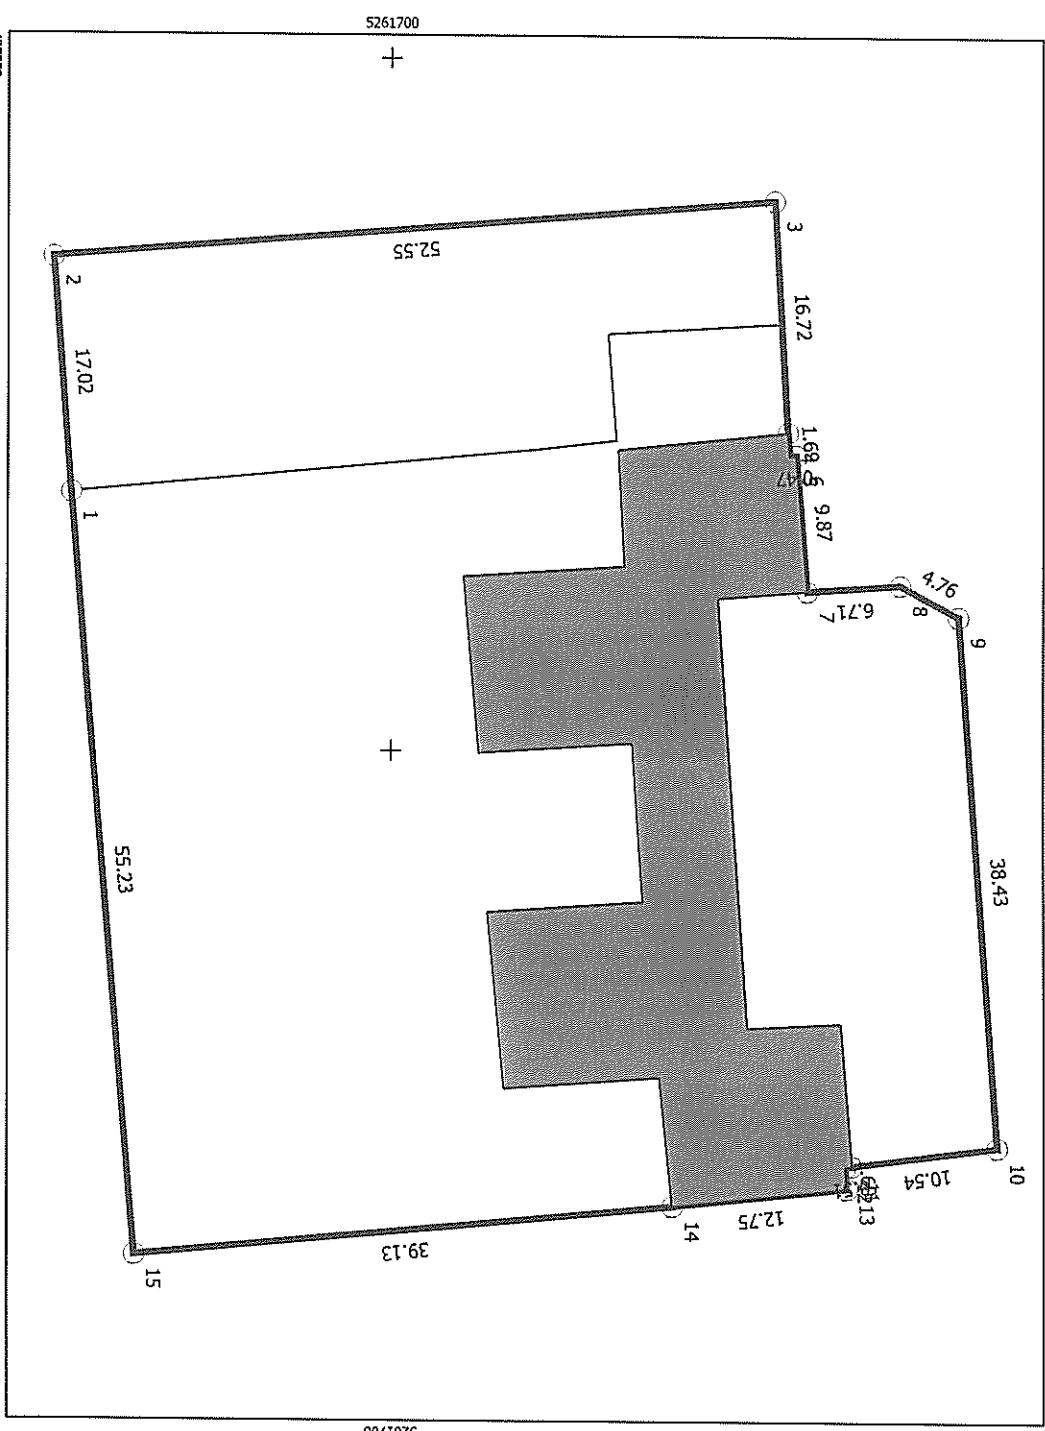

Талбайн хэмжээ: 2205

квадрат метр

Зураг хэвлэсэн .....  
(Сумын Газрын баялан)  
Хяласан: .....  
(Хэлтэсийн нэр)  
.....Хэлтэсийн дарга

Онцгой байдлын өрөнхий газрын даргын  
2012 оны 01 дүгээр сарын 25-ны өдрийн  
29 дүгээр тушаалын 3-р хавсралт

МОНГОЛ УЛСЫН ЗАСГИЙН ГАЗРЫН ТОХИРУУЛАГЧ АГЕНТЛАГ  
ОНЦГОЙ БАЙДЛЫН ЕРӨНХИЙ ГАЗАР

БАРИЛГЫН ЗУРАГ ТӨСӨЛД ХЯНАЛТ ХИЙСЭН ТУХАЙ  
ДҮГНЭЛТ

Нэг. Барилга байгууламжийн зураг төслийн мэдээлэл.

1. Барилга байгууламжийн байршил.....Хөдөн Сум.....Дээдэд Точиж.....
2. Зургийн шифр, зураг төслийн байгууллага.....ГФ-05/2019.....Голонгийн Фронт.....ХХК
3. Барилга байгууламжийн зориулалт.....Эрүүл мэндлийн төв.....
4. Барилга байгууламжийн багтаамж, куб.м....10.00той.....3315.5 м<sup>3</sup>.....
5. Барилгын давхар, приметр.....Давхар.....12.4 X 20.4 м.....
6. Галд тэсвэршилтийн зэрэг: төлөвлөсөн.....II.....
7. Үйлдвэрлэлийн ангилал.....B.....
8. Барилгын үүргийн галын аюулын анги:
9. Зургийн иж бүрдэл:.....7.....хэсэг.....11.....хуудас
10. Галын аюулгүй байдлыг хангах чиглэлээр:
  - 10.1. Гал унтраах автомат тоног төхөөрөмж: .....Х-5.....хуудас дугаар
  - 10.2. Галын дохиололын зураг: .....Х-4.....хуудас дугаар
  - 10.3. Гал унтраах гадна усан хангамж .....Х-6.....хуудас дугаар

Хоёр: хяналт шалгалт хийсэн тухай тэмдэглэл.

№	Хянах шалгасан чиглэл		Илэрсэн зөрчил	БНБД, стандартын зөрчигдсөн заалт	Биелэлт
1	Ерөнхий төлөвлөгөө, галын аюулгүйн зай хэмжээ	Барилга хоорондын зай			+
		Галын автомашины зам			
		Үер усны хамгаалалт			+
2	Архитектур төлөвлөлт, байгуулалт, хийц бүтэээцийн шийдэл	Барилгын материал			+
		Гадна шат			+
		Дотор шат, шатны хонгил, цахилгаан шат			+
		Галаас хамгаалах хаалт, хаалга			+
		Галаас тусгаарлах зааг, өрөө тасалгаа			+
		Дээвэр			+
		Газар доорхи давхарын зориулалт			
3	Галаас хамгаалах техник, тоног	Гал унтраах автомат тоног төхөөрөмж			+

	төхөөрөмж	Галын дохиололын систем			+
		Гал гарсан тухай зарлан мэдээлэх систем			+
4	Гал унтраах усан хангамж	Гадна усан хангамж			
		Дотор усан хангамж			+
		Усан сан, галын усны хөөргө			+
5	Агааржуулалт, утаа зайлцуулах систем	Утаа зайлцуулах			+
		Агаар өгөх			+
6	Цахилгааны ерөнхий сүлжээ, цахилгаан хэрэгсэл	Цахилгаан утасны сонголт			+
		Цахилгаан тоног төхөөрөмжийн сонголт			+
		Хуваарилах самбар			++
		Галаас хамгаалах төхөөрөмж			++
		Зам гарцын гэрлэн тэмдэг, тэмдэглэгээ			+
		Ослын цахилгааны эх үүсвэр			+
		Аянга зайлцуулагч, газардуулга			+
7	Тусгай шаардлага	1			
		2			
		3			

### Гурав. ЕРӨНХИЙ ДҮГНЭЛТ

Барилга байгууламжийн зураг төсөл хянасан улсын байцаагч илэрсэн зөрчлийг арилгуулсны дараа ерөнхий дүгнэлтийг бичиж, холбогдох хуудсанд зөвшөөрсөн тухай хяналтын байцаагчийн тэмдэг дарж, ахлах байцаагч нь үүнийг үндэслэн зургийн нүүр хуудсанд ахлах байцаагчийн тэмдэг /зөвшөөрсөн тухай/ тэмдэг дарж гарын үсэг зурна.

Зөвшөөрсөн эсэх	Он, сар, өдөр	Зөвшөөрлийн тэмдэг дарсан хуудасны дугаар
Зөвшөөрөв.	2019.06.06	ЕТ-1, ЕТ-2, ЕТ-3, ЕТ-5, БА-1, БА-6, БА-7, БА-8, БА-9, БА-13, БА-14, БА-18, БА-19, БА-22, БА-23, БА-24, БА-25, БА-26, ББ-1, ББ-17, ББ-18, ББ-19, ХС-1, ХС-3, ХС-6, ДМ-1, ЦБУ-1, ЦБУ-2, ЦБУ-3, ЦБУ-7, ЦБУ-9, ХТ-1, ХТ-2, ХТ-8, ХТ-9, АГ-1, ХД-1, ХД-2, ХД-3, ХД-4, ХД-5, ХД-6, ЦБУ-2, ГЦ-2,

ДҮГНЭЛТ ГАРГАСАН:  
ГАЛ ТҮЙМИРНИН УЛСЫН ХЯНАЛТЫН БАЙЦААГЧ  
ХОДООЛГААЛУУЛГААГЧ  
ЦОЛТОЙ.....  
.....ОН... САР .....  
.....САР .....  
.....ОДОР



ГОЛОМТЫН ФОНДЫН  
ЗАХИРАЛЫН СОГТ ТАНАА

МОНГОЛ УЛСЫН МОРГЭЖЛИЙН ХЯНАЛТЫН  
УЛСЫН БАЙЦААГЧИЙН ДУТНЭЛТ

23119 Чингиш хот, Хэнтий аймаг,  
Утас/Факс: 70-96-24-77, E-mail: p\_he@inspection.gov.mn  
[www.inspection.gov.mn](http://www.inspection.gov.mn)

2019.06.04

№ 22-06-020/46

Барилгын зураг төсөл хянасан тухай.

Хэнтий аймгийн Хэрлэн сумын Өлзийт тосгоны Эрүүл мэндийн цээс ирүүлсэн 2019 оны 06 сарын 03-ны өдрийн 037 тоот хүсэлтийг үндэслэл болжээ түү газарт баригдах Эрүүл мэндийн төвийн барилгын зурагт Эрүүл ахуй, халуун хамгийн хяналтын улсын байцаагч Г.Албанаа би 2019 оны 06 сарын 04-ны өдөр шалгалт хийв.

Аймгийн Өлзийт тосгоны захирагчийн захиалгаар баригдах барилгаар 2013 оны 05 сарын 29-ны өдрийн A/245 тоот захирамжаар 000000734 тоот тасар эмших гэрчилгээтэй, 2019 оны 05 сарын 28-ны өдрийн 05/2019 архитектурын санспекцийн даалгавараар батлагдсан, 08/2019/ZD тоот эжлийн зургийг хянахадаг бол лга нь 12,4 м x 20,4 м хэмжээтэй 2 давхар, 1 блокоос бүрдэх, тохижон өргөн чулуун хөвөн дулаалгатай, цутгамал төмөр бетон хүчинлэгийн шувуу нуруутай дээд тасар, цутгамал төмөр бетон суурьтай, ззорьгүй барилга юм.

Халаалтын эх үүсвэрийг өөрийн бие даасан уурын зуухаар төлөвлөхөөн тем нь Чех Улсад үйлдвэрлэгдсэн DAKON 45 О маркийн септик садыг төслийн ахаар тусгасан. Агаар сэлгэлт нь ердийн системээр тусгаж, цагааны төслийн замжилж хийхээр өгөгдсөн.

Хэрэглээний цэвэр усыг өөрийн төслийн замжилж хийхээр төлөвлөхөөн ба халуун усыг эсэлжүүний ус халагчаар халганасар төлж болжээ. НСҮ-д үйлдвэрлэсэн металл материалын хийгдсэн 1,5 м<sup>3</sup> ус нийцлих сартийн замжилж нь 20 м<sup>3</sup> септикт соруулахаар тусгасан байна.

Дээрхи байдлыг үндэслэн цүнгэлт болгох нь:

1. Тус барилгын халаалт, нийтийн зураг нь Жалаалт агаарын төслийн замжилж хийхээр тусгасан байна.
2. Септик болон цооногийн аль тохирохыг сонгох
2. Гал тогооны бэлтгэлийн өрөө болон бэлтгэлийн тохирохыг сонгох тусгаарлах, гадна хаалгаар ордоогоор төлөвлөх.

3.. Халаах хэрэгслэл бүрд тохируулах хаалт, таслах хаалт хий авагчийг угсарч монтажлахаар тусгах.

ЭРҮҮЛ АХҮЙ, ХАЛДВАР ХАМГААЛЛЫН ХЯНАЛТЫН  
УЛСЫН БАЙЦААГЧ

Г.АЛИМАА





МОНГОЛ УЛС

ТӨРИЙН БАЙГУУЛЛАГЫН  
ГАЗАР ЭЗЭМШИХ ЭРХИЙН

# ГЭРЧИЛГЭЭ

Дугаар 000008734

Эрүүл мэндийн төв

9075858

(байгууллагын нэр)

/ -л  
(регистрийн дугаар)

Сумын Засаг дарга -ын 20 19 оны 05 сарын 20 өдрийн 1/245 тоот  
(шишээр гаргаж)

шийдвэрийг үндэслэн Хэитий Хэрлэн 7-р баг (Номгон)  
(аймаг, тийзэлт) (сум, дүүрэг) (баг, хороо)

7-р баг Өлзийт тосгоны төв

хаягт

(гудамжны нэр) 2311034759 (хацааны дугаар/ тоот)

4205/0,4га/

байрлах, нэгж талбарын дугаар бүхий 4205/0,4га/ м.кв /га/ газрыг

Төрийн байгууллагын зайлсхий хэрэгцээ

зориулалтаар

53

жилийн хугацаатай эзэмшүүлж, эрхийн улсын бүртгэлийн Э-1817000164

дугаарт бүртгэж гэрчилгээ олгов.

ГАЗРЫН АСУУДАЛ ЭРХЭЛСЭН  
БАЙГУУЛЛАГА / АЛБАН ТУШААЛТАН

ТАМГА / ТЭМДЭГ

Б.Одгэрэл

20 19 05 29  
оны сарын одор