



Сүүлийн хэвэлсэн өгөгдөл 2020/02/21 Файлын нэр AZ\_190220\_2.dwg


**■ ҮНДСЭН ТАНИХ ТЭМДЭГ**

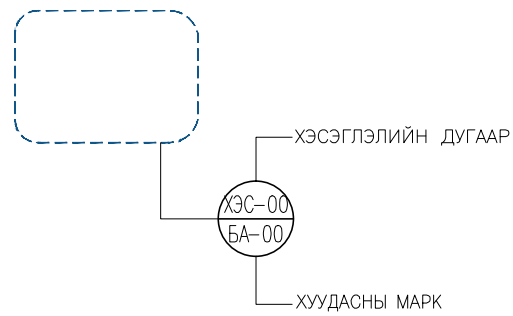

ОГТЛОЛЫН ТЭМДЭГЛЭГЭЭ

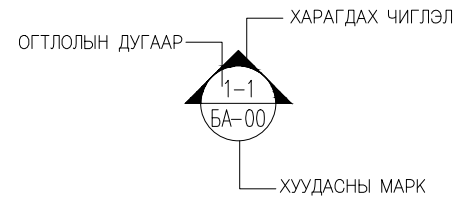


ХАНЫН ДЭЛГЭЭСИЙН ТЭМДЭГЛЭГЭЭ

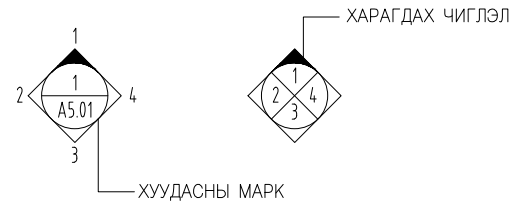

ӨӨР ХУУДСАНД ҮЗҮҮЛЭХ БОЛ      НЭГ ХУУДСАНД ҮЗҮҮЛЭХ БОЛ

БАГАНЫН ТЭНХЛЭГ

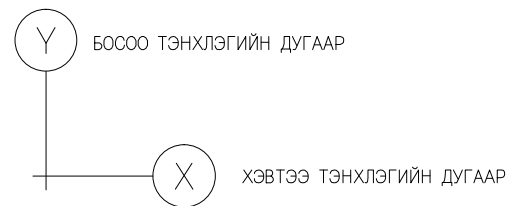



ХААЛГАНЫ ТЭМДЭГЛЭГЭЭ



ЗҮГ ЧИГ



ХАНЫН ТЭМДЭГЛЭГЭЭ

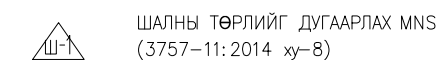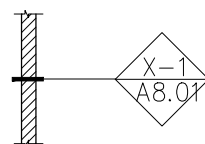

**■ МАТЕРИАЛЫН ТАНИХ ТЭМДЭГ**

ГАЗАР ШОРОО	ХӨРС		ХАЙРГА
БЕТОН	ЦУТГАМАЛ ТӨМӨР БЕТОН		БЕТОН
	ЭЛС/ ЗУУРМАГ		
ӨРЛӨГ	ХӨНГӨН БЛОК		ТООСГО
ЧУЛУУ	БОРЖИН		ГАНТИГ
МЕТАЛЛ	ХӨНГӨН ЦАГААН		ТӨМӨР
МОД	БОЛОВСРУУЛАЛТ ХИЙГДЭЭГҮЙ		ФАНЕР
	БЭХЭЛГЭЭ ХОЛБОЛТ		БЭЛТГЭСЭН
ДУЛААН ТУСГААРЛАЛТ	ЭРДЭС ХӨВӨН		ХӨӨСӨНЦӨР ДУЛААЛГА

**■ ШУГАМЫН ТӨРӨЛ**

	ҮРГЭЛЖИЛСЭН ӨРГӨН ШУГАМ /ОГТЛОСОН ХЭСЭГ/
	ҮРГЭЛЖИЛСЭН НАРИЙН ШУГАМ /ХАРАГДАХ ХЭСЭГ/
	ТАСАРХАЙ ШУГАМ /ДАМ НУРУУ/
	ТЭНХЛЭГ
	ДАВХЦАХ ШУГАМ
	ТАСРАХ ШУГАМ
	ЭЗЭМШИЛ ГАЗРЫН ХИЛ ХЯЗГААР

**■ ТҮВШИН**

	-0.40 /1294.20/ -1.25 /1294.60/	ТӨЛӨВЛӨЖ БҮЙ ТҮВШИН ОДОО БАЙГАА ТҮВШИН
	-0.15	ХЭВТЭЭ ТҮВШИН
	0.00	БОСОО ТҮВШИН
	18	ӨРӨӨНИЙ ДУГААР

**■ ТОВЧИЛСОН ҮГ**

ЕТ	ЕРӨНХИЙ ТӨЛӨВЛӨГӨӨ
ЕХ	ЕРӨНХИЙ ХЭСЭГ
БА	БАРИЛГА АРХИТЕКТУР
ТХ	ТАВИЛГА ТӨХӨРӨМЖ
ББ	БАРИЛГА БҮТЭЭЦ
ХС	ХАЛААЛТ САЛХИВЧ
ЦБУ	ЦЭВЭР БОХИР УС
ГДГ	ГАДНА ДУЛААНЫ ШУГАМ
УХАТ	ГАДНА ЦЭВЭР, БОХИР УСНЫ ШУГАМ
ДГ	ДОТОР ГЭРЭЛТҮҮЛЭГ
ХТ	ХУЧИТ ТӨХӨӨРӨМЖ
ХД	ХОЛБОО ДОХИОЛОЛ
ШӨТ	ШАЛНЫ ӨНГӨЛГӨӨНИЙ ТҮВШИН
ТӨТ	ТААЗНЫ ӨНГӨЛГӨӨНИЙ ТҮВШИН
НОМ	НОМИНАЛ
D=	ГОЛЧ
R=	РАДИУС
@	БҮРТ / БОЛГОНД
T	ЗУЗААН
S/S	ЗЭВЭРДЭГГҮЙ ГАН
V	ЭЗЭЛХҮҮН
S	ТАЛБАЙ
a	УРТ
b	ӨРГӨН
h	ӨНДӨР
ш	ШИРХЭГ
алх	АЛХАМ
Хөн/ц	ХӨНГӨН ЦАГААН
бет	БЕТОН
ТБ	ТӨМӨР БЕТОН
[	ШВЕЛЛЕР
L	БУЛАН ТӨМӨР
I	ДВУХ ТАВАР
ГА_ХО	ГАН ХООЛОЙ
ХУ_ХО	ХУВАНЦАР ХООЛОЙ
X	ХААЛГА
Ц	ЦОНХ
A3	АЖЛЫН ЗУРАГ

Үе шат: Ажлын зураг төсөл

<p>KINGSEA E&amp;C Consulting group Co., Ltd</p>	<p><b>КИНГСИЙ ИНЖЕНЕР ЭНД КОНСТРАКШН ХХК</b></p> <p>Улаанбаатар хот, Хан-Уул дүүрэг, 4-р хороо, Шинэ өргөө, 607-32 ТООТ Утас: 98111987, 98998604</p>
	<p>Барилгын зураг төслийн</p>

Захирал	Л.Баасанхүү
Гүйцэтгэсэн	Г.Эрдэнээ
Архитектор	Г.Эрдэнээ



Захиалагч: "Завхан аймгийн ТГазар"  
100 ХҮҮХДИЙН ЦЭЦЭРЛЭГИЙН БАРИЛГА  
Завхан аймаг, Цэцэн-Уул сум, 5-р баг

ҮНДСЭН ТАНИХ ТЭМДЭГ, ТОВЧИЛСОН ҮГ		
МАСШТАБ:	ЗУРГИЙН ДУГААР:	ХУУДАС:
1: 1	18	02
ЕГ ШИФР:	ТГ ШИФР:	ОГНОО:
КС-01-45/19	-	2020.02

Сүүлийн хэвэлсэн өгөгдөл/02/21 Файлын нэр AZ\_190220\_2.dwg

Д/г	Огноо	Засвар өөрчлөлт

**БА НЭГДҮГЭЭР ДАВХРЫН БАЙГУУЛАЛТ М1:150**

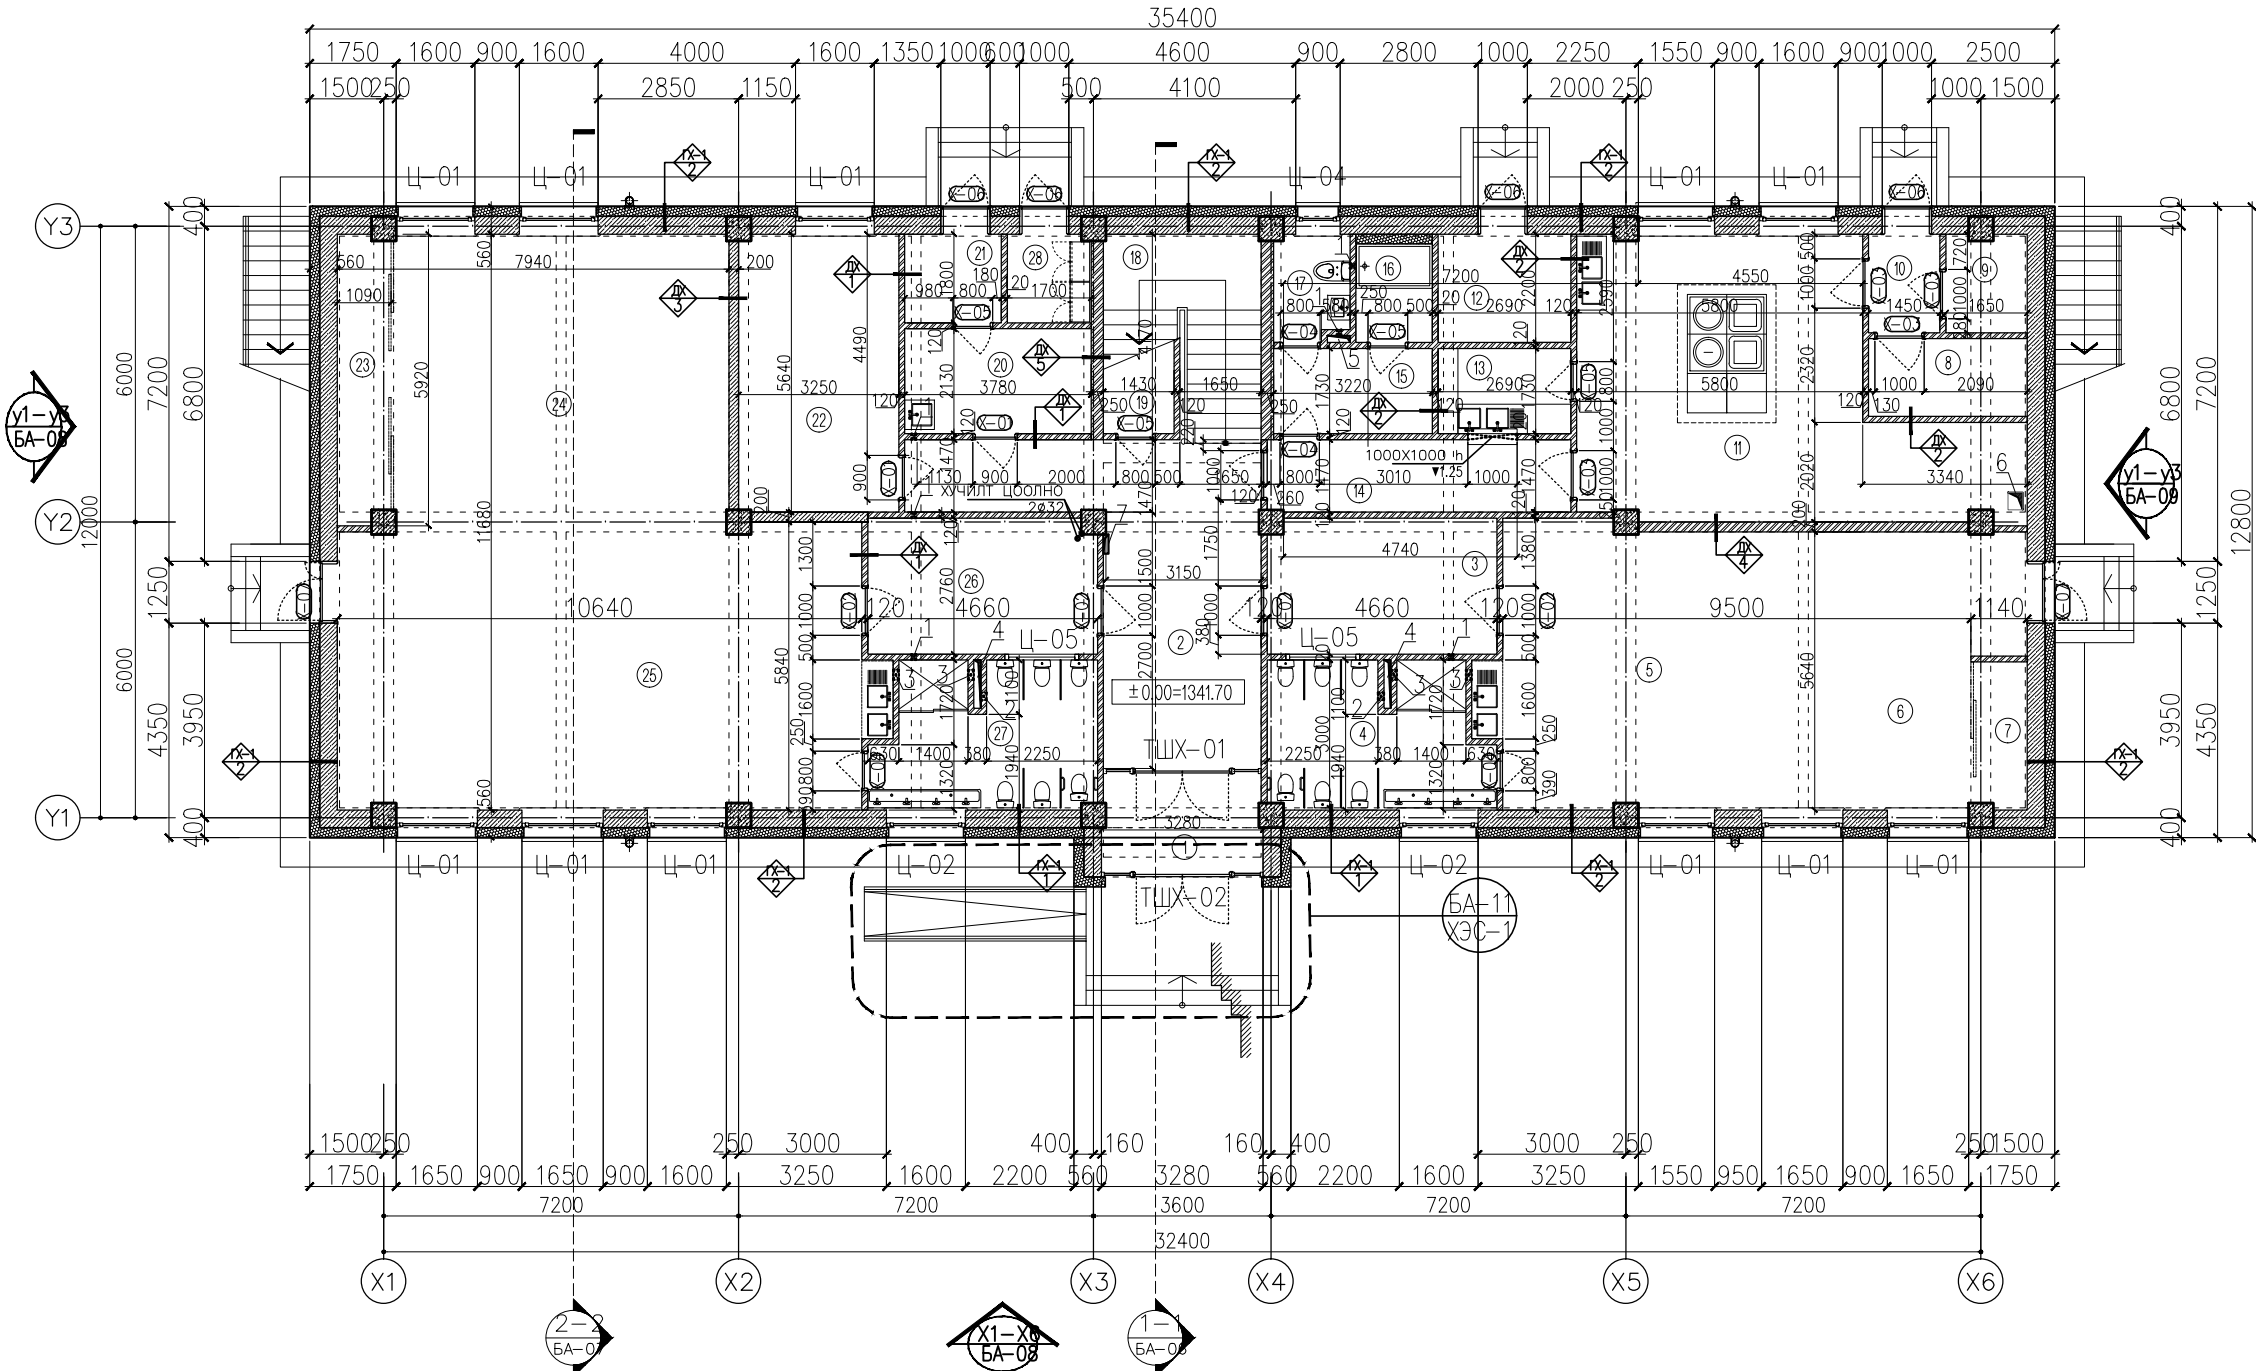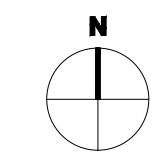

ӨРӨӨНИЙ ТОДОРХОИЛОЛТ			
Д/д	ӨРӨӨНИЙ НЭР	ТАЛБАЙ м <sup>2</sup>	ШАЛНЫ ТӨРӨЛ
1	Гонх	6.42	Ш-6
2	Үүдний хэсэг	27.22	Ш-6
3	Хувцас солих өрөө	12.75	Ш-3
4	Ариун цэврийн өрөө	12.62	Ш-2
5	СӨБ олгох, Хооллох өрөө		Ш-7
6	Унтлага, тоглоомын өрөө	61.32	Ш-7
7	Ор, хөнжил хураах хэсэг		Ш-7
8	Хүнс хадгалах агуулах	5.09	Ш-2
9	Хуурай хүнс хадгалах агуулах	3.23	Ш-2
10	Хөлийн өрөө	2.90	Ш-4
11	Халуун цех	40.20	Ш-2
12	Дулаан техникийн өрөө	5.92	Ш-1
13	Бохир хураах/Ариутгах хэсэг/	4.65	Ш-2
14	Хөлийн өрөө	9.04	Ш-5
15	Хувцас солих өрөө	5.57	Ш-3
16	Душ	3.10	Ш-2
17	Ажилчдын ариун цэврийн өрөө	3.23	Ш-2
18	Шат	9.25	Ш-4
19	Техникийн өрөө	3.59	Ш-1
20	Эмчийн өрөө	8.05	Ш-5
21	Тусгаарлах өрөө	3.53	Ш-5
22	Заах аргийн нэгдэл өрөө	18.28	Ш-5
23	Ор, хөнжил хураах хэсэг		Ш-7
24	Унтлага, тоглоомын өрөө	108.83	Ш-7
25	СӨБ олгох, Хооллох өрөө		Ш-7
26	Хувцас солих өрөө	12.75	Ш-3
27	Ариун цэврийн өрөө	12.62	Ш-2
28	Цахилгааны өрөө	3.03	Ш-1
БҮГД		383.20	

-Гадна ханын довжооны хэсэглэлийг БА-11-д үз.  
 -Огтлол БА-6-7 хуудсанд үз.  
 -Шатны хэсэгчилсэн огтлол, байгуулалтыг БА-12-д үз.  
 -Ариун цэврийн өрөөний хэсэглэлийг БА-10-д үз.  
 -Салхивчийн нүхний хэмжээг тус хуудсанд хүснэгтээс харна уу.  
 -Цонх, хаалганы хэмээ загварыг БА-16-18-д үз.  
 -Шал, ханын бүтцийг БА-14, 15-д үз.

ЗӨВШӨӨРӨЛЦСӨН	
ББ	инженер: Н.....
ХАС	инженер:
ЦБУ	инженер:
ХД, ДГ	инженер:
ХД	инженер:

Үе шат: Ажлын зураг төсөл

<p><b>КИНГСКИЙ ИНЖЕНЕР ЭНД КОНСТРАКШН ХХК</b> KINGSEA E&amp;C Consulting group Co.,Ltd</p>	Улаанбаатар хот, Хан-Уул дүүрэг, 4-р хороо, Шинэ өргөө, 607-32 ТООТ Утас: 98111987, 98998604
	Барилгын зураг төслийн

Захирал	Л.Баасанхүү
Гүйцэтгэсэн	Г.Эрдэнээ
Архитектор	Г.Эрдэнээ

Захиалагч: "Завхан аймгийн ТГазар"  
 100 ХҮҮХДИЙН ЦЭЦЭРЛЭГИЙН БАРИЛГА  
 Завхан аймаг, Цэцэн-Уул сум, 5-р баг

**1-Р ДАВХРЫН БАЙГУУЛАЛТ**

МАСШТАБ:	ЗУРГИЙН ДУГААР:	ХУУДАС:
1:150	18	03
ЕГ ШИФР:	ТГ ШИФР:	ОГНОО:
КС-01-45/19	-	2020.02



Хана, хучилтанд гарах нүхний тодорхойлолт					
Д/д	Нүхний төрөл	Нүхний хэмжээ			Тайлбар
		өргөн	урт	өндөр	
1	ЦБУ	120	100	100	Хананд гарах нүх ▼2.80
2	ЦБУ	120	150	100	Хананд гарах нүх ▼2.80
3	ЦБУ	120	100	200	Хананд гарах нүх ▼2.80
4	ХАС	140	980	-	Хучилтанд гарах нүх
5	ХАС	140	460	-	Хучилтанд гарах нүх
6	ХАС, ЦБУ	300	350	-	Хучилтанд гарах нүх
7	ХД	100	380	-	Хучилтанд гарах нүх

Сүүлийн хэвэлсэн өгөгдөл/02/21 Файлын нэр AZ\_190220\_2.dwg

Д/г	Огноо	Засвар өөрчлөлт

**БА ХОЁРДУГААР ДАВХРЫН БАЙГУУЛАЛТ М1:150**

**ӨРӨӨНИЙ ТОДОРХОЙЛОЛТ**

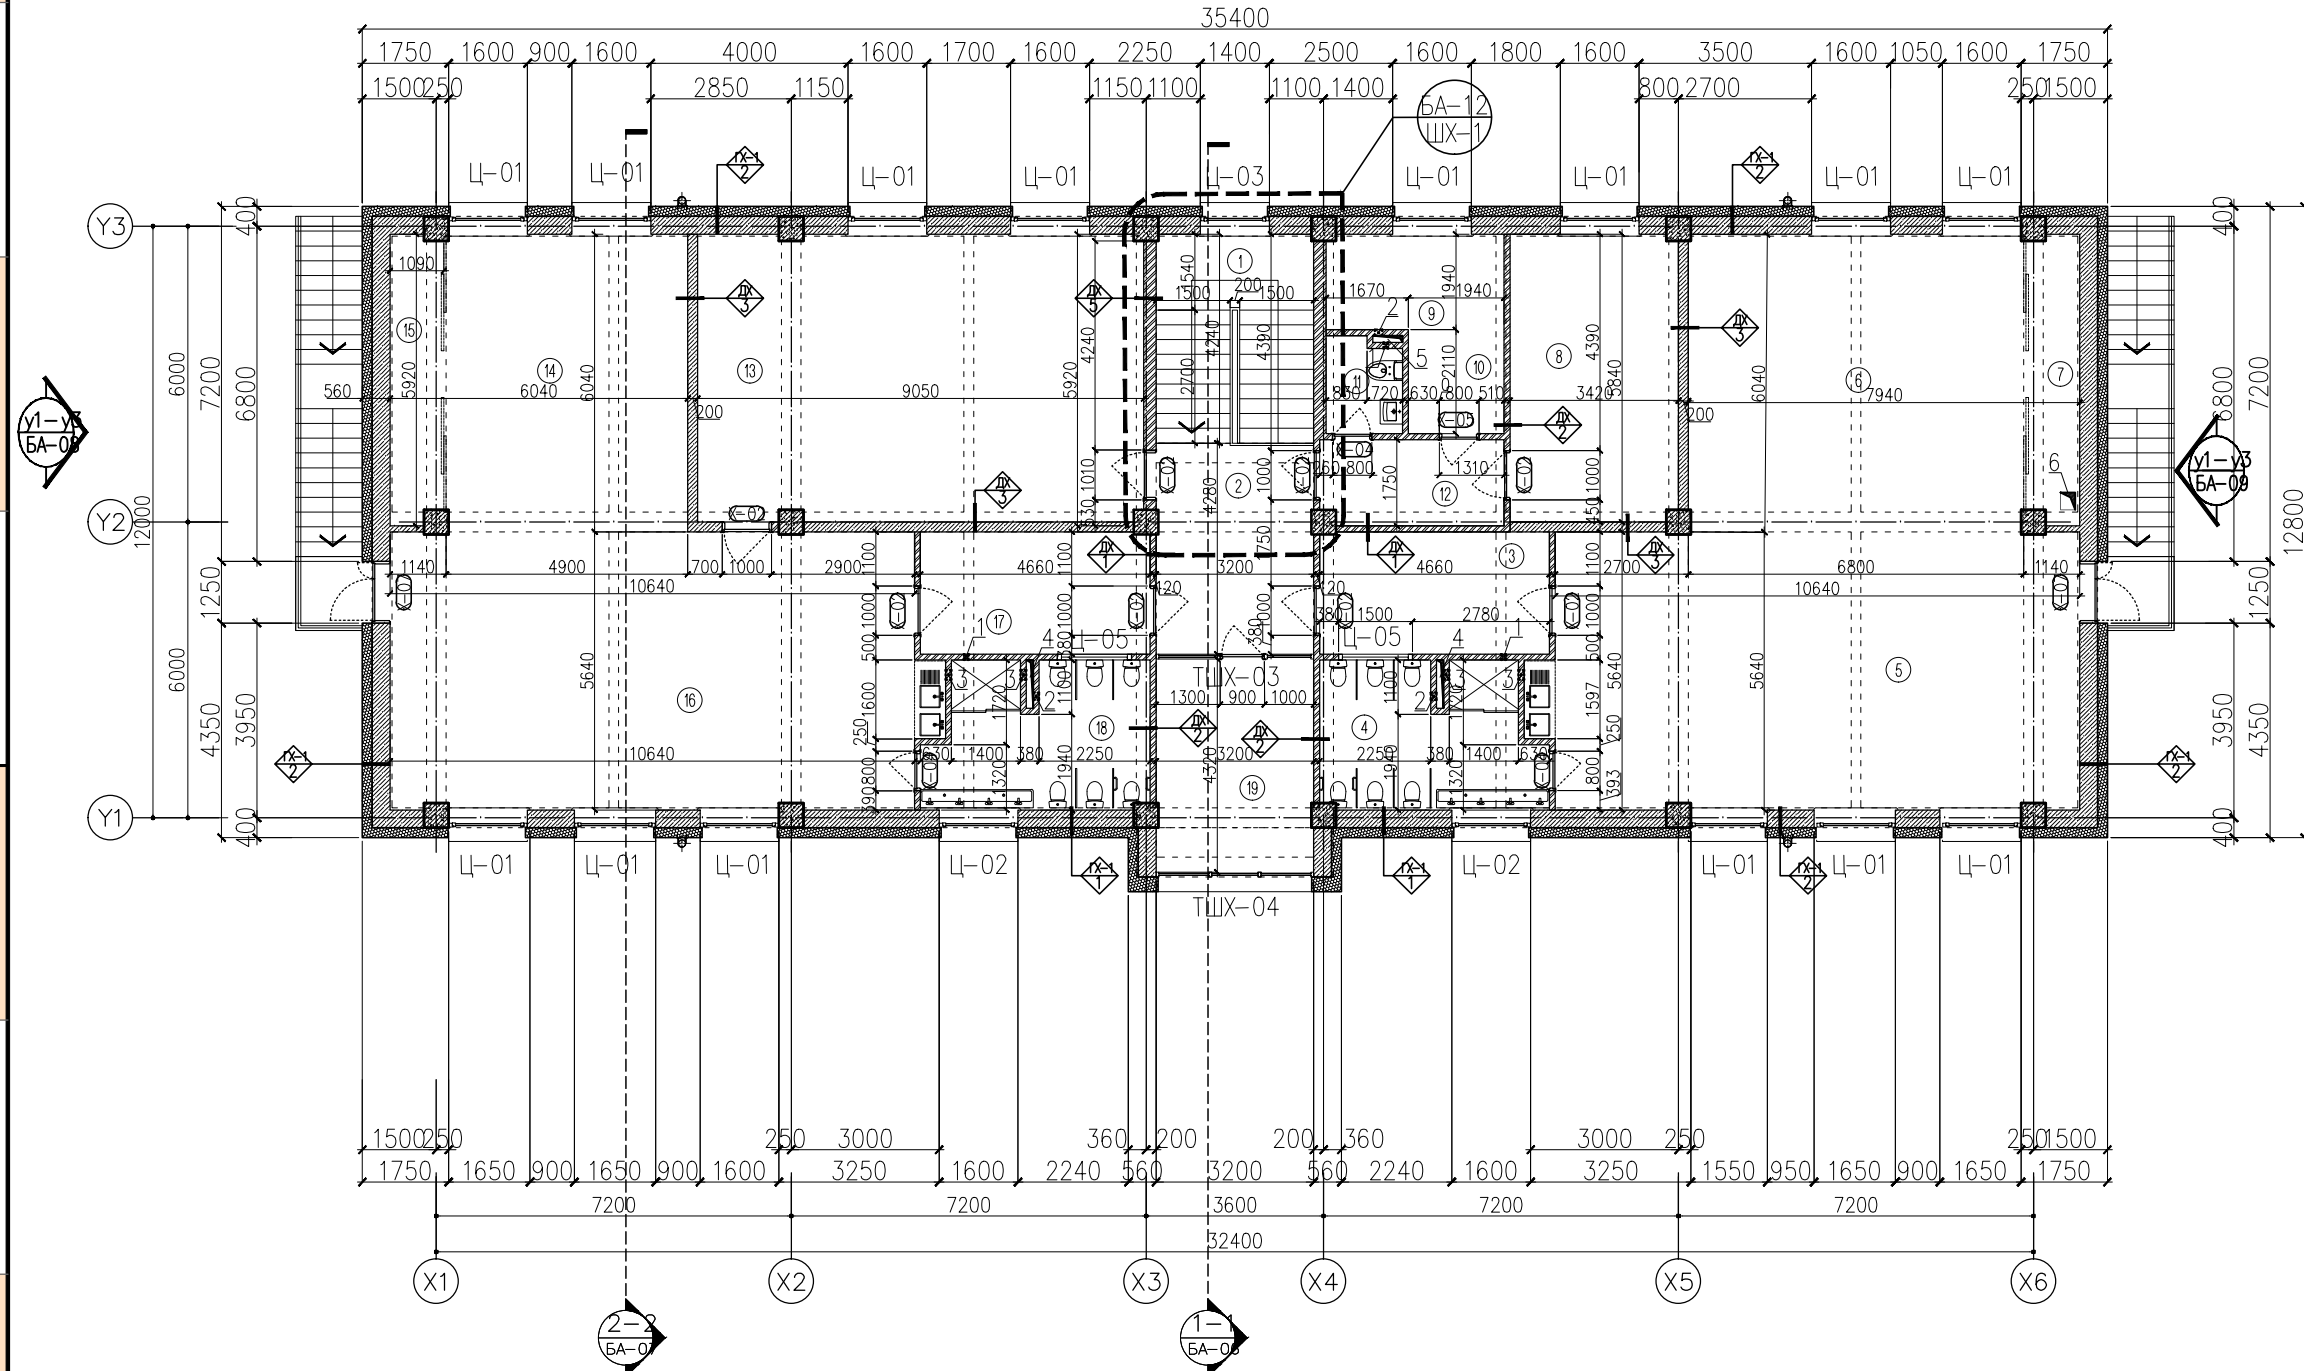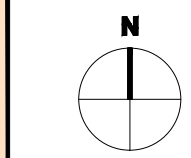

Д/Д	ӨРӨӨНИЙ НЭР	ТАЛБАЙ М2	ШАЛНЫ ТӨРӨЛ
1	Шат	13.55	Ш-4
2	Хөлийн өрөө	13.65	Ш-5
3	Хувцас солих өрөө	11.54	Ш-3
4	Ариун цэврийн өрөө	12.66	Ш-2
5	СӨБ олгох, Хооллох өрөө		Ш-7
6	Унтлага, тоглоомын өрөө	108.38	Ш-7
7	Ор, хөнжил хураах хэсэг		Ш-7
8	Няравын өрөө, агуулах	19.88	Ш-5
9	Цагаан хэрэгсэл угаалга		Ш-2
10	Цагаан хэрэгсэл Ариутгал, индүүдлэгийн хэсэг	11.07	Ш-2
11	Ажилчдын ариун цэврийн өрөө	2.90	Ш-2
12	Хөлийн өрөө	6.44	Ш-5
13	Дуу хөгжим, Урлаг заал	52.59	Ш-5
14	Унтлага, тоглоомын өрөө		Ш-7
15	Ор, хөнжил хураах хэсэг	96.92	Ш-7
16	СӨБ олгох, Хооллох өрөө		Ш-7
17	Хувцас солих өрөө	11.53	Ш-3
18	Ариун цэврийн өрөө	12.66	Ш-2
19	Захиралын өрөө	13.82	Ш-7
БҮГД		387.58	

-Гадна ханын довжооны хэсэглэлийг БА-11-д үз.  
 -Огтлол БА-6-7 хуудсанд үз.  
 -Шатны хэсэгчилсэн огтлол, байгуулалтыг БА-12-д үз.  
 -Ариун цэврийн өрөөний хэсэглэлийг БА-10-д үз.  
 -Салхивчийн нүхний хэмжээг тус хуудсанд хүснэгтээс харна уу.  
 -Цонх, хаалганы хэмээ загварыг БА-16-18-д үз.  
 -Шал, ханын бүтцийг БА-14, 15-д үз.

**ЗӨВШӨӨРӨЛЦСӨН**

ББ	инженер: Н. ....
ХАС	инженер:
ЦБУ	инженер:
ХД, ДГ	инженер:
ХД	инженер:

Үе шат: Ажлын зураг төсөл

<p>KINGSEA E&amp;C Consulting group Co., Ltd</p>	<p><b>КИНГСИЙ ИНЖЕНЕР ЭНД КОНСТРАКШН ХХК</b></p> <p>Улаанбаатар хот, Хан-Уул дүүрэг, 4-р хороо, Шинэ өргөө, 607-32 ТООТ Утас: 98111987, 98998604</p>
	<p>Барилгын зураг төслийн</p>
Захирал	Л.Баасанхүү
Гүйцэтгэсэн	Г.Эрдэнээ
Архитектор	Г.Эрдэнээ

Захиалагч: "Завхан аймгийн ТГазар"  
 100 ХҮҮХДИЙН ЦЭЦЭРЛЭГИЙН БАРИЛГА  
 Завхан аймаг, Цэцэн-Уул сум, 5-р баг

**2-Р ДАВХРЫН БАЙГУУЛАЛТ**


МАСШТАБ:	ЗУРГИЙН ДУГААР:	ХУУДАС:
1:150	18	04
ЕГ ШИФР:	ТГ ШИФР:	ОГНОО:
КС-01-45/19	-	2020.02

Хана, хучилтанд гарах нүхний тодорхойлолт


Д/Д	Нүхний төрөл	Нүхний хэмжээ			Тайлбар
		өргөн	урт	өндөр	
1	ЦБУ	120	100	100	Хананд гарах нүх ▼2.80
2	ЦБУ	120	150	100	Хананд гарах нүх ▼2.80
3	ЦБУ	120	100	200	Хананд гарах нүх ▼2.80
4	ХАС	140	980	-	Хучилтанд гарах нүх
5	ХАС	140	600	-	Хучилтанд гарах нүх
6	ХАС, ЦБУ	300	350	-	Хучилтанд гарах нүх
7	ХД	100	380	-	Хучилтанд гарах нүх

ДЭЭВРИЙН БАЙГУУЛАЛТ М1:150

Д/г	Огноо	Засвар өөрчлөлт

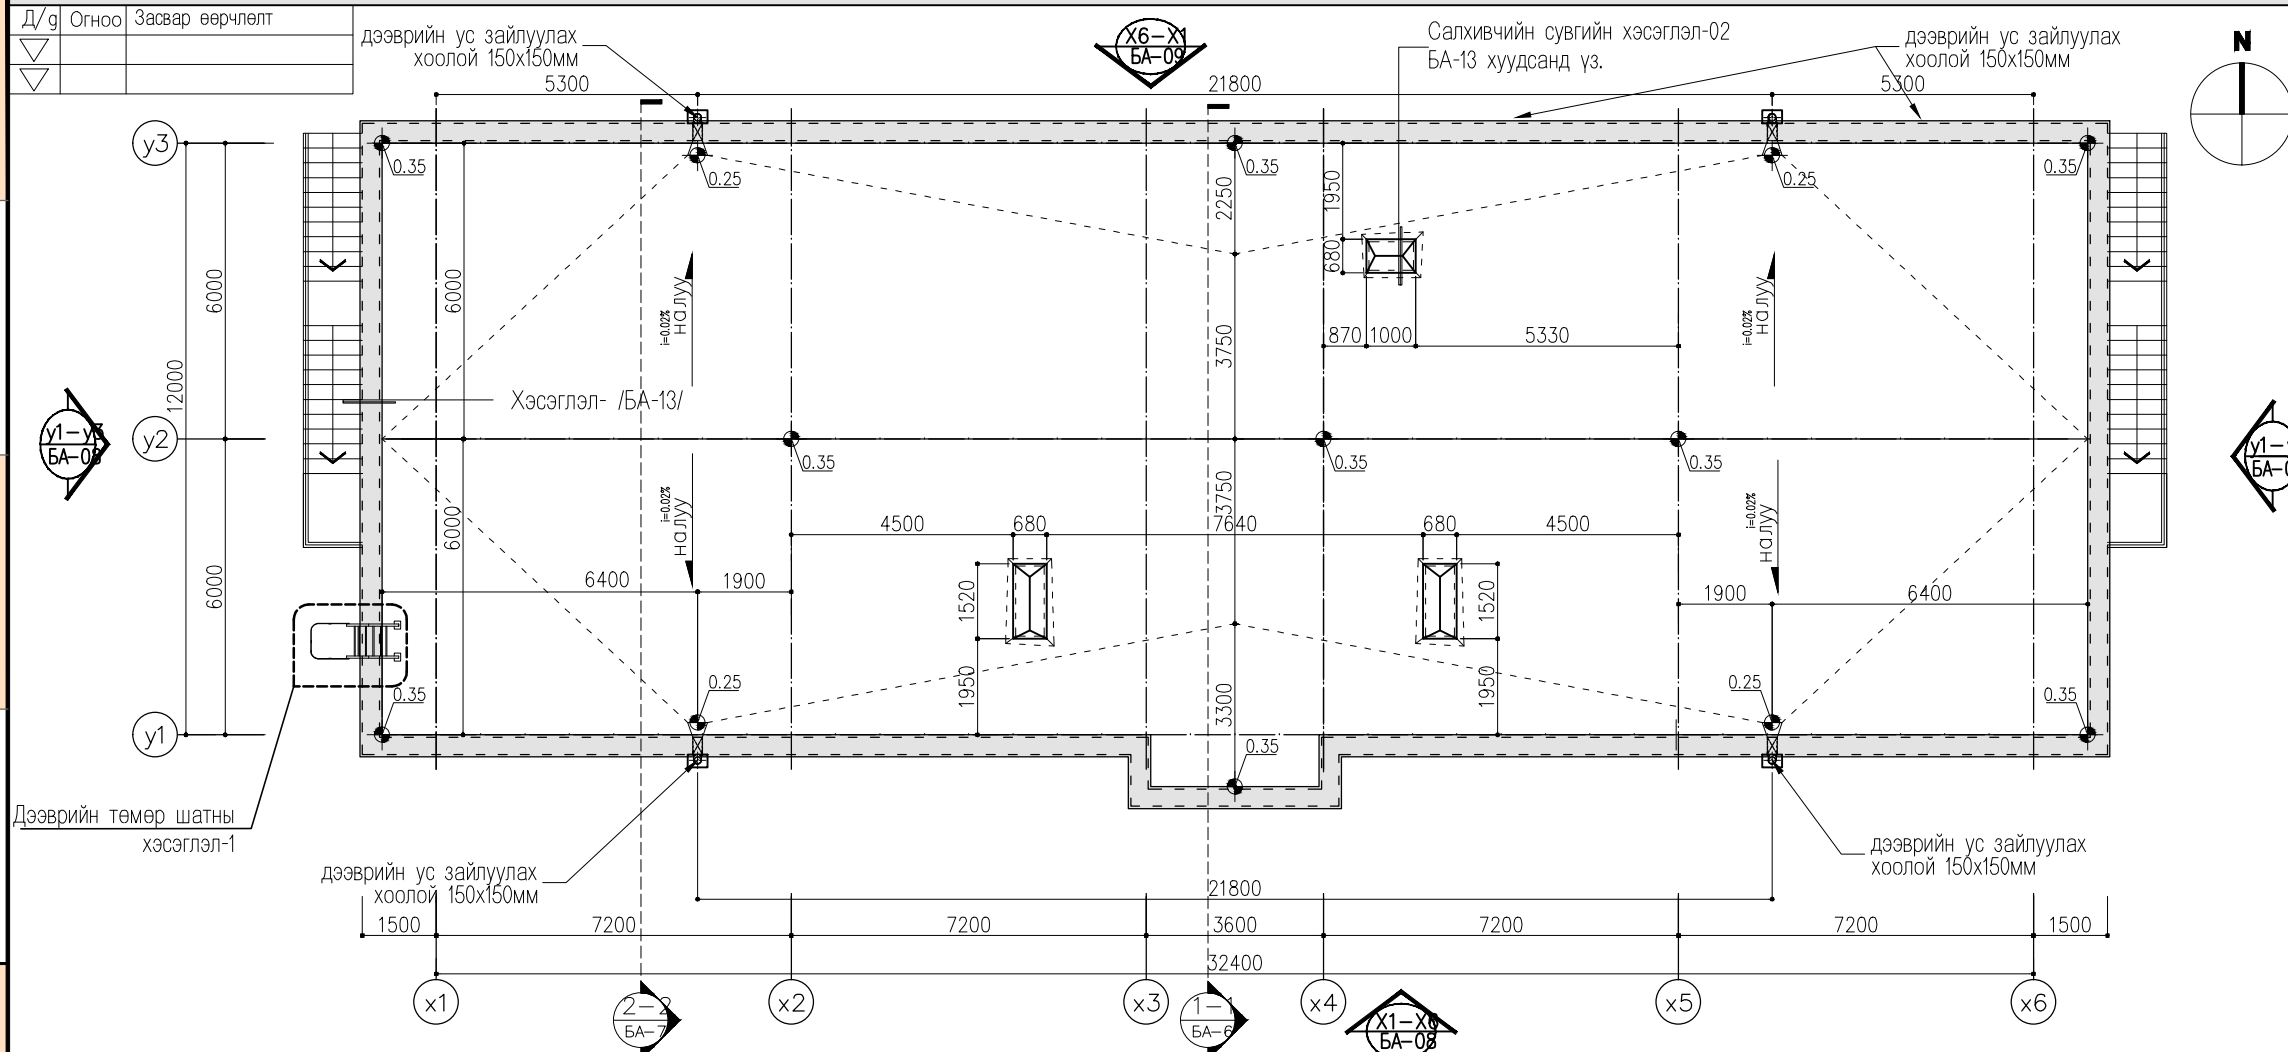

БА ДЭЭВРИЙН БАЙГУУЛАЛТ  
Масштаб: 1:100

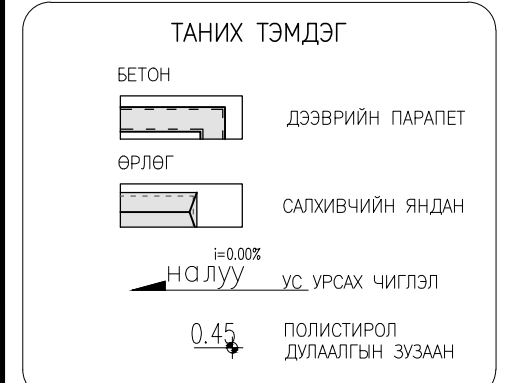


**ТАЙЛБАР**

- Нүүр талуудын зургийг БА-08-09-р хуудсанд үз.
- Огтлолын зургийг БА-06, 07 хуудсанд үз.
- БА маркын ажлын зурагт холбогдолтой хэсэглэл, Огтлол БА-ийн бусад хуудаснуудаас үзнэ.
- Хавтгай дээврийн гадаргуун нийт талбай /494,75м<sup>2</sup>/
- Дээврийн ус зайлуулах системийг тухайн үйлдвэрийн чанар стандарт шаардлагын дагуу хийж гүйцэтгэнэ.
- ЦБУ зурагтай хамтатган үз.


ХЭСЭГЛЭЛ 1-1

ДЭЭВРИЙН ТӨМӨР ШАТ

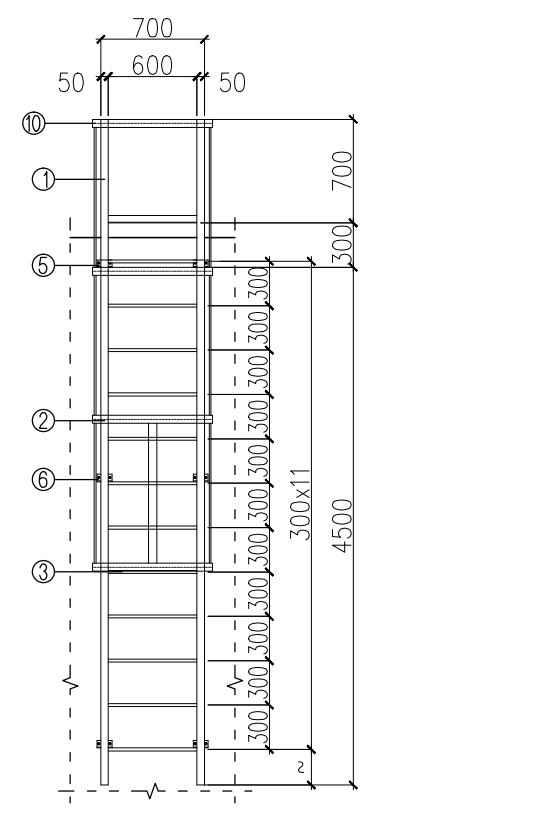


ХЭСЭГЛЭЛ 1-2

ДЭЭВРИЙН ТӨМӨР ШАТ

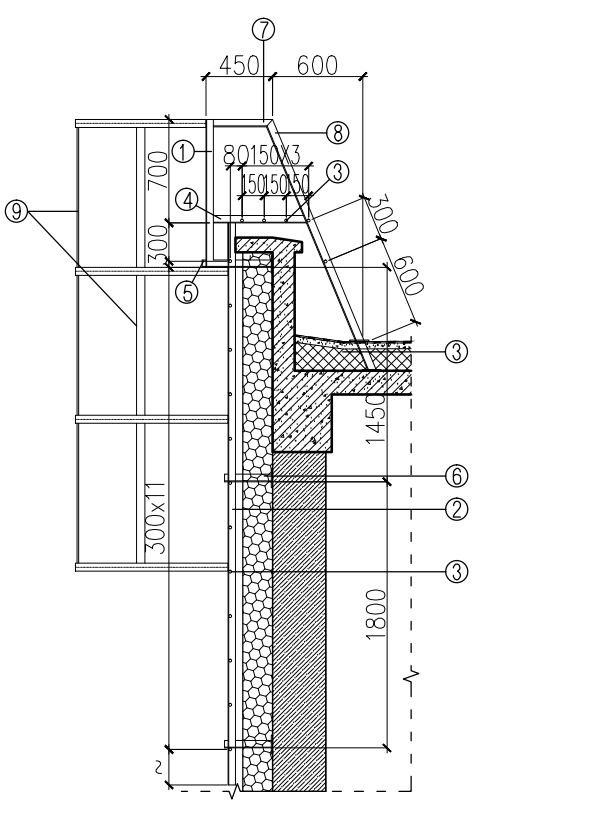

ХЭСЭГЛЭЛ-1

ДЭЭВРИЙН ТӨМӨР ШАТ

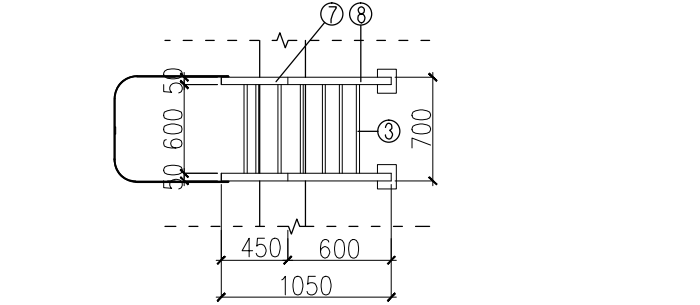

ДЭЭВРИЙН ТӨМӨР ШАТНЫ ТҮҮВЭР

Д/Д	ЭДЭЛХҮҮНИЙ НЭР	ХЭМЖИХ НЭГЖ	ХЭМЖЭЭ	ТОО ШИРХЭГ
1	Босоо тулаас-1, 50x5	m	1.00	2
2	Босоо тулаас-2, 50x5	m	4.80	2
3	Шатны гишгүүр $\varnothing 20$	m	0.60	20
4	Хөндлөн тулаас-1, 50x5	m	0.73	2
5	Хөндлөн тулаас-2, 50x5	m	0.40	2
6	Хөндлөн тулаас-3, 50x5	m	0.25	4
7	Бариул-1	m	0.45	2
8	Бариул-2	m	1.95	2
9	Босоо тулаас-3, 50x5	m	2.75	3
10	Хөндлөн тулаас-4, 50x5	m	6.36	4

Үе шат: Ажлын зураг төсөл

**КINGSEA E&C**  
Consulting group Co.,Ltd

**КИНГСКИЙ ИНЖЕНЕР ЭНД КОНСТРАКШН ХХК**

Улаанбаатар хот,  
Хан-Уул дүүрэг, 4-р хороо,  
Шинэ өргөө, 607-32 ТООТ  
Утас: 98111987, 98998604

Захирал	Л.Баасанхүү
Гүйцэтгэсэн	Г.Эрдэнээ
Архитектор	Г.Эрдэнээ

Захиалагч: "Завхан аймгийн ТГазар"  
100 ХҮҮХДИЙН ЦЭЦЭРЛЭГИЙН БАРИЛГА  
Завхан аймаг, Цэцэн-Уул сум, 5-р баг


ТЕХНИКИЙН ДАВХАР, ДЭЭВРИЙН БАЙГУУЛАЛТ

МАСШТАБ:	ЗУРГИЙН ДУГААР:	ХУУДАС:
1:150	18	05
ЕГ ШИФР:	ТГ ШИФР:	ОГНОО:
КС-01-45/19	-	2020.02

Сүүлийн хэвэлсэн огноо 2020/02/21 Файлын нэр AZ\_190220\_2.dwg



БА ОГТЛОЛ /1-1/ М1:100

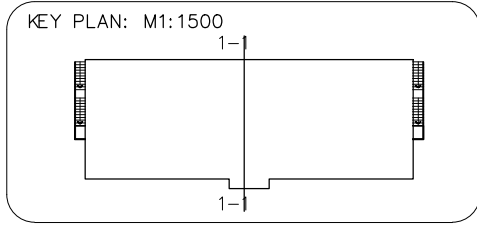

- ТАЙЛБАР
- Нүүр талуудын зургийг БА-8-9-р хуудсанд үзнэ.
  - Шалны бүтэц, ханын бүтэц тодорхойлолтыг БА-14, 15-д үзнэ.
  - БА маркын ажлын зурагт холбогдолтой хэсэглэл, огтлол БА-ийн бусад хуудастай хамтатган үзнэ.

ТАНИХ ТЭМДЭГ

	БЕТОН		ЦУТГАМАЛ ТӨМӨР БЕТОН
	ӨРЛӨГ		ТООСГО
	ДУЛААН ТУСГААРЛАЛТ		ЭРДЭС ХӨВӨН
	ӨРЛӨГ		ХӨНГӨН БЛОК
	ӨРЛӨГ		ШАВАРДЛАГА
	ӨРЛӨГ		ДУЛААЛГЫН МАТЕРИАЛ

ЗӨВШӨӨРӨЛЦСӨН

ББ	инженер:	Н.....
ХАС	инженер:	
ЦБУ	инженер:	
ХД, ДГ	инженер:	
ХД	инженер:	

Үе шат: Ажлын зураг төсөл

 KINGSEA E&C Consulting group Co.,Ltd	<b>КИНГСКИЙ ИНЖЕНЕР ЭНД КОНСТРАКШН ХХК</b>
	Улаанбаатар хот, Хан-Уул дүүрэг, 4-р хороо, Шинэ өргөө, 607-32 ТООТ Утас: 98111987, 98998604
Барилгын зураг төслийн	


Захирал	Л.Баасанхүү
Гүйцэтгэсэн	Г.Эрдэнээ
Архитектор	Г.Эрдэнээ

Захиалагч: "Завхан аймгийн ТГазар"  
 100 ХҮҮХДИЙН ЦЭЦЭРЛЭГИЙН БАРИЛГА  
 Завхан аймаг, Цэцэн-Уул сум, 5-р баг

ОГТЛОЛ /1-1/

МАСШТАБ:	ЗУРГИЙН ДУГААР:	ХУУДАС:
1:150	18	06
ЕГ ШИФР:	ТГ ШИФР:	ОГНОО:
КС-01-45/19	-	2020.02


- 1 үе хуягт хар цаас зөрүүлэг 100мм
- 3 үе хар цаас зөрүүлэг 100мм
- Арматуртай бетон үе 50-60мм, М100, арм. ф4, алх 150-200мм
- Ус тусгаарлагч 1 үе зөрүүлэг 100мм
- Хөөсөнцөр полистрол дулаалга / налуулга б=250-450мм MNS-6281
- Уур тусгаарлагч 1 үе пергамин П-350
- Цементэн тэгшилгээ 50мм
- Цутгамал төмөр бетон хучилт, зузаан 150мм /ББ зургаас үз/

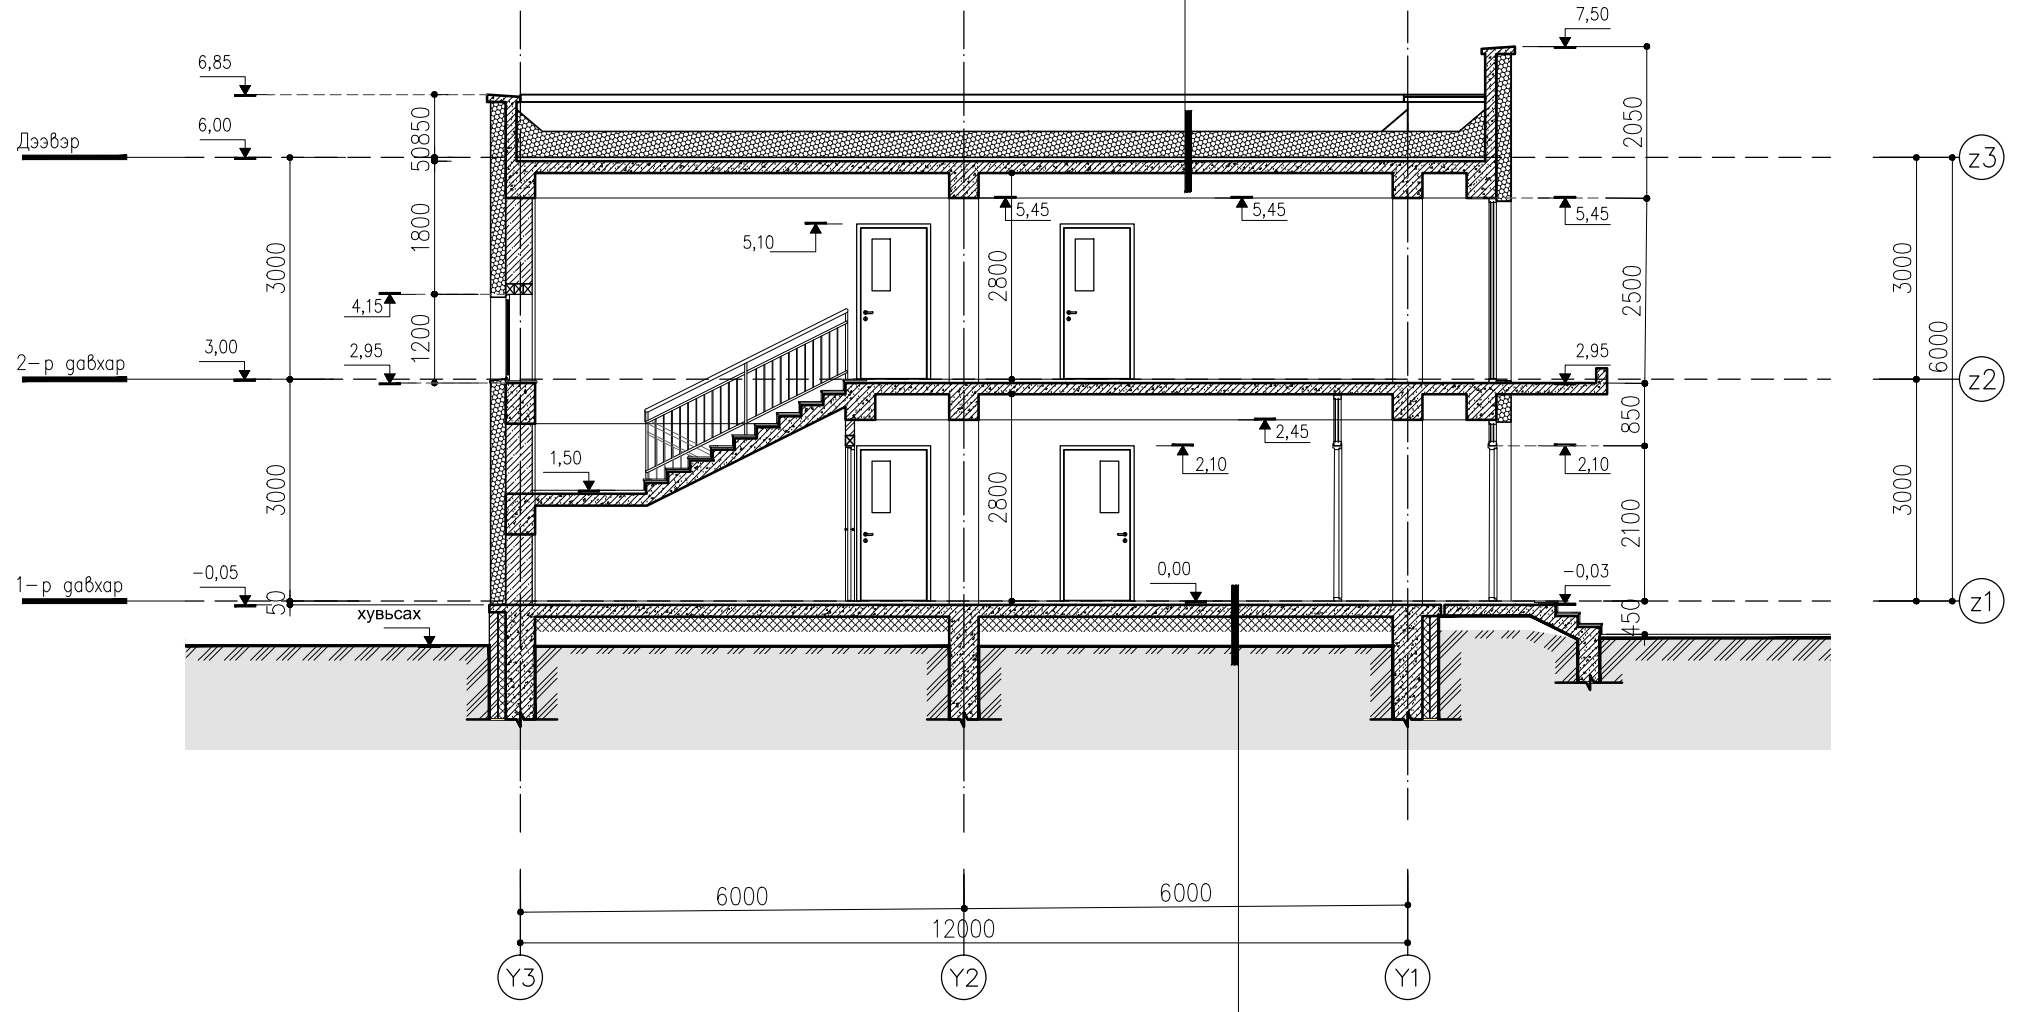

- Шалны өнгөлгөө 15мм
- Тортой бетон үе 50мм
- Цутгамал төмөр бетон шал /ББ зургаас үз/
- Хөөсөнцөр дулаалга XPS 50кг/м³ /t=150-200мм/
- Уур ус тусгаарлагч зөрүүлэг 100мм
- Нягтруулсан хөрс /ББ зургаас үз/

Сүүлийн хэвэлсэн огноо 2020/02/21 Файлын нэр AZ\_190220\_2.dwg

БА ОГТЛОЛ /1-1/ М1:100

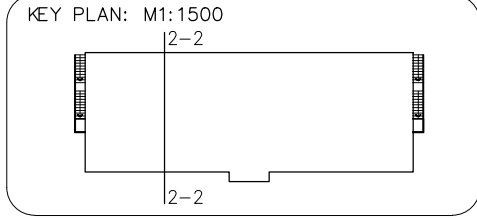

1 үе хуягт хар цаас зөрүүлэг 100мм
3 үе хар цаас зөрүүлэг 100мм
Арматуртай бетон үе 50-60мм, М100, арм. ф4, алх 150-200мм
Ус тусгаарлагч 1 үе зөрүүлэг 100мм
Хөөсөнцөр полистирол дулаалга / налуулга б=250-450мм MNS-6281
Уур тусгаарлагч 1 үе пергамин П-350
Цементэн тэгшилгээ 50мм
Цутгамал төмөр бетон хучилт, зузаан 150мм /ББ зургаас үз/

- ТАЙЛБАР
- Нүүр талуудын зургийг БА-8-9-р хуудсанд үзнэ.
  - Шалны бүтэц, ханы бүтэц тодорхойлолтыг БА-14, 15-д үзнэ.
  - БА маркын ажлын зурагт холбогдолтой хэсэглэл, огтлол БА-ийн бусад хуудастай хамтатган үзнэ.

ТАНИХ ТЭМДЭГ

БЕТОН	ЦУТГАМАЛ
ӨРЛӨГ	ТӨМӨР БЕТОН
ТООСГО	ТООСГО
ДУЛААН ТУСГААРЛАЛТ	ДУЛААН ТУСГААРЛАЛТ
ЭРДЭС ХӨВӨН	ЭРДЭС ХӨВӨН
ӨРЛӨГ	ХӨНГӨН БЛОК
ӨРЛӨГ	ШАВАРДЛАГА
ӨРЛӨГ	ХӨӨСӨНЦӨР ДУЛААЛГА

ЗӨВШӨӨРӨЛЦСӨН

ББ	инженер:	Н.....
ХАС	инженер:	
ЦБУ	инженер:	
ХД, ДГ	инженер:	
ХД	инженер:	

Үе шат: Ажлын зураг төсөл


 KINGSEA E&C Consulting group Co.,Ltd	<b>КИНГСКИЙ ИНЖЕНЕР ЭНД КОНСТРАКШН ХХК</b>
	Улаанбаатар хот, Хан-Уул дүүрэг, 4-р хороо, Шинэ өргөө. 607-32 ТООТ Утас: 98111987, 98998604
Барилгын зураг төслийн	

Захирал	Л.Баасанхүү
Гүйцэтгэсэн	Г.Эрдэнээ
Архитектор	Г.Эрдэнээ

Захиалагч: "Завхан аймгийн ТГазар"  
 100 ХҮҮХДИЙН ЦЭЦЭРЛЭГИЙН БАРИЛГА  
 Завхан аймаг, Цэцэн-Уул сум, 5-р баг


ОГТЛОЛ /1-1/

МАСШТАБ:	ЗУРГИЙН ДУГААР:	ХУДАС:
1:150	18	07
ЕГ ШИФР:	ТГ ШИФР:	ОГНОО:
КС-01-45/19	-	2020.02

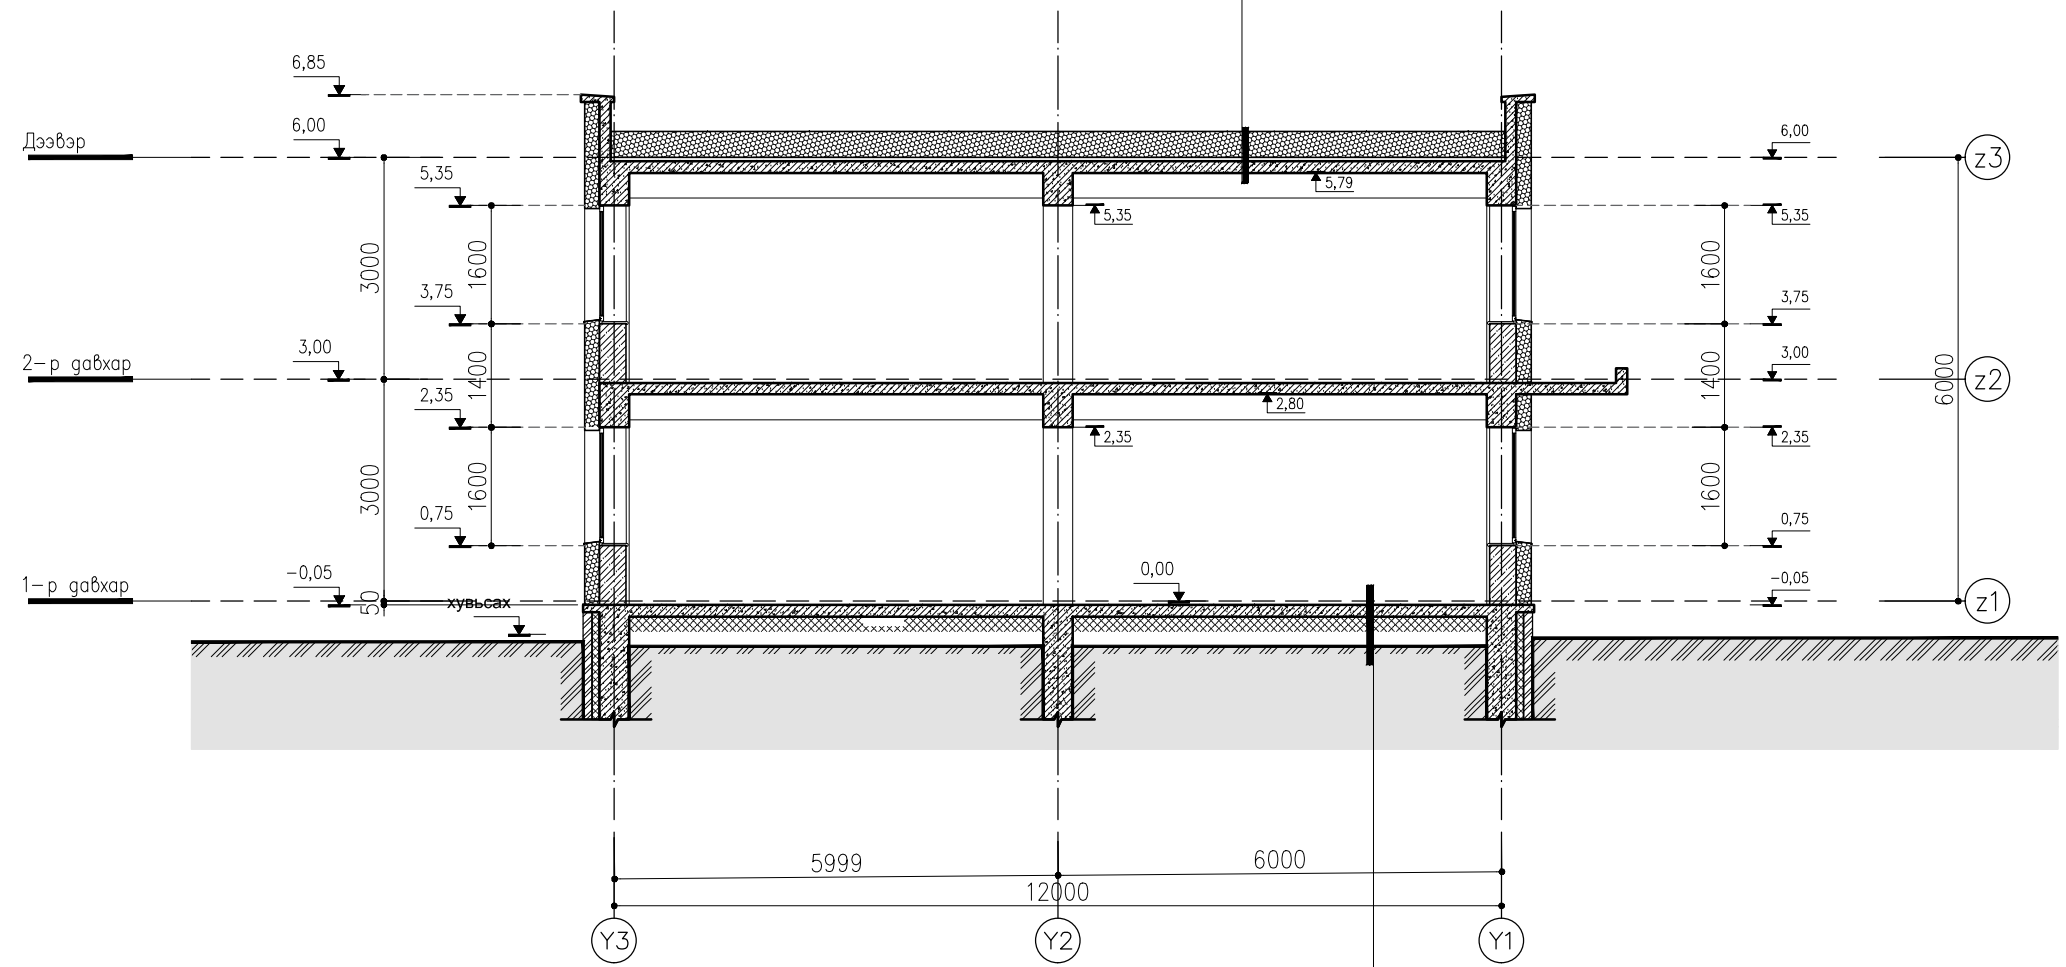


Шалны өнгөлгөө 15мм
Тортой бетон үе 50мм
Цутгамал төмөр бетон шал /ББ зургаас үз/
Хөөсөнцөр дулаалга XPS 50кг/м <sup>3</sup> /t=150-200мм/
Уур ус тусгаарлагч зөрүүлэг 100мм
Нягтруулсан хөрс /ББ зургаас үз/

Сүүлчийн хэвэлсэн огноо 2020/02/21 Файлын нэр AZ\_190220\_2.dwg

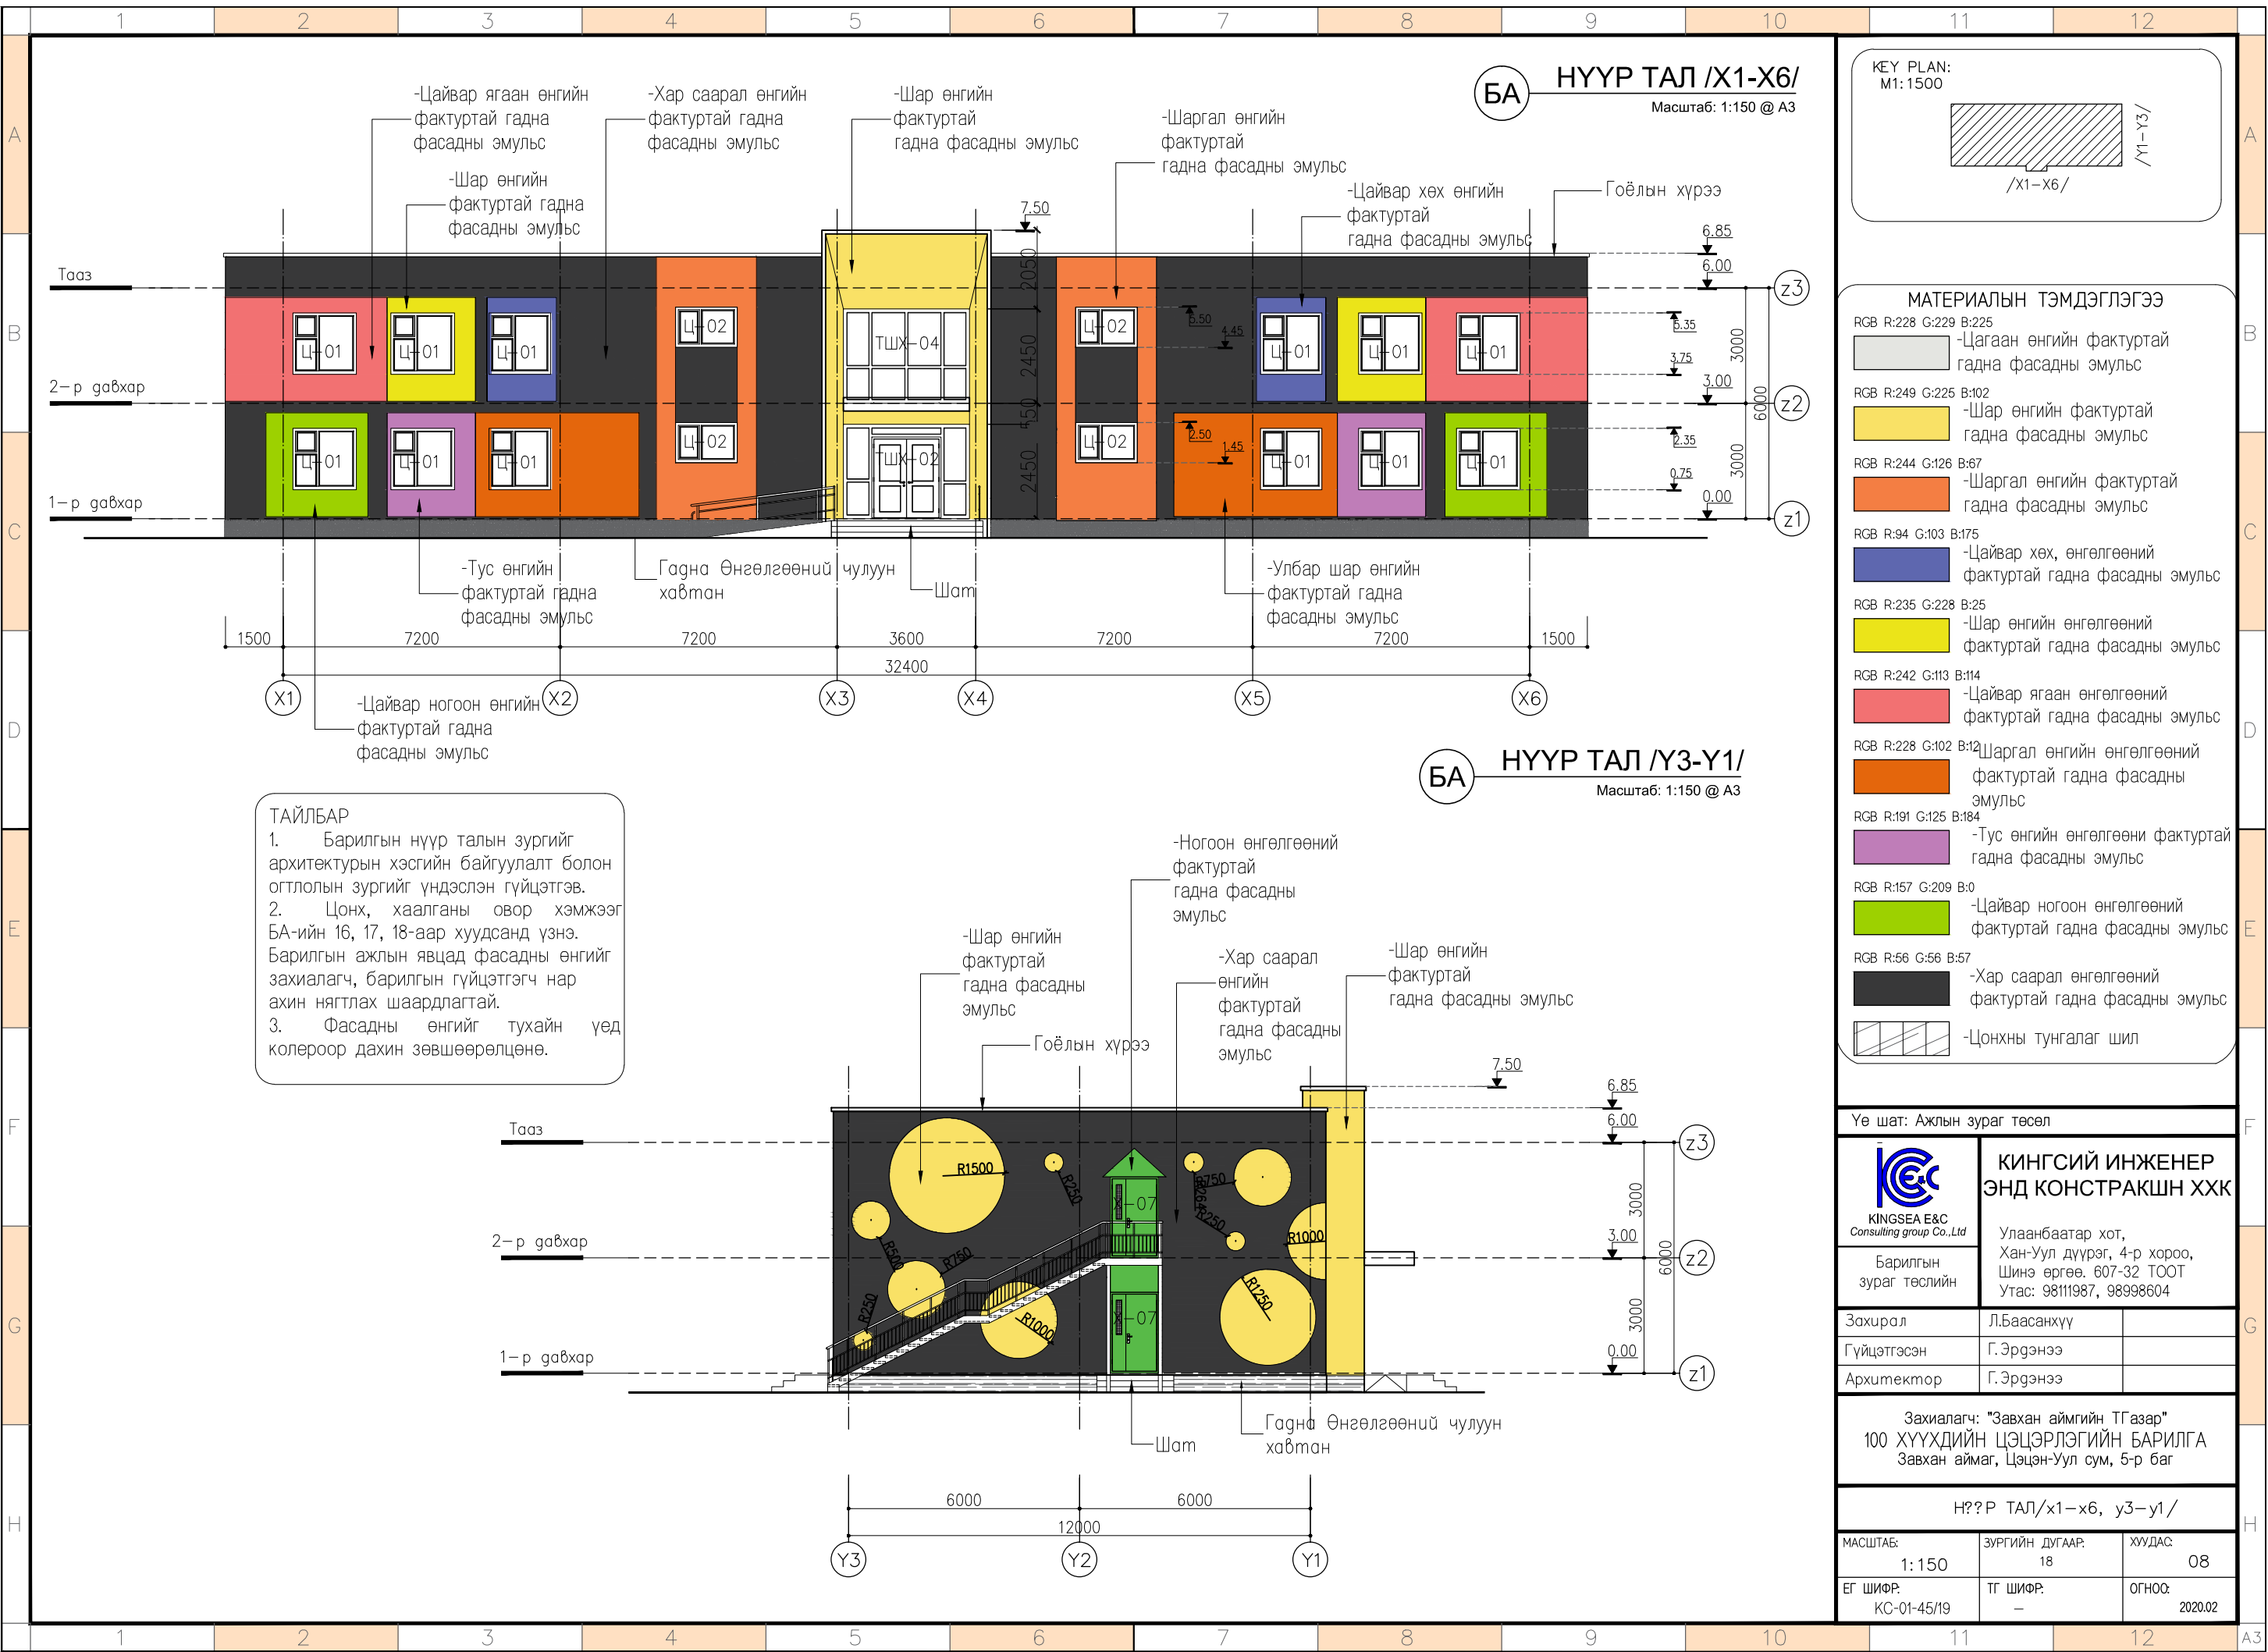

**БА НҮҮР ТАЛ /X1-X6/**  
Масштаб: 1:150 @ A3

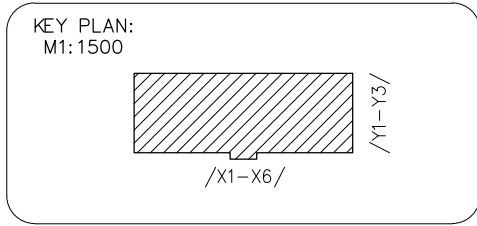

**МАТЕРИАЛЫН ТЭМДЭГЛЭГЭЭ**

RGB R:228 G:229 B:225	-Цагаан өнгийн фактуртай гадна фасадны эмульс
RGB R:249 G:225 B:102	-Шар өнгийн фактуртай гадна фасадны эмульс
RGB R:244 G:126 B:67	-Шаргал өнгийн фактуртай гадна фасадны эмульс
RGB R:94 G:103 B:175	-Цайвар хөх, өнгөлгөөний фактуртай гадна фасадны эмульс
RGB R:235 G:228 B:25	-Шар өнгийн өнгөлгөөний фактуртай гадна фасадны эмульс
RGB R:242 G:113 B:114	-Цайвар ягаан өнгөлгөөний фактуртай гадна фасадны эмульс
RGB R:228 G:102 B:112	-Шаргал өнгийн өнгөлгөөний фактуртай гадна фасадны эмульс
RGB R:191 G:125 B:184	-Тус өнгийн өнгөлгөөний фактуртай гадна фасадны эмульс
RGB R:157 G:209 B:0	-Цайвар ногоон өнгөлгөөний фактуртай гадна фасадны эмульс
RGB R:56 G:56 B:57	-Хар саарал өнгөлгөөний фактуртай гадна фасадны эмульс
[Hatched Pattern]	-Цонхны тунгалаг шил

**ТАЙЛБАР**

- Барилгын нүүр талын зургийг архитектурын хэсгийн байгуулалт болон огтлолын зургийг үндэслэн гүйцэтгэв.
- Цонх, хаалганы овор хэмжээг БА-ийн 16, 17, 18-аар хуудсанд үзнэ. Барилгын ажлын явцад фасадны өнгийг захиалагч, барилгын гүйцэтгэгч нар ахин нягтлах шаардлагтай.
- Фасадны өнгийг тухайн үед колороор дахин зөвшөөрөцнө.

**БА НҮҮР ТАЛ /Y3-Y1/**  
Масштаб: 1:150 @ A3

Үе шат: Ажлын зураг төсөл



 KINGSEA E&C Consulting group Co.,Ltd Барилгын зураг төслийн	<b>КИНГСИЙ ИНЖЕНЕР ЭНД КОНСТРАКШН ХХК</b> Улаанбаатар хот, Хан-Уул дүүрэг, 4-р хороо, Шинэ өргөө, 607-32 ТООТ Утас: 98111987, 98998604	
	Захирал	Л.Баасанхүү
Гүйцэтгэсэн	Г.Эрдэнээ	
Архитектор	Г.Эрдэнээ	

Захиалагч: "Завхан аймгийн ТГазар"  
 100 ХҮҮХДИЙН ЦЭЦЭРЛЭГИЙН БАРИЛГА  
 Завхан аймаг, Цэцэн-Уул сум, 5-р баг

Н??Р ТАЛ/x1-x6, y3-y1/

МАСШТАБ:	ЗУРГИЙН ДУГААР:	ХУУДАС:
1:150	18	08
ЕГ ШИФР:	ТГ ШИФР:	ОГНОО:
КС-01-45/19	-	2020.02

Сүүлчийн хэвэлсэн огноо 2020/02/21 Файлын нэр AZ\_190220\_2.dwg

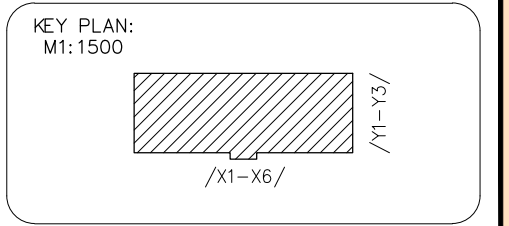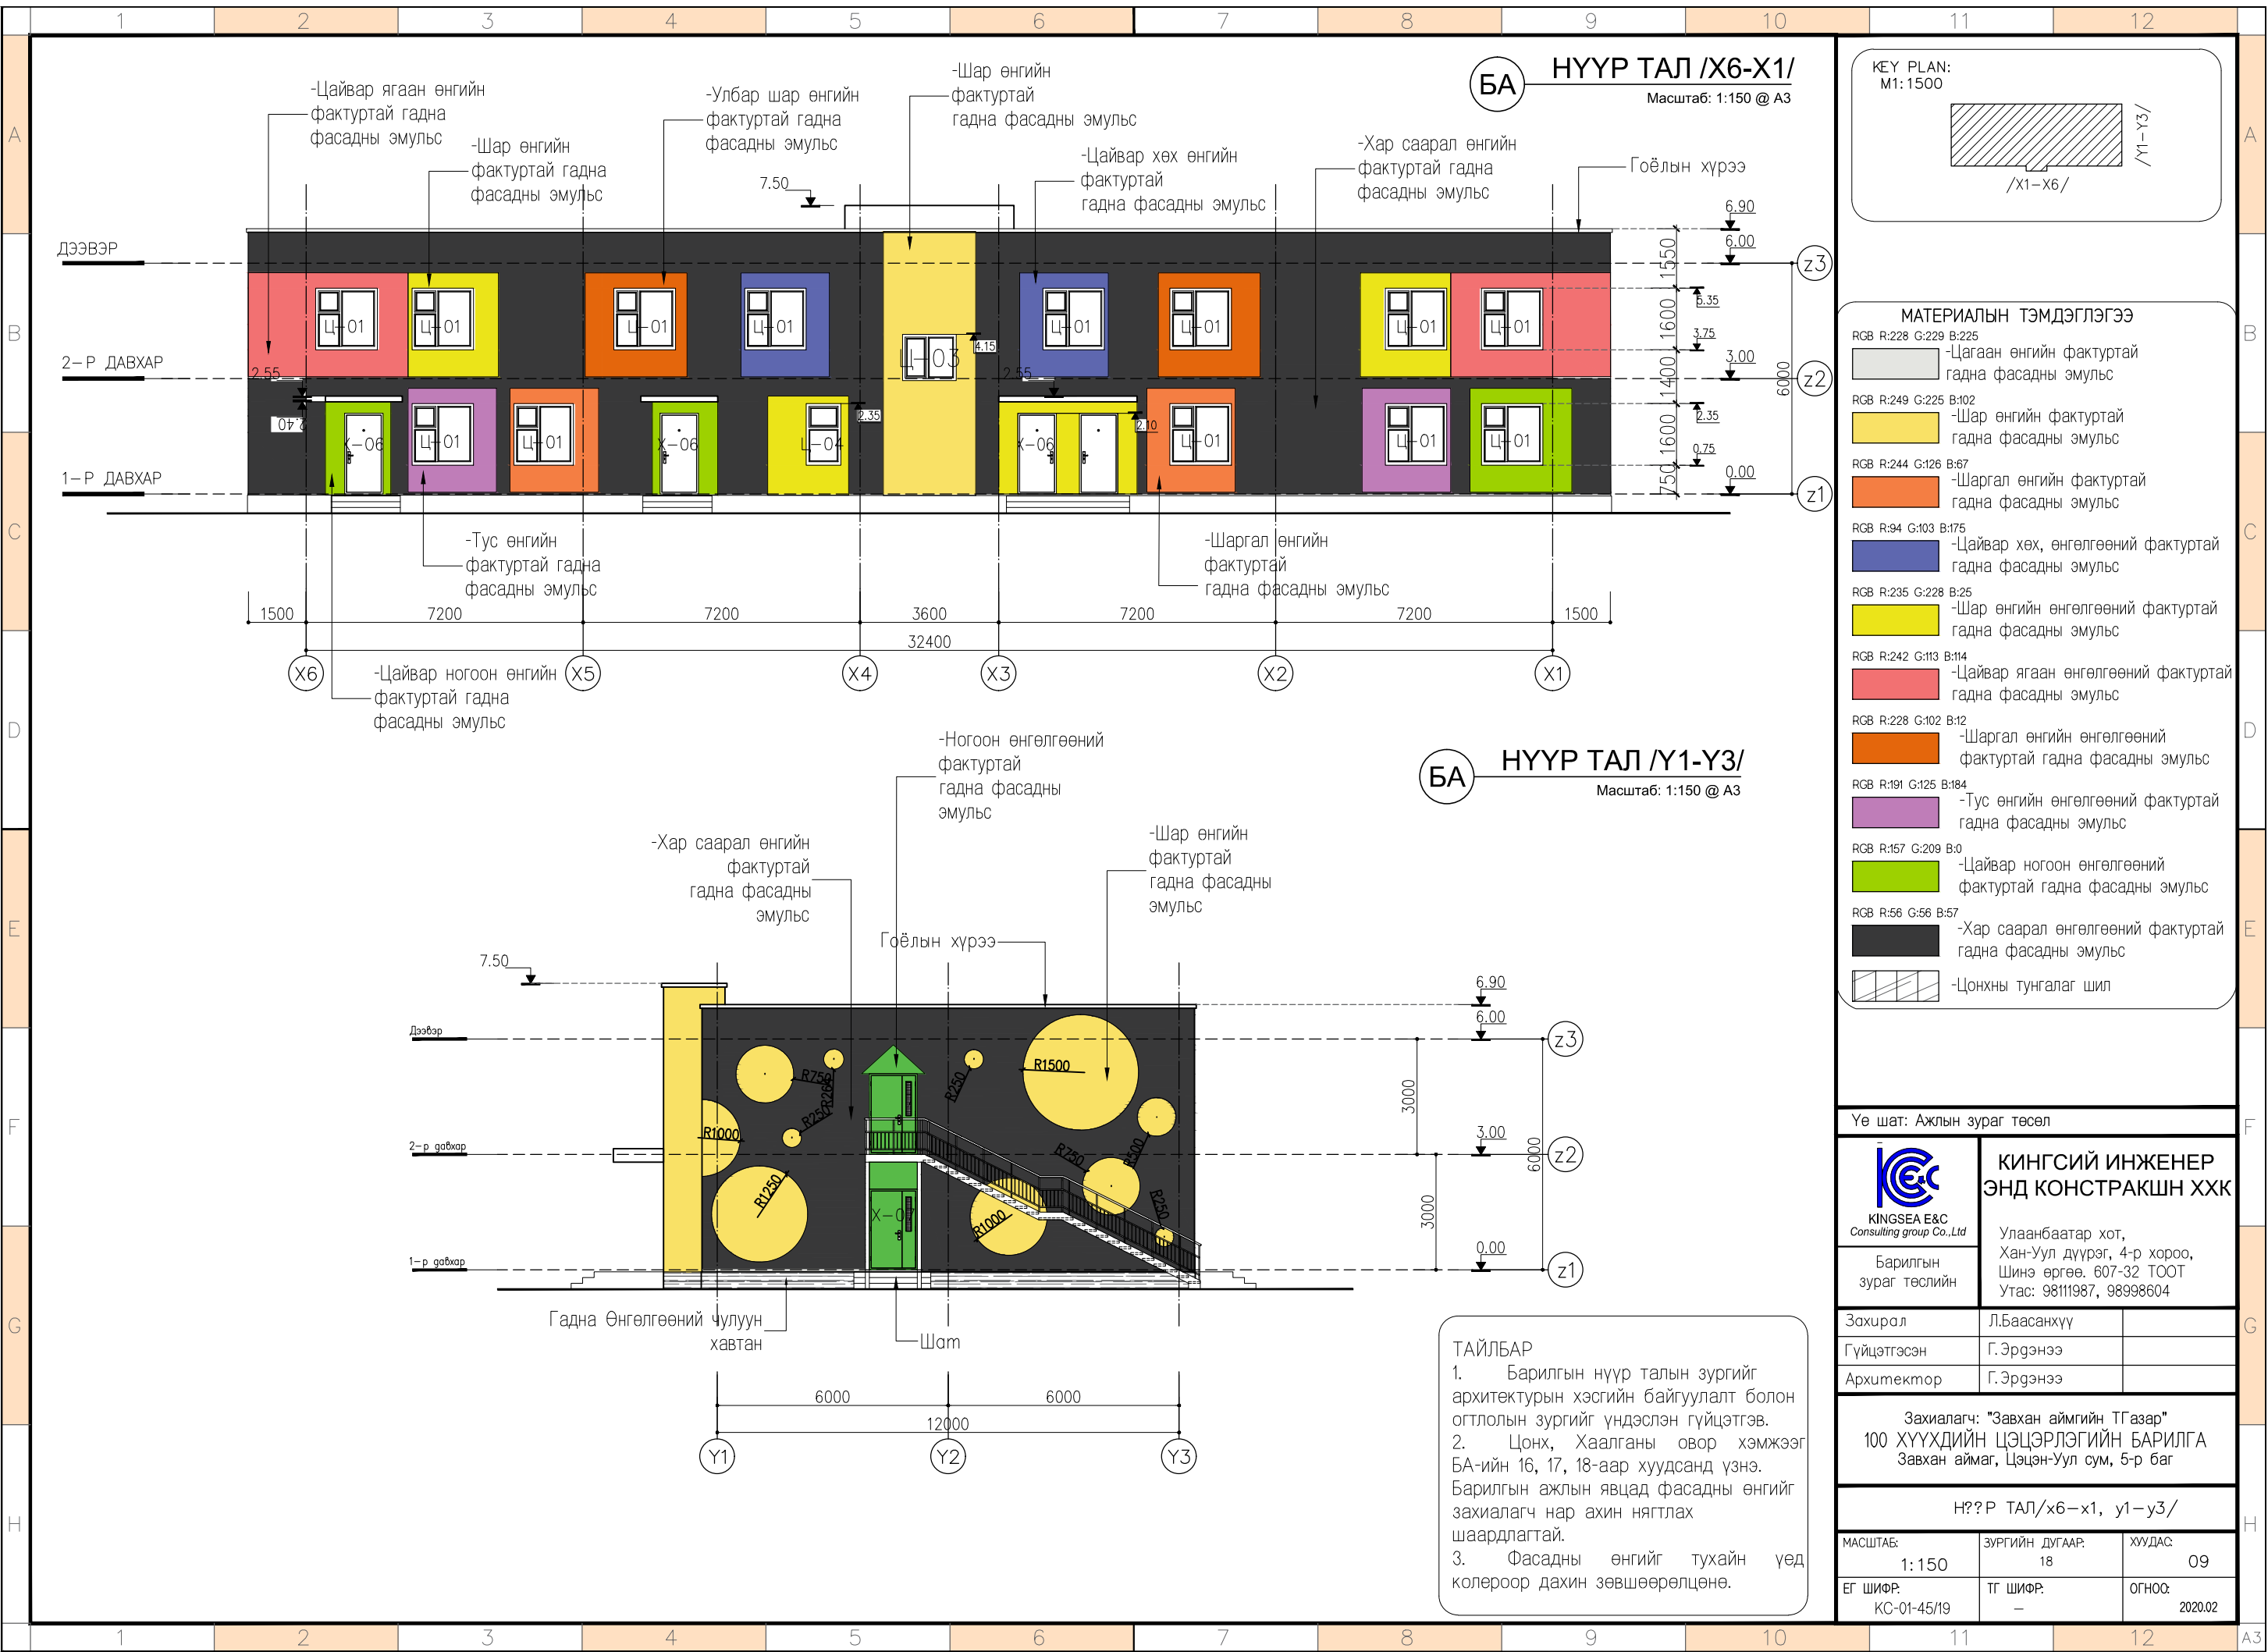

**МАТЕРИАЛЫН ТЭМДЭГЛЭГЭЭ**

RGB R:228 G:229 B:225	-Цагаан өнгийн фактуртай гадна фасадны эмүльс
RGB R:249 G:225 B:102	-Шар өнгийн фактуртай гадна фасадны эмүльс
RGB R:244 G:126 B:67	-Шаргал өнгийн фактуртай гадна фасадны эмүльс
RGB R:94 G:103 B:175	-Цайвар хөх, өнгөлгөөний фактуртай гадна фасадны эмүльс
RGB R:235 G:228 B:25	-Шар өнгийн өнгөлгөөний фактуртай гадна фасадны эмүльс
RGB R:242 G:113 B:114	-Цайвар ягаан өнгөлгөөний фактуртай гадна фасадны эмүльс
RGB R:228 G:102 B:12	-Шаргал өнгийн өнгөлгөөний фактуртай гадна фасадны эмүльс
RGB R:191 G:125 B:184	-Тус өнгийн өнгөлгөөний фактуртай гадна фасадны эмүльс
RGB R:157 G:209 B:0	-Цайвар ногоон өнгөлгөөний фактуртай гадна фасадны эмүльс
RGB R:56 G:56 B:57	-Хар саарал өнгөлгөөний фактуртай гадна фасадны эмүльс
	-Цонхны тунгалаг шил

Үе шат: Ажлын зураг төсөл

 KINGSEA E&C Consulting group Co.,Ltd	<b>КИНГСИЙ ИНЖЕНЕР ЭНД КОНСТРАКШН ХХК</b>
	Улаанбаатар хот, Хан-Уул дүүрэг, 4-р хороо, Шинэ өргөө, 607-32 ТООТ Утас: 98111987, 98998604
Барилгын зураг төслийн	

Захирал	Л.Баасанхүү
Гүйцэтгэсэн	Г.Эрдэнээ
Архитектор	Г.Эрдэнээ

Захиалагч: "Завхан аймгийн ТГазар"  
 100 ХҮҮХДИЙН ЦЭЦЭРЛЭГИЙН БАРИЛГА  
 Завхан аймаг, Цэцэн-Уул сум, 5-р баг

Н??Р ТАЛ/х6-х1, у1-у3/





МАСШТАБ:	ЗУРГИЙН ДУГААР:	ХУУДАС:
1:150	18	09
ЕГ ШИФР:	ТГ ШИФР:	ОГНОО:
КС-01-45/19	-	2020.02

**ТАЙЛБАР**

- Барилгын нүүр талын зургийг архитектурын хэсгийн байгуулалт болон огтлолын зургийг үндэслэн гүйцэтгэв.
- Цонх, Хаалганы овор хэмжээг БА-ийн 16, 17, 18-аар хуудсанд үзнэ. Барилгын ажлын явцад фасадны өнгийг захиалагч нар ахин нягтлах шаардлагтай.
- Фасадны өнгийг тухайн үед колороор дахин зөвшөөрөлцөнө.



БА НЭГДҮГЭЭР ДАВХРЫН БАЙГУУЛАЛТ М1:150

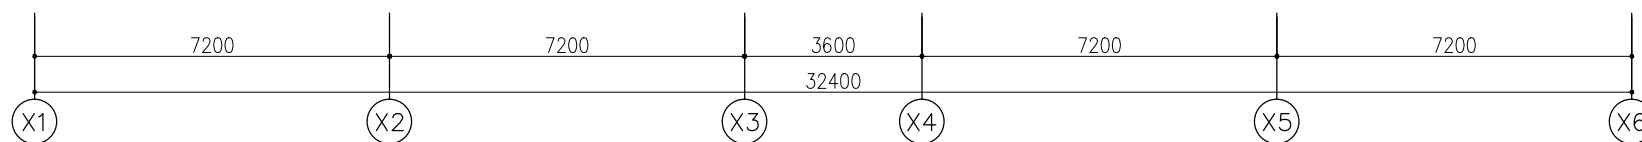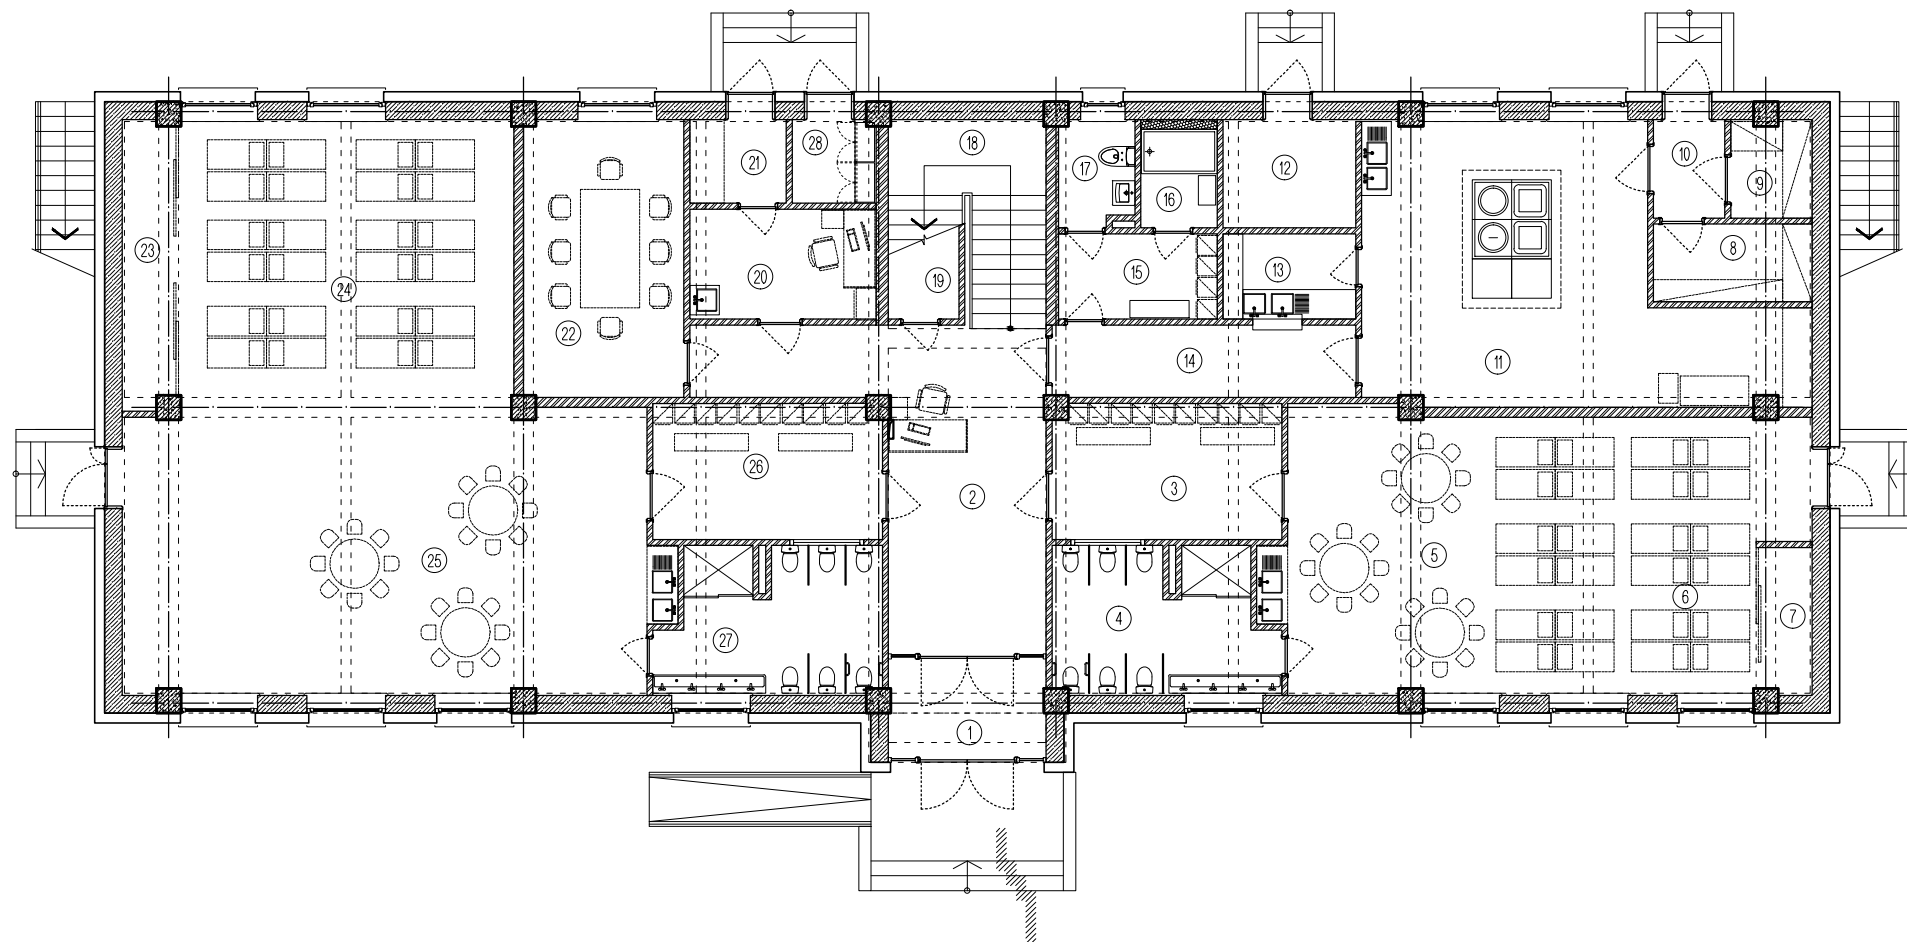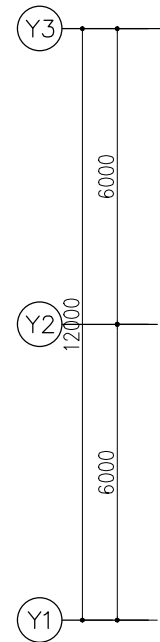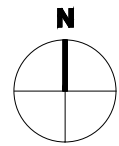

ӨРӨӨНИЙ ТОДОРХОЙЛОЛТ		
Д/Д	ӨРӨӨНИЙ НЭР	ТАЛБАЙ м <sup>2</sup>
1	Гонх	6.42
2	Үүдний хэсэг	27.22
3	Хувцас солих өрөө	12.75
4	Ариун цэврийн өрөө	12.62
5	СӨБ олгох, Хооллох өрөө	
6	Унтлага, тоглоомын өрөө	61.32
7	Ор, хөнжил хураах хэсэг	
8	Хүнс хадгалах агуулах	5.09
9	Хуурай хүнс хадгалах агуулах	3.23
10	Хөлийн өрөө	2.90
11	Холуун цех	40.20
12	Дулаан техникийн өрөө	5.92
13	Бохир хураах/Ариутгах хэсэг/	4.65
14	Хөлийн өрөө	9.04
15	Хувцас солих өрөө	5.57
16	Душ	3.10
17	Ажилчдын ариун цэврийн өрөө	3.23
18	Шат	9.25
19	Техникийн өрөө	3.59
20	Эмчийн өрөө	8.05
21	Тусгаарлах өрөө	3.53
22	Заах аргийн нэгдэл өрөө	18.28
23	Ор, хөнжил хураах хэсэг	
24	Унтлага, тоглоомын өрөө	108.83
25	СӨБ олгох, Хооллох өрөө	
26	Хувцас солих өрөө	12.75
27	Ариун цэврийн өрөө	12.62
28	Цахилгааны өрөө	3.03
БҮГД		383.20

Үе шат: Ажлын зураг төсөл



**КИНГСКИЙ ИНЖЕНЕР  
ЭНД КОНСТРАКШН ХХК**

Барилгын  
зураг төслийн

Улаанбаатар хот,  
Хан-Уул дүүрэг, 4-р хороо,  
Шинэ өргөө, 607-32 ТООТ  
Утас: 98111987, 98998604

Захирал	Л.Баасанхүү
Гүйцэтгэсэн	Г.Эрдэнээ
Архитектор	Г.Эрдэнээ





Захиалагч: "Завхан аймгийн ТГазар"  
100 ХҮҮХДИЙН ЦЭЦЭРЛЭГИЙН БАРИЛГА  
Завхан аймаг, Цэцэн-Уул сум, 5-р баг

1-Р ДАВХРЫН ТОНОГ ТӨХӨӨРӨМЖИЙН БАЙГУУЛАЛТ

МАСШТАБ:	ЗУРГИЙН ДУГААР:	ХУУДАС:
1:150	18	01
ЕГ ШИФР:	ТГ ШИФР:	ОГНОО:
КС-01-45/19	-	2020.02

Сүүлчийн хэвэлсэн огноо 2020/02/21 Файлын нэр AZ\_190220\_2.dwg

БА ХОЁРДУГААР ДАВХРЫН БАЙГУУЛАЛТ М1:150

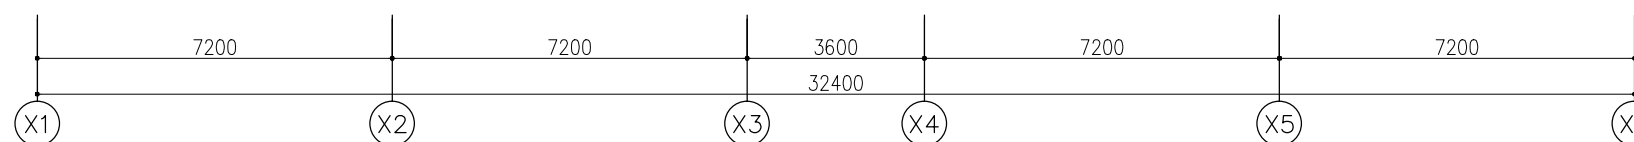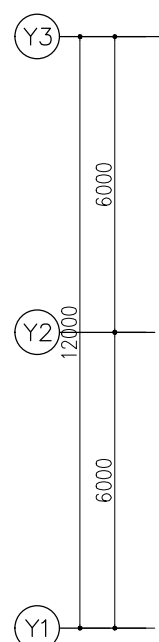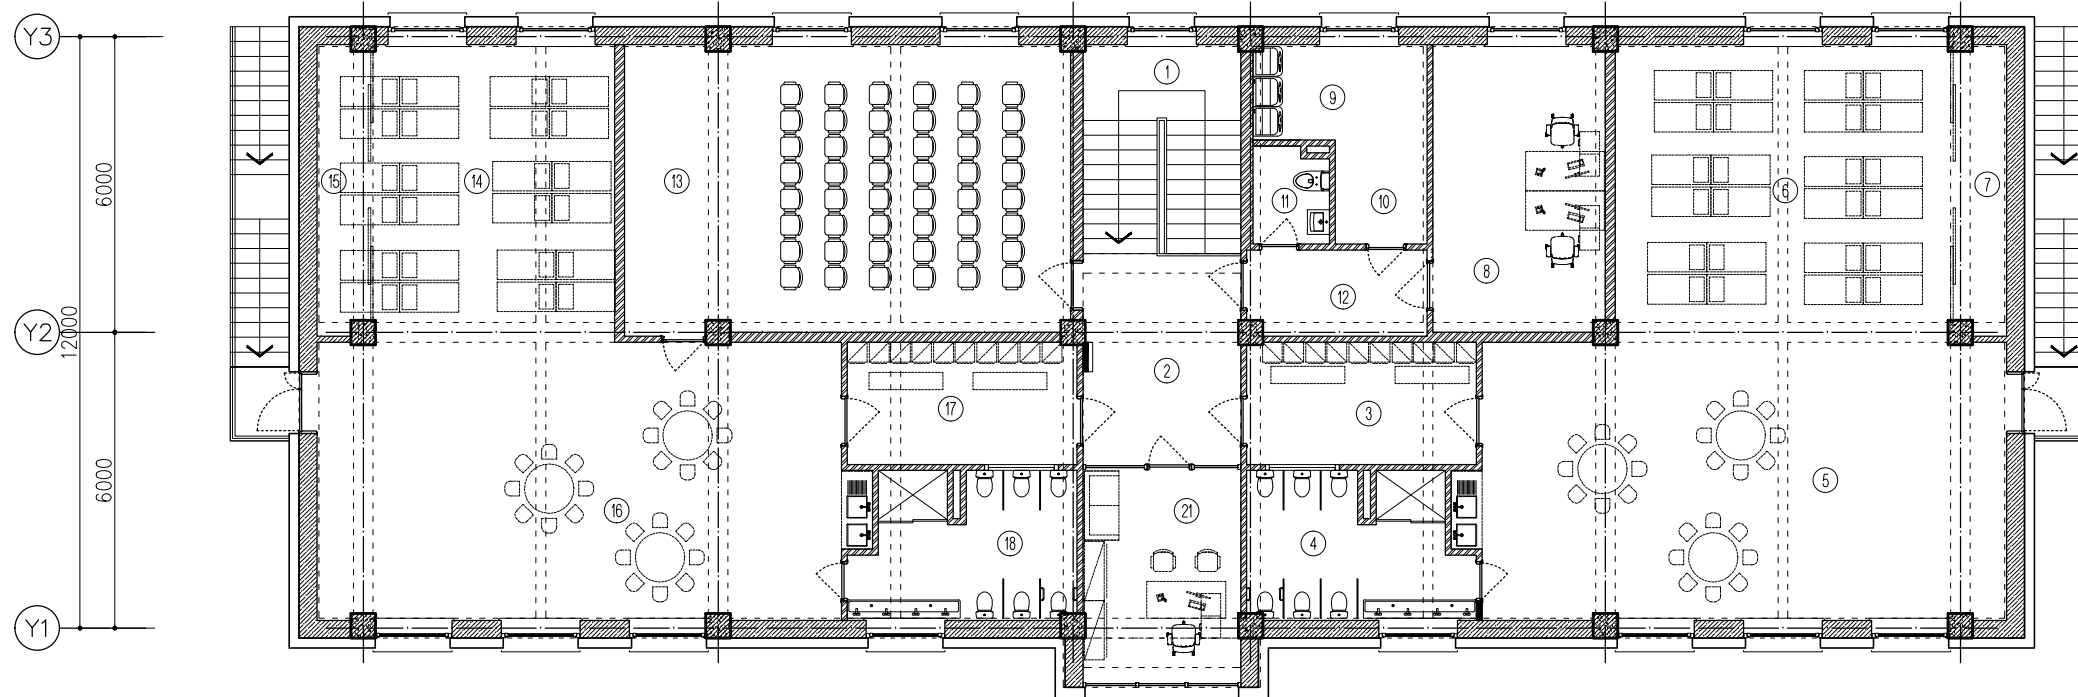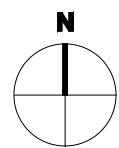

ӨРӨӨНИЙ ТОДОРХОЙЛОЛТ		
Д/Д	ӨРӨӨНИЙ НЭР	ТАЛБАЙ м2
1	Шат	13.55
2	Хөлийн өрөө	13.65
3	Хувцас солих өрөө	11.54
4	Ариун цэврийн өрөө	12.66
5	СӨБ олгох, Хооллох өрөө	108.38
6	Унтлага, тоглоомын өрөө	
7	Ор, хөнжил хураах хэсэг	19.88
8	Няравын өрөө, агуулах	
9	Цагаан хэрэгсэл угаалга	11.07
10	Цагаан хэрэгсэл Ариутгал, индүүдлэгийн хэсэг	
11	Ажилчдын ариун цэврийн өрөө	2.90
12	Хөлийн өрөө	6.44
13	Дуу хөгжим, Урлаг заал	52.59
14	Унтлага, тоглоомын өрөө	96.92
15	Ор, хөнжил хураах хэсэг	
16	СӨБ олгох, Хооллох өрөө	11.53
17	Хувцас солих өрөө	
18	Ариун цэврийн өрөө	12.66
19	Захиралын өрөө	13.82
БҮГД		387.58

Үе шат: Ажлын зураг төсөл



KINGSEA E&C  
Consulting group Co., Ltd

**КИНГСИЙ ИНЖЕНЕР  
ЭНД КОНСТРАКШН ХХК**

Улаанбаатар хот,  
Хан-Уул дүүрэг, 4-р хороо,  
Шинэ өргөө, 607-32 ТООТ  
Утас: 98111987, 98998604

Барилгын  
зураг төслийн

Захирал	Л.Баасанхүү
Гүйцэтгэсэн	Г.Эрдэнээ
Архитектор	Г.Эрдэнээ

Захиалагч: "Завхан аймгийн ТГазар"  
100 ХҮҮХДИЙН ЦЭЦЭРЛЭГИЙН БАРИЛГА  
Завхан аймаг, Цэцэн-Уул сум, 5-р баг

2-Р ДАВХРЫН ТОНОГ ТӨХӨӨРӨМЖИЙН БАЙГУУЛАЛТ

МАСШТАБ:	ЗУРГИЙН ДУГААР:	ХУУДАС:
1:150	18	02
ЕГ ШИФР:	ТГ ШИФР:	ОГНОО:
КС-01-45/19	-	2020.02