


1-Р ДАВХРЫН БАЙГУУЛАЛТ /-0.00 /

M1:100

44.480

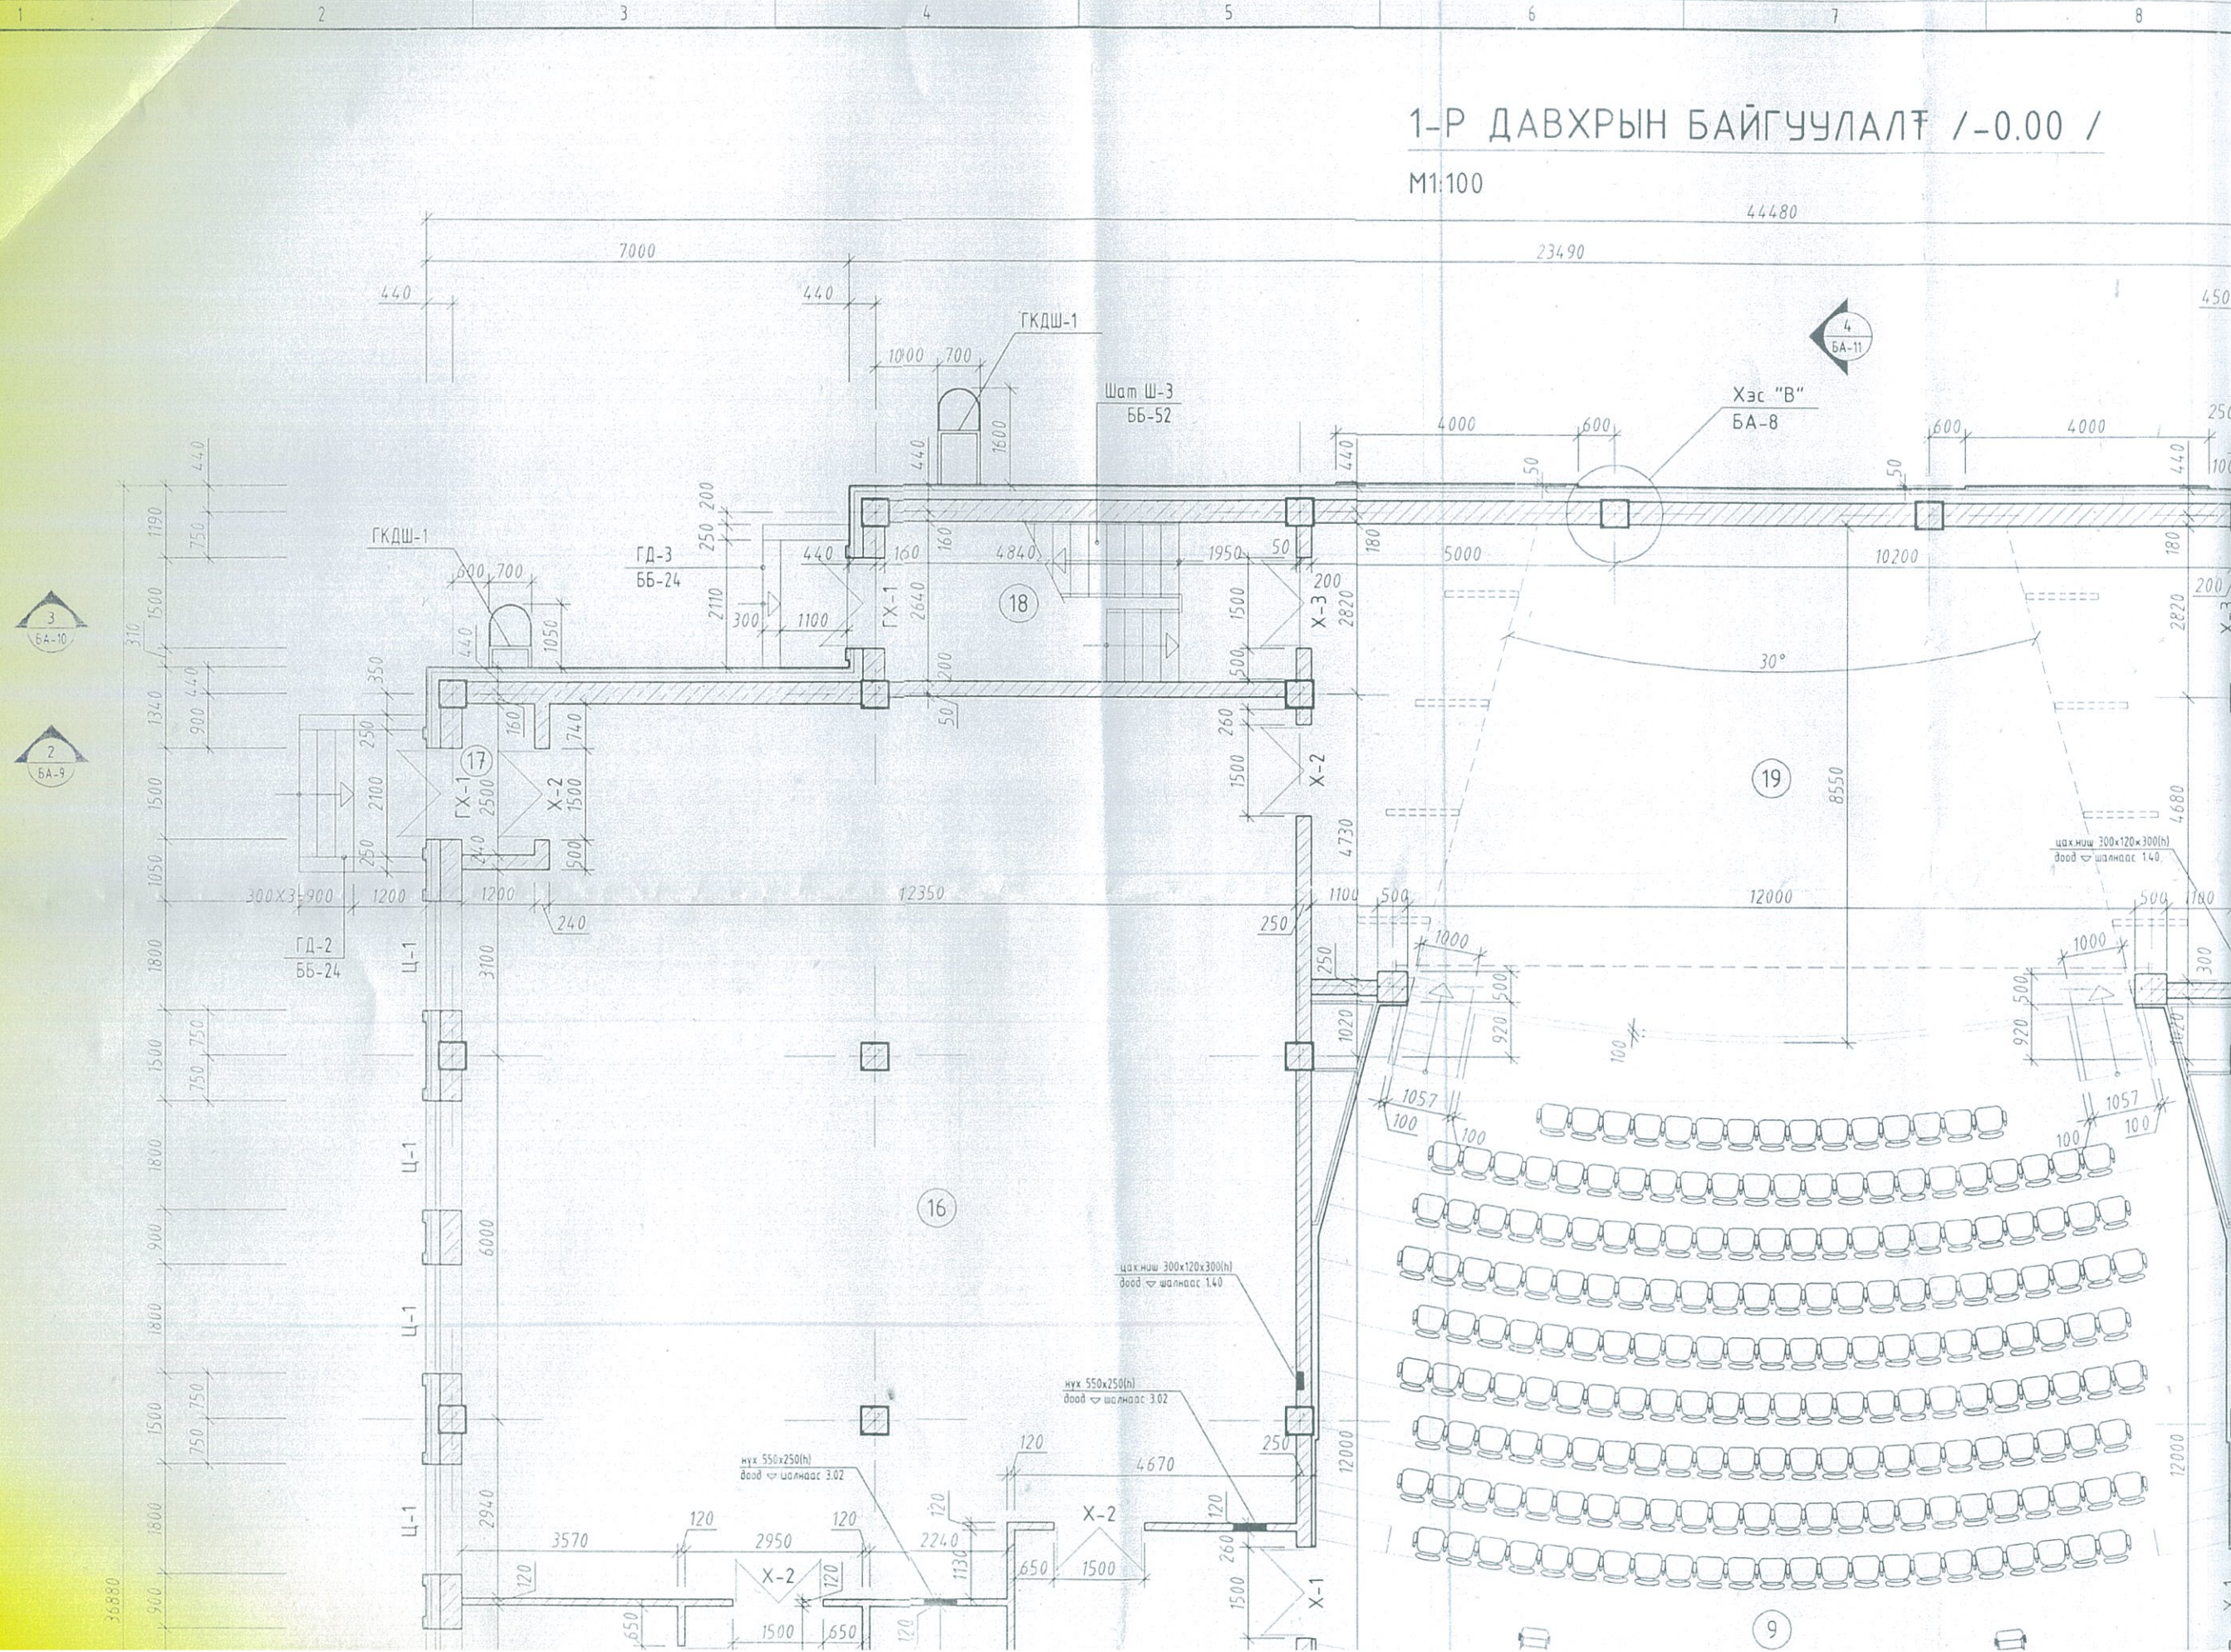

3
БА-10

2
БА-9

36.880

цахныг 300x120x300(h)
доод шалнаас 140

цахныг 300x120x300(h)
доод шалнаас 140

нүх 550x250(h)
доод шалнаас 302


нүх 550x250(h)
доод шалнаас 302

9

16



18

19

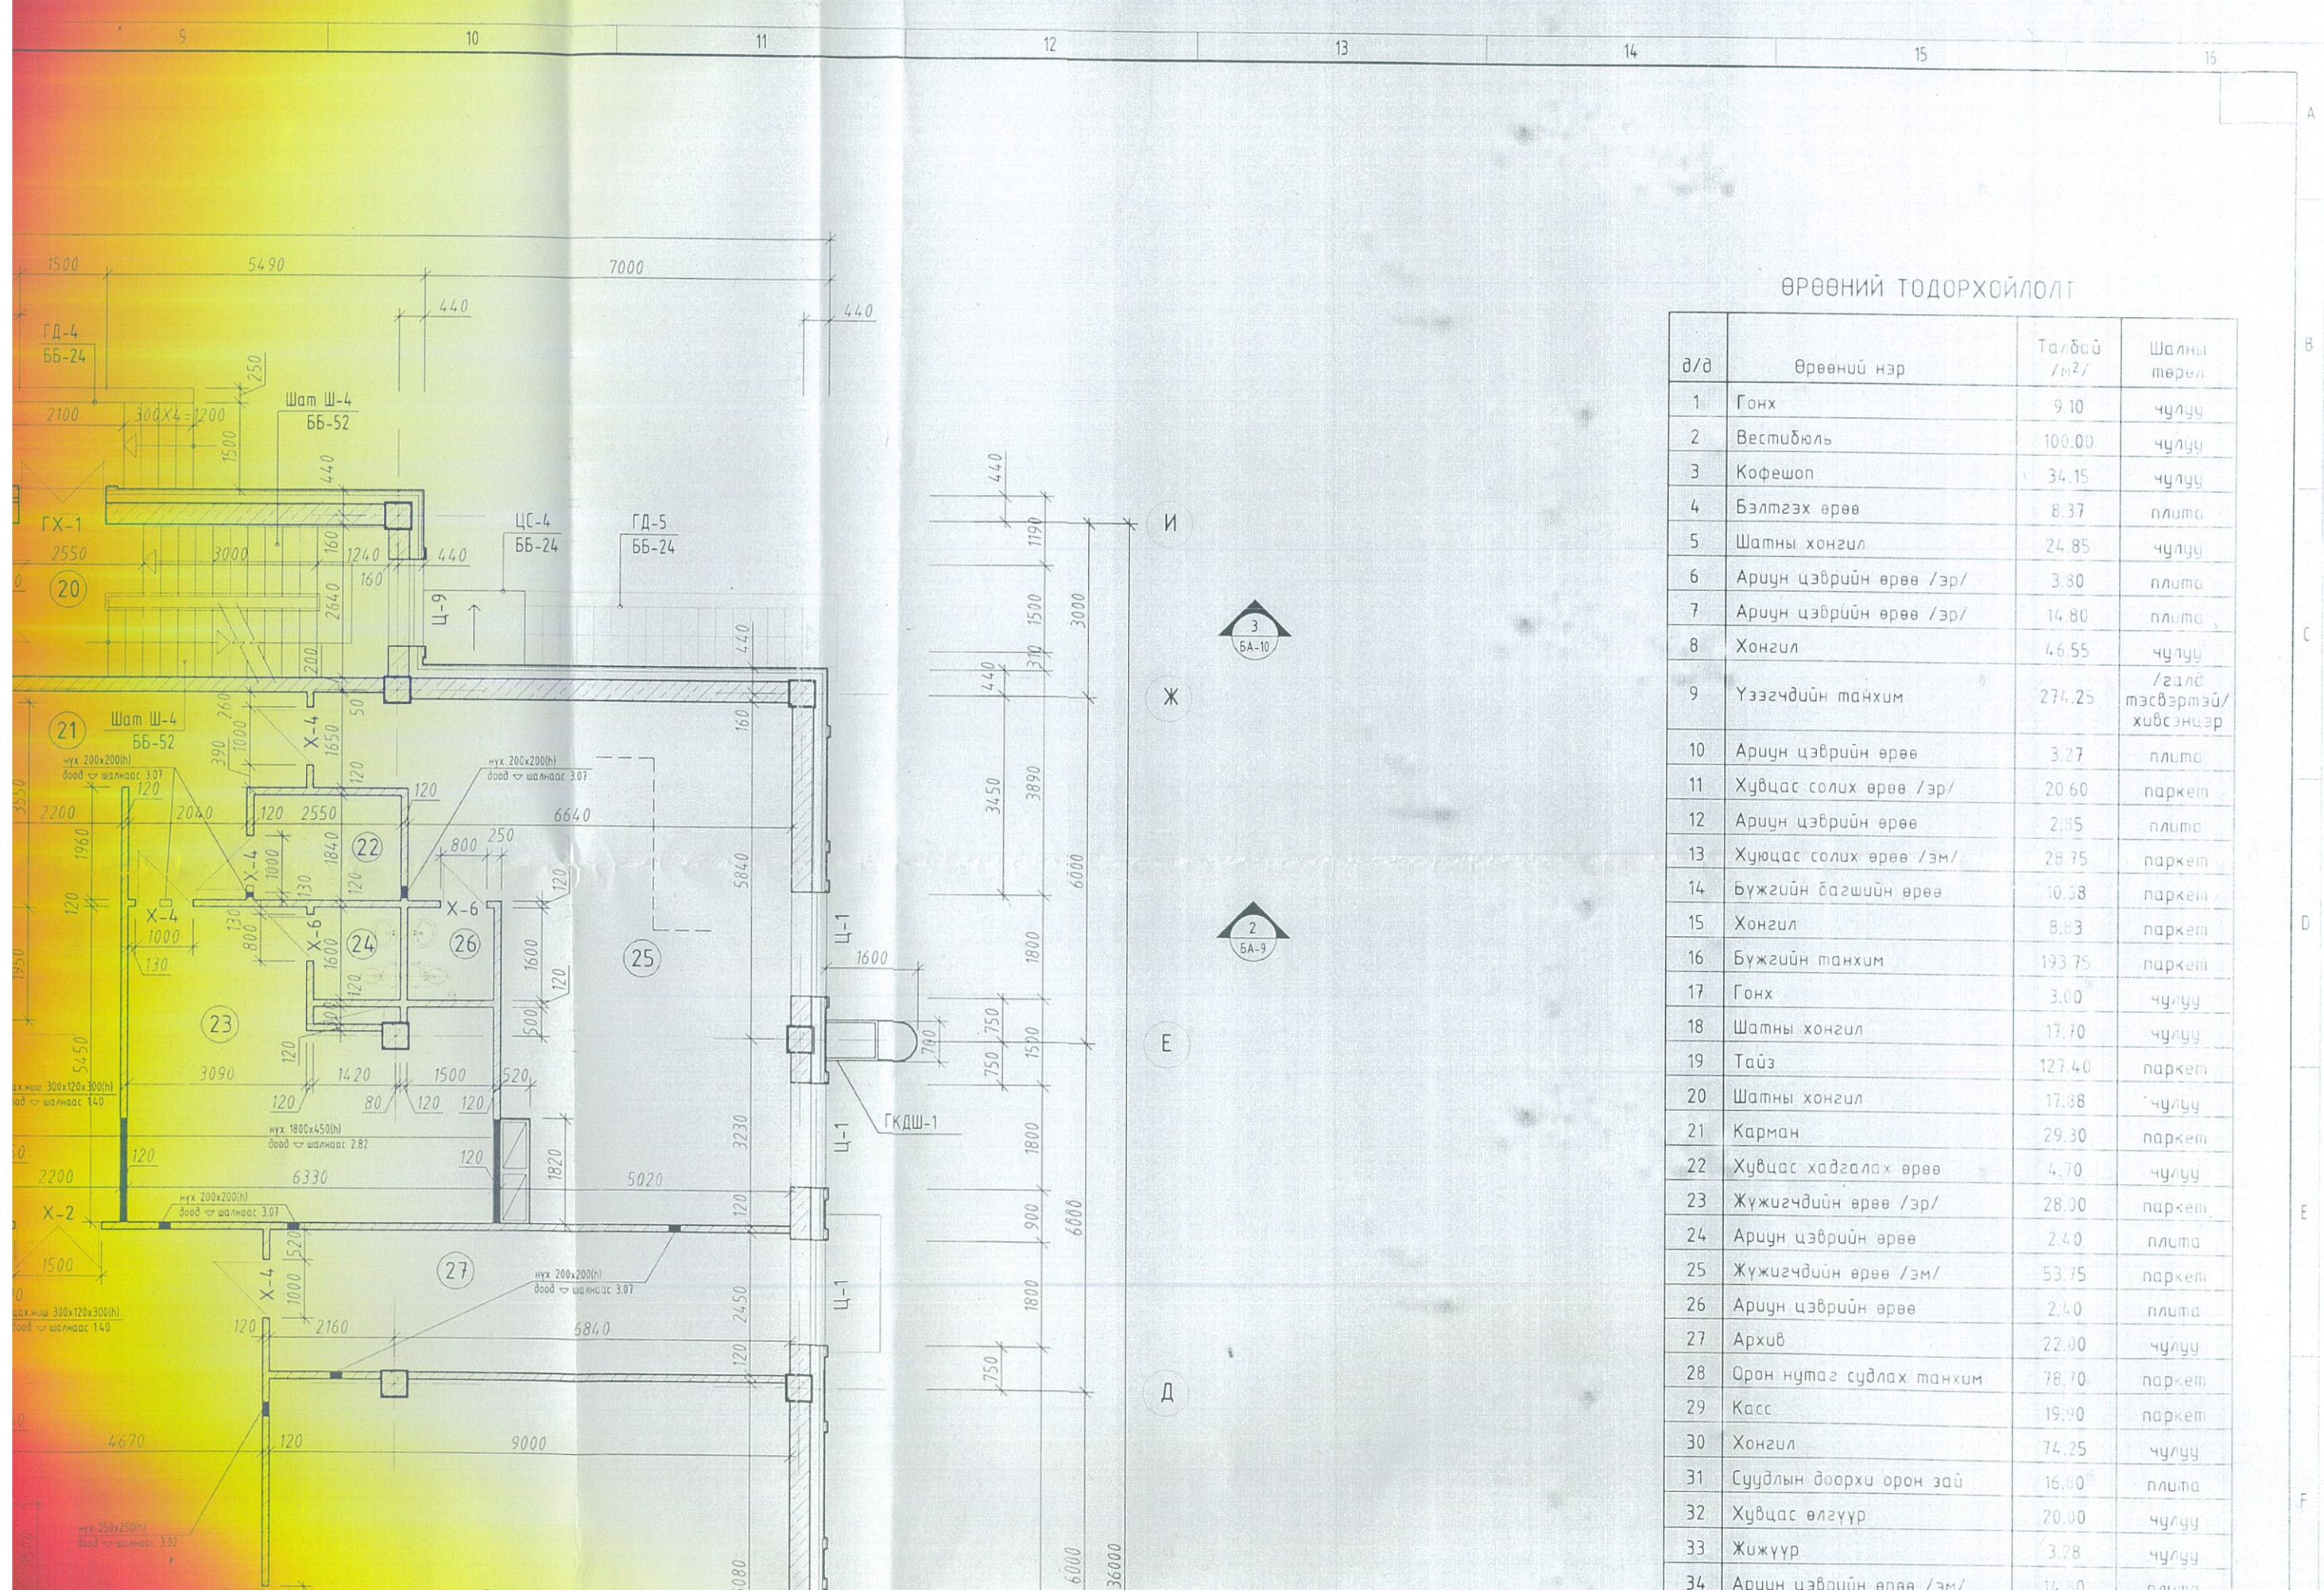

ӨРӨӨНИЙ ТОДОРХОЙЛОЛТ

д/д	Өрөөний нэр	Талбай /м²/	Шалны төрөл
1	Гонх	9.10	чулуу
2	Вестибюль	100.00	чулуу
3	Кофешоп	34.15	чулуу
4	Бэлтгэх өрөө	8.37	плита
5	Шатны хонгил	24.85	чулуу
6	Ариун цэврийн өрөө /эр/	3.30	плита
7	Ариун цэврийн өрөө /эр/	14.80	плита
8	Хонгил	4.655	чулуу
9	Үзэгчдийн танхим	274.25	/гилэ тэсвэртэй/ хибсэцэр
10	Ариун цэврийн өрөө	3.27	плита
11	Хувцас солих өрөө /эр/	20.60	паркет
12	Ариун цэврийн өрөө	2.85	плита
13	Хувцас солих өрөө /эм/	28.75	паркет
14	Бүжгийн багшийн өрөө	10.58	паркет
15	Хонгил	8.83	паркет
16	Бүжгийн танхим	193.75	паркет
17	Гонх	3.00	чулуу
18	Шатны хонгил	17.70	чулуу
19	Тайз	127.40	паркет
20	Шатны хонгил	17.38	чулуу
21	Карман	29.30	паркет
22	Хувцас хадгалах өрөө	4.70	чулуу
23	Жүжигчдийн өрөө /эр/	28.00	паркет
24	Ариун цэврийн өрөө	2.40	плита
25	Жүжигчдийн өрөө /эм/	53.75	паркет
26	Ариун цэврийн өрөө	2.40	плита
27	Архив	22.00	чулуу
28	Орон нутаг судлах танхим	78.70	паркет
29	Касс	19.90	паркет
30	Хонгил	74.25	чулуу
31	Суудлын доорхи орон зай	16.80	плита
32	Хувцас өлгүүр	20.00	чулуу
33	Жижүүр	3.28	чулуу
34	Ариун цэврийн өрөө /эм/	14.80	плита

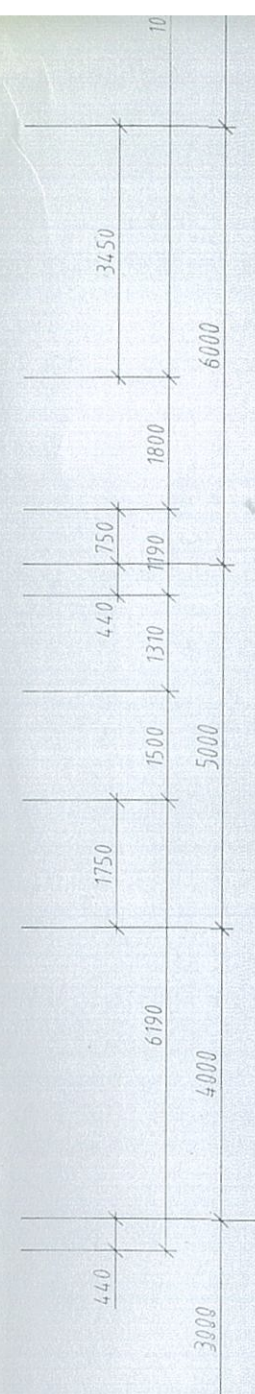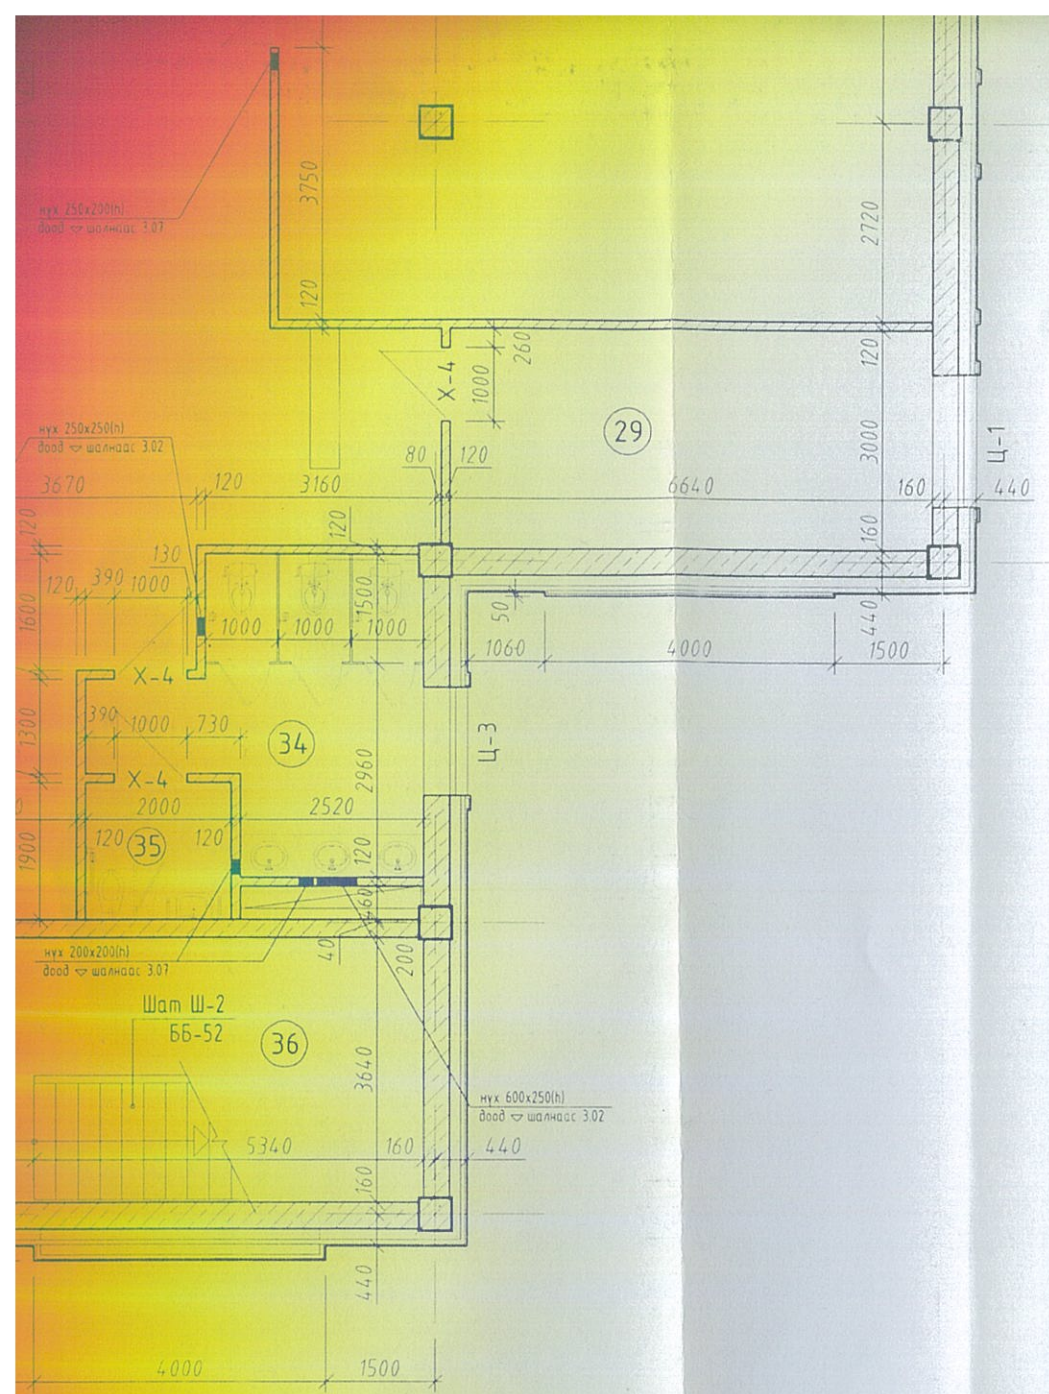

Г
В
Б
А
А'





36	ШАТНЫ ХОНГУЛ	24.15	Чөлөө
----	--------------	-------	-------

1-54
[Signature]
 2019. 11.30

Тайлбар


1. Энэ хуудсыг нүүр тал, огтлолуудтай хамт үз.
2. Барилгын өрөө болон танхимуудад хортой утаа ихээр үүсгэн, хялбар шатдаг хивсэнцэр дэвсэхийг хориглоно. Галд тэсвэртэй материалаар хийх шаардлагатай.

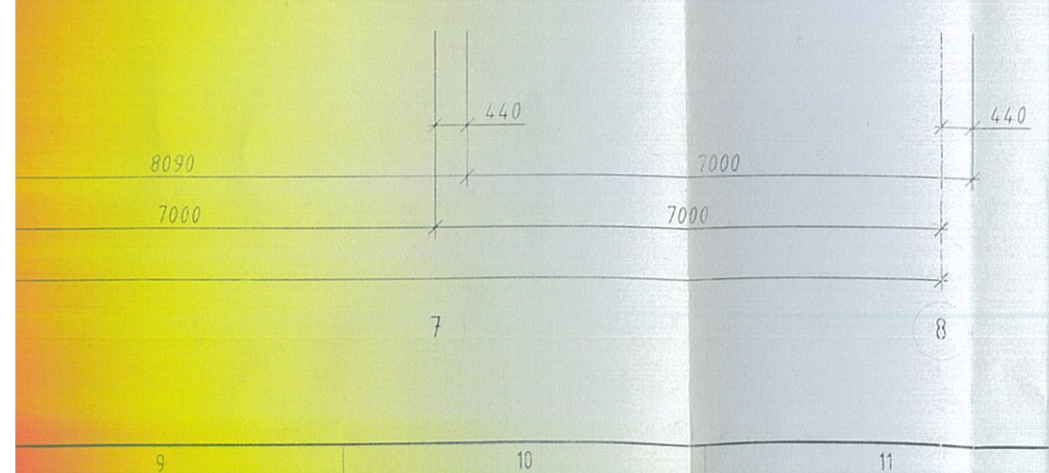

ЗӨВШӨӨРӨЛЦСӨН		 "ХАТАНБААТАР" ХХК <small>УЛААНБААТАР-ХОТ, БГД 3-Р ХОРОО СӨТЛИЙН ГҮЛЭГТЭ 45/4 www.khatanbaatar.com</small>	400 хүний суудалтай соёлын төв		Хэнтий аймаг, Норовлин сум		
ББ	<i>[Signature]</i> С.Хулан		Архитектор	<i>[Signature]</i> Д.Хуягдаатар	ЕГ Шифр:	Масштаб:	Огноо:
ХАС	<i>[Signature]</i> Г.Отгонтуяа	Гүйцэтгэсэн	<i>[Signature]</i> Д.Хуягдаатар	ХАТ-15/19	M1:100	2019	
ЦБУ	<i>[Signature]</i> Д.Дагвасүрэн	Шалгасан	<i>[Signature]</i> Ш.Сумъяа	ТГ Шифр:	Зургийн дугаар:	Бүх хуудас:	
ДГ,ХТ	<i>[Signature]</i> Б.Амарсайхан				БА-4	19	
ХД	<i>[Signature]</i> Б.Алтан-Оргил						

[Handwritten signature]



2-Р ДАВХРЫН БАЙГУУЛАЛТ / 3.90 /
M1:100

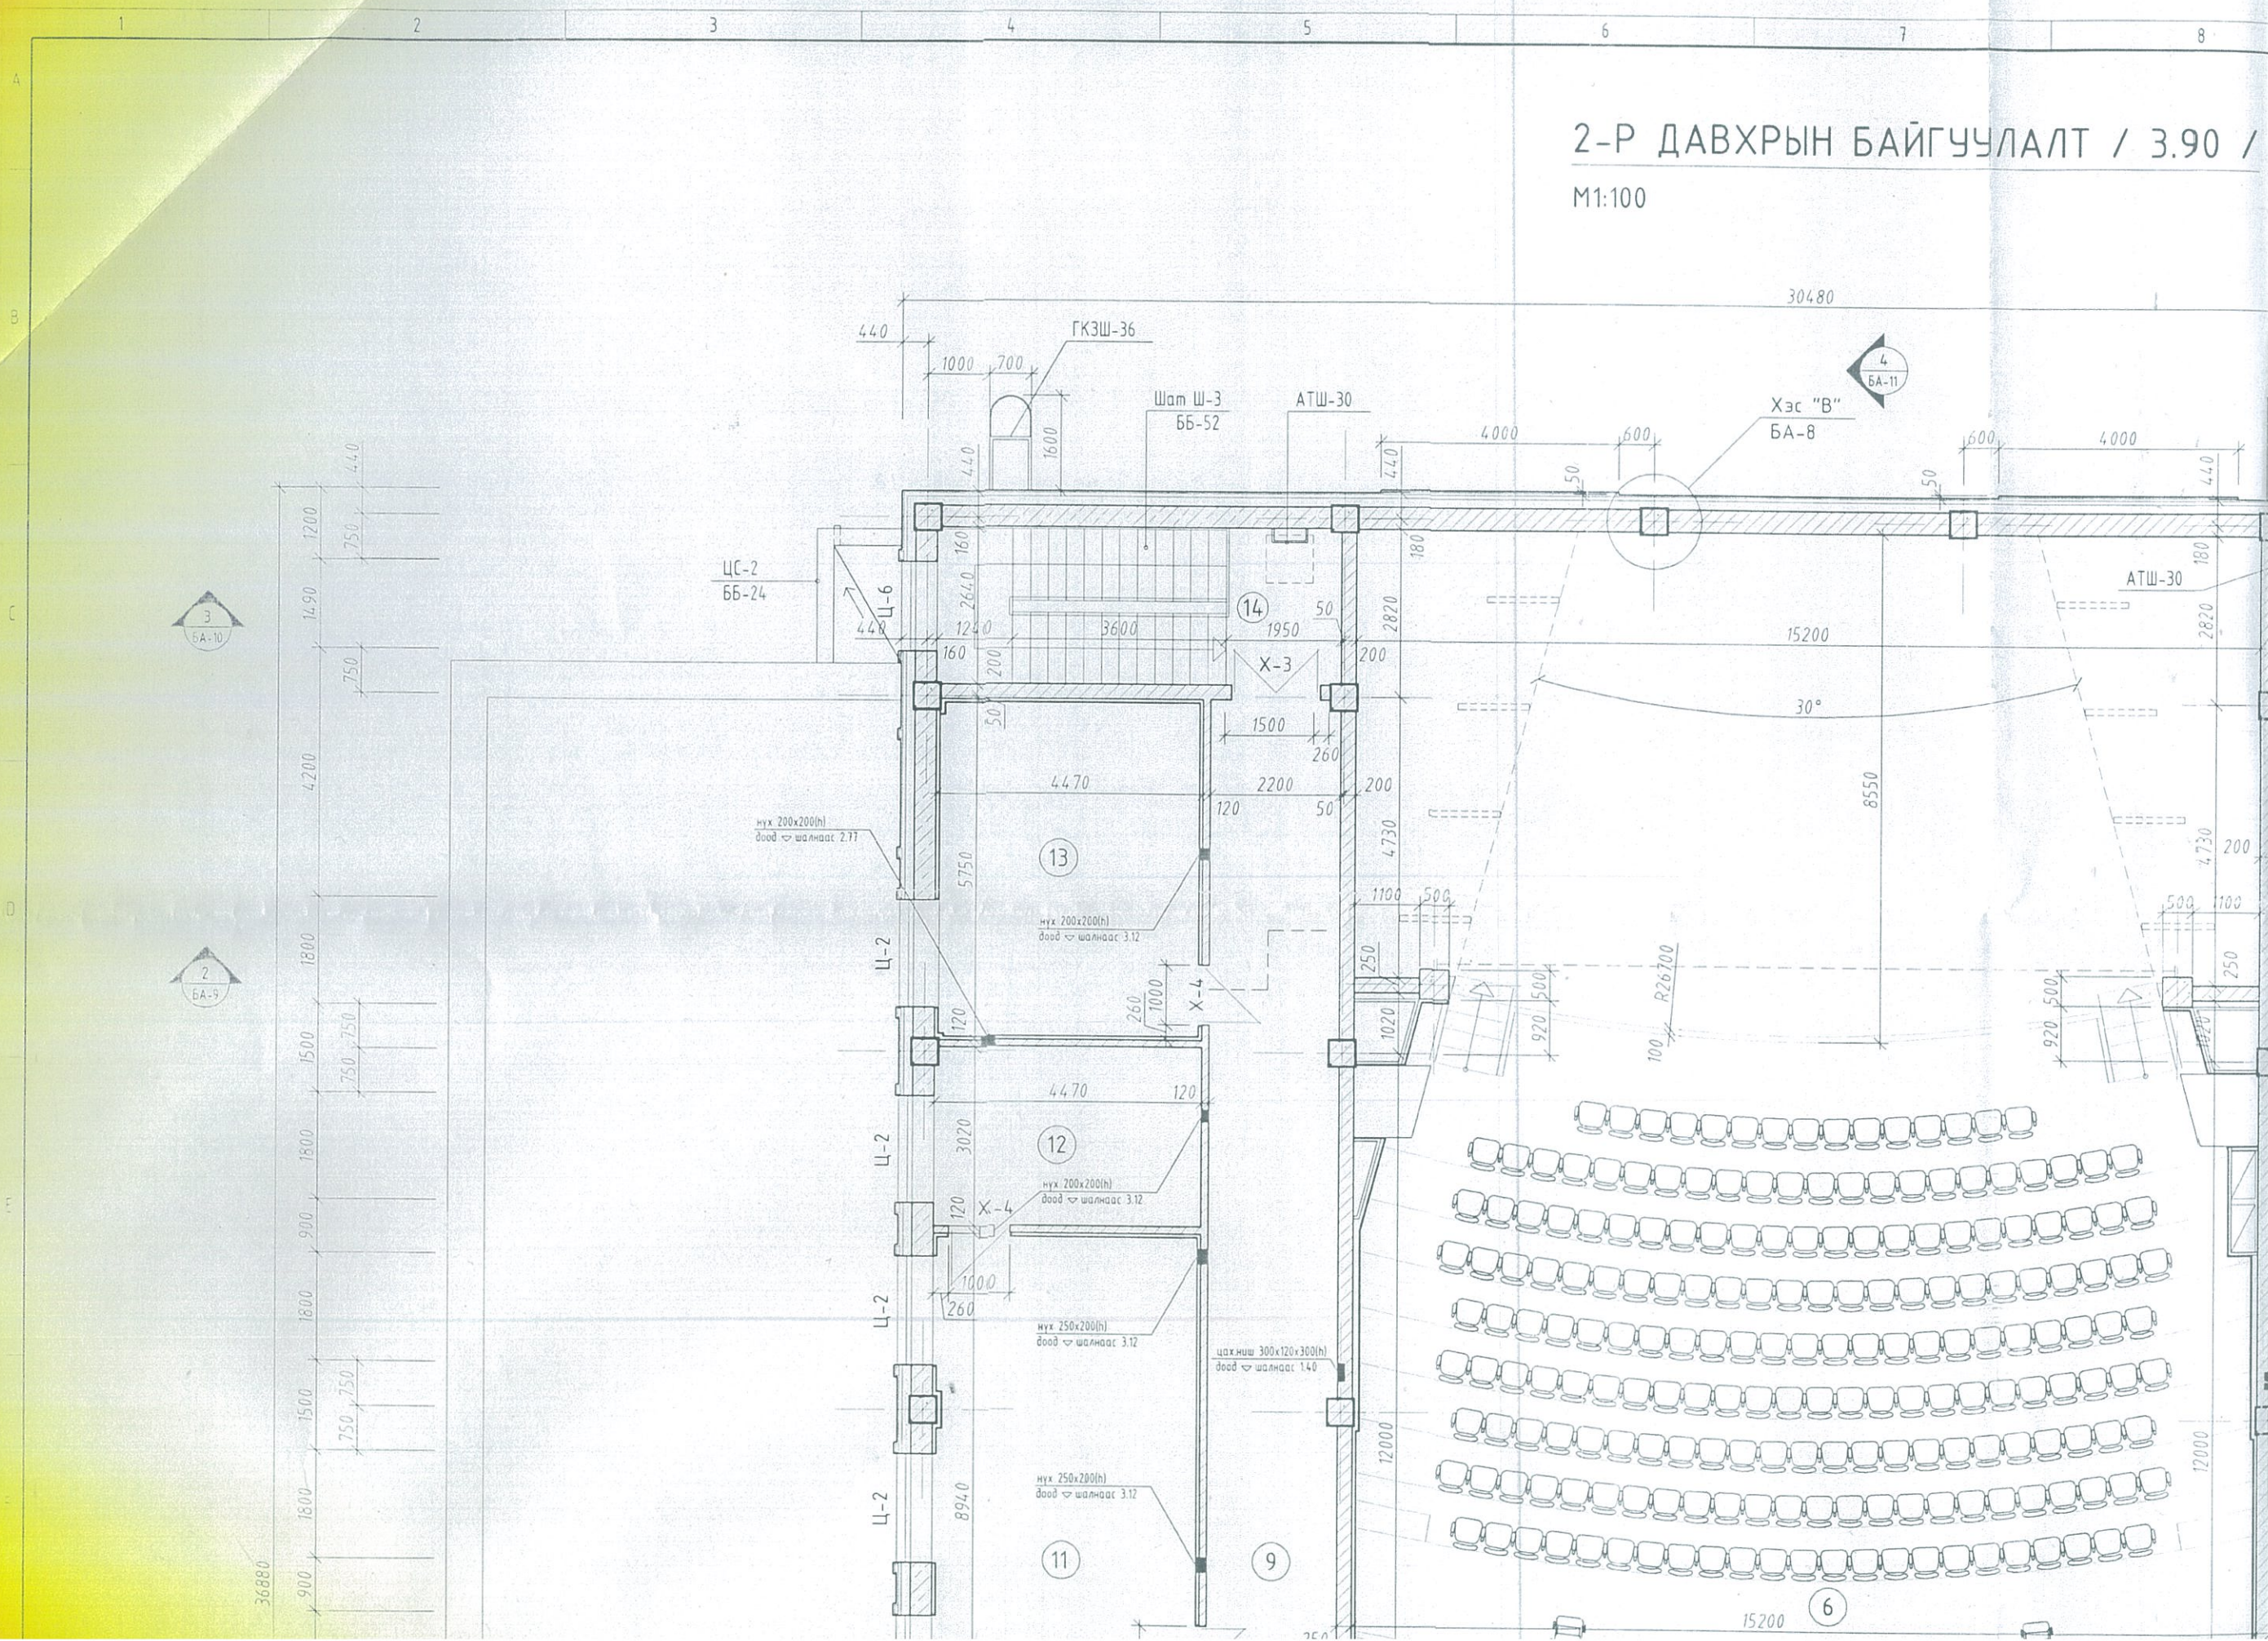





ӨРӨӨНИЙ ТОДОРХОЙЛОЛТ

д/д	Өрөөний нэр	Талбай /м ² /	Шалны төрөл
1	Шатны хонгил	24.65	чулуу
2	Вестибюль	115.65	чулуу
3	Гэрэлтүүлгийн өрөө	13.20	паркет
4	Проекцын өрөө	13.75	паркет
5	Дууны төхөөрөмжийн өрөө	13.20	паркет
6	Үзэгчдийн танхим		/галд тэсвэртэй/ хибсэнцэр
7	Хонгил	6.80	плита
8	Ариун цэврийн өрөө /эр/	13.35	плита
9	Хонгил	54.35	чулуу
10	Ажилчдын өрөө	9.00	паркет
11	Номын сан	53.20	паркет
12	Ном хадгалах өрөө	13.45	паркет
13	Студи	25.58	/галд тэсвэртэй/ хибсэнцэр
14	Шатны хонгил	17.70	чулуу
15	Шатны хонгил	17.70	чулуу
16	Хөгжмийн өрөө	39.70	/галд тэсвэртэй/ хибсэнцэр
17	Эрхлэгчийн өрөө	24.70	паркет
18	Сургалтын танхим	39.77	паркет
19	Хонгил	51.90	чулуу
20	Хонгил	6.80	плита
21	Ариун цэврийн өрөө /эм/	13.35	плита
22	Шатны хонгил	24.65	чулуу

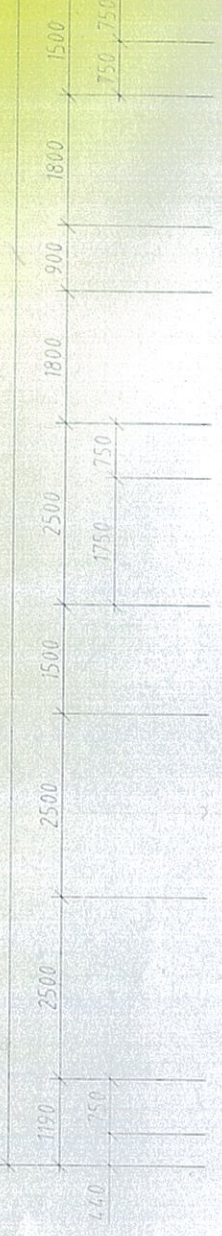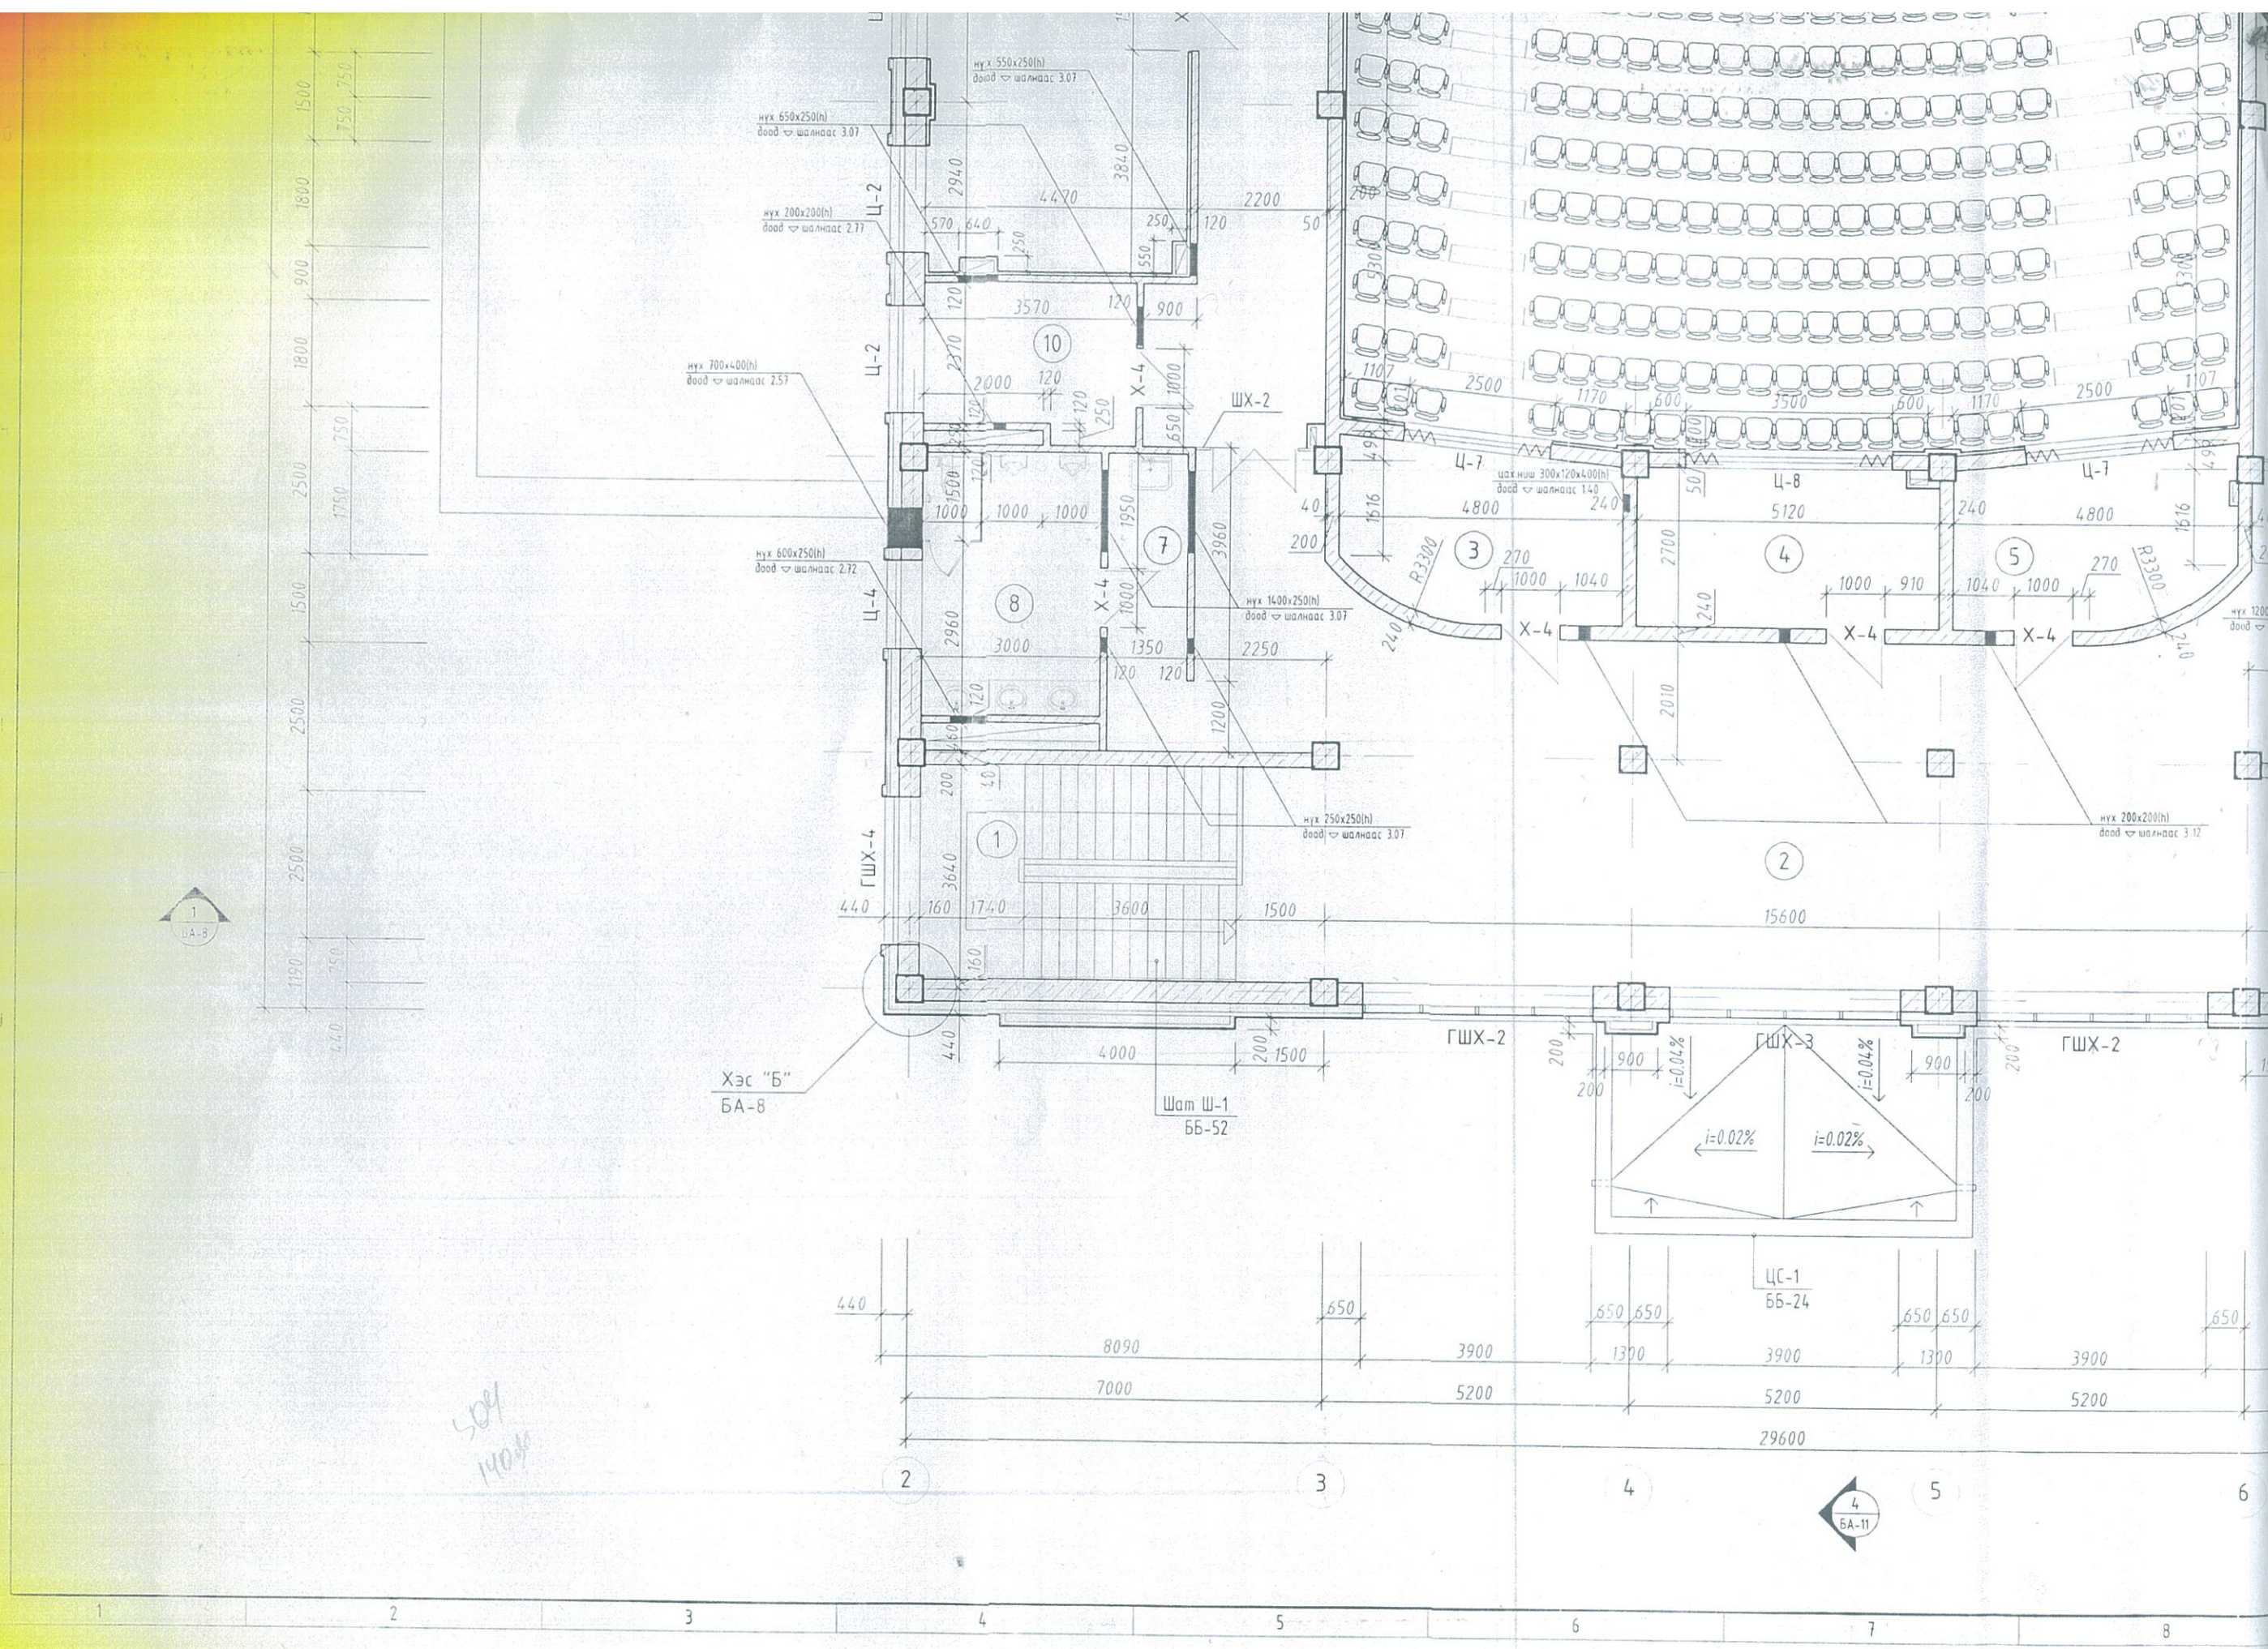




Хэс "Б"
БА-8

Шам Ш-1
ББ-52

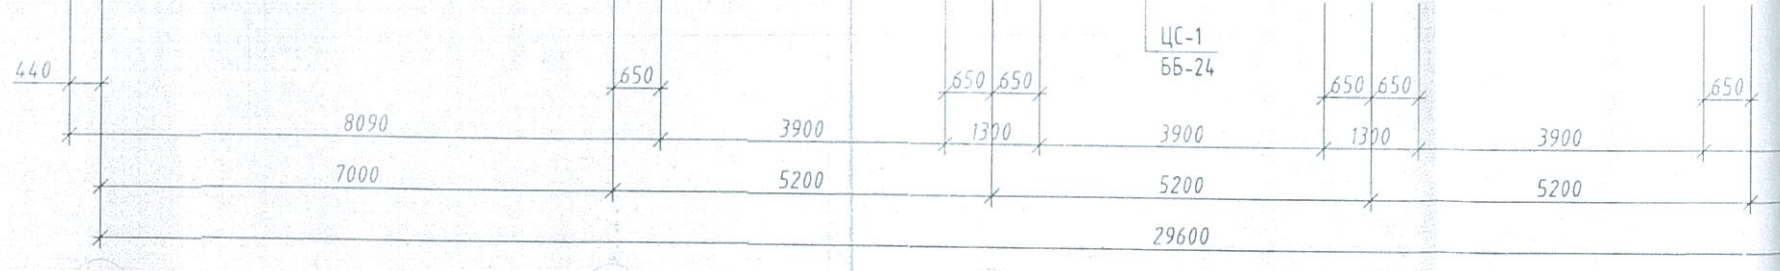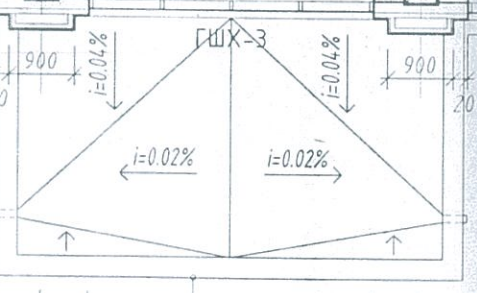

509
1404



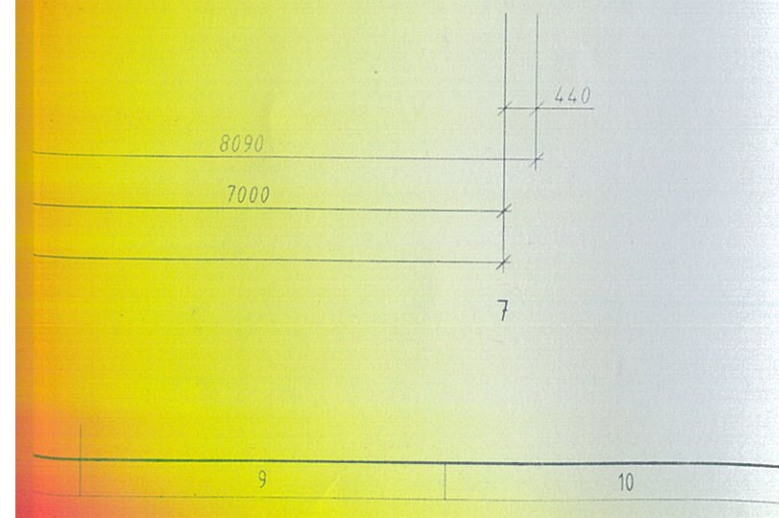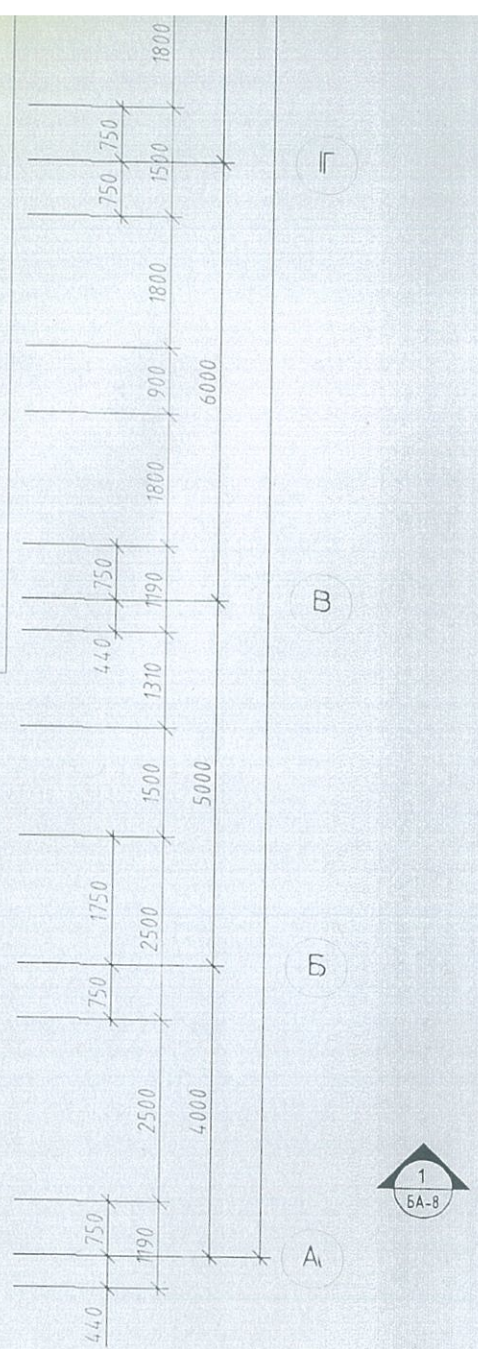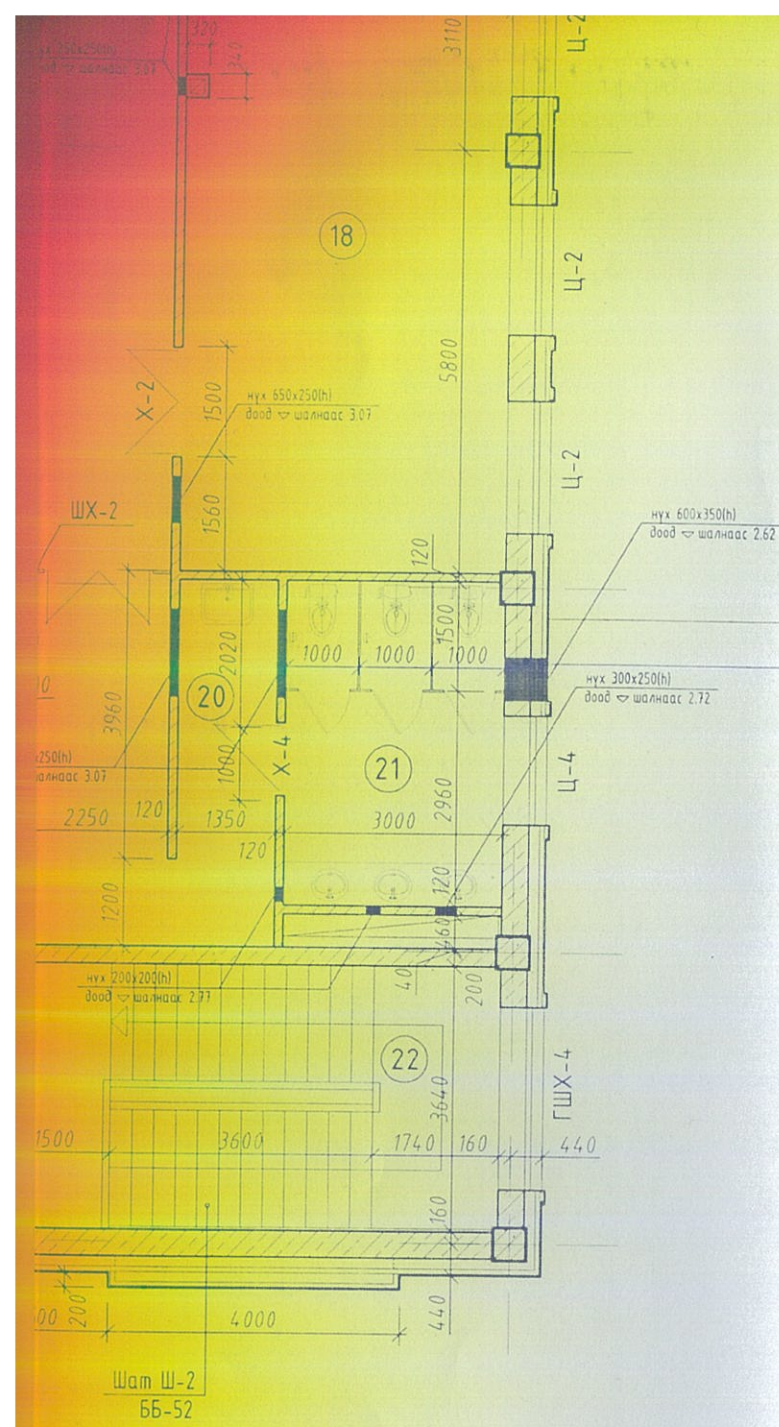


1-54
 2019. 11.30


[Handwritten signatures and stamps]


Тайлбар

1. Энэ хуудсыг нүүр тал, огтлолуудтай хамт үз.
2. Барилгын өрөө болон танхимуудад хорттой утаа ихээр үүсгэн, хялбар шатдаг хивсэнцэр дэвсэхийг хориглоно. Галд тэсвэртэй материалаар хийх шаардлагатай.

ЗӨВШӨӨРӨЛЦСӨН		400 хүний суудалтай соёлын төв		Хэнтий аймаг, Норовлин сум		
ББ	<i>[Signature]</i> С.Хулан	 "ХАТАМБААТАР" ХХК		2-р давхрын байгуулалт		Үе шат А 3
ХАС	<i>[Signature]</i> Г.Отгонтуяа			Архитектор	<i>[Signature]</i> Д.Хуягдасгар	ЕГ Шилр ХАТ-15/19
ЦБУ	<i>[Signature]</i> Д.Дагвасүрэн	Гүйцэтгэсэн	<i>[Signature]</i> Д.Хуягдасгар	ТГ Шилр:	Зургийн дугаар: БА-5	Бүт. хугацаа: 19
ДГ,ХТ	<i>[Signature]</i> Б.Амарсайхан	Шалгасан	<i>[Signature]</i> Ш.Сумъяа			
ХД	<i>[Signature]</i> Б.Алтан-Оргил					


1-Р ДАВХРЫН ХҮЧИТ ТӨХӨӨРӨМЖИЙН БАЙГУУЛАЛТ

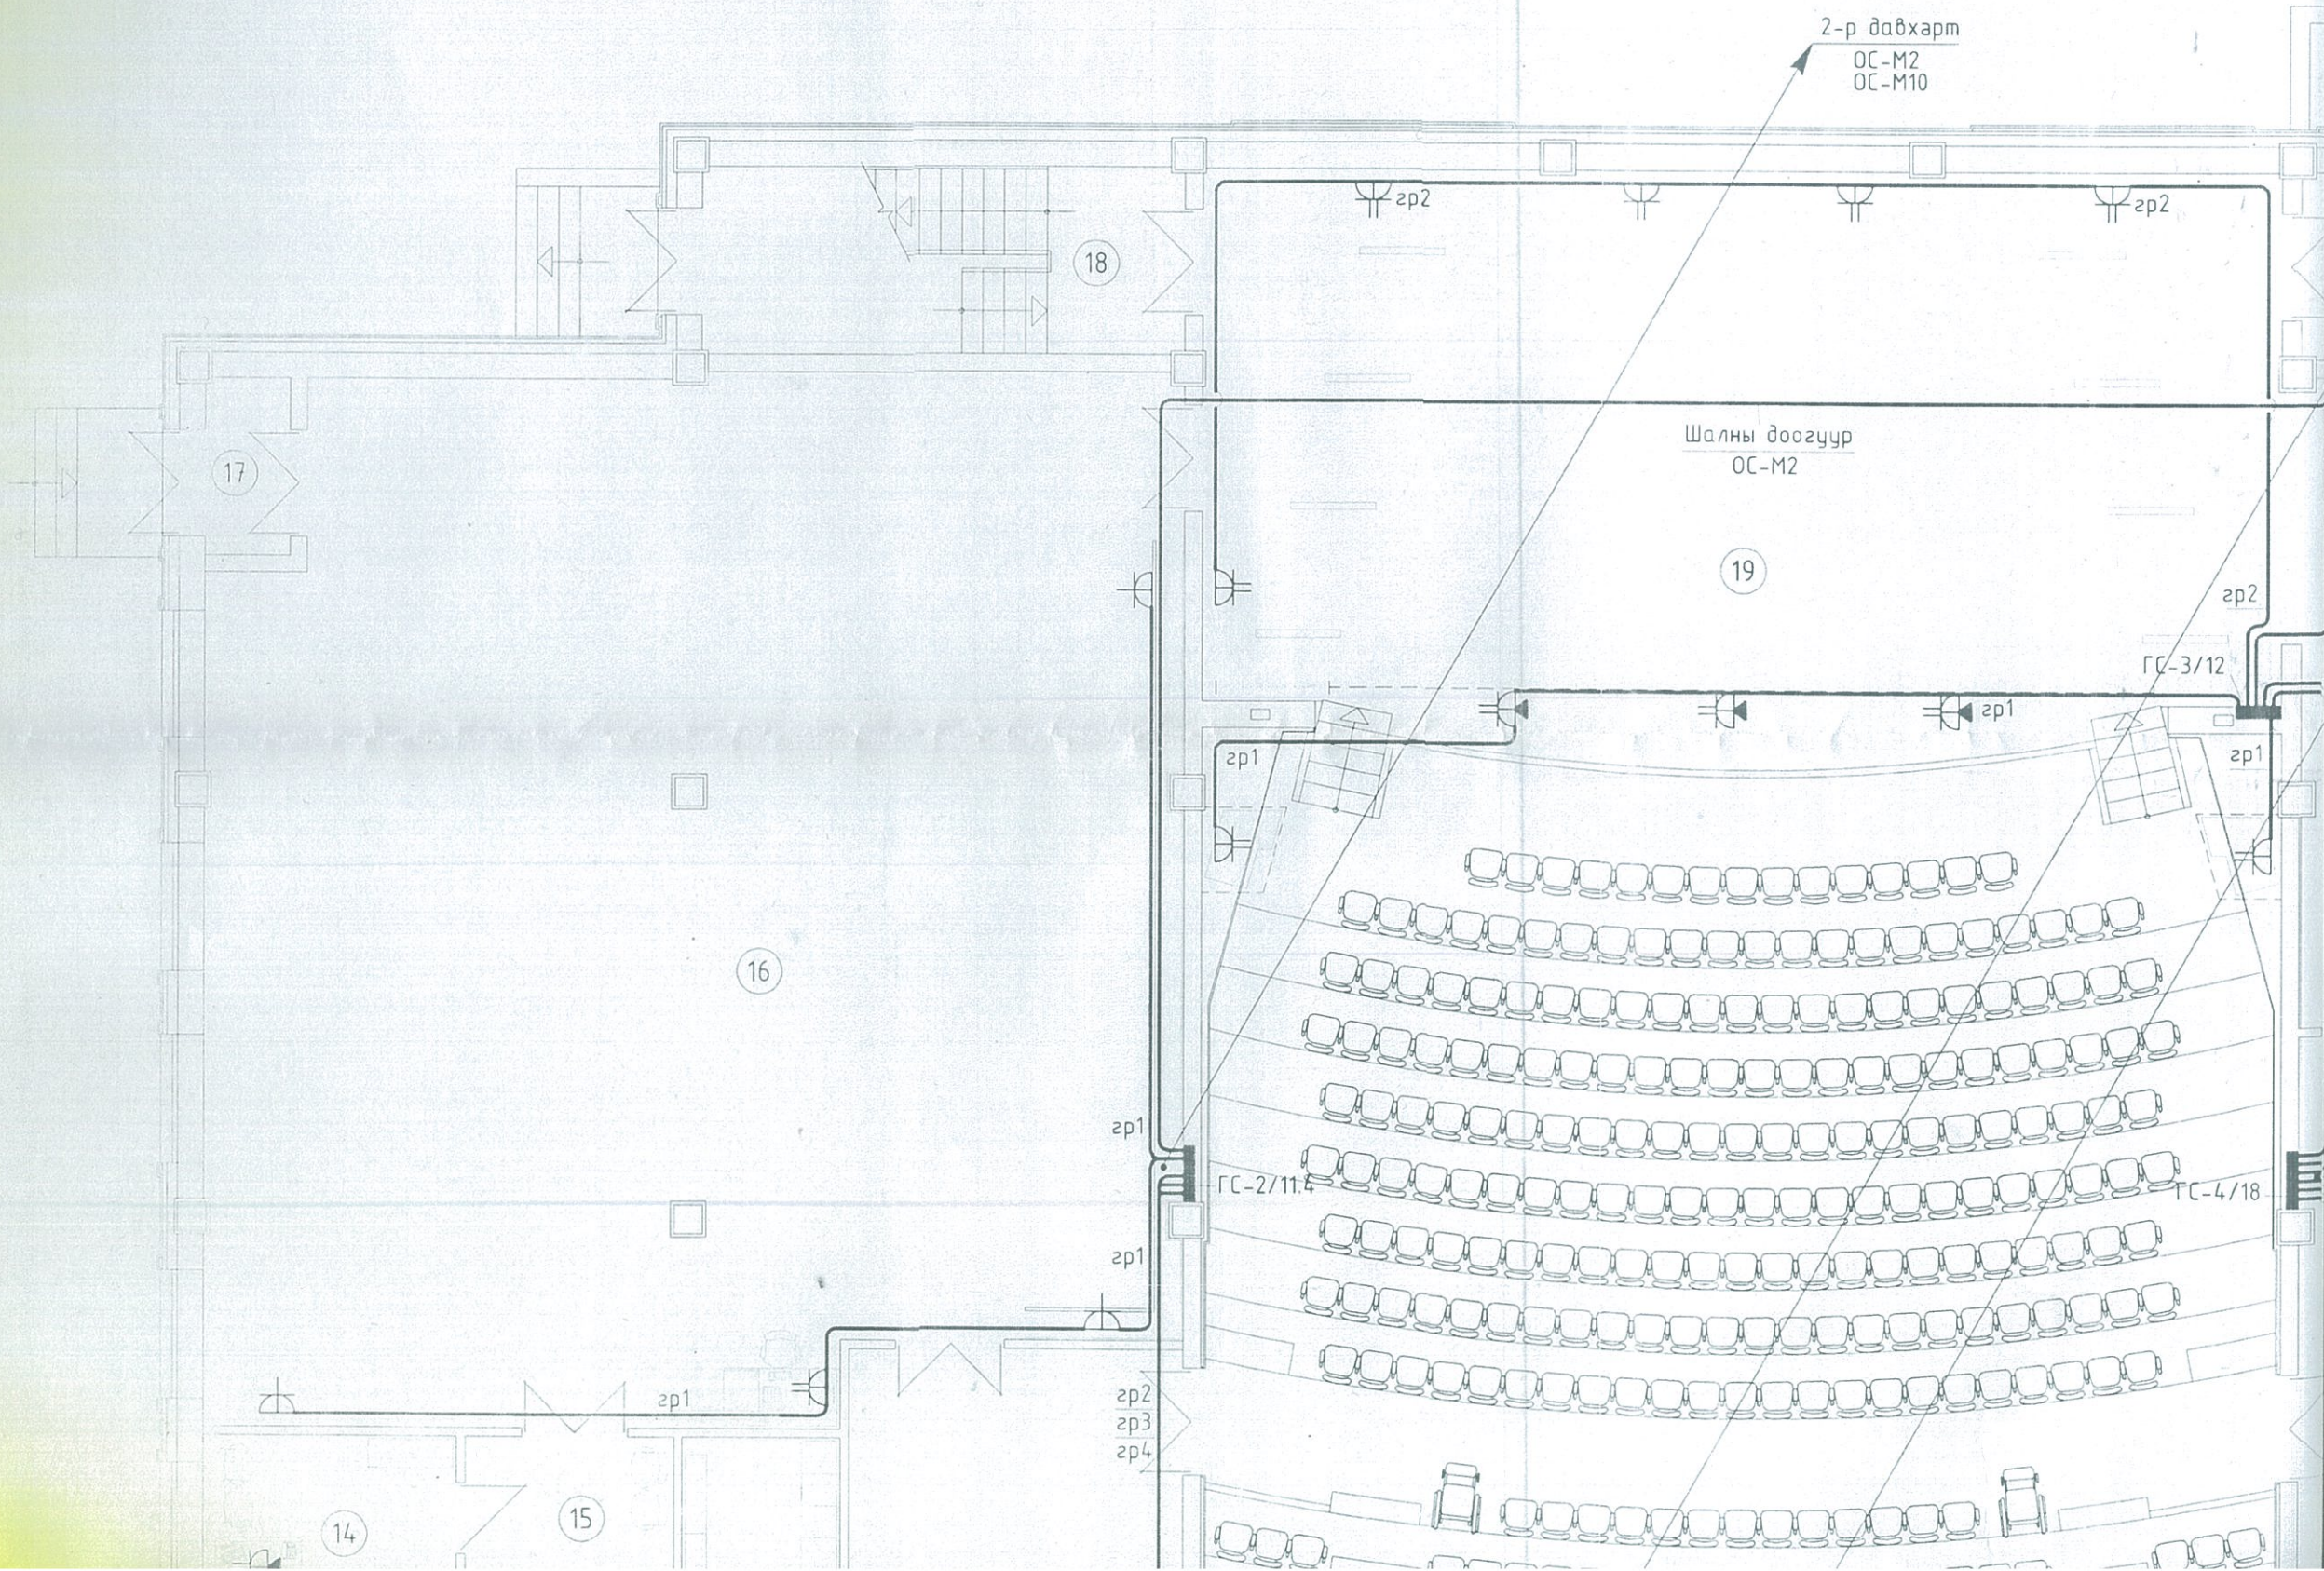

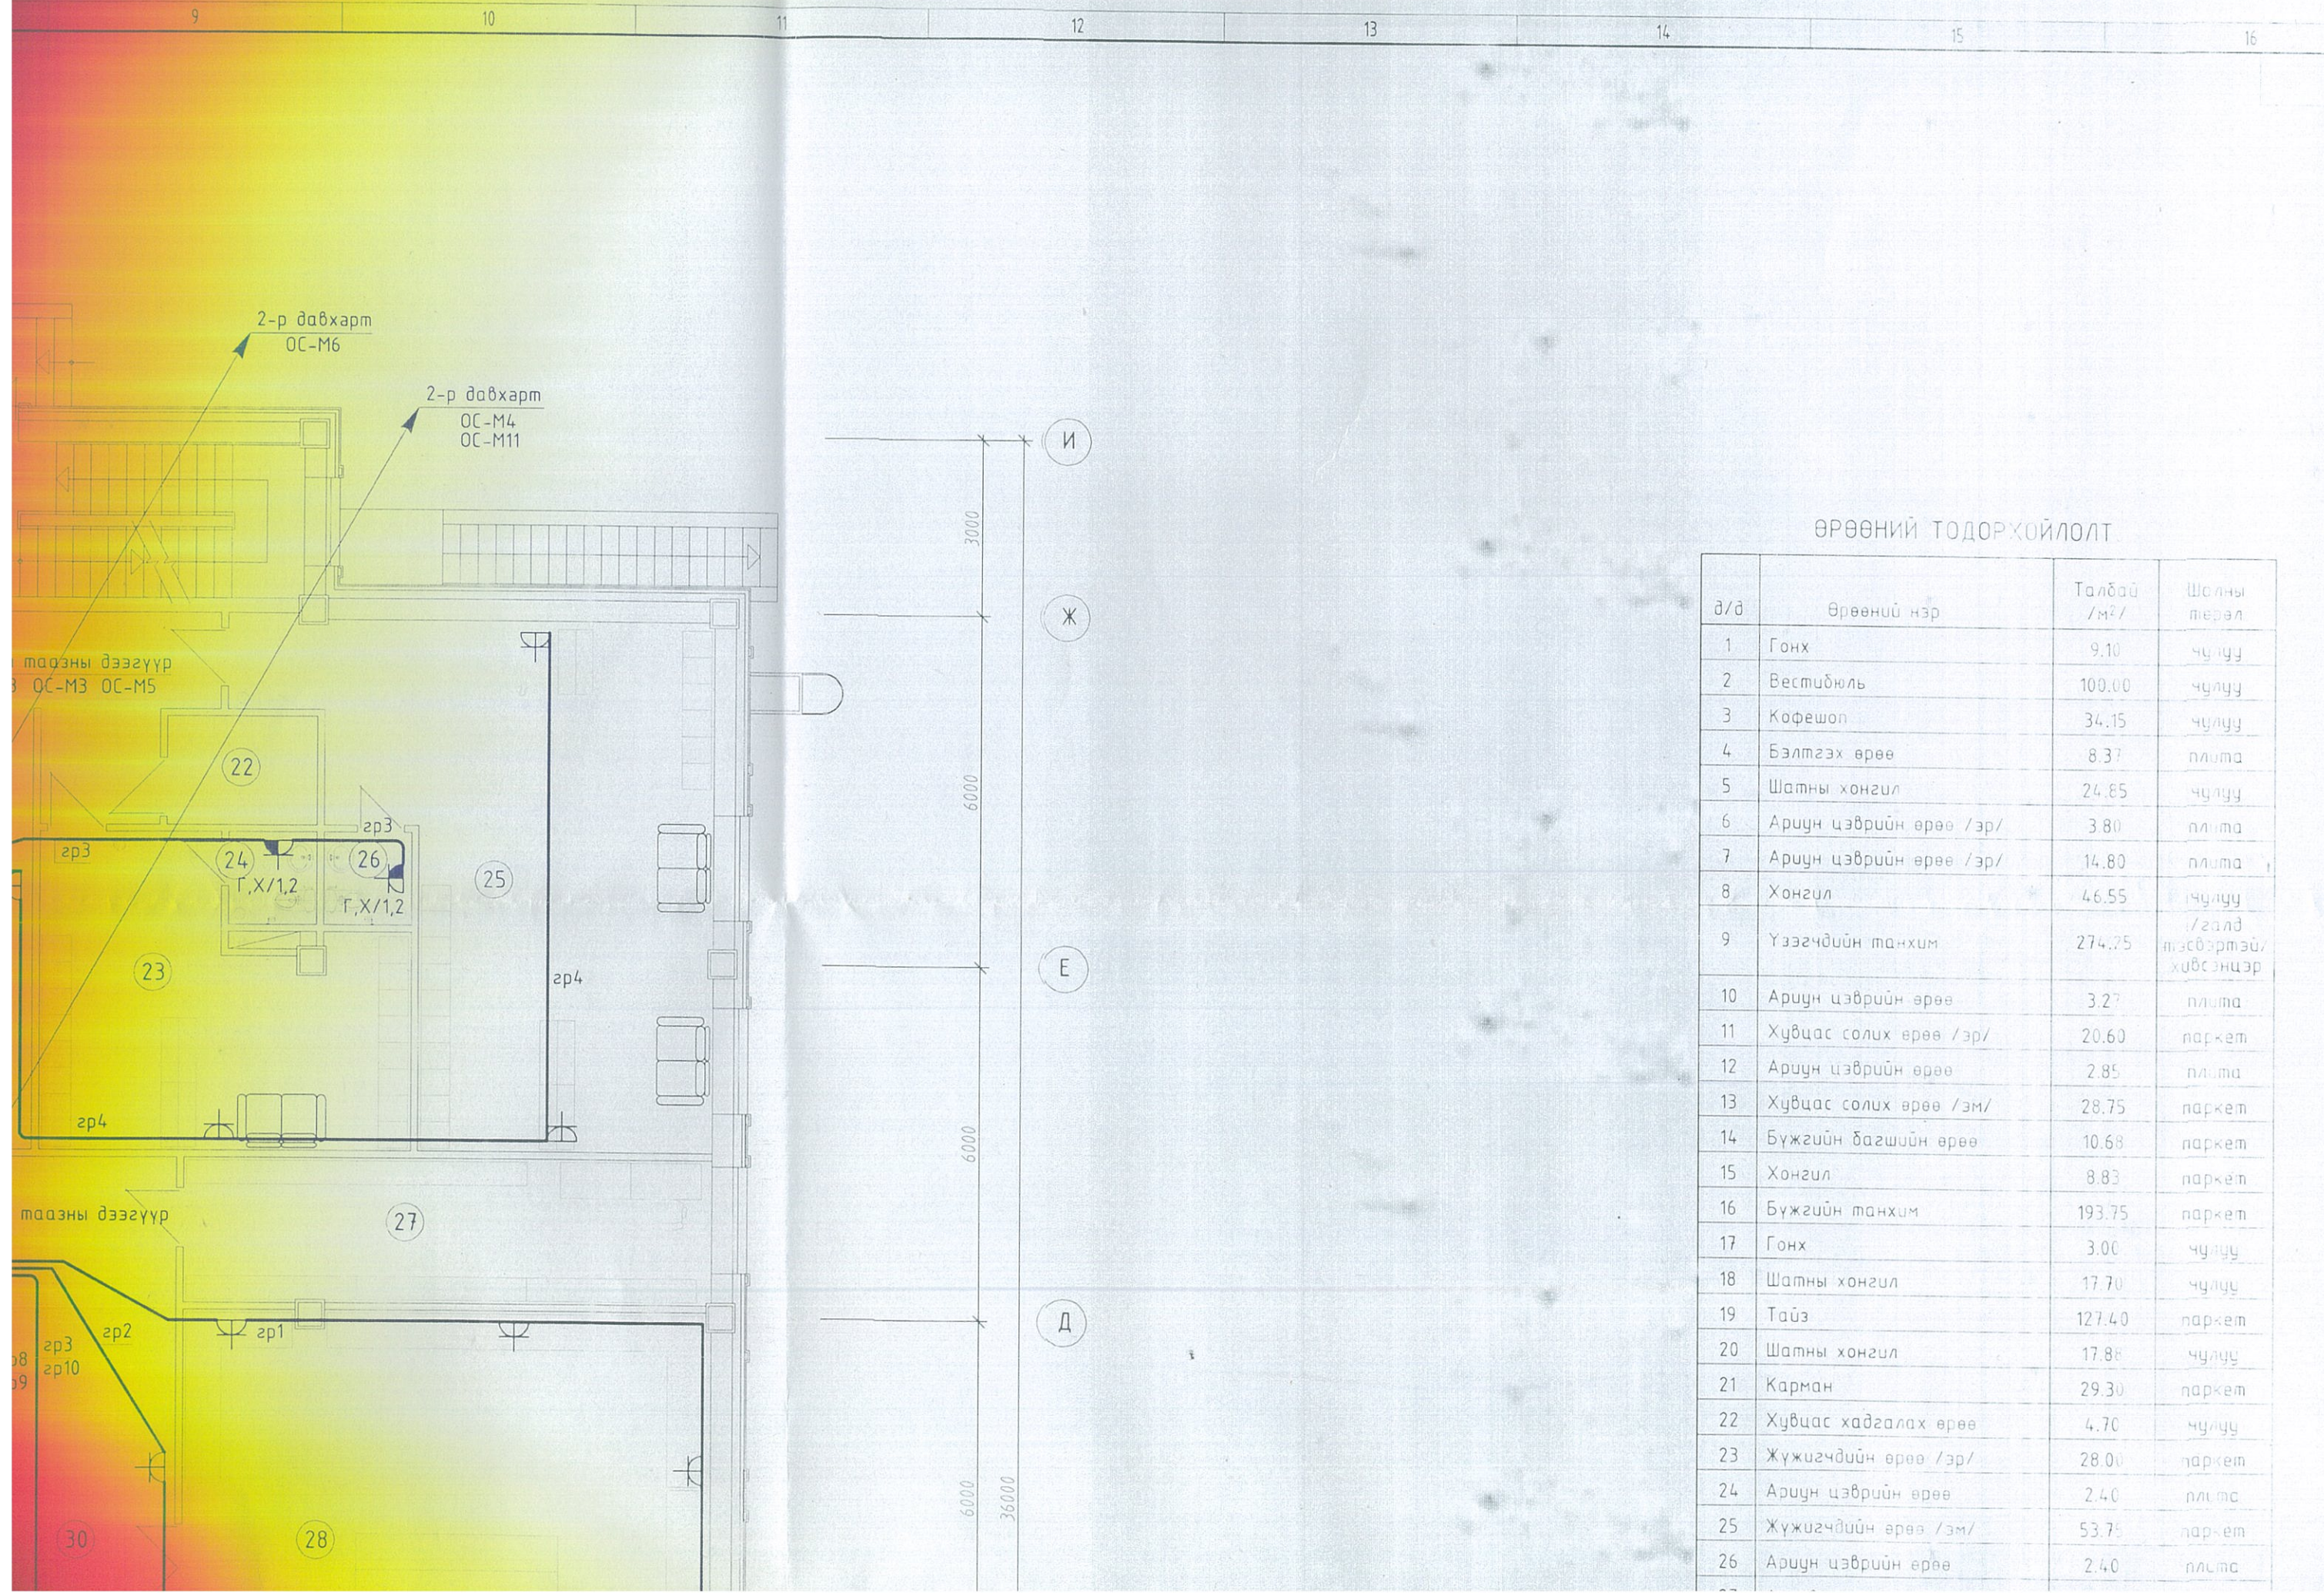

ӨРӨӨНИЙ ТОДОРХОЙЛОЛТ

д/д	Өрөөний нэр	Талбай /м²/	Шалны төрөл
1	Гонх	9.10	чулуу
2	Вестибюль	100.00	чулуу
3	Кафешоп	34.15	чулуу
4	Бэлтгэх өрөө	8.37	плита
5	Шатны хонгил	24.85	чулуу
6	Ариун цэврийн өрөө /эр/	3.80	плита
7	Ариун цэврийн өрөө /эр/	14.80	плита
8	Хонгил	46.55	чулуу
9	Үзэгчдийн танхим	274.75	/галд тэсвэртэй/ хивсэнцэр
10	Ариун цэврийн өрөө	3.27	плита
11	Хувцас солих өрөө /эр/	20.60	паркет
12	Ариун цэврийн өрөө	2.85	плита
13	Хувцас солих өрөө /эм/	28.75	паркет
14	Бүжгийн дагшийн өрөө	10.68	паркет
15	Хонгил	8.83	паркет
16	Бүжгийн танхим	193.75	паркет
17	Гонх	3.00	чулуу
18	Шатны хонгил	17.70	чулуу
19	Тайз	127.40	паркет
20	Шатны хонгил	17.80	чулуу
21	Карман	29.30	паркет
22	Хувцас хадгалах өрөө	4.70	чулуу
23	Жүжигчдийн өрөө /эр/	28.00	паркет
24	Ариун цэврийн өрөө	2.40	плита
25	Жүжигчдийн өрөө /эм/	53.75	паркет
26	Ариун цэврийн өрөө	2.40	плита

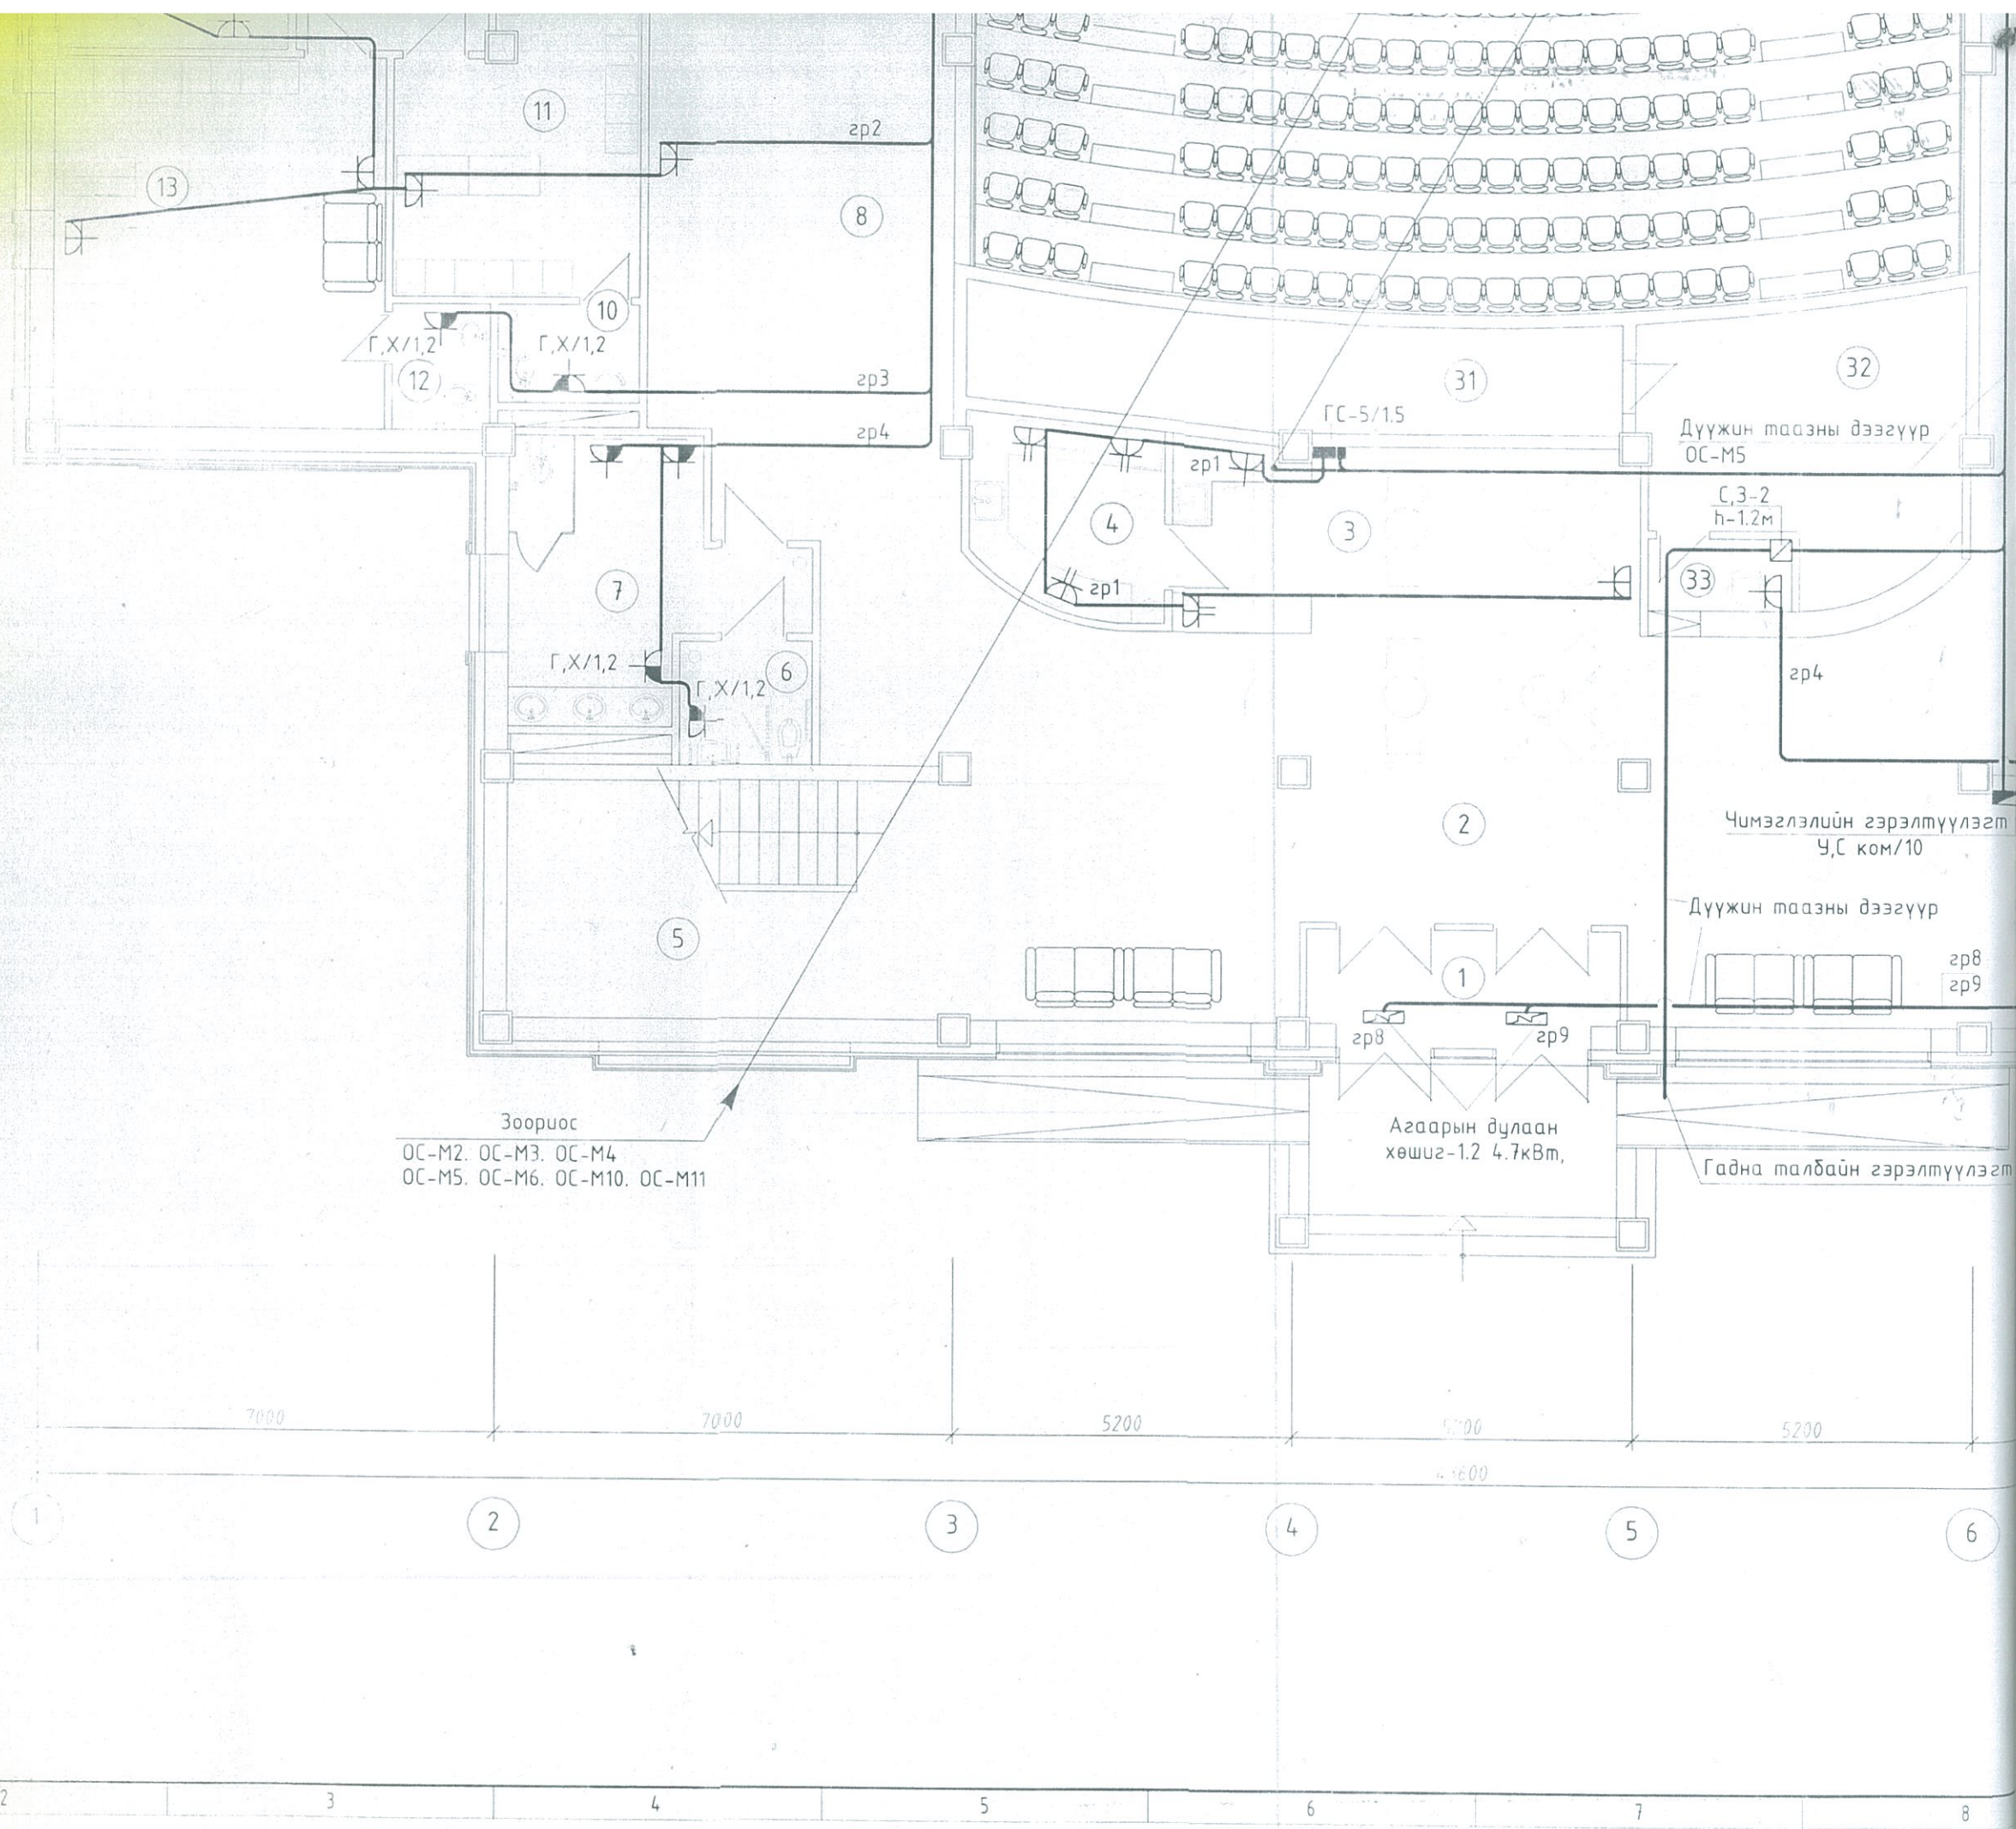

Зоориос
 ОС-М2. ОС-М3. ОС-М4
 ОС-М5. ОС-М6. ОС-М10. ОС-М11



Дүүжин таазны дээгүүр
 ОС-М5

Чимэглэлийн гэрэлтүүлэгт
 У,С ком/10

Дүүжин таазны дээгүүр

Агаарын дулаан
 хөшиг-1.2 4.7кВт

Гадна талбайн гэрэлтүүлэгт

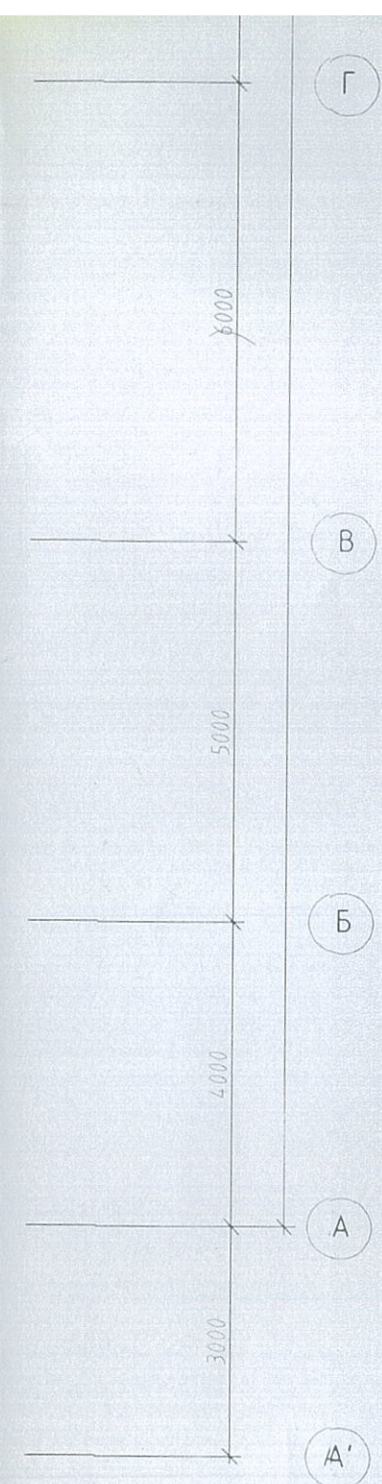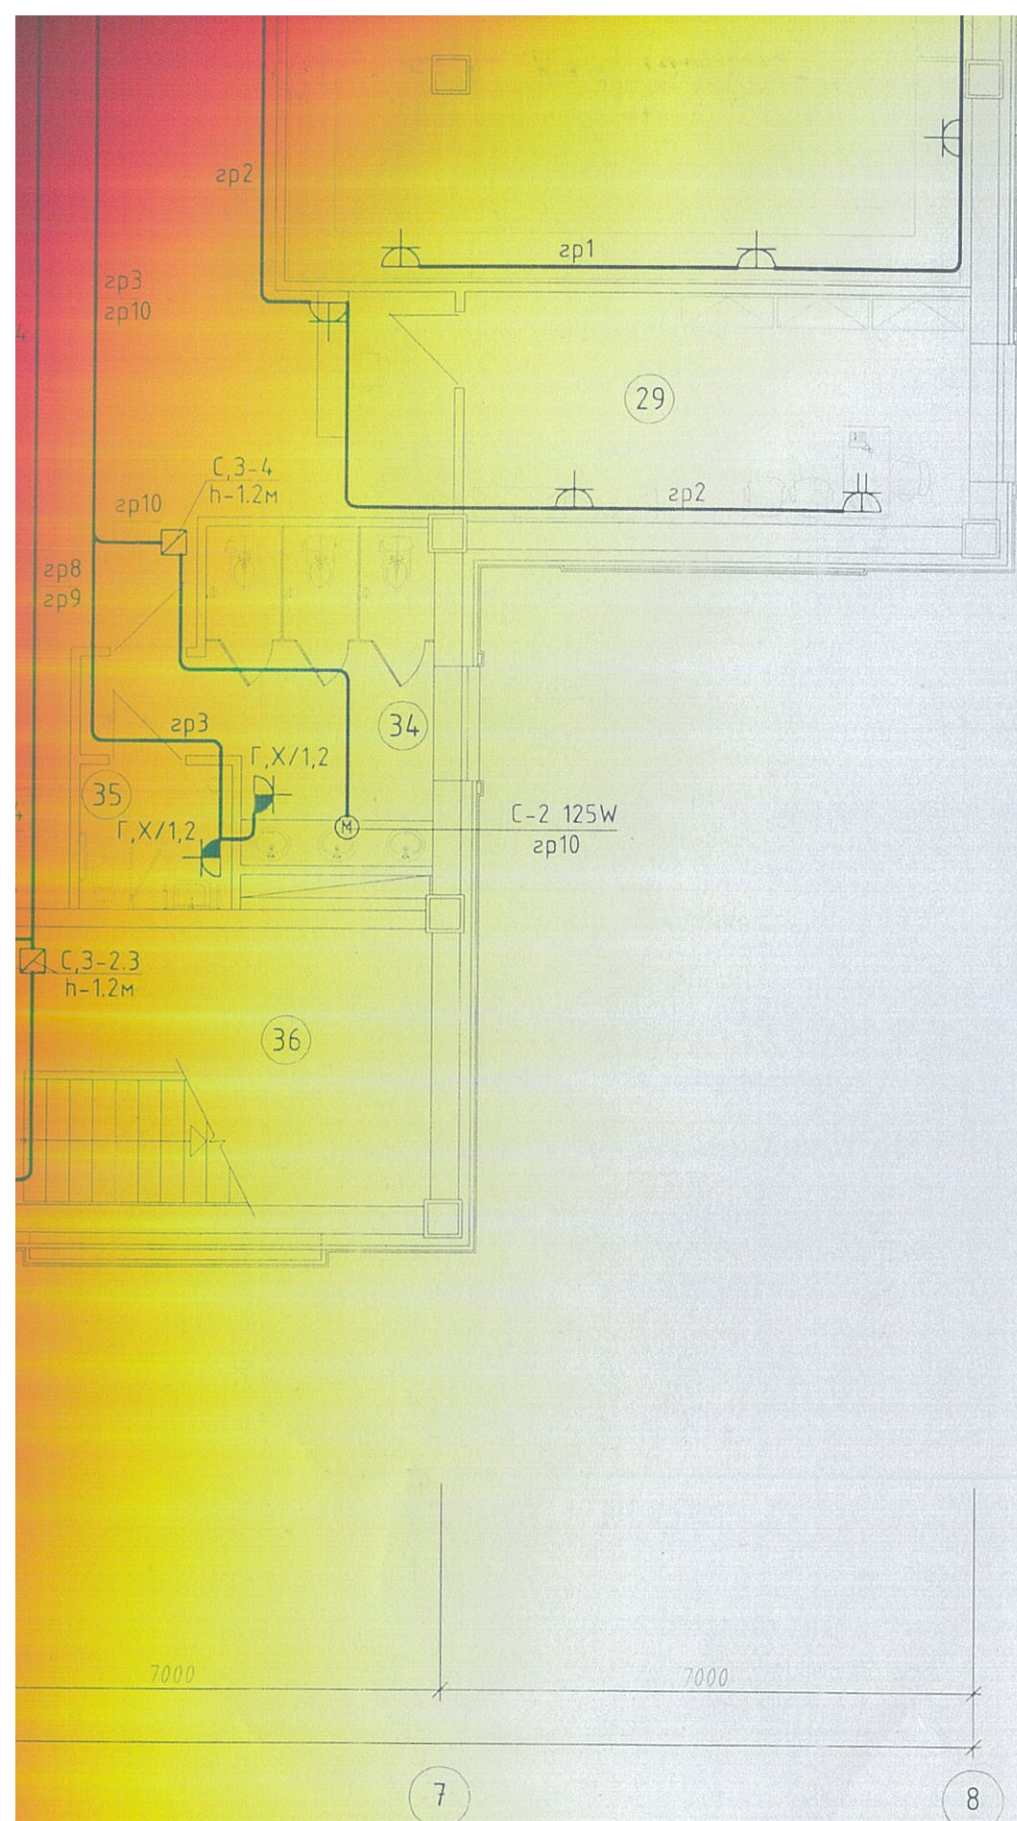


28	Орон нутаг судлах танхим	78.70	паркет
29	Касс	19.90	паркет
30	Хонгил	74.25	чулуу
31	Сүүдлын доорхи орон зай	16.80	плита
32	Хувцас өлгүүр	20.00	чулуу
33	Жижүүр	3.28	чулуу
34	Ариун цэврийн өрөө /эм/	14.80	плита
35	Ариун цэврийн өрөө /эм/	3.80	плита
36	Шатны хонгил	24.85	чулуу


5-1
 2019.11.30

ЗӨВШӨӨРӨЛЦСӨН				400 хүний суудалтай соёлын төв		Хэнтий аймаг, Нөрвлин сум		
БА	<i>А. Дун</i>	Д.Хуягдаатар		1-р давхрын хүчит төхөөрөмжийн байгуулалт		Хөшөө: А.3		
ББ	<i>С. Дунан</i>	С.Хулан		Инженер	<i>Б.Амарсайхан</i>	ЕГ Шифр: ХАТ-15/19	Масштаб: 1:100	Огноо: 2019
ХАС	<i>Г. Отгонтуяа</i>	Г.Отгонтуяа		Гүйцэлгэсэн	<i>Б.Амарсайхан</i>	ТГ Шифр:	Зургийн Зурсагч: ХТ-6	Бусад хуудас: 14
ЦБУ	<i>Д. Дагвасүрэн</i>	Д.Дагвасүрэн		Шалгасан	<i>Л.Батгэрэл</i>			
ХД	<i>Б. Алтан-Оргил</i>	Б.Алтан-Оргил						

2-Р ДАВХРЫН ХҮЧИТ ТӨХӨӨРӨМЖИЙН БАЙГУУЛАЛТ

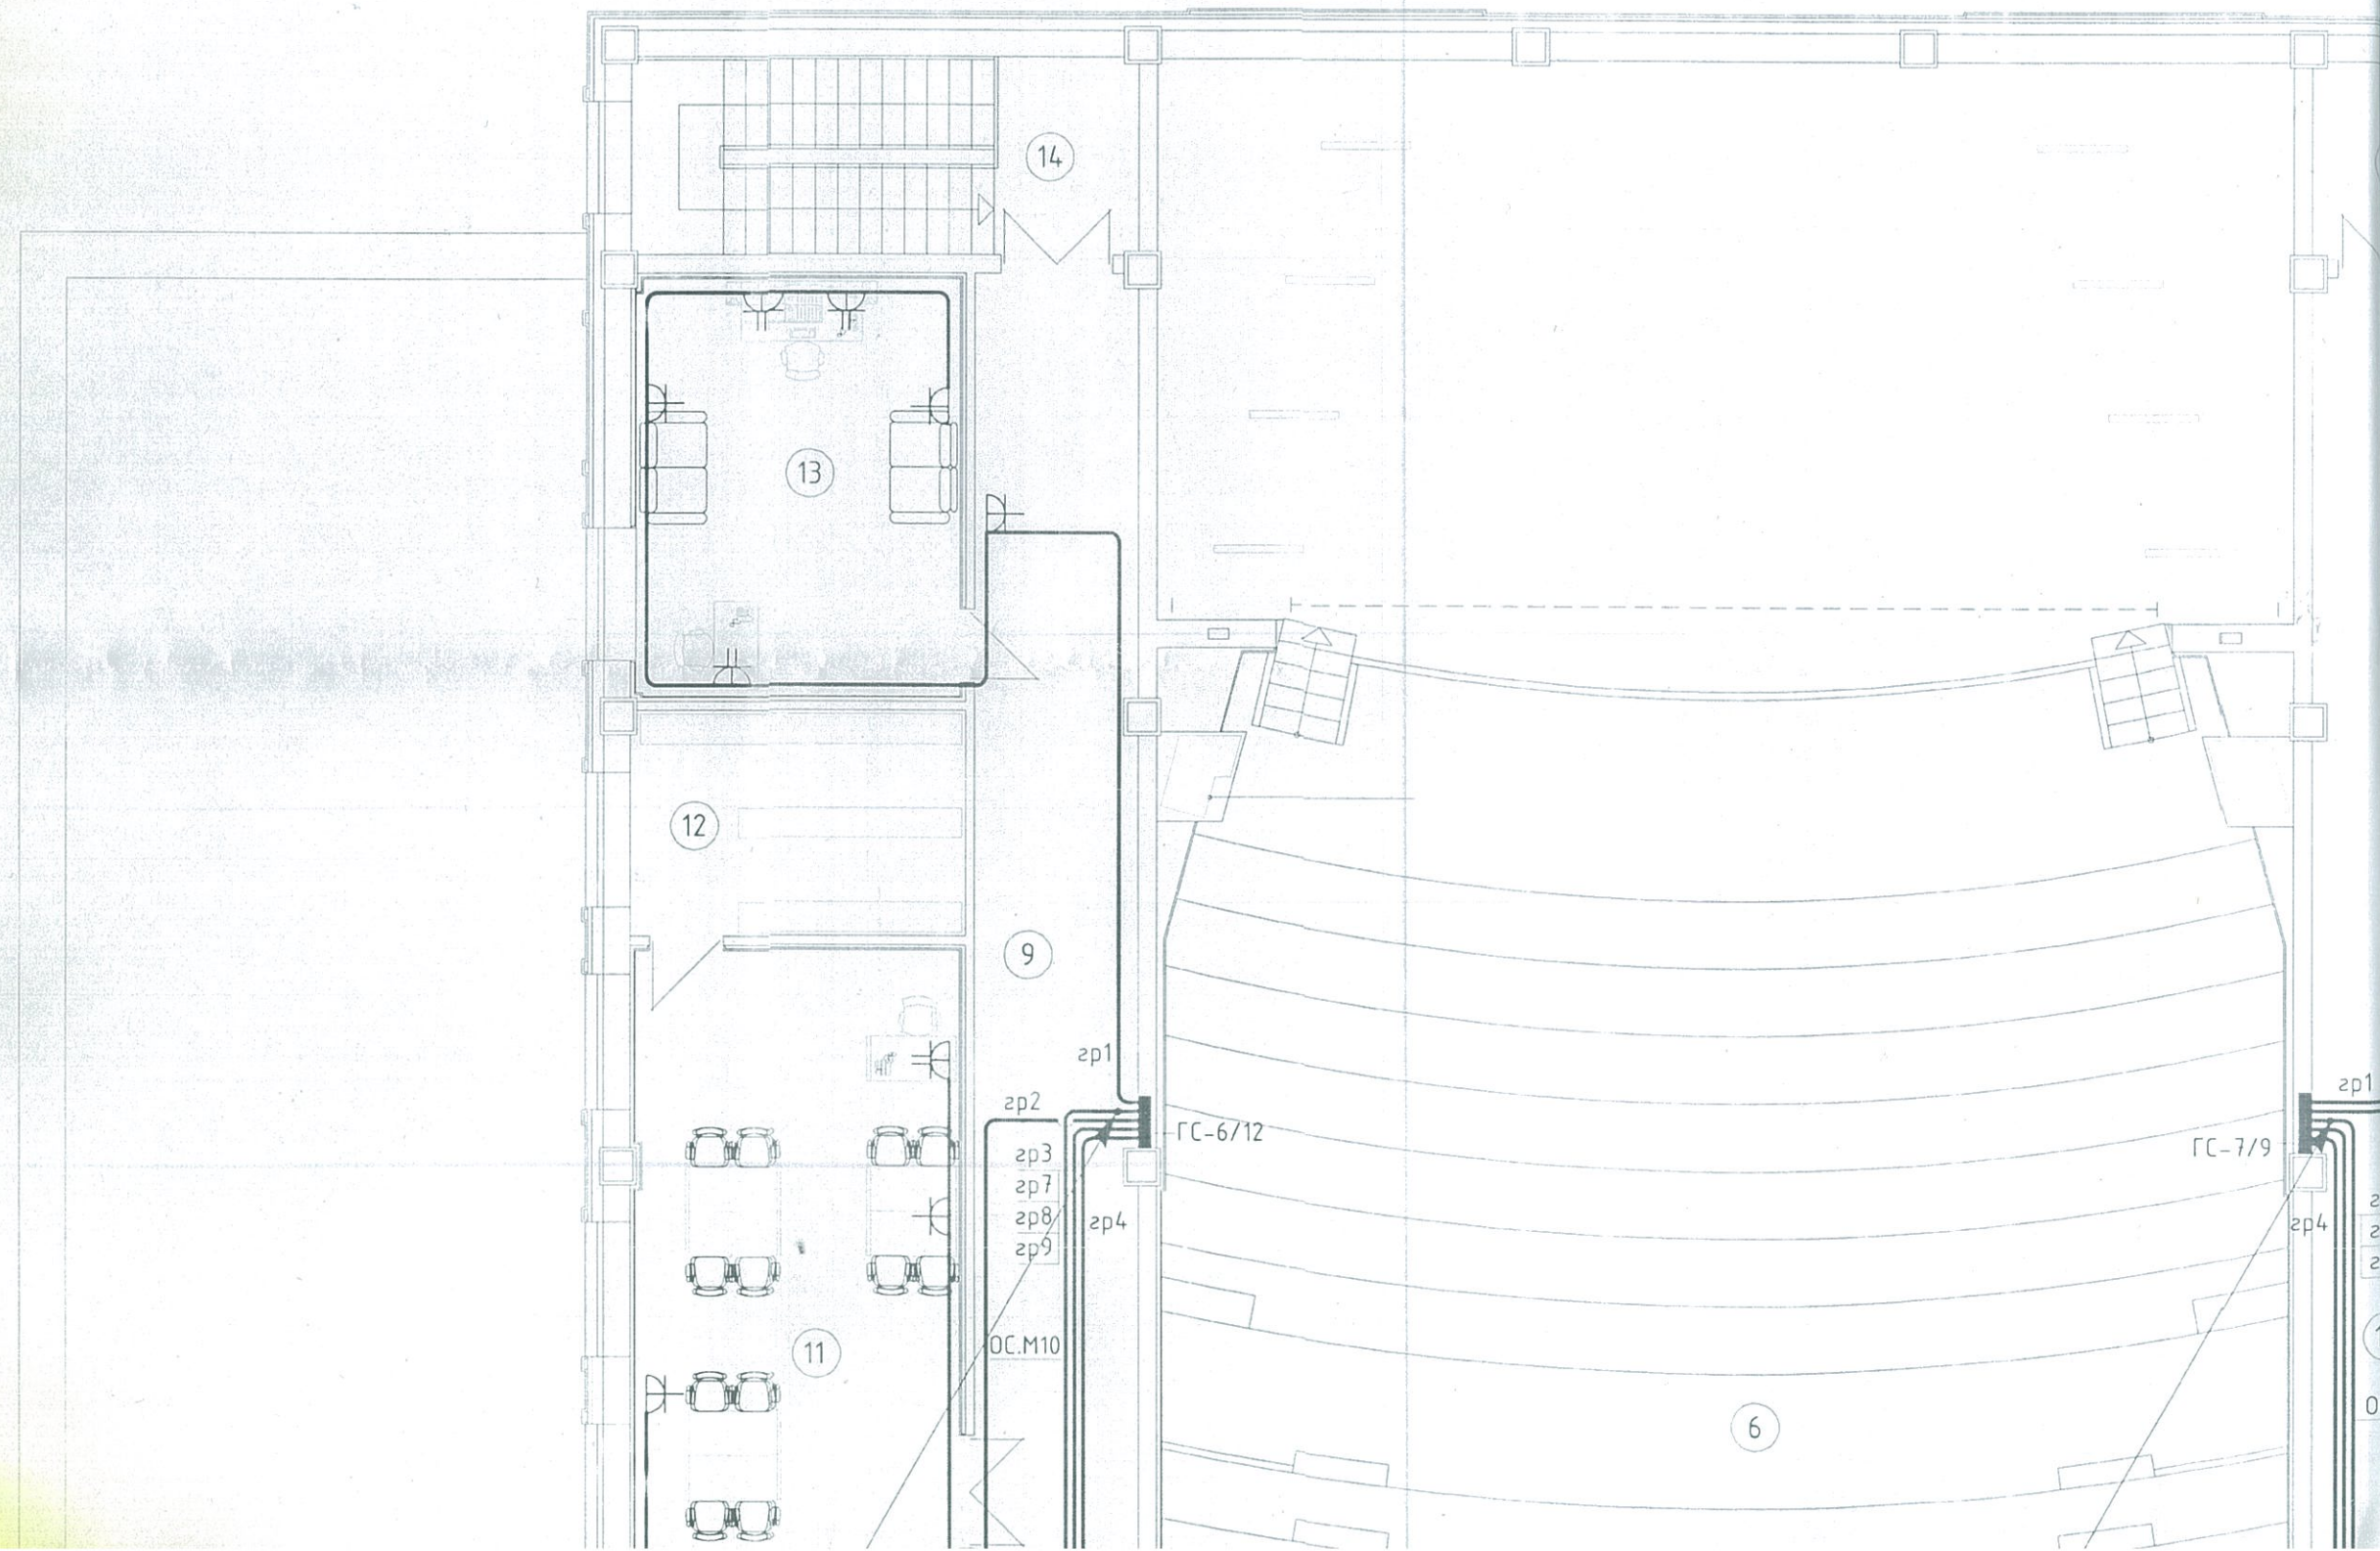


9 10 11 12 13 14 15 16

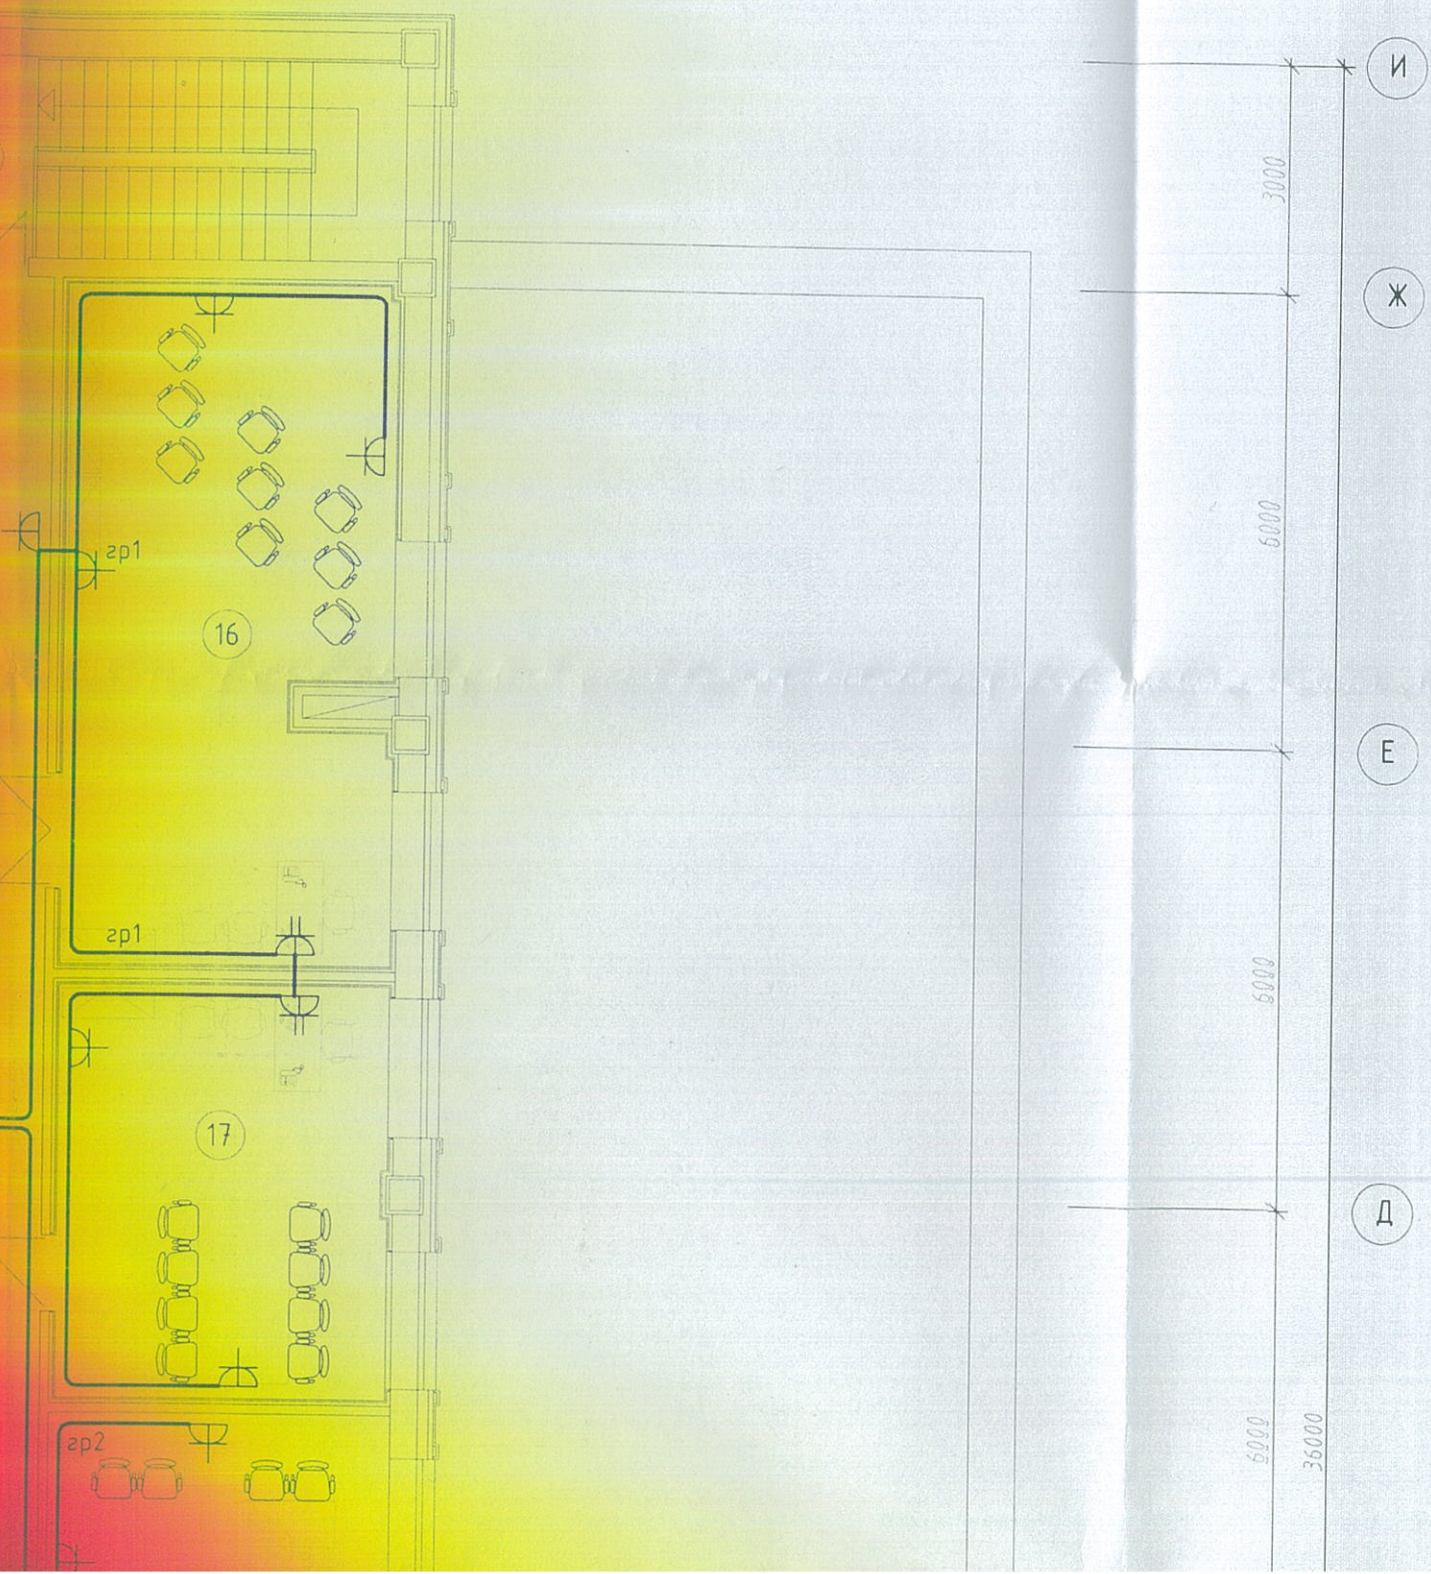

ӨРӨӨНИЙ ТОДОРХОЙЛОЛТ

д/д	Өрөөний нэр	Талбай /м²/	Шалны төрөл
1	Шатны хонгил	24.65	чулуу
2	Вестибюль	115.65	чулуу
3	Гэрэлтүүлгийн өрөө	13.20	паркет
4	Проекцын өрөө	13.75	паркет
5	Дууны төхөөрөмжийн өрөө	13.20	паркет
6	Үзэгчдийн танхим		/галд тэсвэртэй/ хивсэнцэр
7	Хонгил	6.80	плита
8	Ариун цэврийн өрөө /эр/	13.35	плита
9	Хонгил	54.35	чулуу
10	Ажилчдын өрөө	9.00	паркет
11	Номын сан	53.20	паркет
12	Ном хадгалах өрөө	13.45	паркет
13	Студи	25.68	/галд тэсвэртэй/ хивсэнцэр
14	Шатны хонгил	17.70	чулуу
15	Шатны хонгил	17.70	чулуу
16	Хөгжмийн өрөө	39.70	/галд тэсвэртэй/ хивсэнцэр
17	Эрхлэгчийн өрөө	24.70	паркет
18	Сургалтын танхим	39.77	паркет
19	Хонгил	51.90	чулуу
20	Хонгил	6.80	плита
21	Ариун цэврийн өрөө /эм/	13.35	плита
22	Шатны хонгил	24.65	чулуу

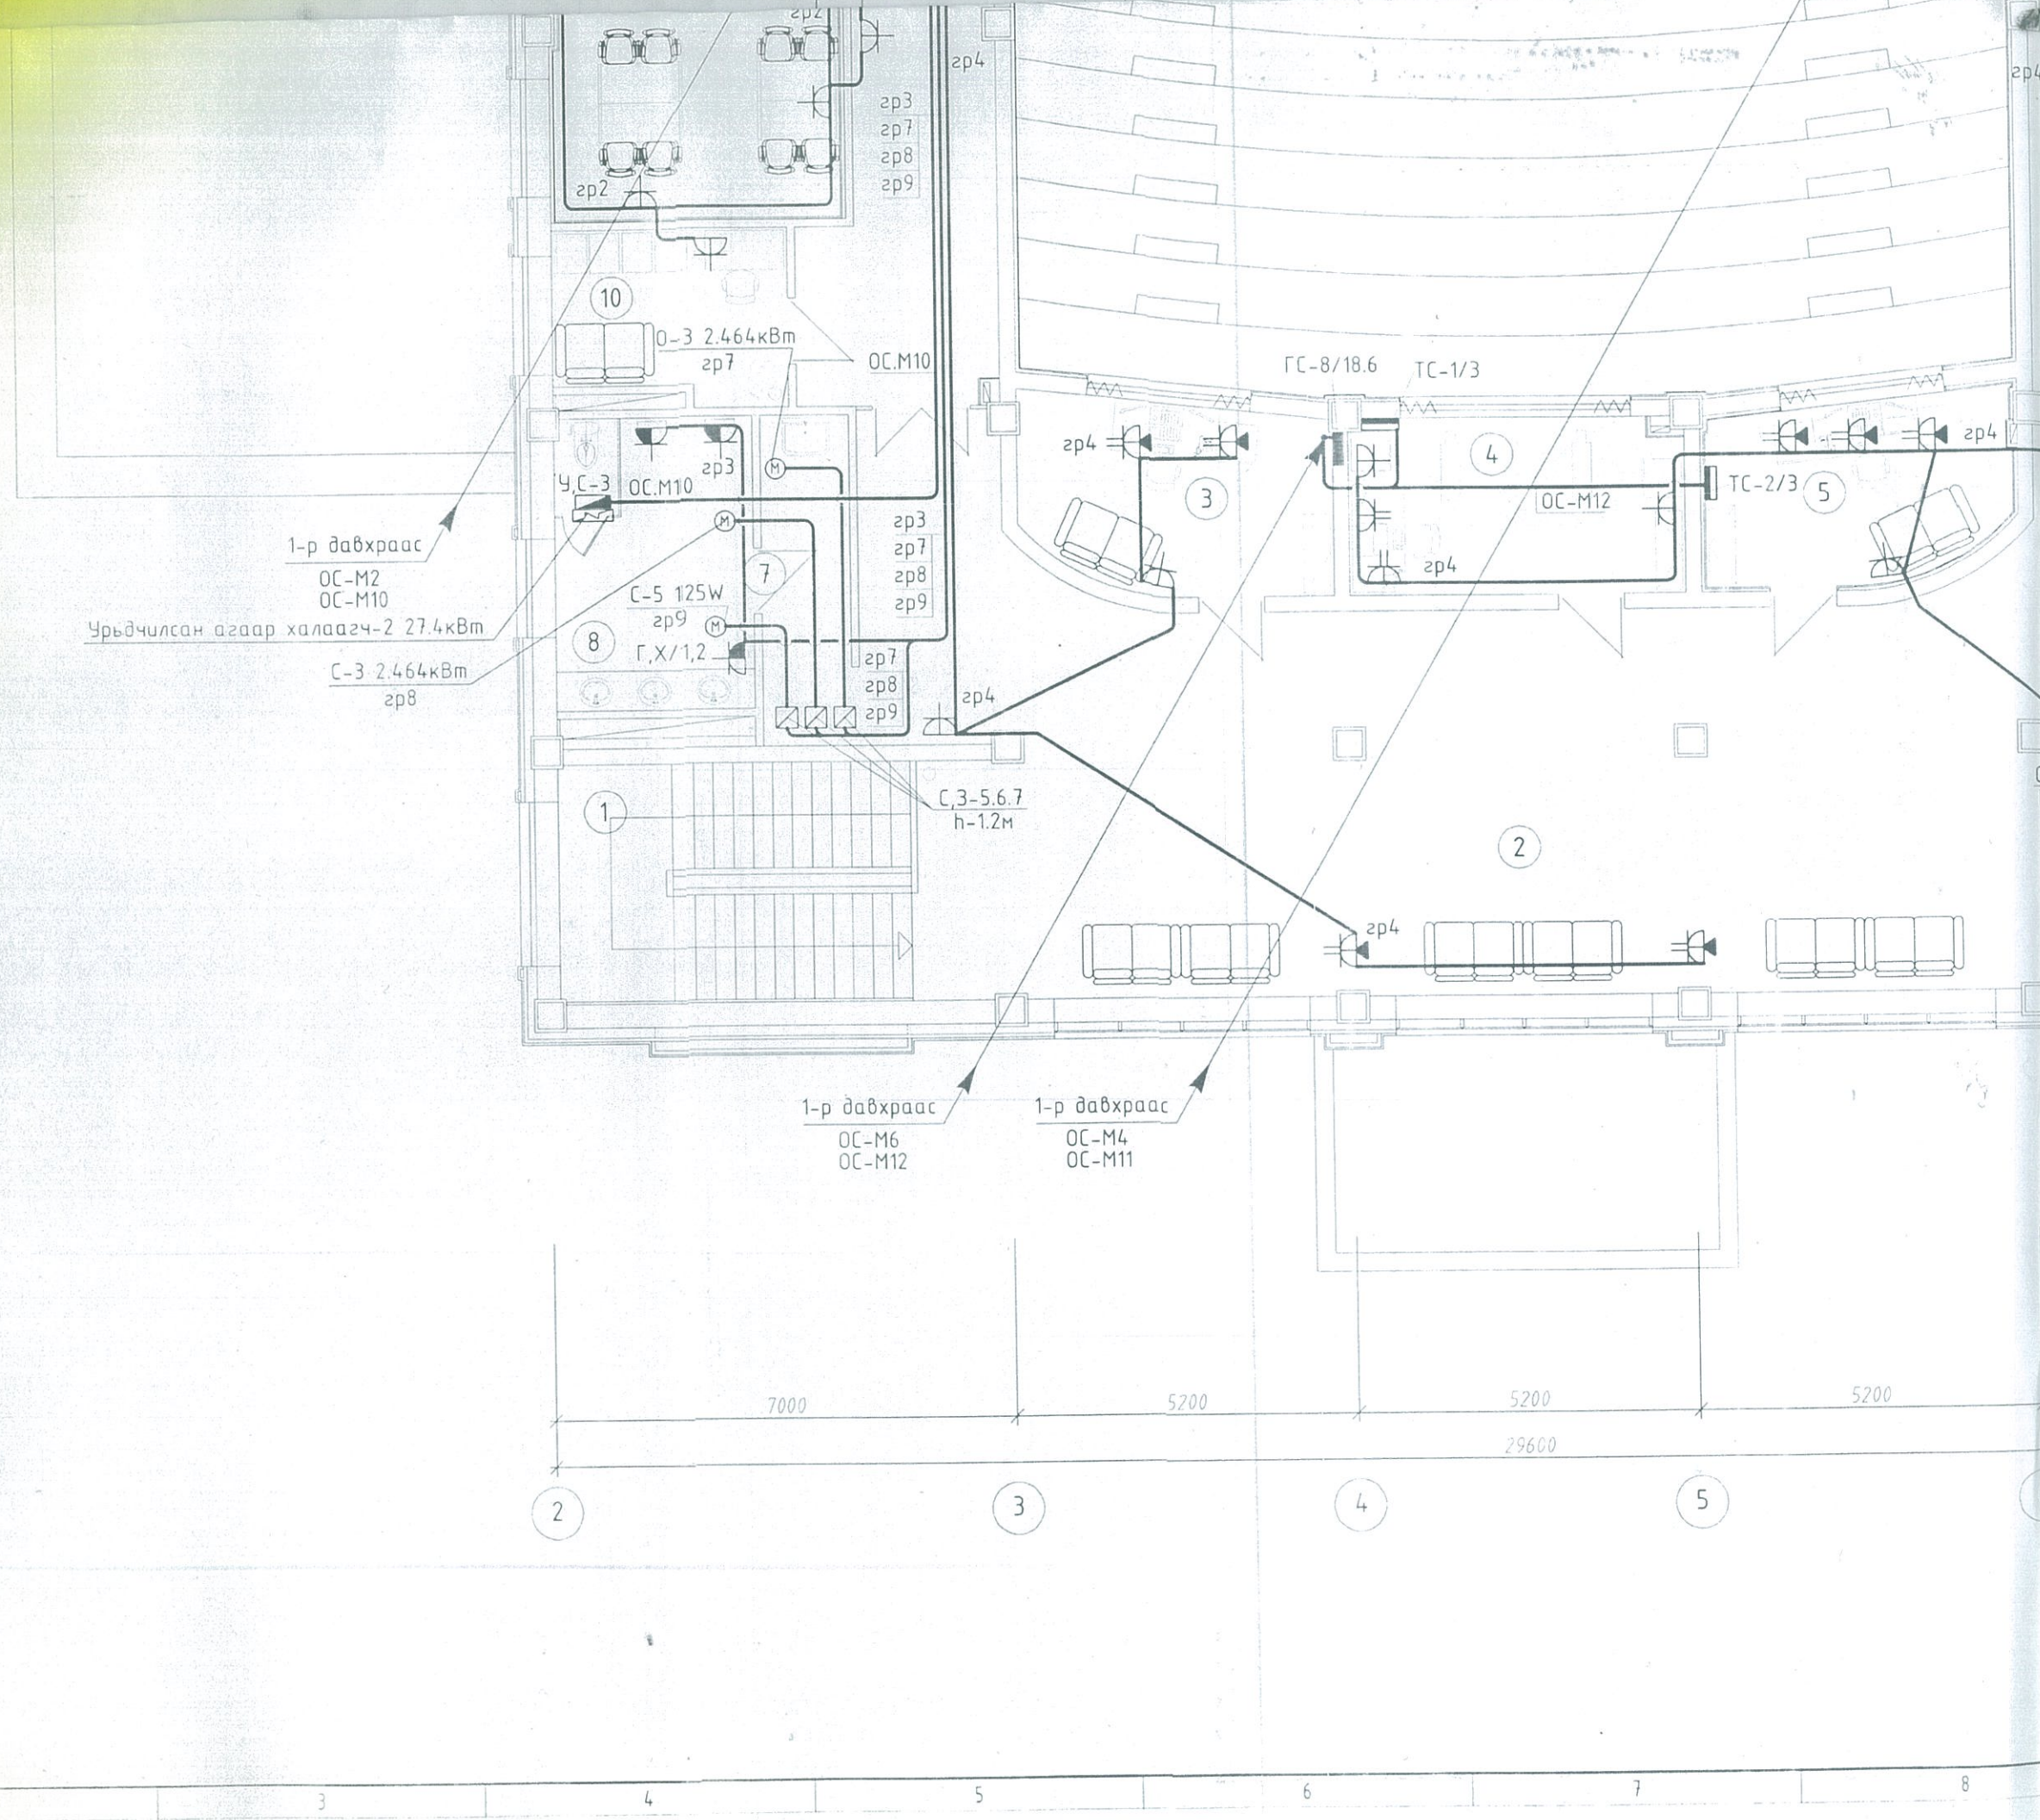

1-р давхраас
 OC-M2
 OC-M10
 Урьдчилсан агаар халаагч-2 27.4кВт
 C-3 2.464кВт
 зр8

1-р давхраас
 OC-M6
 OC-M12

1-р давхраас
 OC-M4
 OC-M11

