

Гүйцэтгэсэн:



ХОТ ТӨЛӨВЛӨЛТИЙН ХҮРЭЭЛЭН ХХК

"DADAL СПОРТ ЦОГЦОЛБОР"

Захиалагч:

**БАЙГАЛЬ ОРЧИН
АЯЛАЛ ЖУУЛЧЛАЛЫН ЯАМ**

МОНГОЛ УЛС, ХЭНТИЙ АЙМАГ, ДАДАЛ СУМ

БАТЛАВ: ХЭНТИЙ АЙМГИЙН ЕРӨНХИЙ АРХИТЕКТОР



Д.БАТТУЛГА





ХЭНТИЙ АЙМАГ . ДАДАЛ СУМ

"ДАДАЛ СПОРТ ЦОГЦОЛБОР"

/ ЗАГВАР ЗУРАГ /

зөвшөөрөлцсөн.		БОЛОВСРУУЛСАН:	
Албан тушаал	Нэр	Гүйцэтгэгч	Гарын үсэг
Хэнтий аймгийн ГХБХ-ын газрын дарга	Д.Баярхүү		
		Захиалагч	Гарын үсэг
		Албан тушаал	Гарын үсэг
		Байгаль, орчин аялал жуулчлалын яам	Улаанбаатар хот
			Хот төлөвлөлтийн хурээлэнг ХХК-ний захирал
			Ч.Бат-Эрдэнэ
			Нэр
			Улаанбаатар хот
			Нэр
			Улаанбаатар хот

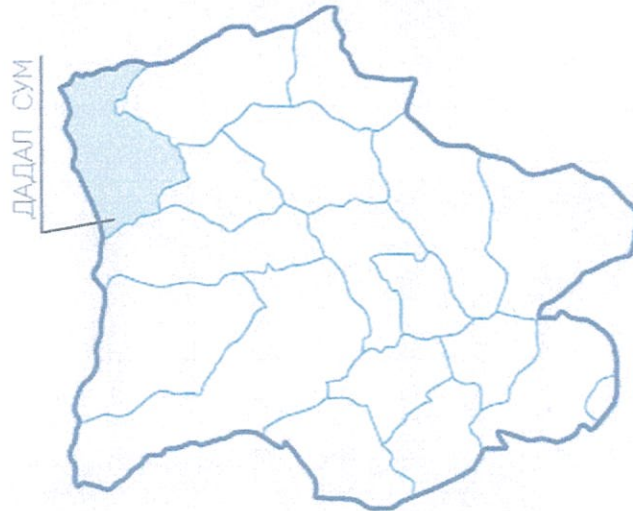


 Уулс 695-513209 Фонс 695-113076 www.upi.mn	Хөвдний аймаг, дадал сум	НЭР	ГАРЧНҮСЭГ	ЗАЛВАР ЗУРАГ
	"СПОРТ ЦОГ ЦОЛБОРЫН БАРИЛГА"	Ч.Бал-Эрдэнэ		МН-200
	Гүйцэтгэс "Хөгжлийн үйлчилгээний хэрэгсэл" ХХК-ийн зөвхөн	М.Балбоор		Хуулис ...
	Шалгасан: Архитектор	Х.Шаранг		2019 он ОУР
	Гүйцэтгэгч: Архитектор			

Спортын ач холбогдол




- Ачаагаа дахь чаруагаа сайжруулах
 - 1 цаг тутуулах дундаар 630-750 калори зарцуулах буюу нүүрсэн жонг арилтах
 - Тасар сайжруулах
 - Биеийн тэнцвэр, хөдөлгөөнийг эгсэл сайжруулах
 - Аллага зүйд дүн шинжилгээ өгөх, зүрхэн сэвсгэг бэл сайтай болох
- Бусад ач холбогдол
- Спортоор дамжин олон найз нөхөртэй болох
 - Бүх насныхан хамрах боломжтой
 - Жилийн бүх л улирал тоглох боломжтой



 Уулс: 876-11-3209 Факс: 876-11-3208 www.upi.mn	Хэнтий аймаг, Даяал сум		ГАРЧНҮСЭГ	ЗАЛВАР ЗУРАГ
	"СПОРТ ЦОГЦОЛБОРЫН БАРИЛГА"		НЭР	
	Гүйцэтгэгч: "Хөгжлийн төлөвлөгөө" ХХБийн захирал	М.Батбаяр	Ч.Бат-Эрэнэ	М.200
Шалтгаан: Ариунгестор	Гүйцэтгэгч: Ариунгестор	Х.Шарваг	Хуудас: ----	2016 он 01 сар

1-Р ДАВХРЫН БАЙГУУЛАЛТ М1:200

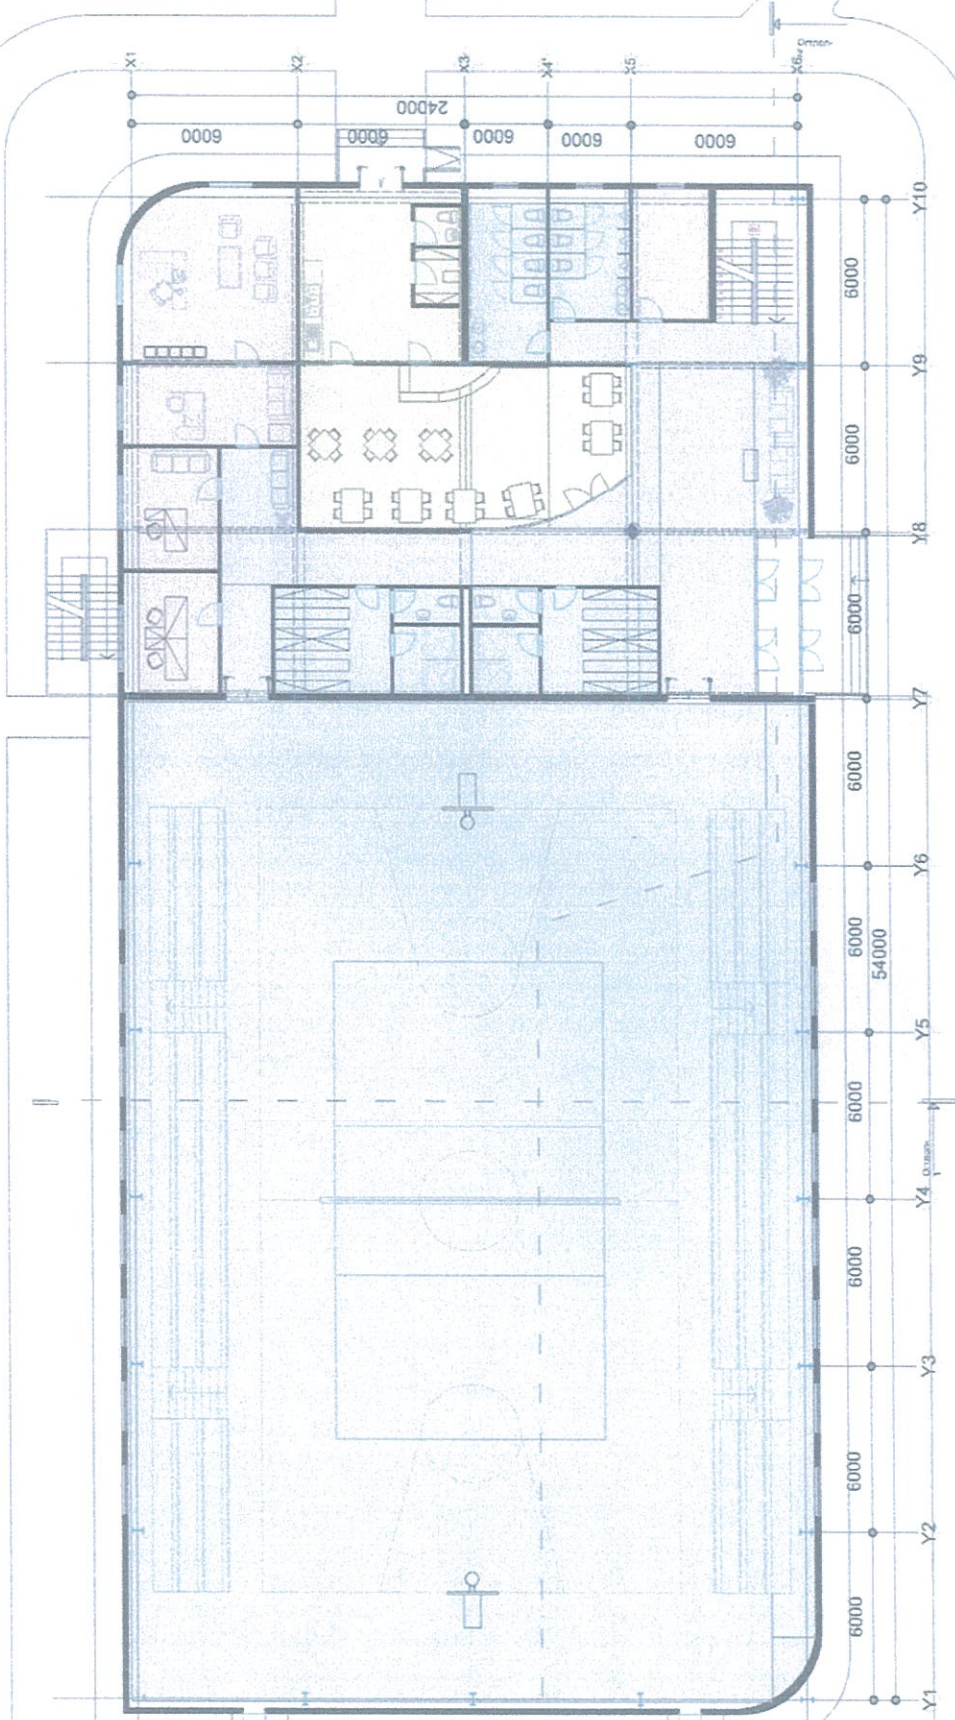


Өрөөний тодорхойлолт

Өрөөний дугаар	Өрөөний нэр	Талбай (м ²)	Өрөөний дугаар	Өрөөний нэр	Талбай (м ²)
1	Галч	10.8	9	Төлвийн өрөө	33.5
2	Коридор хуучин өвч	5.4	10	Зохирлын хуучин өрөө	16.0
3	Уншсан салхи өрөө /лр/	25.4	11	Зохирлын хуучин өрөө	13.3
4	Хуучин салхи өрөө	25.4	12	Оффис	660
5	Хуучин зал	65.1	13	Оффис	12.6
6	Хуучин зал	31.6	14	Зал	32.2
7	Хуучин зал	11.6	15	Шалны өсчлөл	1250
8	Ариун цэврийн өрөө /лр/	16.0	16	Коридор	
				НИЙТ	

Хэнтий аймаг, дараг сум "СПОРТ ЦОГЦОЛБОРЫН БАРИЛГА"	НЭР	ГАРЧИН ҮСЭГ	ЗАГВАР ЗУРАГ
Гүйцэтгэгч: "Хол төлөвлөлтийн хүрээлэн" ХХК-ий захирал	Ч.Бат-Эрдэнэ		М1:200
Шалгасан: Архитектор	М.Багбаяр		Хуудас ...
Гүйцэтгэгч: Архитектор	Х.Ширчин		2019 он 01 сар




ОГТЛОП 1-1 /У1-У10/

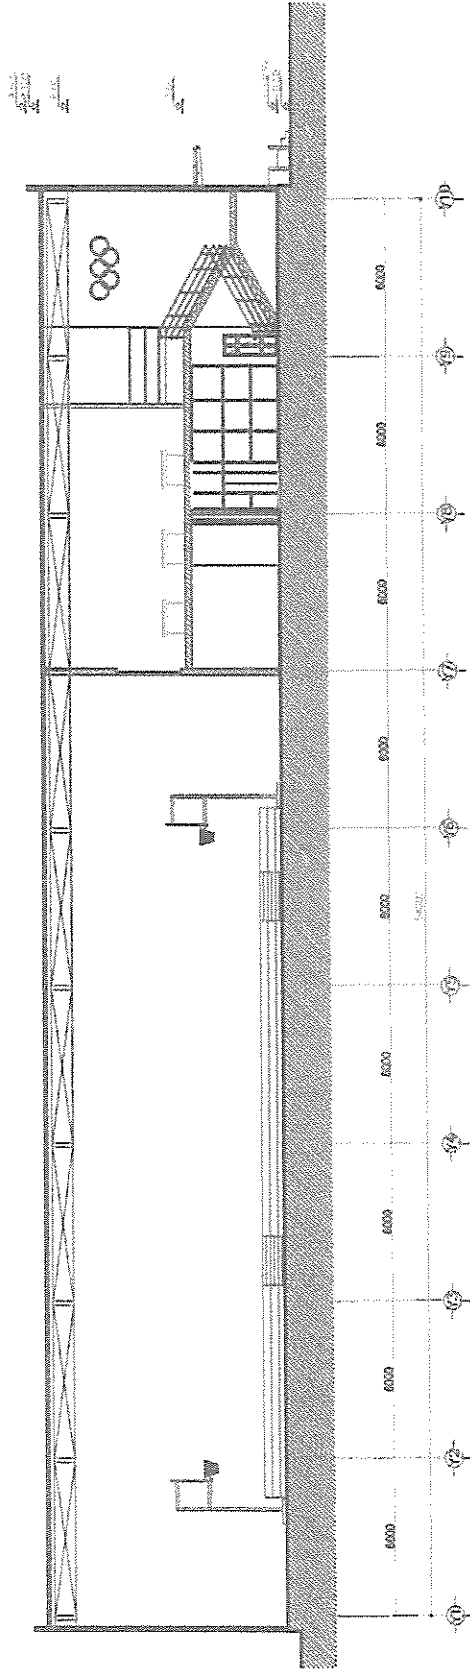

Хөндөг аймаг, дахад сура	НЭР	ТАРИХ ТҮСЭГ	ЭМБАР УЗРАГ
"СПОРТ ЦОЛЦОБОРЫН БАРИЛГА"	Ч.Бат-Эрдэнэ	<i>[Signature]</i>	МБ.2000
Гурвалсан "Хол төрөлжсөн" Ардчилсан УХХ-ийн захирал	М.Булдзар	<i>[Signature]</i>	Хууль
Шалбарсан Архитектор	Х.Ивандорж	<i>[Signature]</i>	2010.06.18 өдөр
Гүйцэтгэгч Архитектор			

УБГА
 Улаанбаатар
 Өмнөд дүүрэг
 10007

ОГТЛОП 2-2

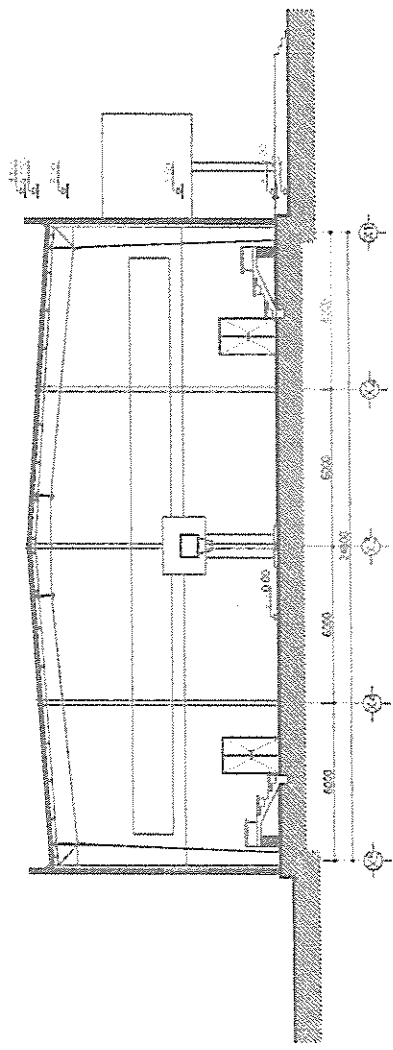


Хөдөлгөөний дэдэл сүм "СПОРТ ЦОЦОЛБОРНЫН БАРИЛГА"	НЭР	ГАРЫН ГСЭГ	ЭМГЭВЭР ЗУРАГ
Гвардлагч: Удирдлагын хэлтэс "Хөдөлгөөний Шарилсан Архитектор	Ч.Бат-Орлова М.Бат-Баяр Х.Цэцэг	<i>[Signature]</i>	МН: 200 Хураан 2009.01.01
UPI Улаанбаатар 100000			

НҮҮР ТАЛ

МЕТАЛЛ ЦАГААН ХАВТАН

DADAL SPORT CENTER

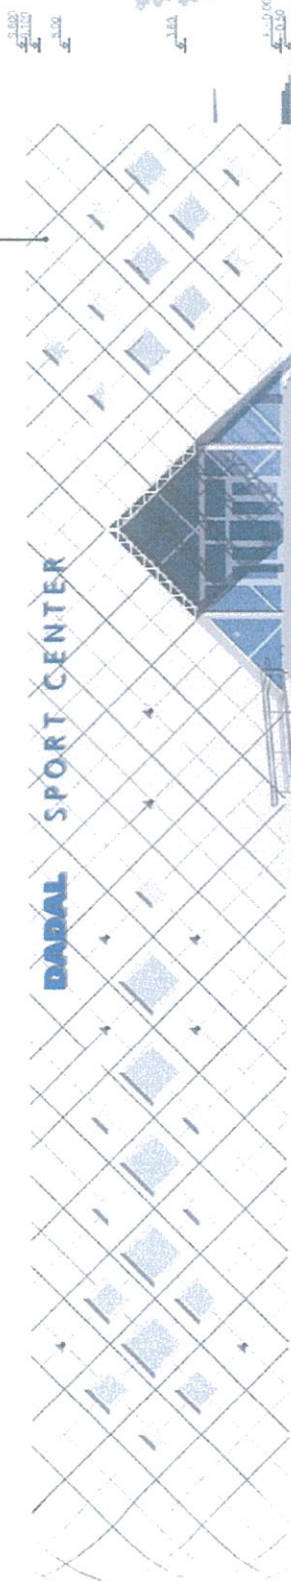

ТАННХ ТЭМДЭГ:



МЕТАЛЛ ХАВТАН




Хэнтий аймаг, Дэдэл сум
 "СПОРТ ЦОГЦОЛБОРЫН БАРИЛГА"
 Гүйцэтгэгч: "Хол төлөвлөлтийн хурал" ХХК-ий зөвхөн
 Шалтгаан: Архитектор
 Гүйцэтгэгч: Архитектор

НЭР
 Ч.Бат-Эрэнэ
 М.Батбаяр
 Х.Шаранг

ГАРЫН ҮСЭГ
 ЗАГВАР ЗУРАГ
 М1:200
 Хуульч ...
 2018 он 01 сар

АР ТАЛ

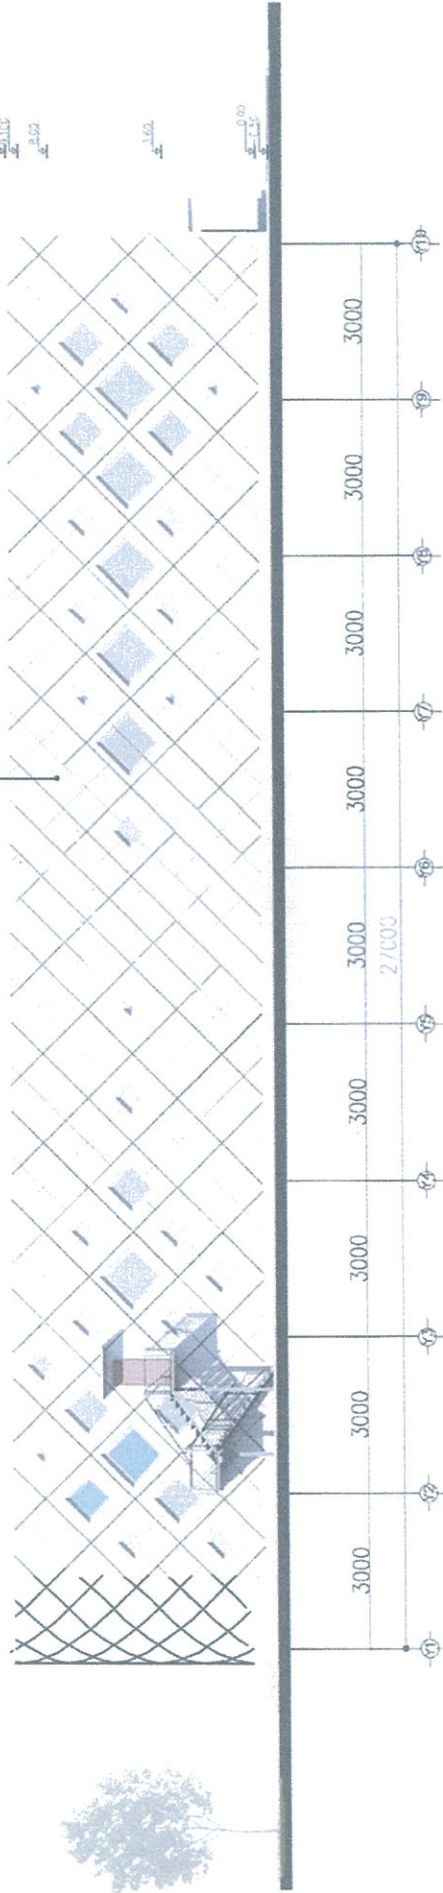

МЕТАЛ ЦАГААН ХАВТАН



ТАНИХ ТЭМДЭГ:





МЕТАЛЛ ХАВТАН

 <p>Уулс 974-11-3209 Баян 974-11-8073 www.upi.mn</p>	Хэнтий аймаг, Давд сум "СПОРТ ЦОГЦОЛБОРЫН БАРИЛГА"		ХЭР	ГАРЫН ҮЭСГ	ЗАГВАР ЗУРАГ
	Гүйцэтгэгч: "Хөгжлийн хэрэгсэл" ХХК-ий зөвхөн		Ч.Бэл-Эрдэнэ		M1:200
	Шалтсагч: Архитектор		М.Булгаар		Хурдас
Гүйцэтгэгч: Архитектор		Х.Шүрэн	2018 он 01 сар		




БАРУУН ТАЛ

ЗҮҮН ТАЛ

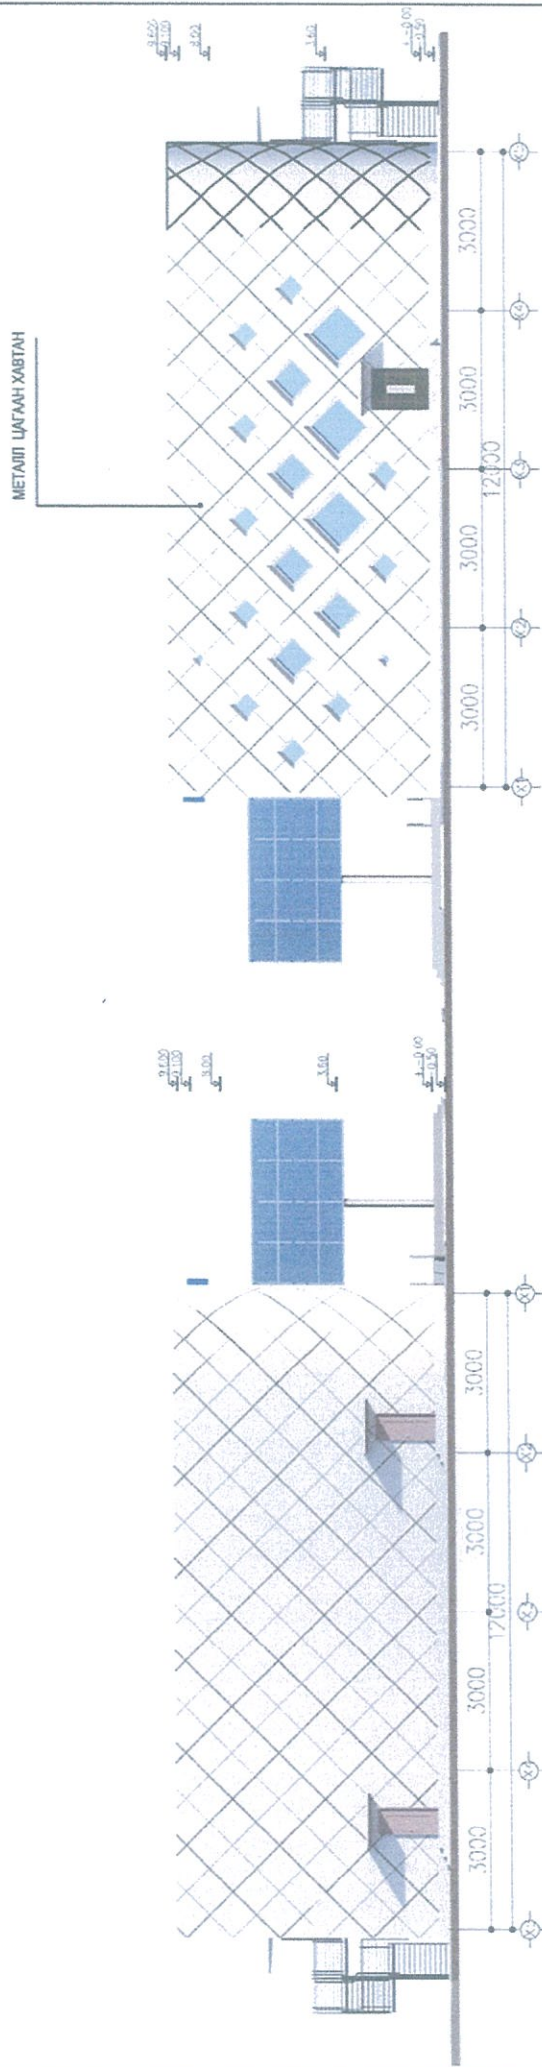

 <p>Утас: 995-11-31299 Факс: 995-11-31078 УТГААНИЙН ХЭМЖЭЭ</p>	Хэнтий аймаг, Дөдөл сум	ГАРЫН ҮСЭГ	ЗАЛГАР ЗУРАГ
	"СПОРТ ЦОГЦОЛБОРЫН БАРИЛГА"	НЭР	M1:200
	Гүйцэтгэгч: "Хол төлөвлөлтийн хэрэглэгч" ХХК-ийн захирал	Ч.Бэл-Эрэнэ	Хураас ...
	Шалгагсан: Архитектор	М.Балбоор	2018 он 01 сар
	Гүйцэтгэгч: Архитектор	Х.Шүрэн	



ХАРАГДАХ БАЙДАЛ

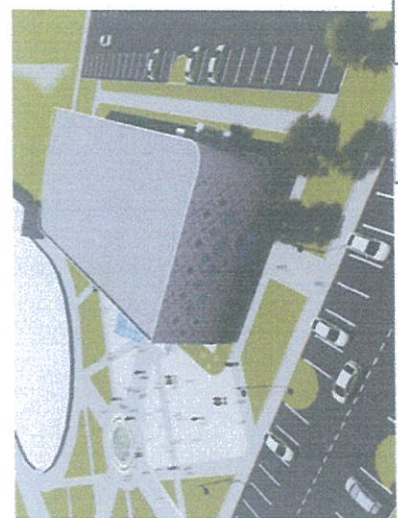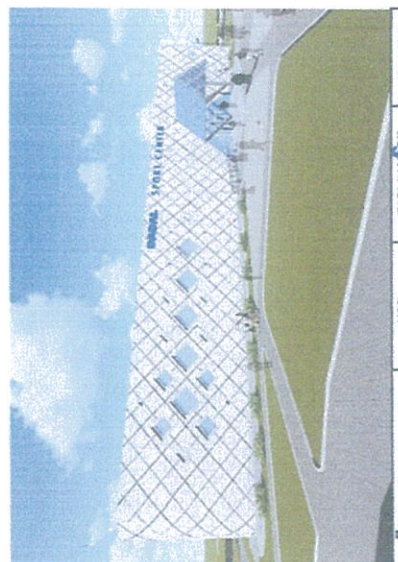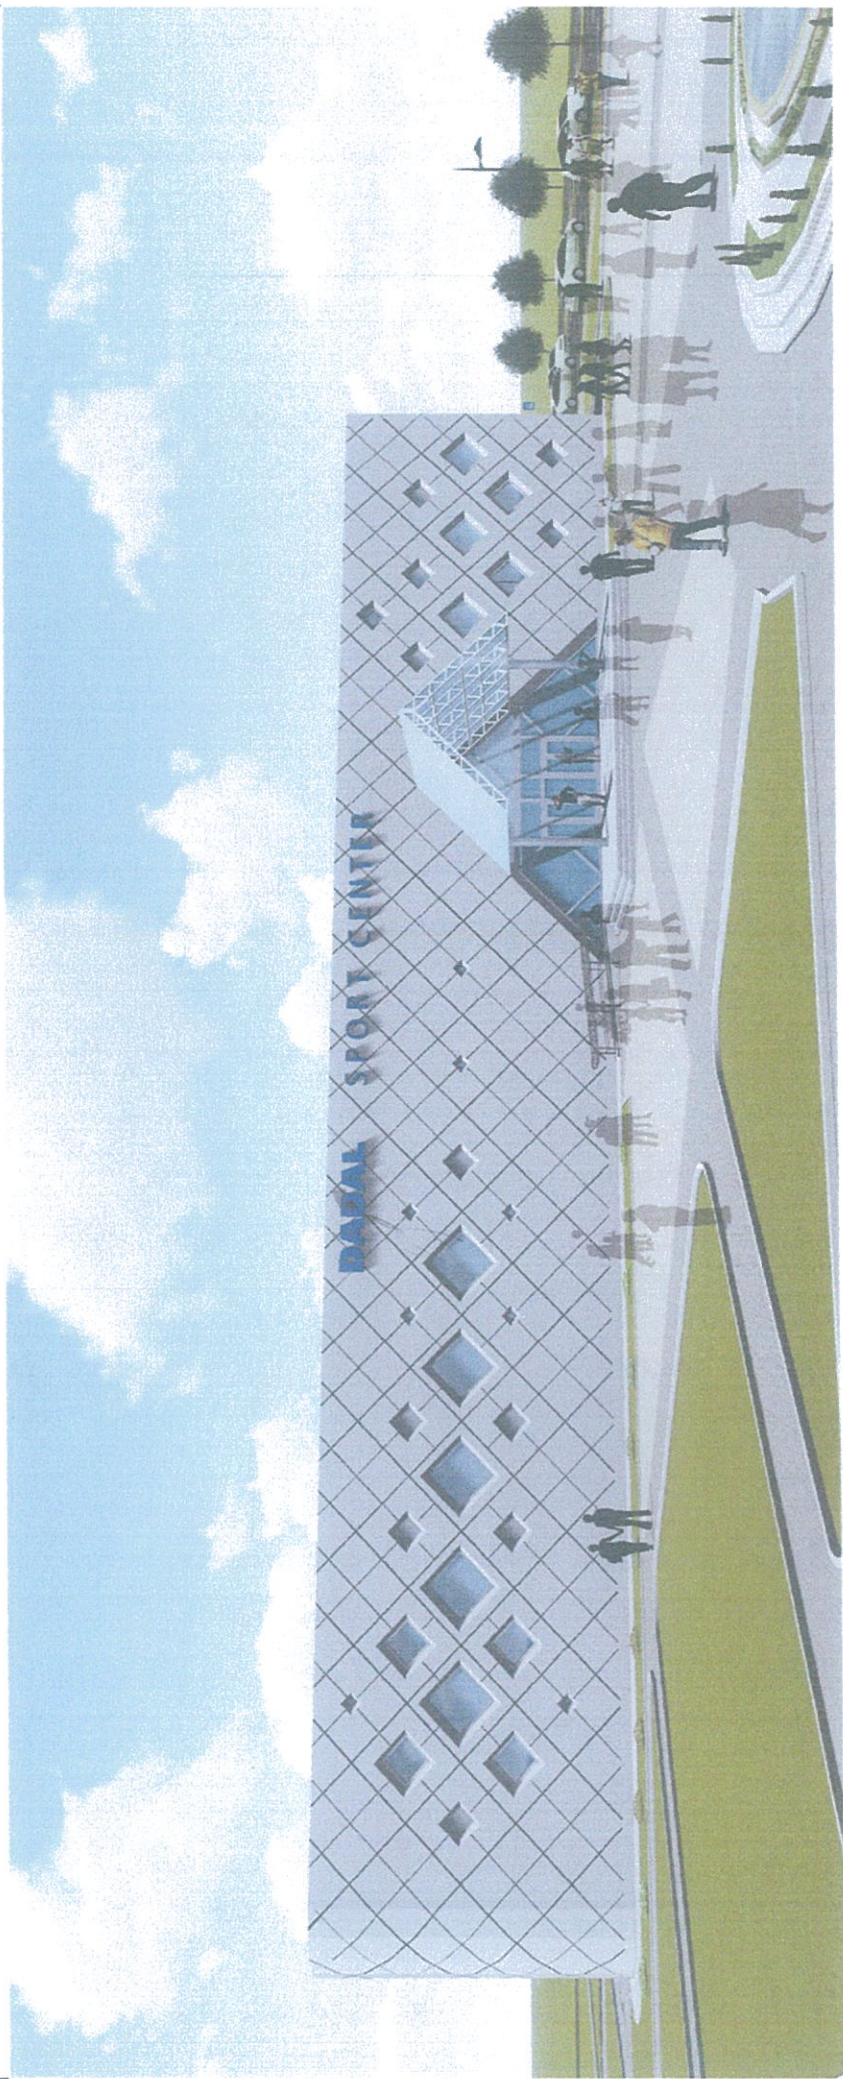



Хэнтий аймаг, Дардан сум "СПОРТ ЦОЛЦОЛБОРЫН БАРИЛГА"	НЭР	ГАРЫН ҮЭСГ	ЗАЛГААР ЗУРАГ
Гүйцэтгэгч: "Хөгжлийн технологийн хэрэгсэл" ХХ(ий) зөвхрөл	Ч.Бал-Эрэнэ		М1:200
Шалтгаан: Архитектор	М.Балгасар		Хуульсг...
Гүйцэтгэгч: Архитектор	Х.Шүрэн		2019 он 01 сар

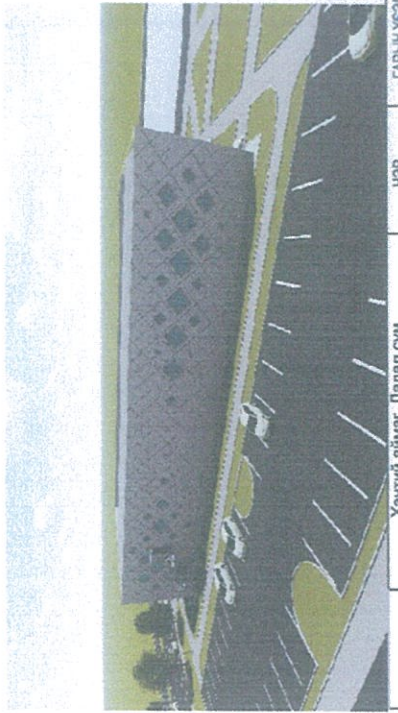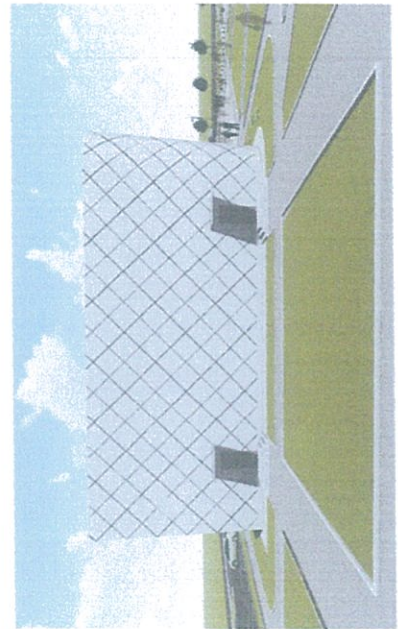

ХАРАГДАХ БАЙДАЛ



 <p>Утас: 9761-1-31008 Факс: 9761-1-31008</p>	<p>Хөтний аймаг, Дадал сум "СПОРТ ЦОГЦОЛБОРЫН БАРИЛГА" Гүйцэтгэгч: "Хөгжлийн үйлчилгээний хэрэгсэл" ХХК-ийн захирал Шалтгаан: Архитектор Гүйцэтгэгч: Архитектор</p>	<p>НЭР Ч.Бэл-Эрхэнэ М.Бэлгээр Х.Шүрчиг</p>	<p>ГАРЫН ҮСЭГ </p>	<p>ЗАГВАР ЗУРАГ М1:200 Хуудас: ... 2018 он 01 сар</p>
--	---	--	---	---