



Барилгын зураг төслийн  
"НАРЛАГ ХӨХИЙ" ХХК  
ЭТ19-2130/17  
Утас: 99999629

ЕГ Шифр: НХ-002/2018

УЛААНБААТАР ХОТ БАЯНЗҮРХ ДҮҮРГИЙН 6-Р ХОРОО

# 1500 ХҮҮХДИЙН СУУДАЛТАЙ 21-Р СУРГУУЛИЙН БАРИЛГА

/ажлын зураг/

БАРИЛГА АРХИТЕКТУРЫН ХЭСЭГ - БА /Хүзүүвч/.

Захирал ..... /Б.Мөнхбат/

Архитектор ..... /Н.Лхагванпүрэв/

Улаанбаатар хот  
2018 он


# ДАВХРЫН БАЙГУУЛАЛТ

M1:100

ТАЙЛБАР:

147

1. Хэмжээнд ханын шавардлагыг оруулаагүй болно.
2. Тусгаарлах хана 380мм тоосго.
3. Ханын бүтцийг хуудсандаа үз.
4. Цонхны түүвэр тэмдэглэгээг БА-4 хуудсанд үз.
5. Галын шатыг давхартаа төлөвлөв.

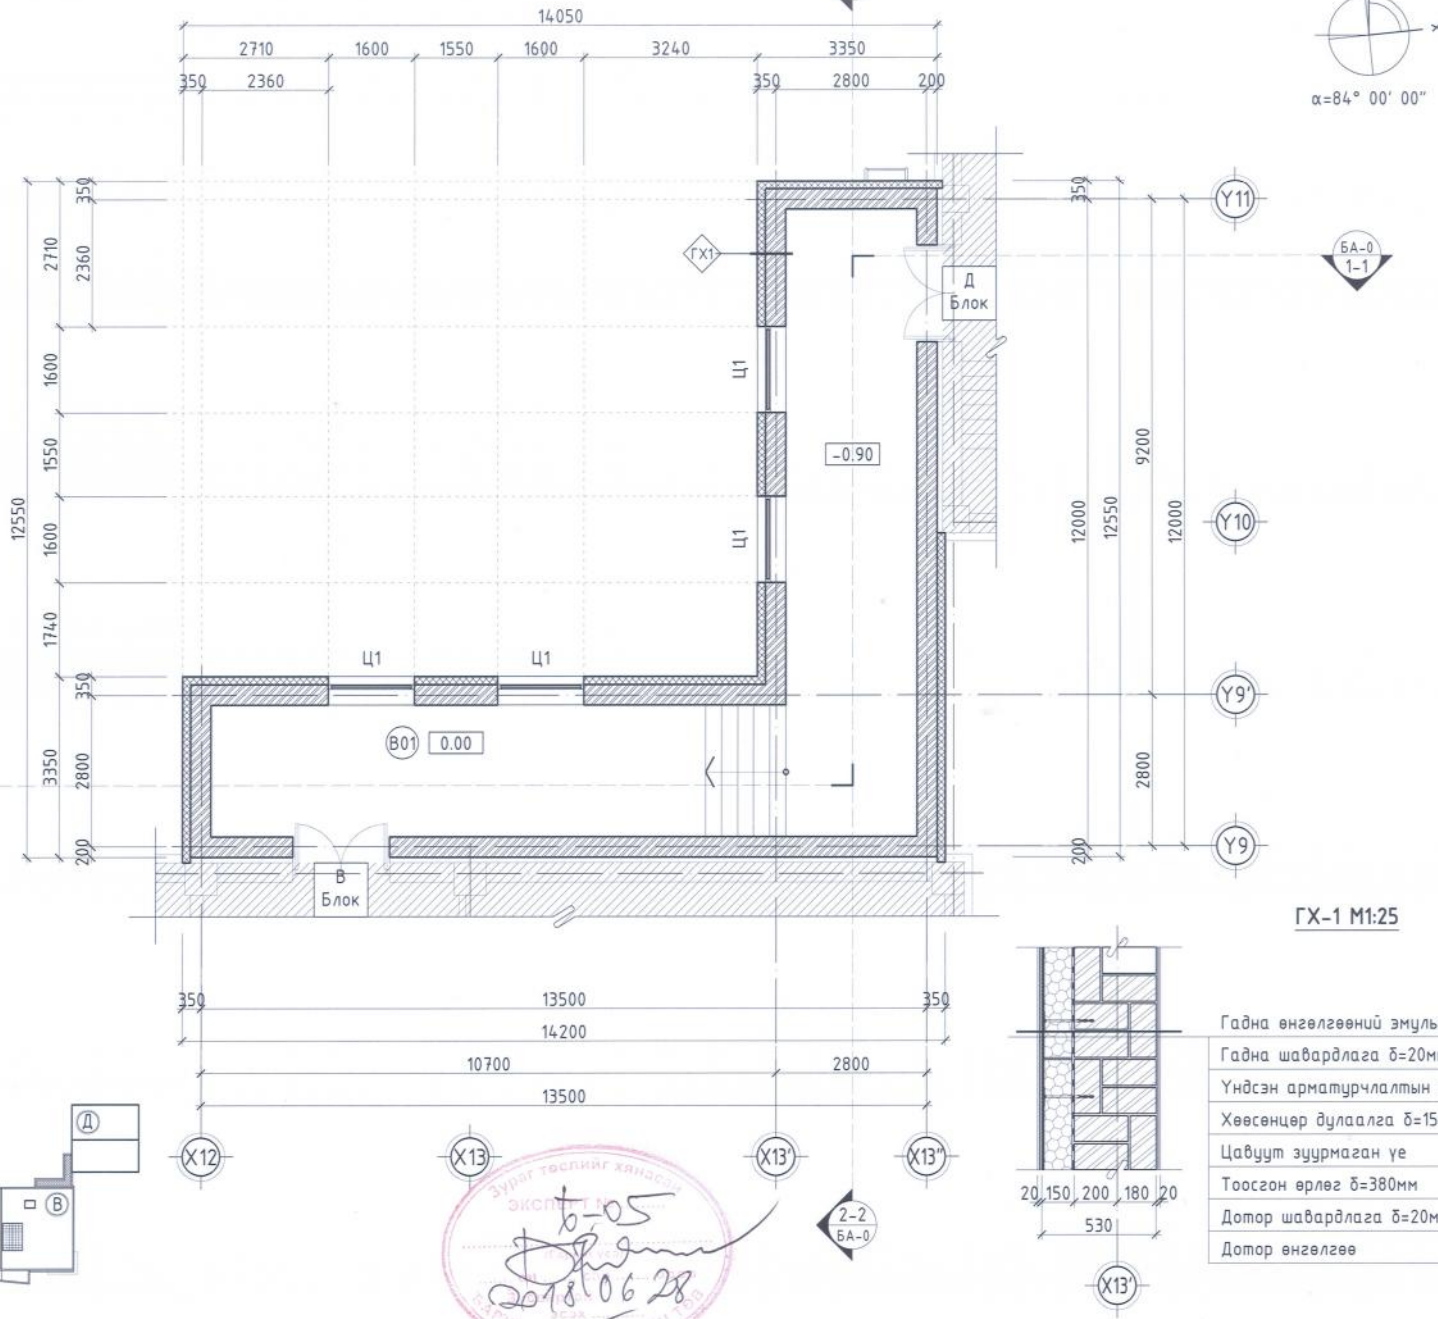

## Өрөө масалгааны модорхойлолт

Д/Д	Өрөөний нэрс	Талбай м <sup>2</sup>	Шал
B01	Хүүзүүвч	56.05	Чулуу
Нийт талбай		56.05	

## Нүхний модорхойлолт


Эвэлхүүний нэр	Марк	Нүхний хэмжээ мм	Тайлбар
Цонх	Ц-1	1600x1900	Вакум цонх

Д/д	Огноо	Засвар өөрчлөлт




## ЗӨВШӨӨРӨЛЦСӨН

	Нэр	Гарын үсэг
ББ	Б. Мөнгөнсүх	
ХС	Б. Оджаргал	
ЦБЧ	Г. Өнөржаргал	
ХТ, ДГ	Д. Майцэцэг	
ХД	С. Энхжин	

Үе шат: АЖЛЫН ЗУРАГ



Барилгын зураг төслийн  
"НАРЛАГ ХӨХИЙ" ХХК

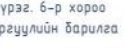
Архитектор	Н. Лхагвалүрэг	
Гүйцэтгэсэн	Н. Лхагвалүрэг	
Шалгасан	Б. Мөнхбат	

Улаанбаатар хот, Баянзүрх дүүрэг, 6-р хороо 1500 хүүхдийн суудалтай 21-р сургуулийн барилга /Хүүзүүвч/.

## Давхрын байгуулалт

Масштаб:	Зургийн дугаар:	Хуудас:
M1:100	БА-1	4
ЕГ Шифр: НХ-002/2018	ТГ Шифр:	Огноо: 2018/03/15

ГХ-1 M1:25

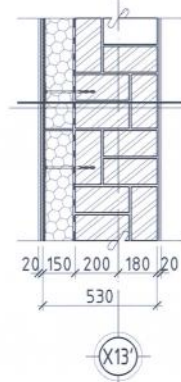


- Гадна өнгөлгөөний эмүльс 2 үе
- Гадна шавардлага δ=20мм
- Үндсэн арматурчлалтын тор
- Хөөсөнцөр дулаалга δ=150мм
- Цавуут зуурмаган үе
- Тоосгон өрлөг δ=380мм
- Дотор шавардлага δ=20мм
- Дотор өнгөлгөө

Зураг төслийг хангасан  
Эксперт  
b-05  
2018.06.28  
БРИДГЫН ХӨГӨӨЛӨНЧИЙН ТӨС

# ОГТЛОЛ 1-1

1:100

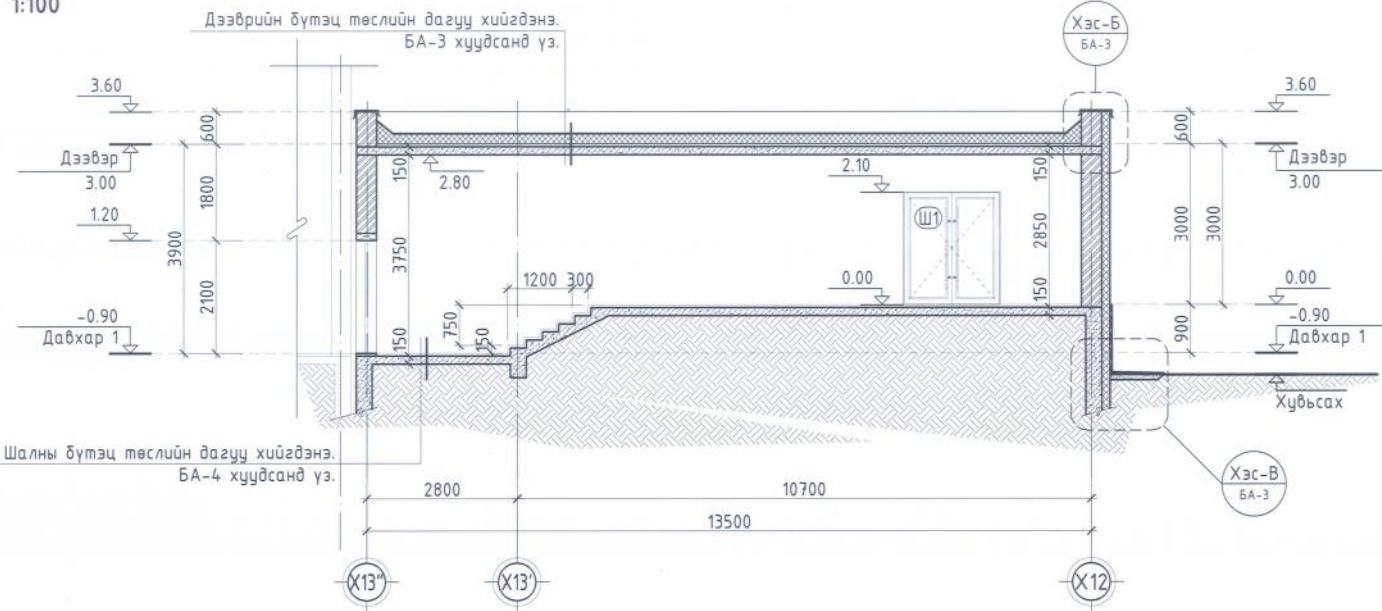

ТАЙЛБАР:

148


1. Байгуулалтыг БА-1-с үз.
2. Ханьн бүтцийг БА-1 хуудсанд үз.
3. Хаалга, цонхны тэмдэглэгээг БА-4-р хуудсанд үз.

## МАТЕРИАЛЫН ТЭМДЭГЛЭГЭЭ

- Төмөр бетон
- Тоосгон өрлөг
- Хөнгөн блок
- Хөөсөнцөр дулаалга

# ОГТЛОЛ 2-2

1:100

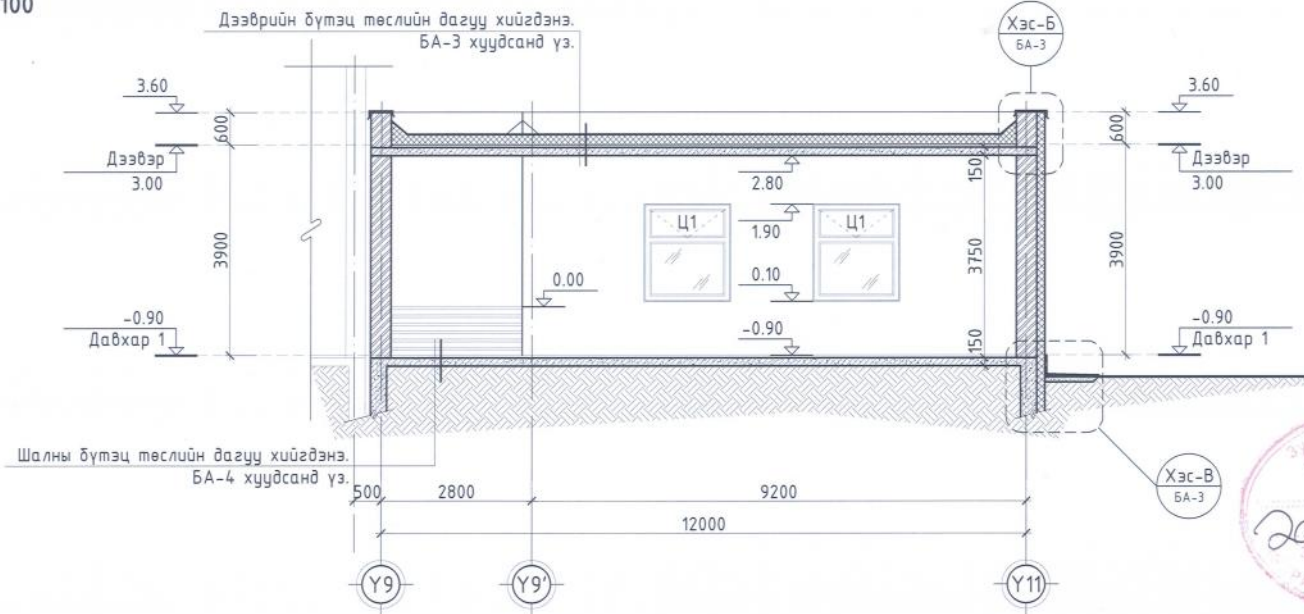

Д/д Огноо Засвар өөрчлөлт

ЗӨВШӨӨРӨЛЦСӨН

Нэр	Гарын үсэг
ББ Б. Мөнгөнсүх	
ХС Б. Оджаргал	
ЦБЧ Г. Өнөржаргал	
ХТ, ДГ Д. Майцэцэг	
ХД С. Энхжин	

Үе шат: АЖЛЫН ЗУРАГ

Барилгын зураг төслийн  
"НАРЛАГ ХӨХИЙ" ХХК  
Утас: 99999629  
3Т19-2130/17

Архитектор	Н. Лхагвалүрэг
Гүйцэтгэсэн	Н. Лхагвалүрэг
Шалгасан	Б. Мөнхбат

Улаанбаатар хот, Баянзүрх дүүрэг, 6-р хороо 1500 хүүхдийн сурдалтай 21-р сургуулийн барилга /Хүүүүбч/.

Огтлол 1-1, 2-2

Масштаб:	Зургийн дугаар:	Хуудас:
M1:100	БА-2	4
ЕГ Шифр:	ТГ Шифр:	Огноо:
НХ-002/2018		2018/03/15

5.05  
2018.06.28


# ДЭЭВРИЙН БАЙГУУЛАЛТ

1:200

Хэсэглэл-А М1:25

Ус тусгаарлалтын нэмэлт үеүүд


Чур ус тусгаарлагч /Унифлекс ЭКП/ 1 үе  
 Чур ус тусгаарлагч /Унифлекс ЭПП/ 2 үе  
 Тортой бетон тэгшилгээ М100 δ=50мм  
 Дулаан тусгаарлагч XPS нягт хөөсөнцөр хавтан δ=150мм /+керамзит налуулга/  
 Чур ус тусгаарлагч /Унифлекс ЭПП/  
 Бетон тэгшилгээ М-50 δ=30мм  
 Цутгамал төмөр бетон хучилт δ=150мм

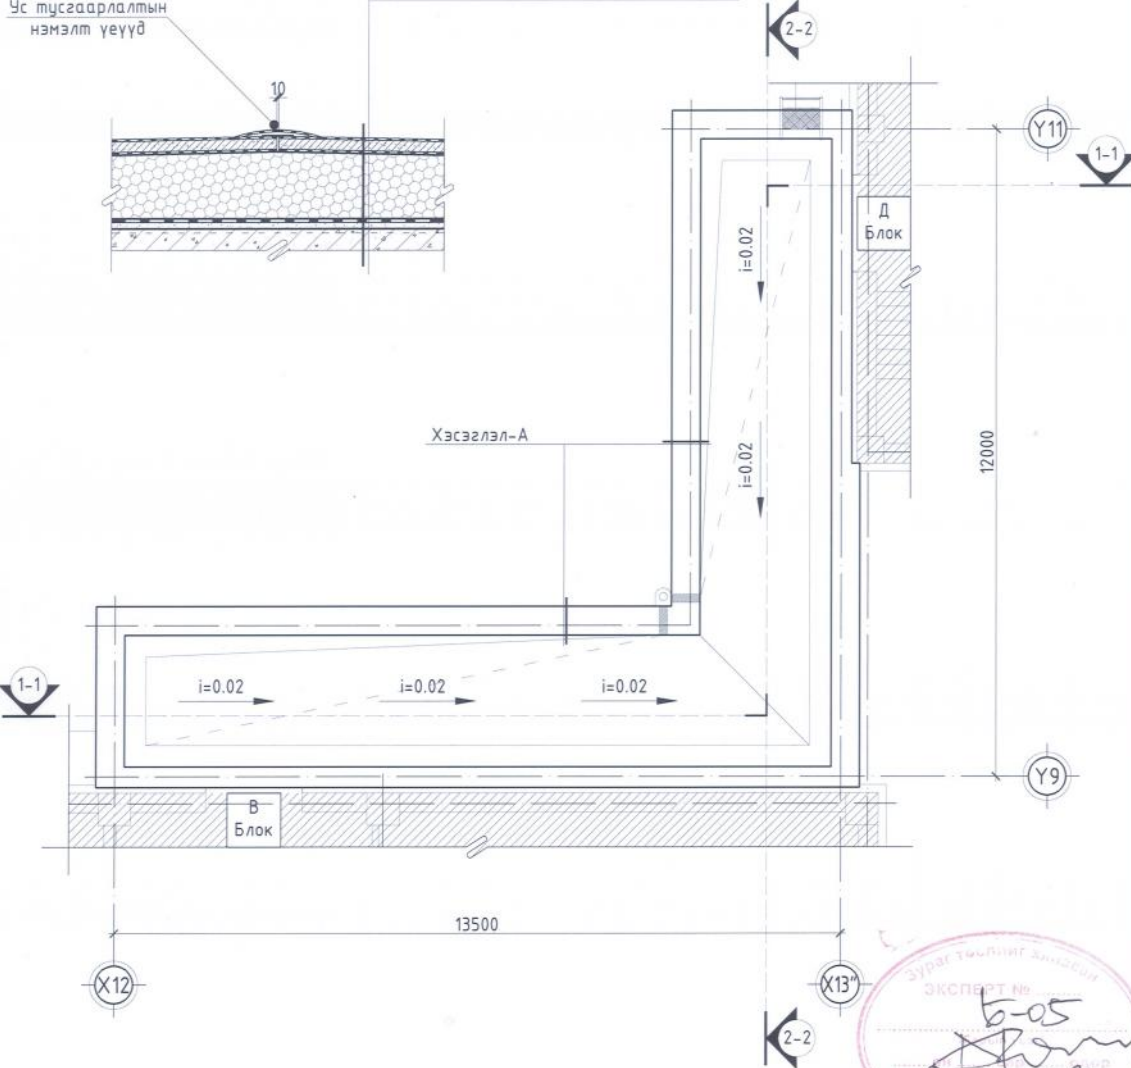

Хэсэглэл-Б М1:25

149


Чур ус тусгаарлагч /Унифлекс ЭКП/ 1 үе  
 Чур ус тусгаарлагч /Унифлекс ЭПП/ 2 үе  
 Тортой бетон тэгшилгээ М100 δ=50мм  
 Дулаан тусгаарлагч XPS нягт хөөсөнцөр хавтан δ=150мм /+керамзит налуулга/  
 Чур ус тусгаарлагч /Унифлекс ЭПП/  
 Бетон тэгшилгээ М-50 δ=30мм  
 Цутгамал төмөр бетон хучилт δ=160мм

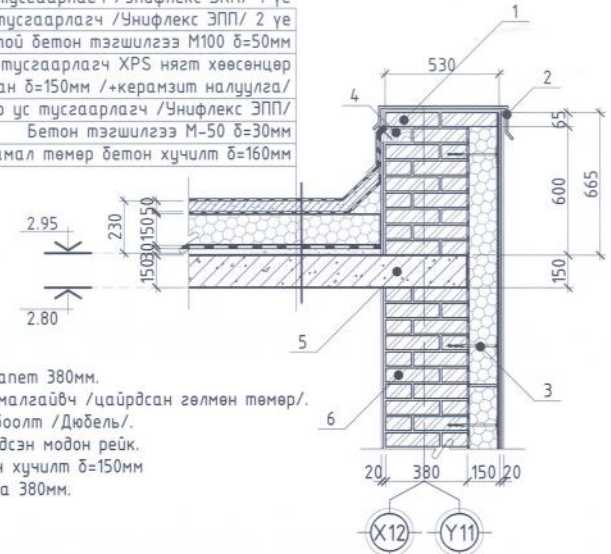

Тайлбар:

1. Тоосгон паранет 380мм.
2. Паранетны малгайвч /цайрдсан гөлмөн төмөр/.
3. Тэлэгчтэй боолт /Дюбель/.
4. Антисептэгдсэн модон рейк.
5. Төмөр бетон хучилт δ=150мм
6. Тоосгон хана 380мм.

Хэсэглэл-В М1:25

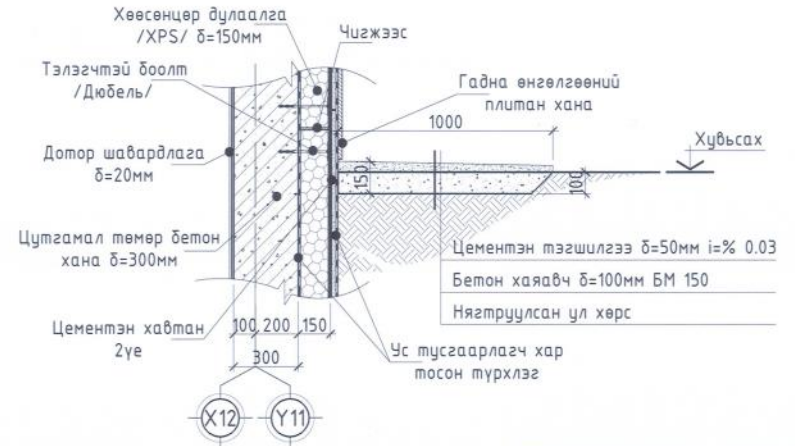

Зураг төслийг хэлэлцсэн  
 ЭКСПЕРТ №  
 6-05  
 2018.06.28  
 Б.Мөнхбат



37119-2130/17  
 nariagkhukhi@yahoo.com  
 Утас: 99999629

Барилгын зураг төслийн "НАРЛАГ ХӨХИЙ" ХХК

Улаанбаатар хот, Баянзүрх дүүрэг 6-р хороо, 1500 хүүхдийн суудалтай 21-р сургуулийн барилга			
Дээврийн байгуулалт, Хэсэглэл-А,Б,В			
Архитектор	Н. Лхагвалүрвэ	ЕГ Шифр:	Масштаб:
Гүйцэтгэгсэн	Н. Лхагвалүрвэ	НХ-002/2018	М1:200,25
Шалгасан	Б. Мөнхбат	ТГ Шифр:	Зургийн дугаар:
		БА-3	Хуудас: 0
		Огноо:	2018/03/15
		Үе шат:	А3

Д/в	Огноо	Засвар өөрчлөлт