



"А" блок Шувуу нурууны огтлол 1-1

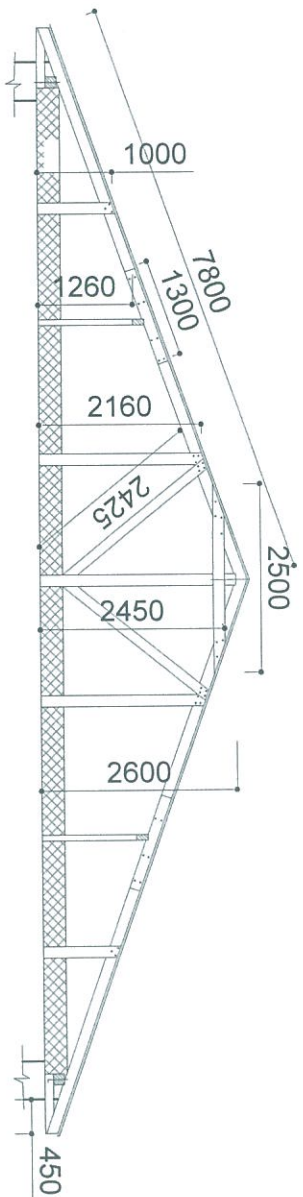


"А" блок Шувуу нурууны огтлол 2-2

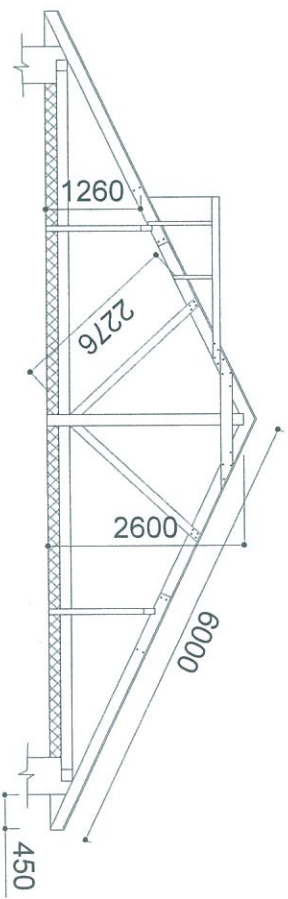

Сэлэнгэ аймгийн Цагааннуур сумын Ерөнхий Боловсролын
Сургуулийн барилга

Захирал	Ч.Наранцогт	"А" блок шувуу нурууны огтлол 1-1, 2-2
Инженер	Ж.Жамбалдорж	
Гүйцэтгэсэн	Ч.Наранцогт	

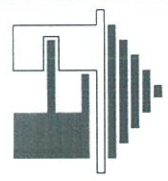




МАШСТАБ 1/100

Үе шат хуудас бүх хуудас

А3

2019.06.

шифр: 06/2019 ТА

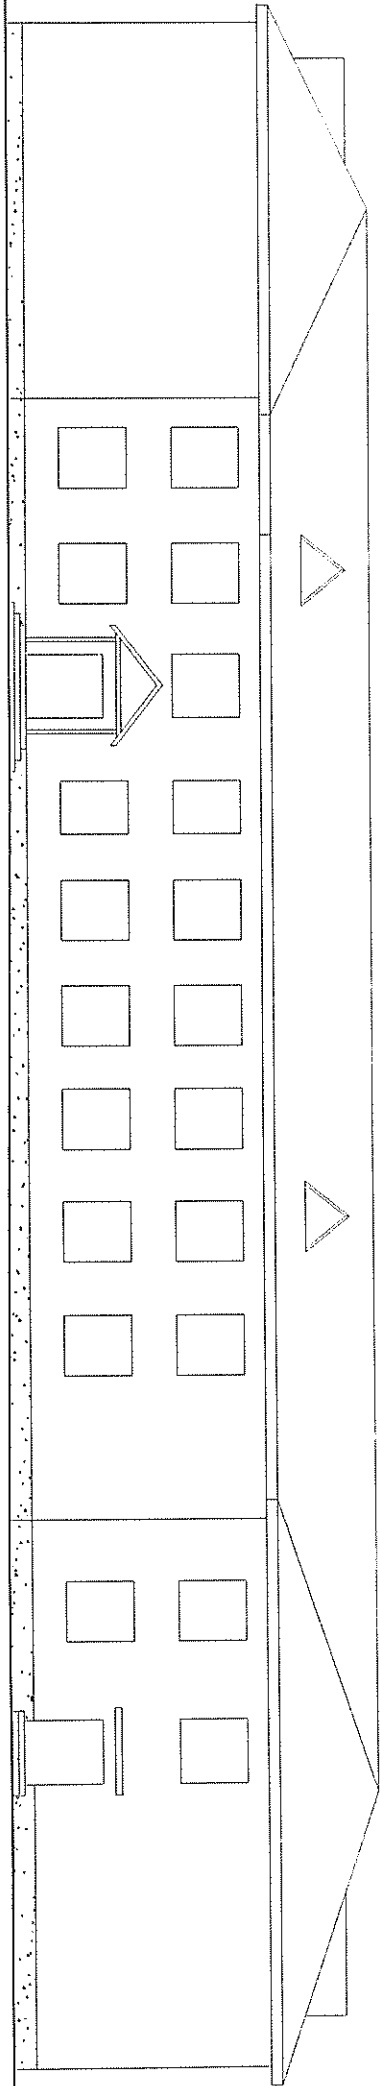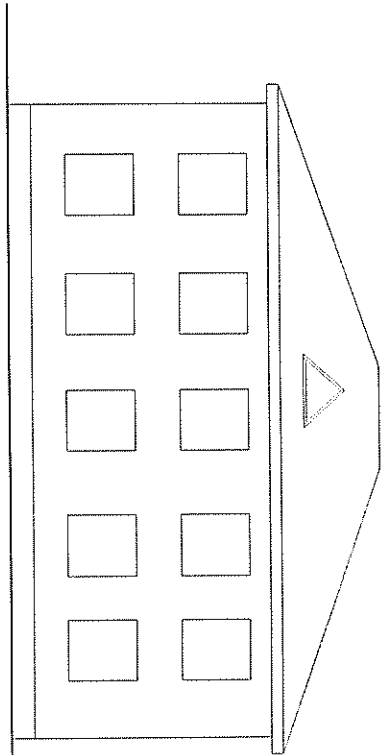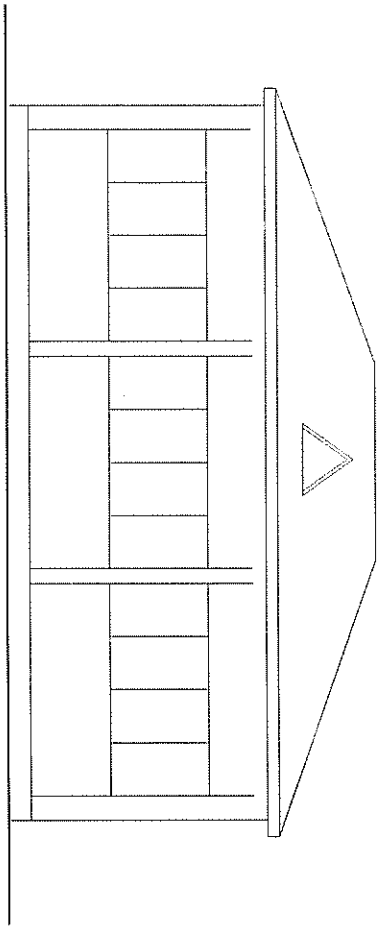





L

НО 6107


ЦАГААННУР СУМЫН ЕРӨНХИЙ БОЛОВСРОЛЫН СУРГУУЛИЙН
БАРИЛТЫН / А,Б,В / БЛОКЫН ЗАСВАРЫН АЖИЛ
/АЖЛЫН ЗУРАГ /


“ТАЛУХУН АРАЛ” ХХК

Цагааннуур сумын сургуулийн барилгын нэгдүгээр давхрын байгуулалт

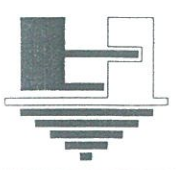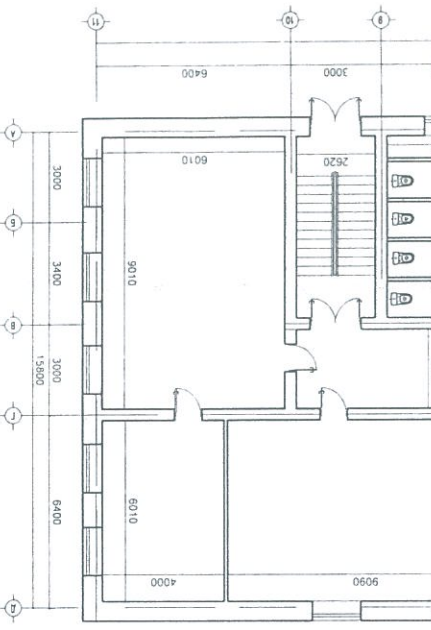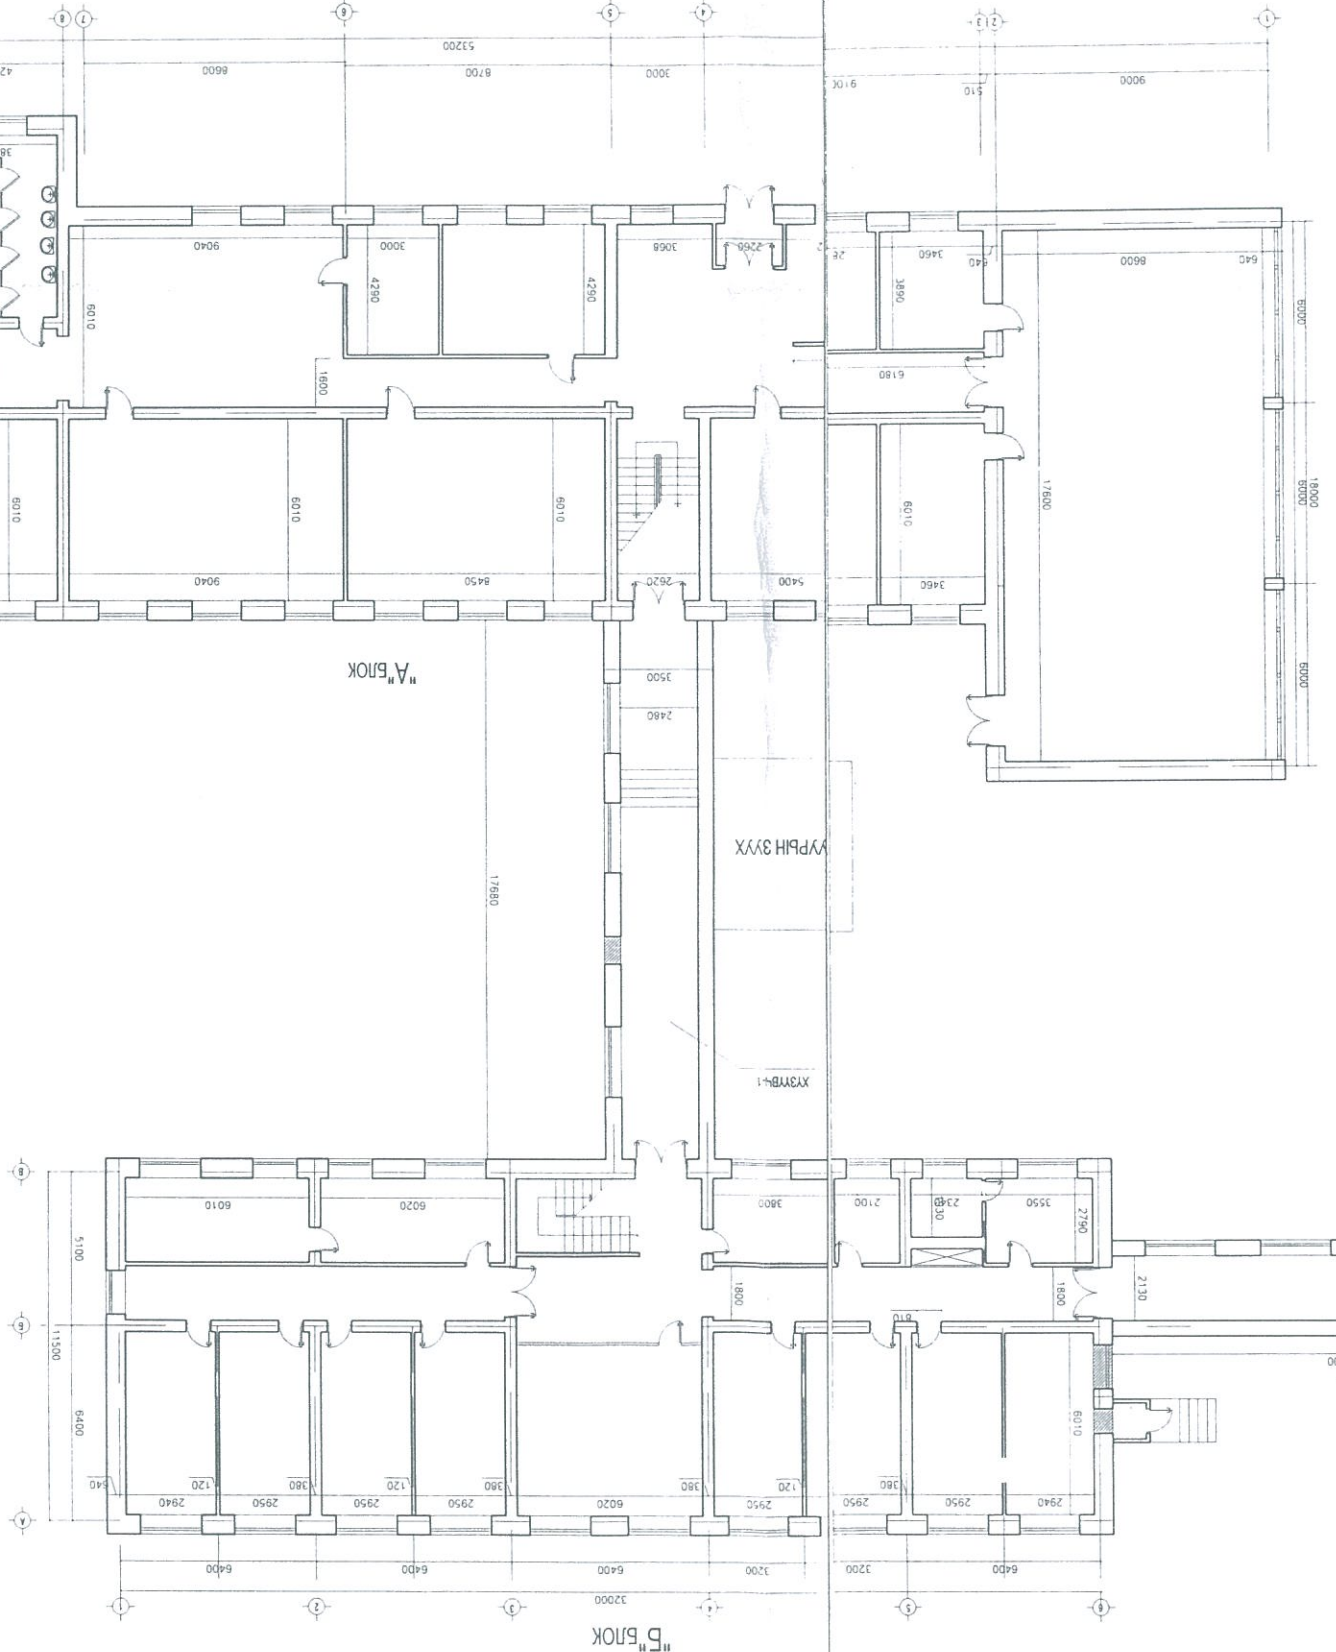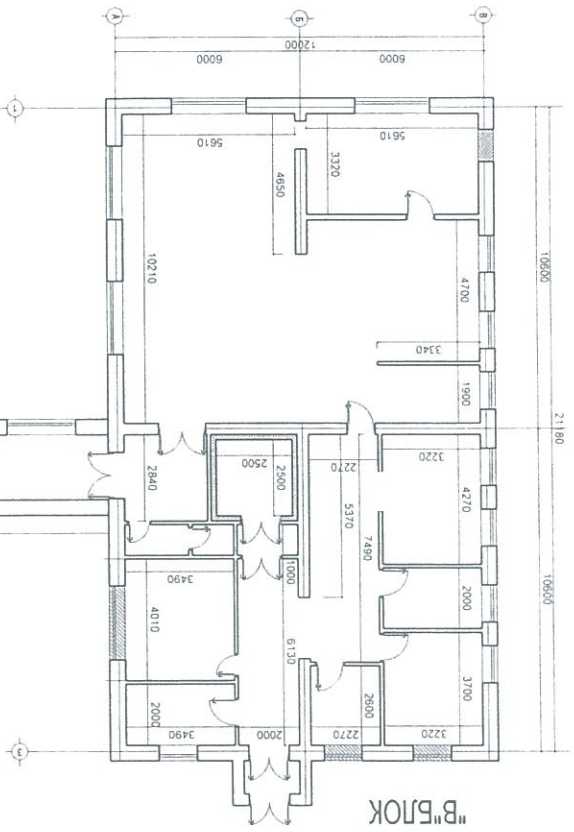



Захираг Ч.Наранцогт		Инженер Ж.Жамбалдорж		Сэлэнгэ аймгийн Цагааннуур сумын Ерөнхий Боловсролын Сургуулийн барилга
Гүйцэтгэсэн Ч.Наранцогт		Ч.Наранцогт		
МАШСТАБ 1/250		"А.Б." блокын 1-р давхрын байгуулалт /хэмжилтээр/		А3
2019.06		шифр: 06/2019 ТА		Уг шат хуудас бүх хуудас

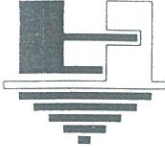Сэлэнгэ аймгийн Цагааннуур сумын Ерөнхий Боловсролын		Сургуулийн барилга		
Захирагч	Ч.Наранцогт	Инженер	Ж.Жамбалдорж	
Гүйцэтгэсэн	Ч.Наранцогт	Инженер	Ч.Наранцогт	
МАНШТАБ 1/100	1-р давхарын байгуулалт "А" блок	шифр: 06/2019 ТА	А3	
2019.06		уе шат хуудас бүх хуудас		

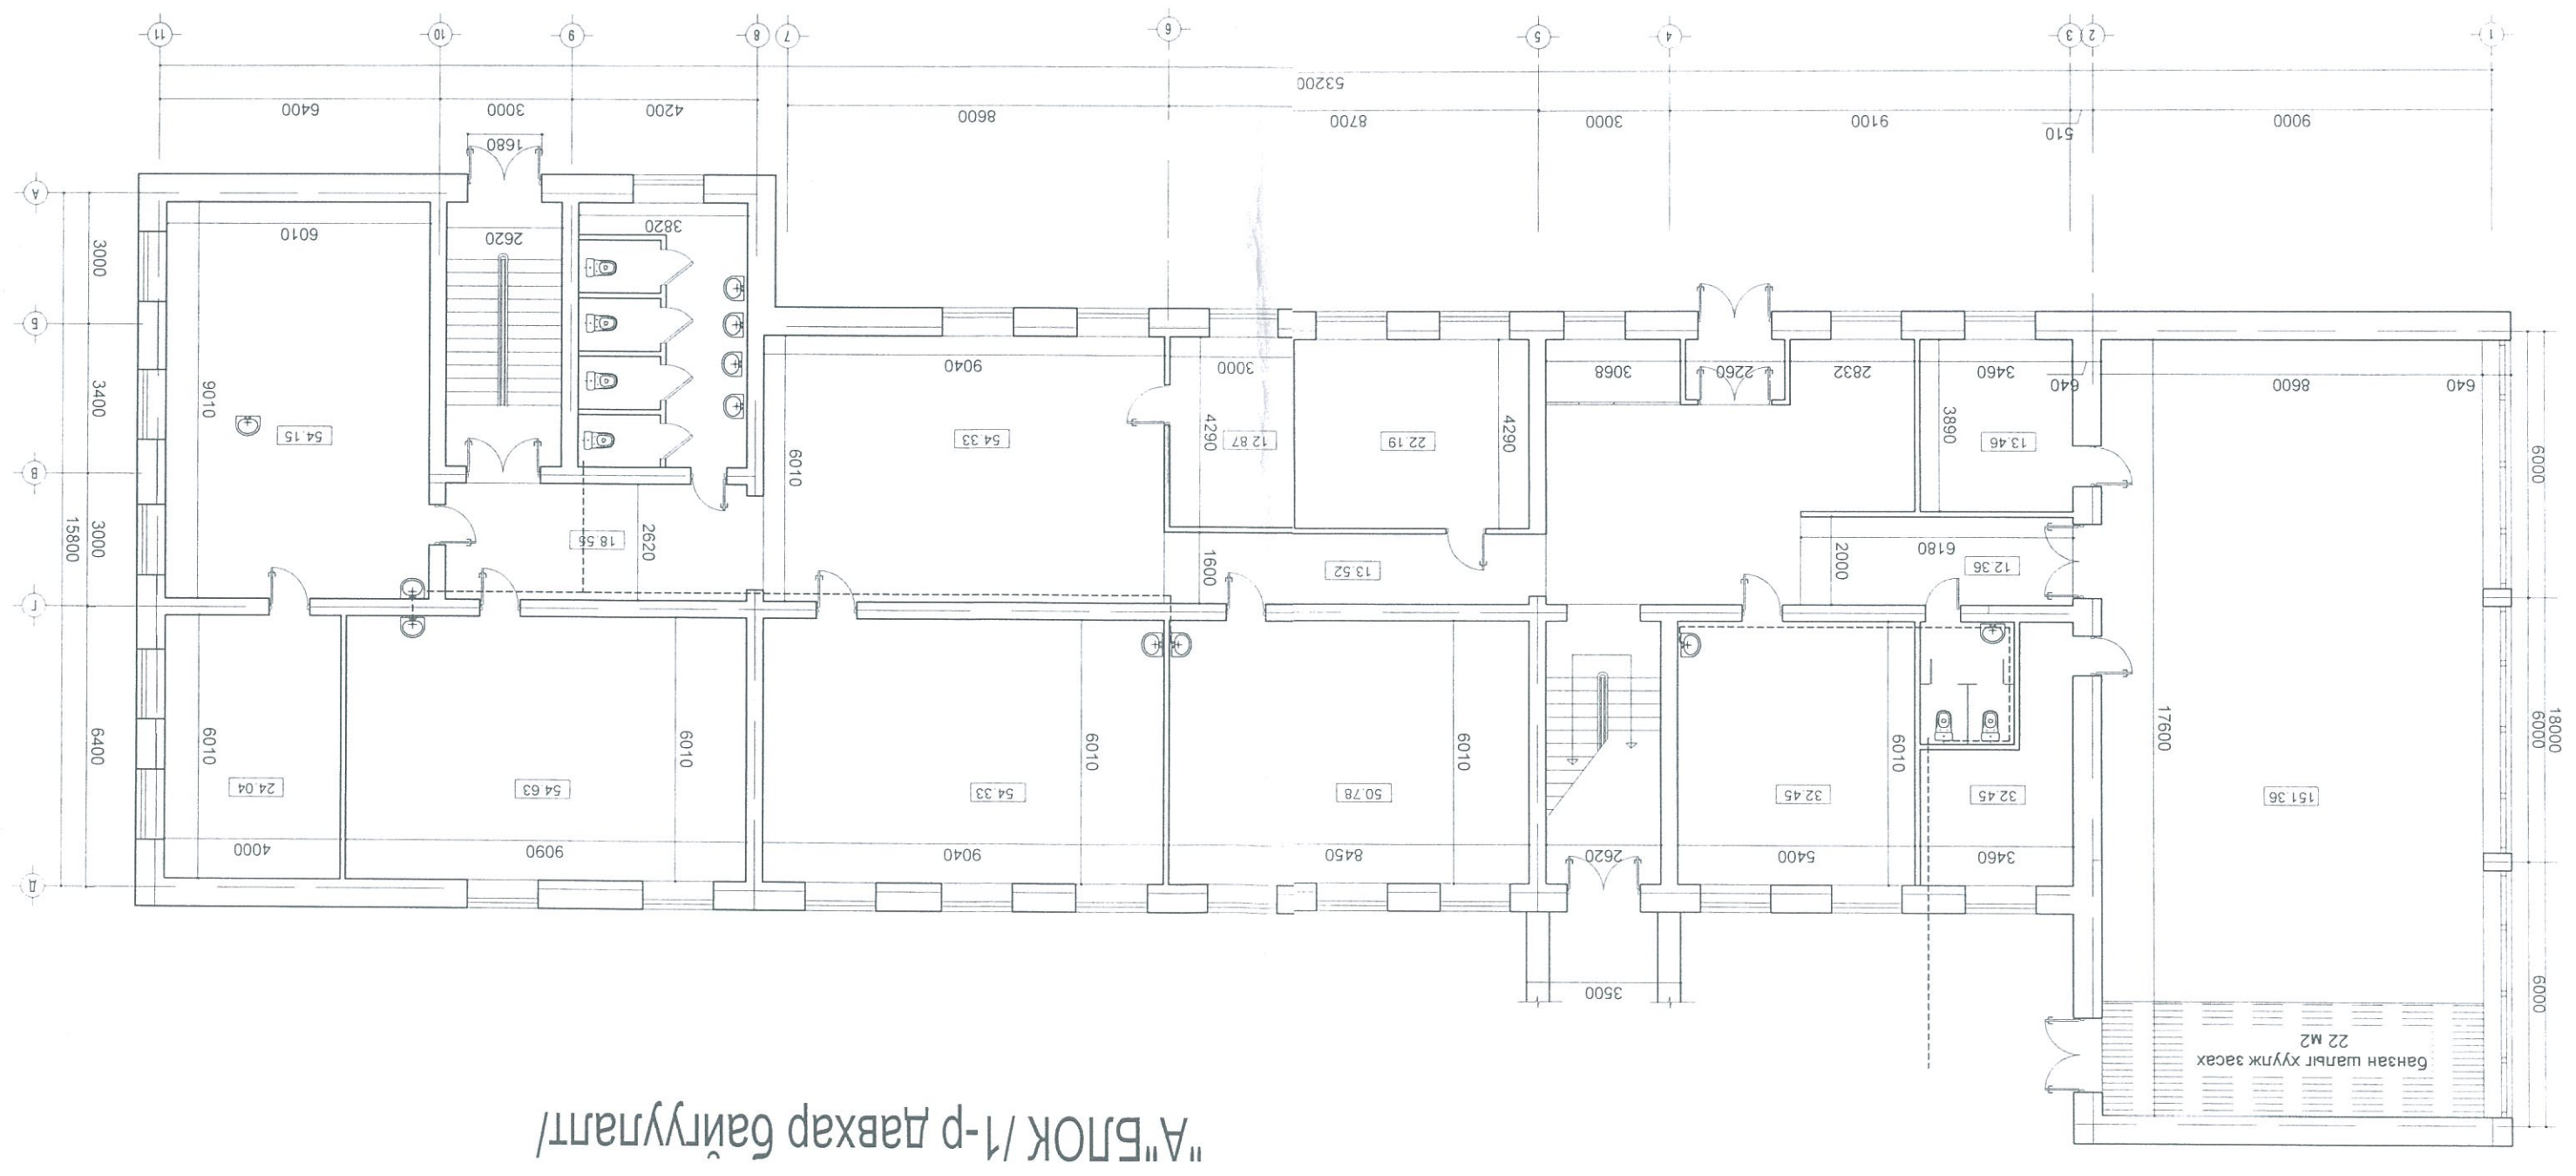

"А" БЛОК /1-р давхар байгуулалт/



"А" БЛОКЫН БАЙГУУЛАГТ /2-р давхар/

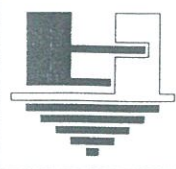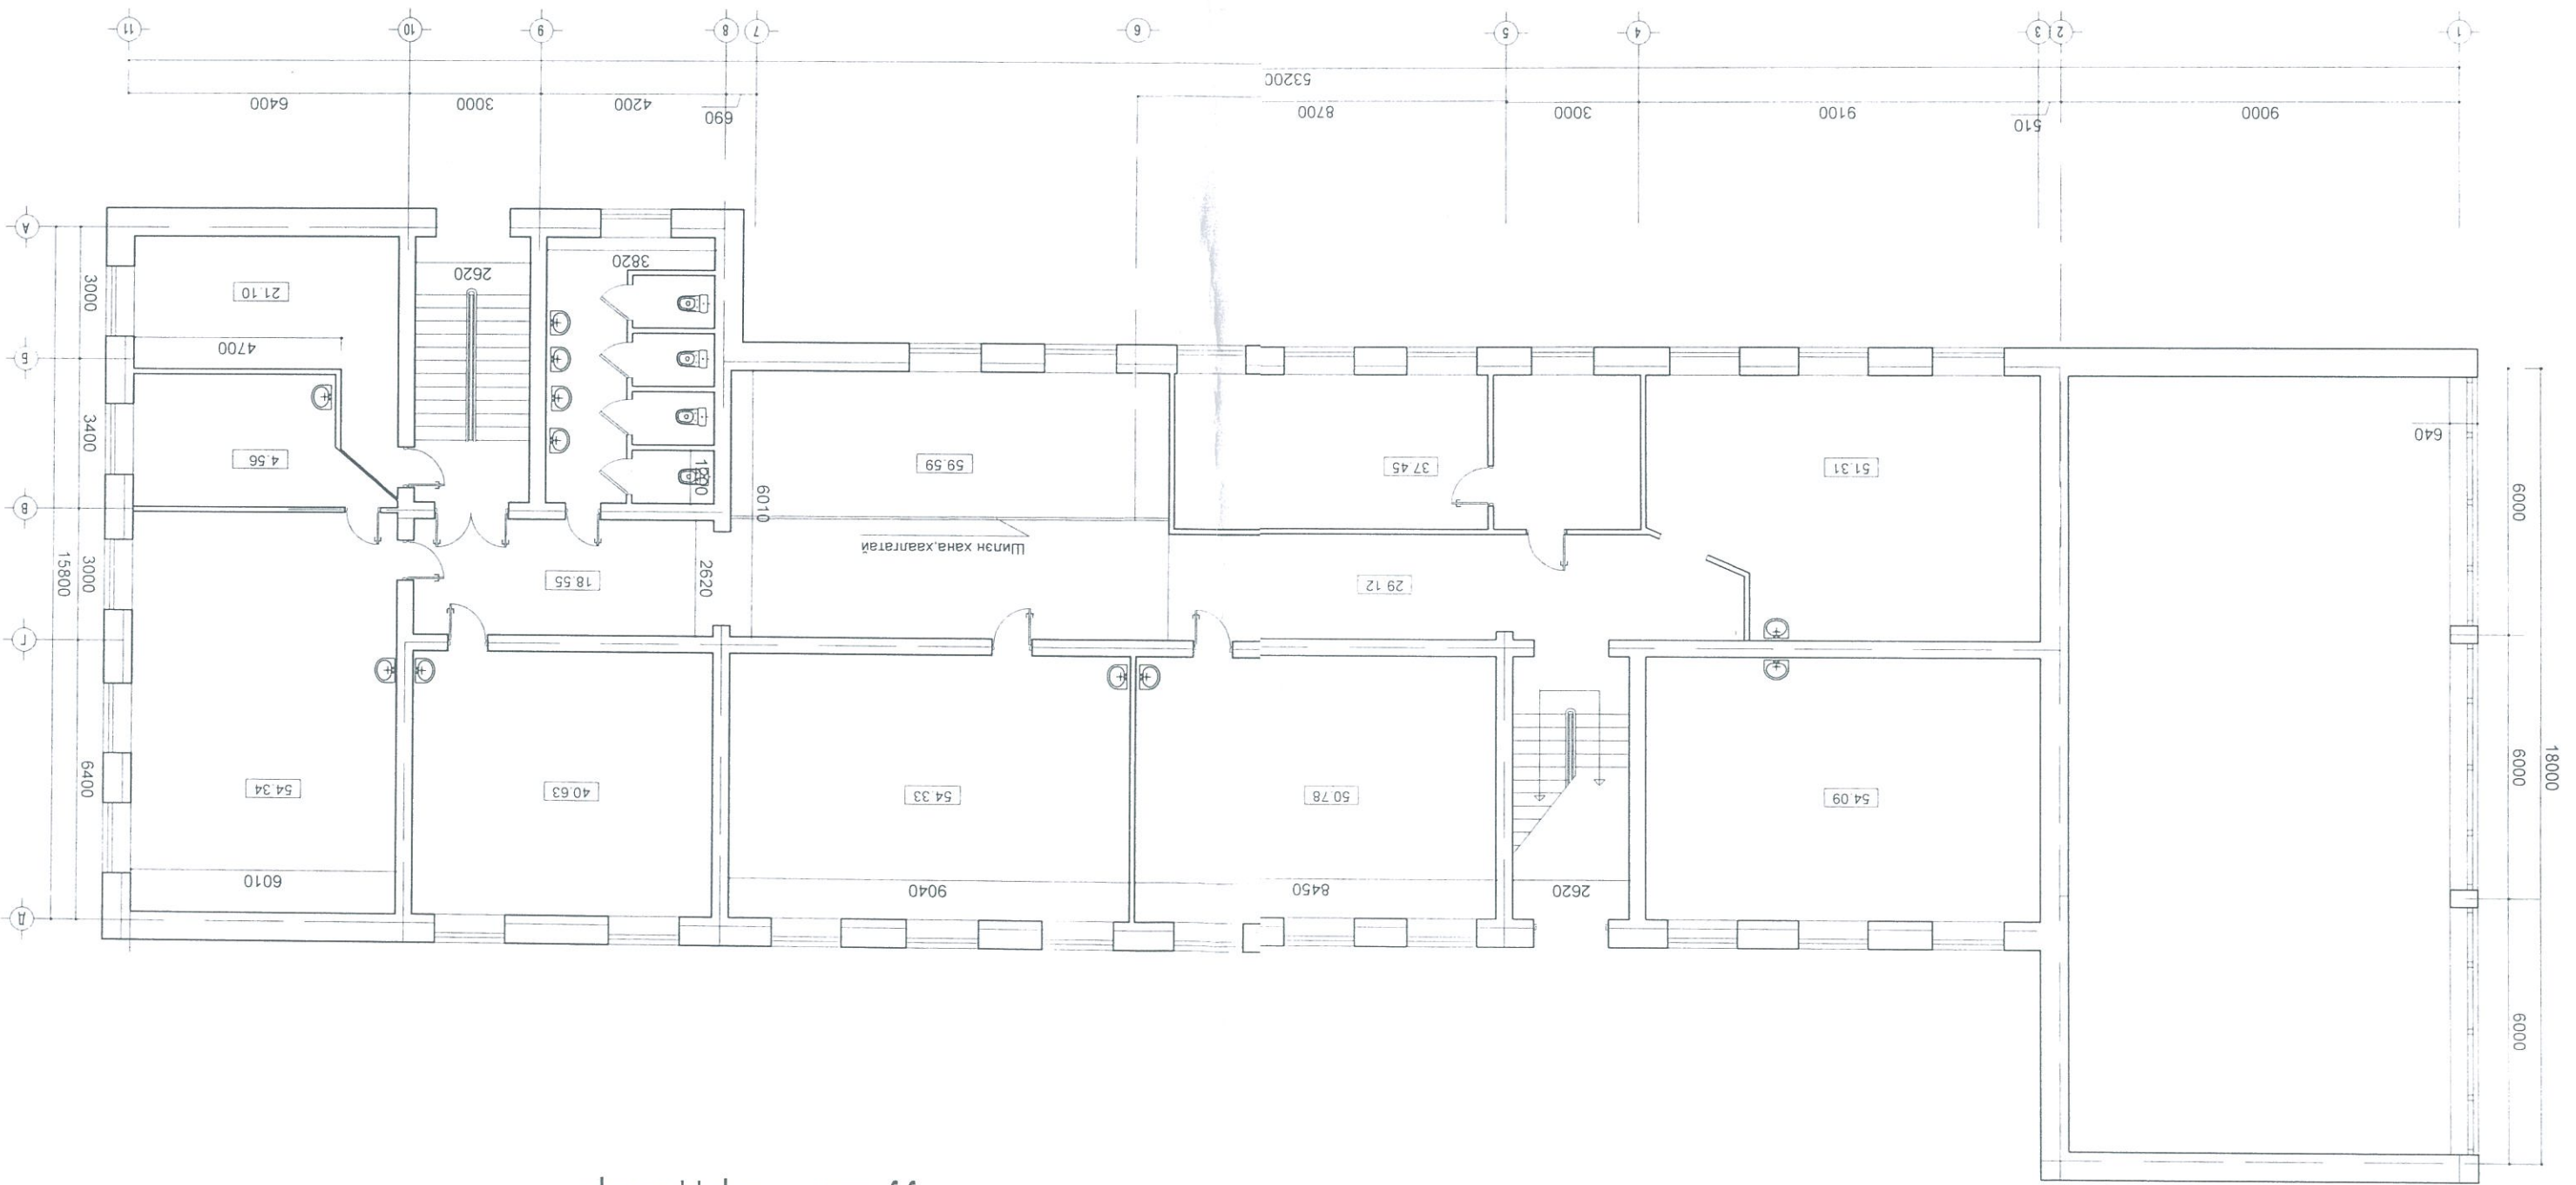

Сэлэнгэ аймгийн Цагааннуур сумын Ерөнхий Боловсролын
Сургуулийн барилга



Захирагч	Ч. Наранцогт	Инженер	Ж. Жамбалдорж	Гүйцэтгэсэн	Ч. Наранцогт
МАСШТАБ 1/150	2-р давхрын байгуулалт "А" блок /хэмжилтээр/	шифр: 06/2019 ТА	А3	А3	2019.06
Маштаб хуудас		А3		2019.06	

"Б" Блоктын байгуулалт / 1-р давхар /

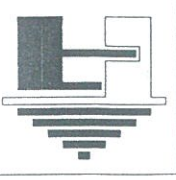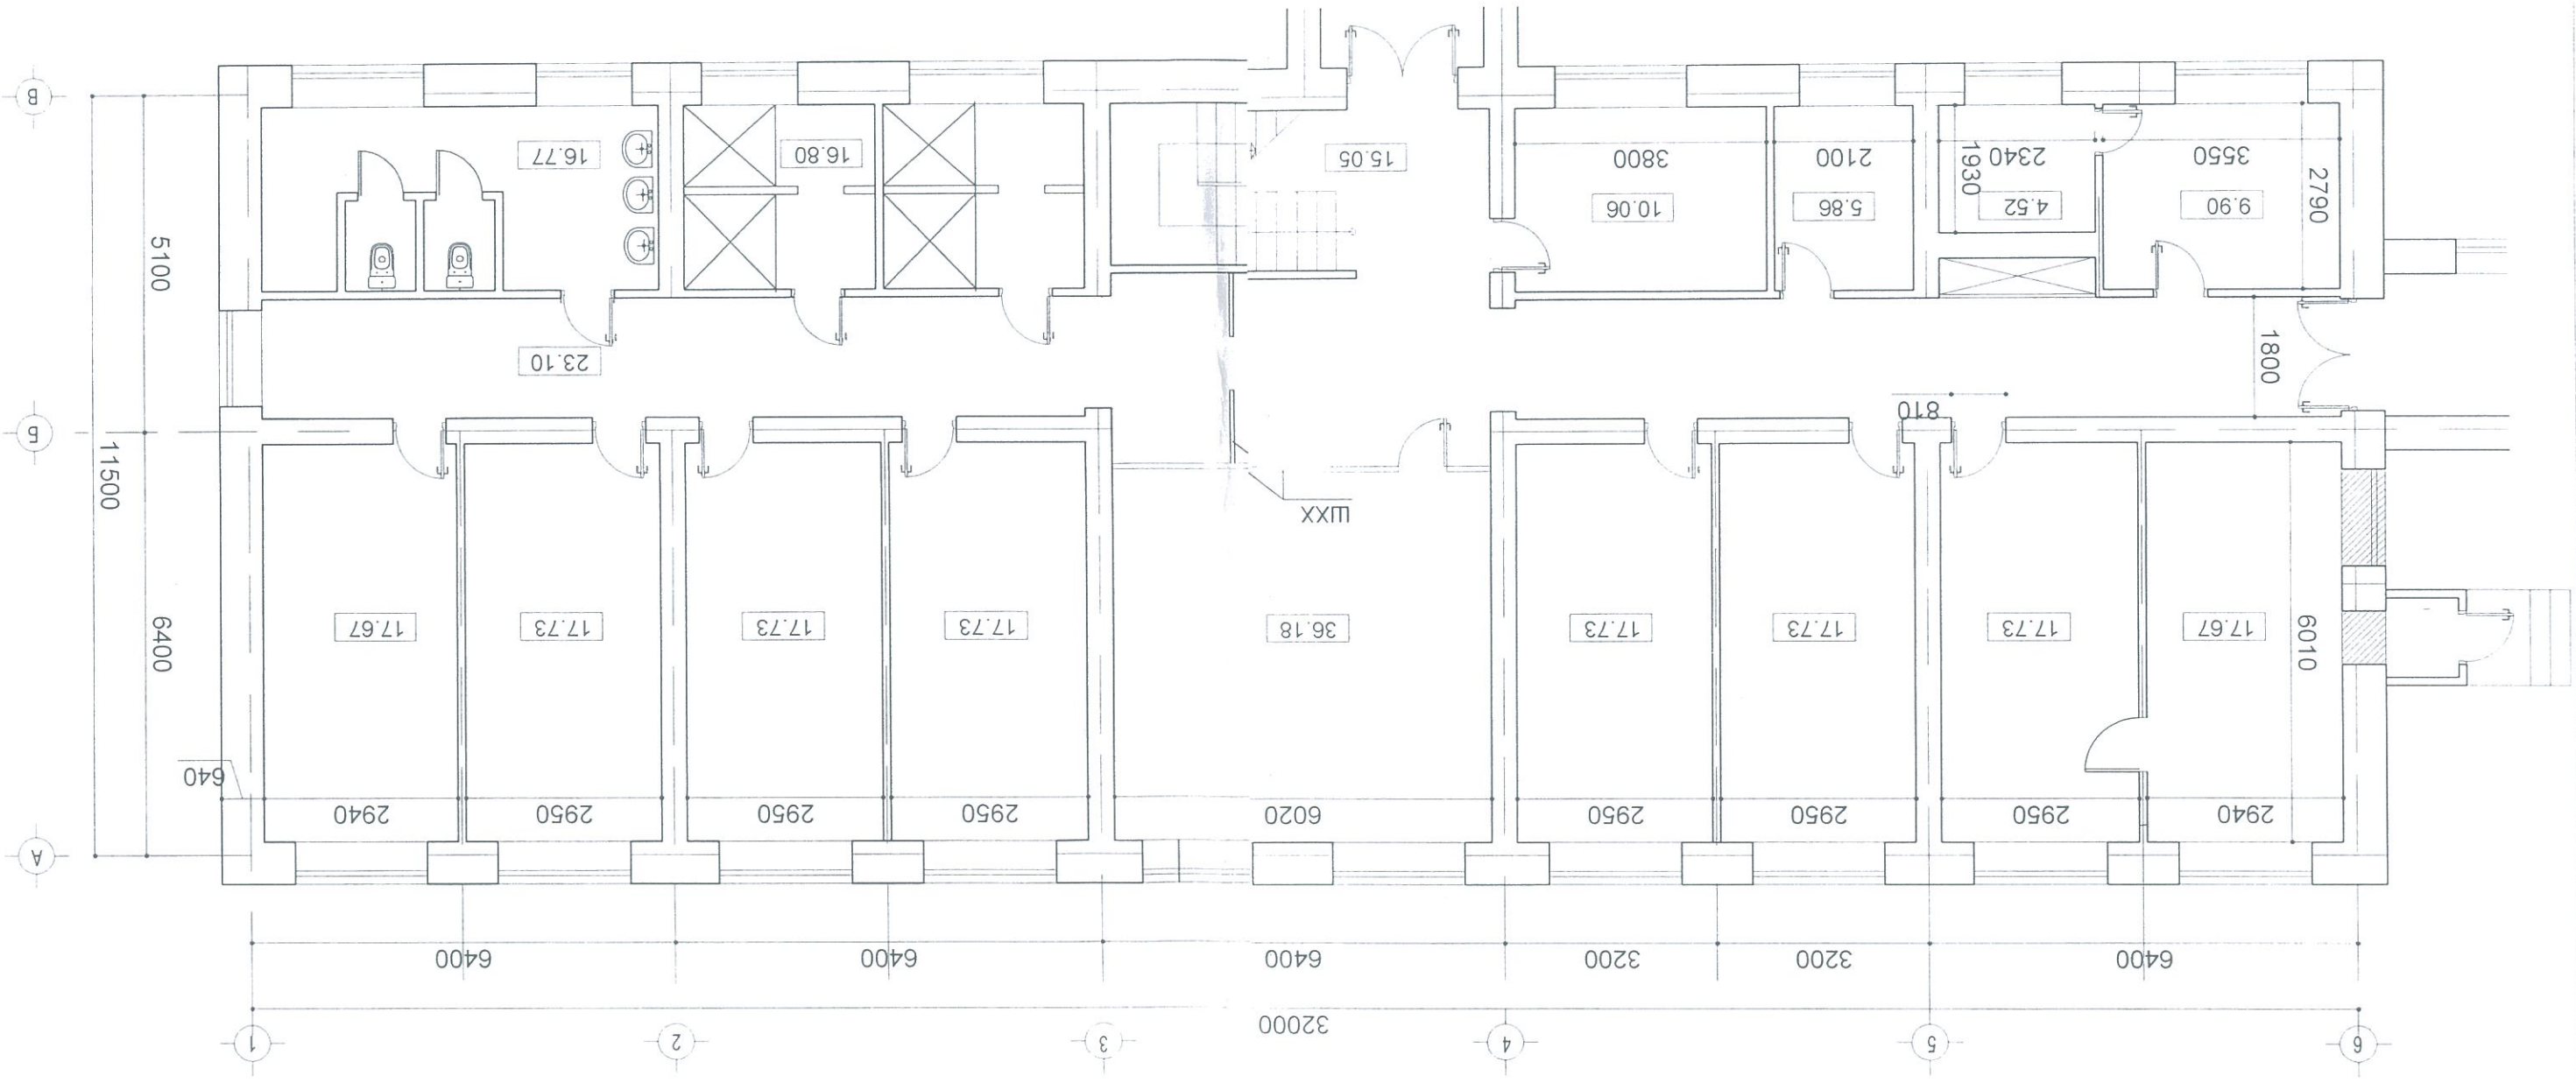



Сэлэнгэ аймгийн Цагааннуур сумын Ерөнхий Боловсролын Сургуулийн барилга		Захирагч	Ч.Наранцогт
"Б" блок хотуур байрны 1-р давхрын байгуулалт / хэмжилтээр /		Инженер	Ж.Жамбалдорж
МАШСТАБ 1/100		Гүйцэтгэсэн	Ч.Наранцогт
А3		шифр: 06/2019 ТА	
2019.06		шифр: 06/2019 ТА	

"Б" Блоктын байгуулалт / 2-р давхар /

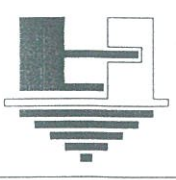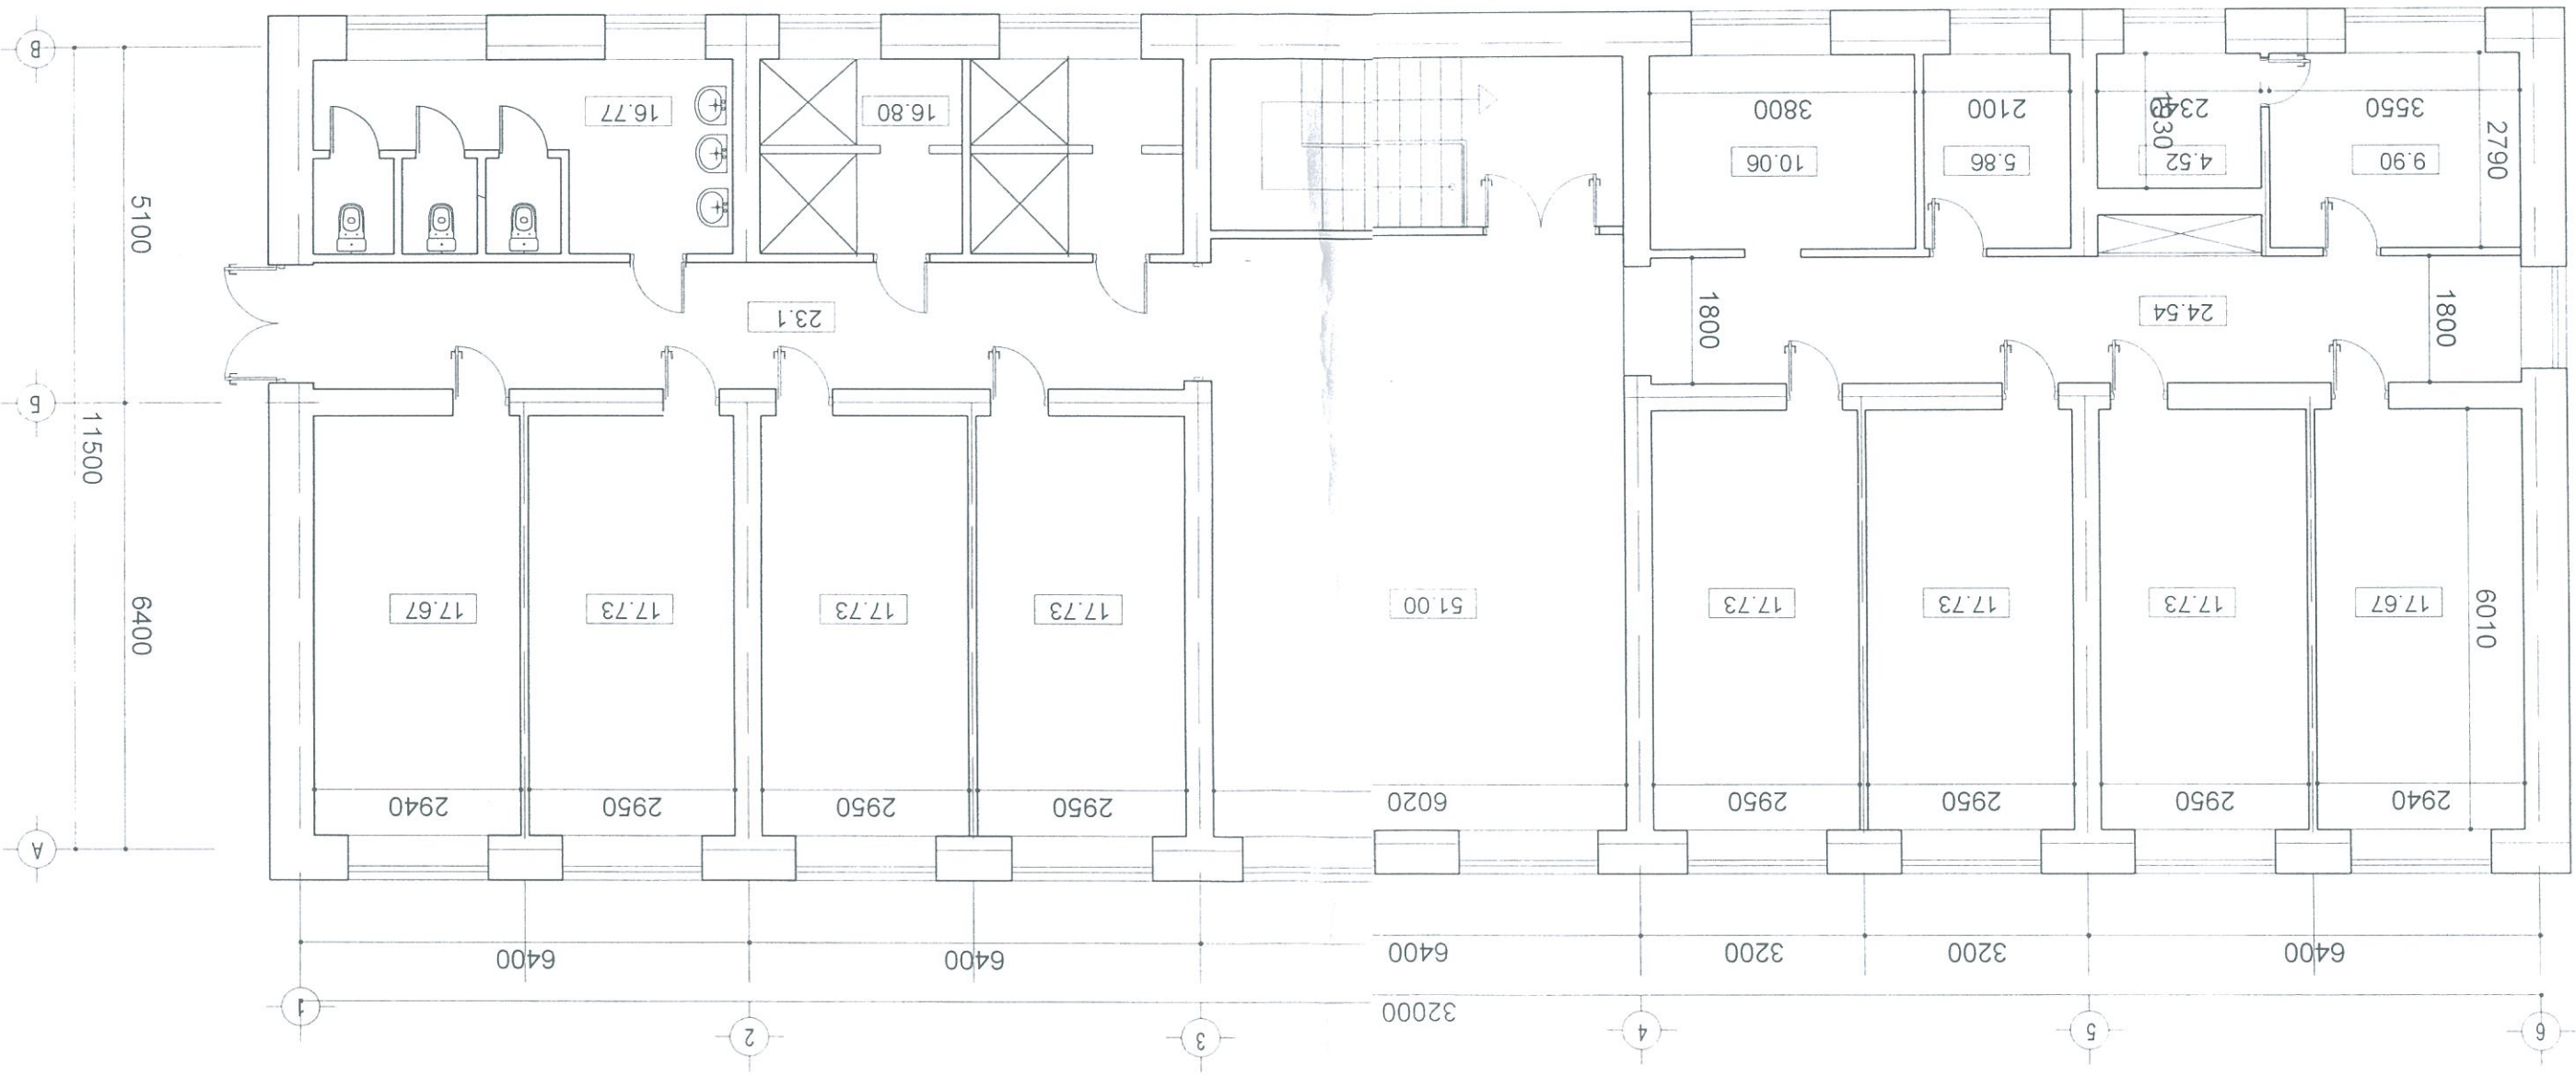



Сэлэнгэ аймгийн Цагааннуур сумын Ерөнхий Боловсролын Сургуулийн барилга		Захирагч	Ч.Наранцогт	Инженер	Ж.Жамбалдорж	Гүйцэтгэсэн	Ч.Наранцогт
МАШСТАБ 1/100		"Б" блок хотуур байрны 2-р давхрын байгуулалт / хэмжилтээр /		Инженер		Инженер	
А3		шифр: 06/2019 ТА		Инженер		Инженер	
2019.06		шифр: 06/2019 ТА		Инженер		Инженер	

Захирагч		Ч.Наранцогт	Инженер	Ч.Наранцогт	Гүйцэтгэсэн	Ч.Наранцогт
Инженер		Ж.Жамбалдорж	Инженер	Ж.Жамбалдорж	Инженер	Ж.Жамбалдорж
МАНСТАБ 1/150		"А" блокийн дээврийн ул, ноён нуруу, шувуу нурууны байгуулалт		шифр: 06/2019 ТА		А3
2019.06						

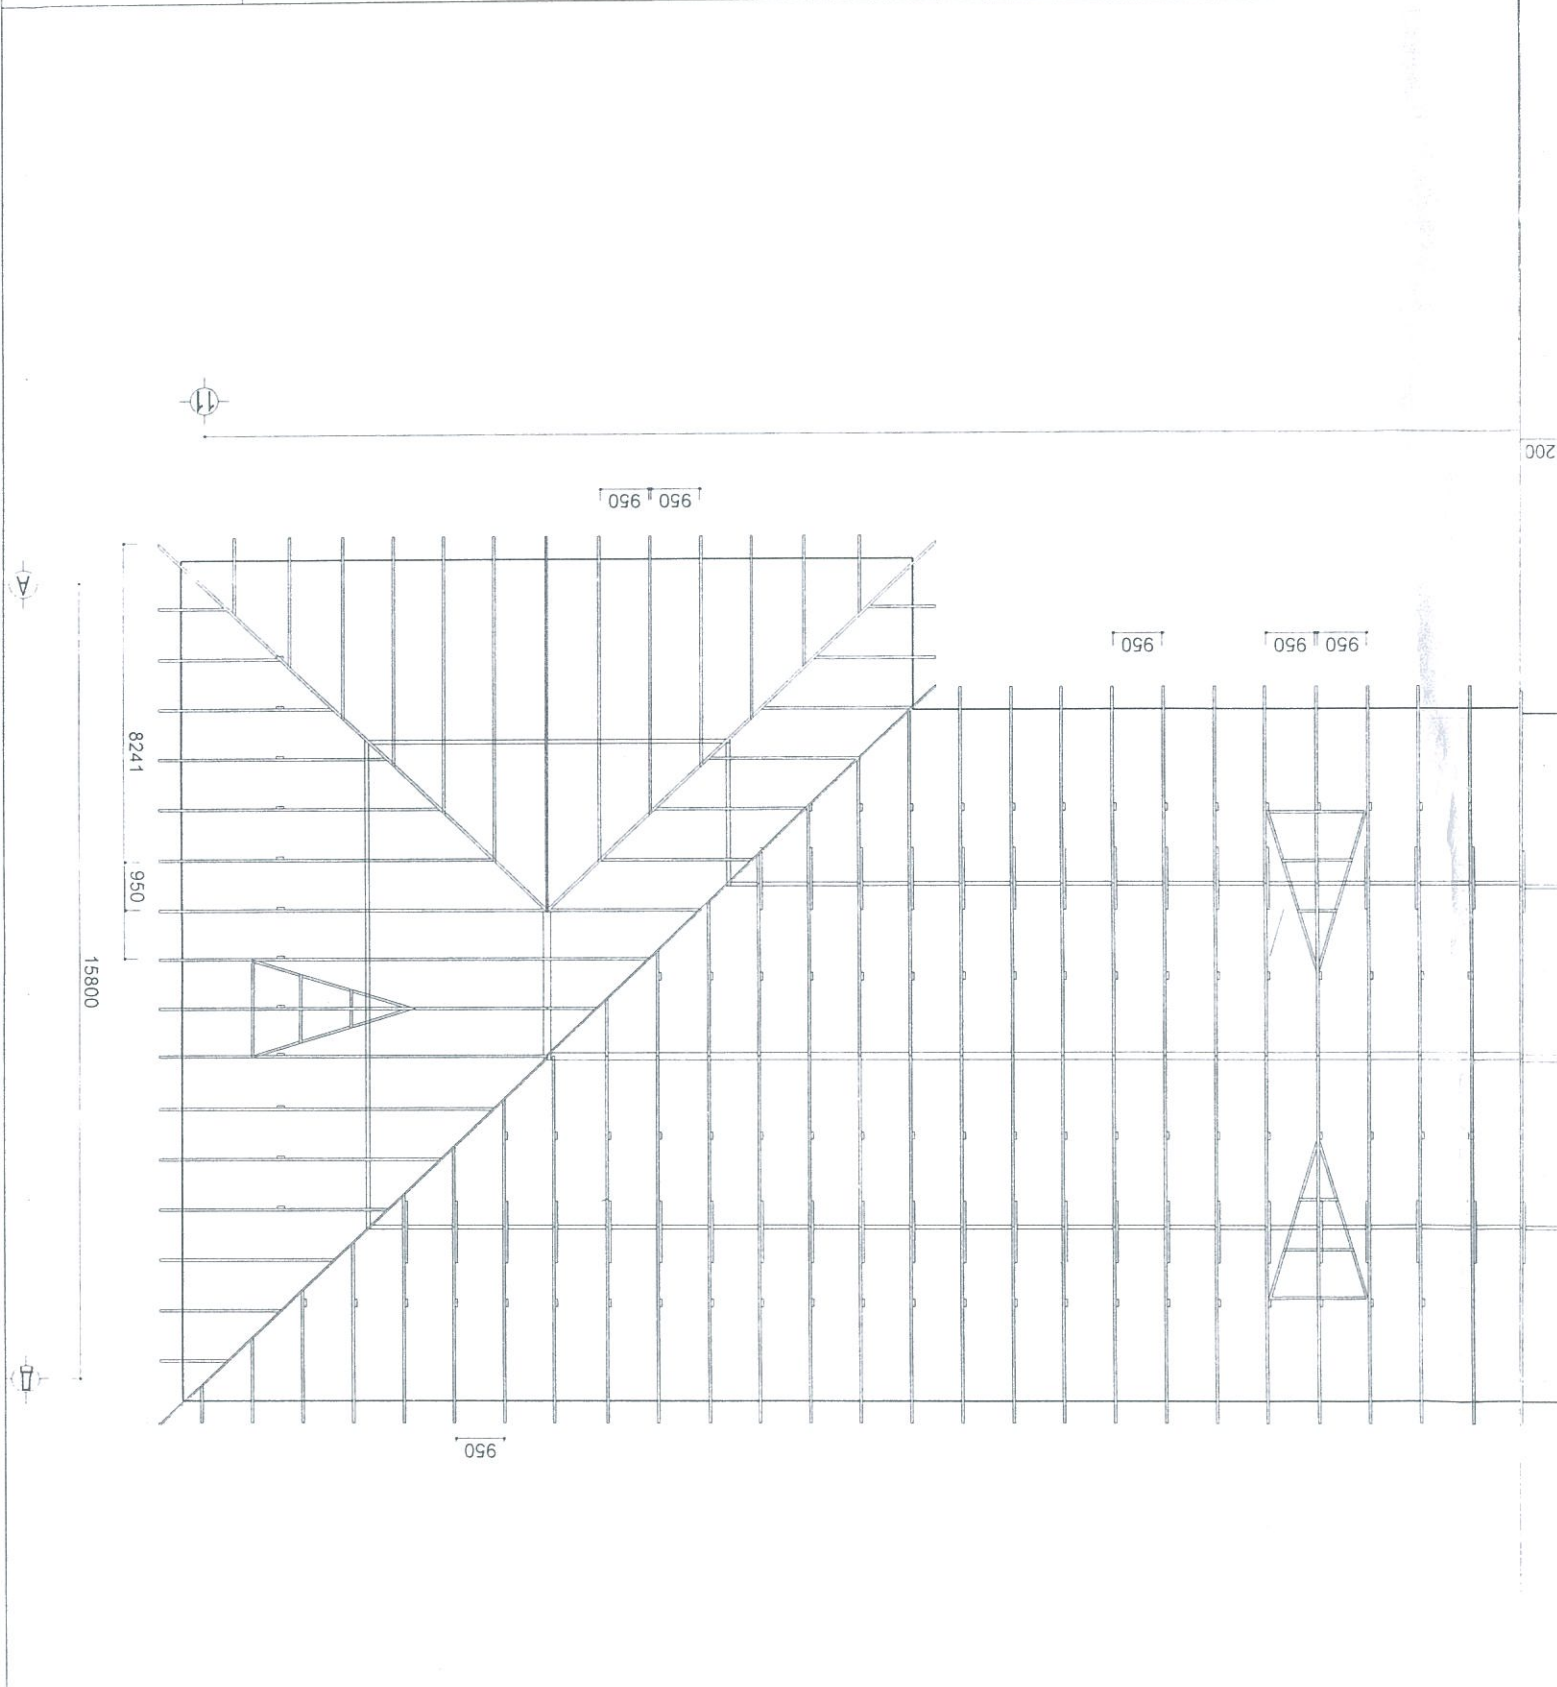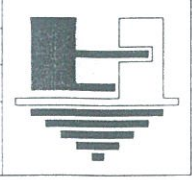


У НУРУУНЫ БАЙГУУЛАЛТ М1:150

Захирагч		Ч.Наранцогт	Инженер	Ч.Наранцогт	Гүйцэтгэсэн	Ч.Наранцогт
Инженер		Ж.Жамбалдорж	Инженер	Ж.Жамбалдорж	Инженер	Ж.Жамбалдорж
МАНСТАБ 1/150		"В" блокийн байгуулалт /хэмжигтэр/		шифр: 06/2019 ТА		А3
2019.06						

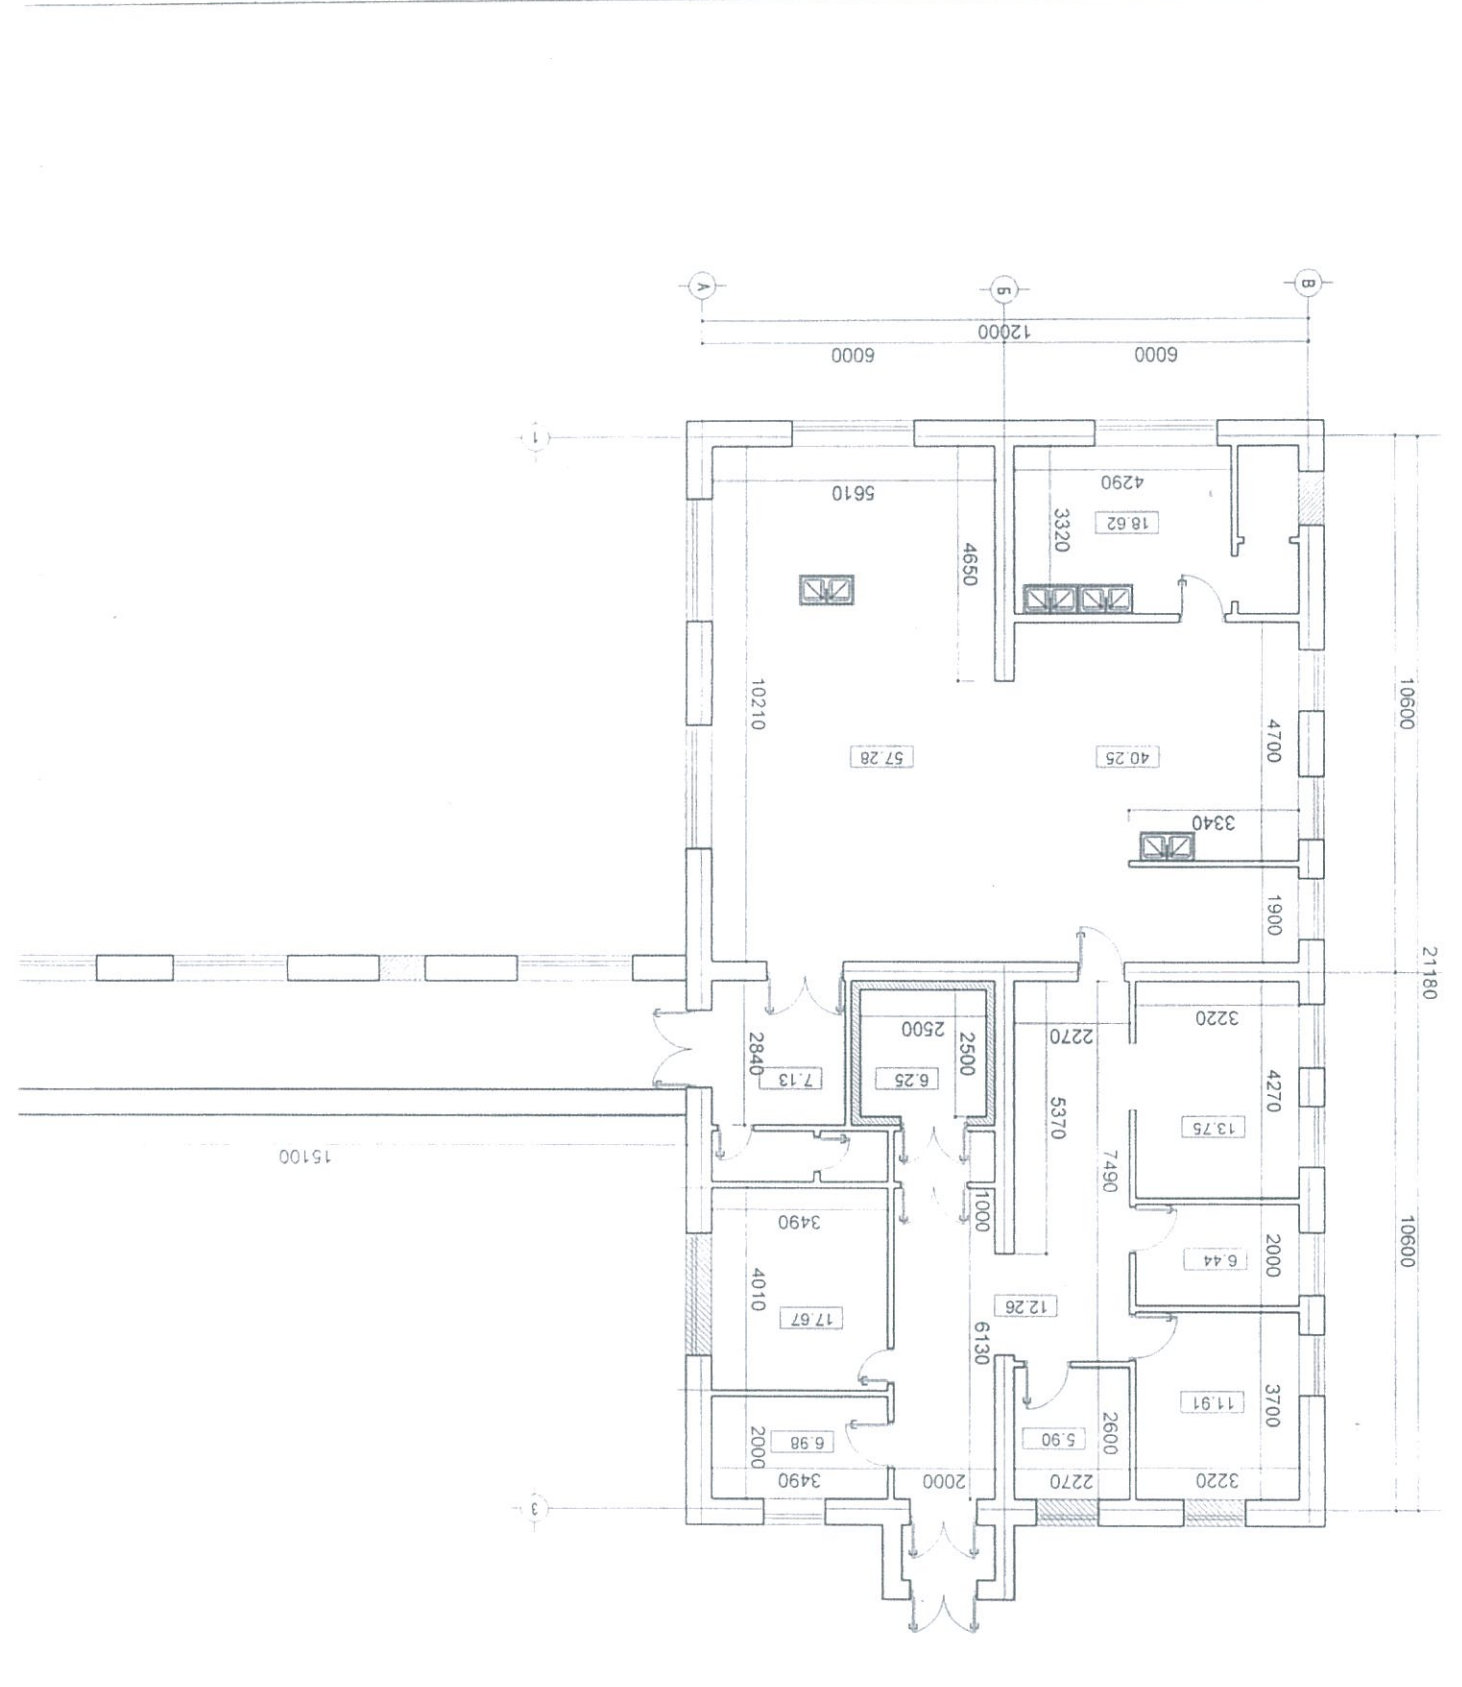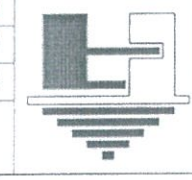

"В" блок /гал торооны хэсэг, хүзүүвч/

ДЭВРИЙН БАЙГУУЛАЛТ М1:150

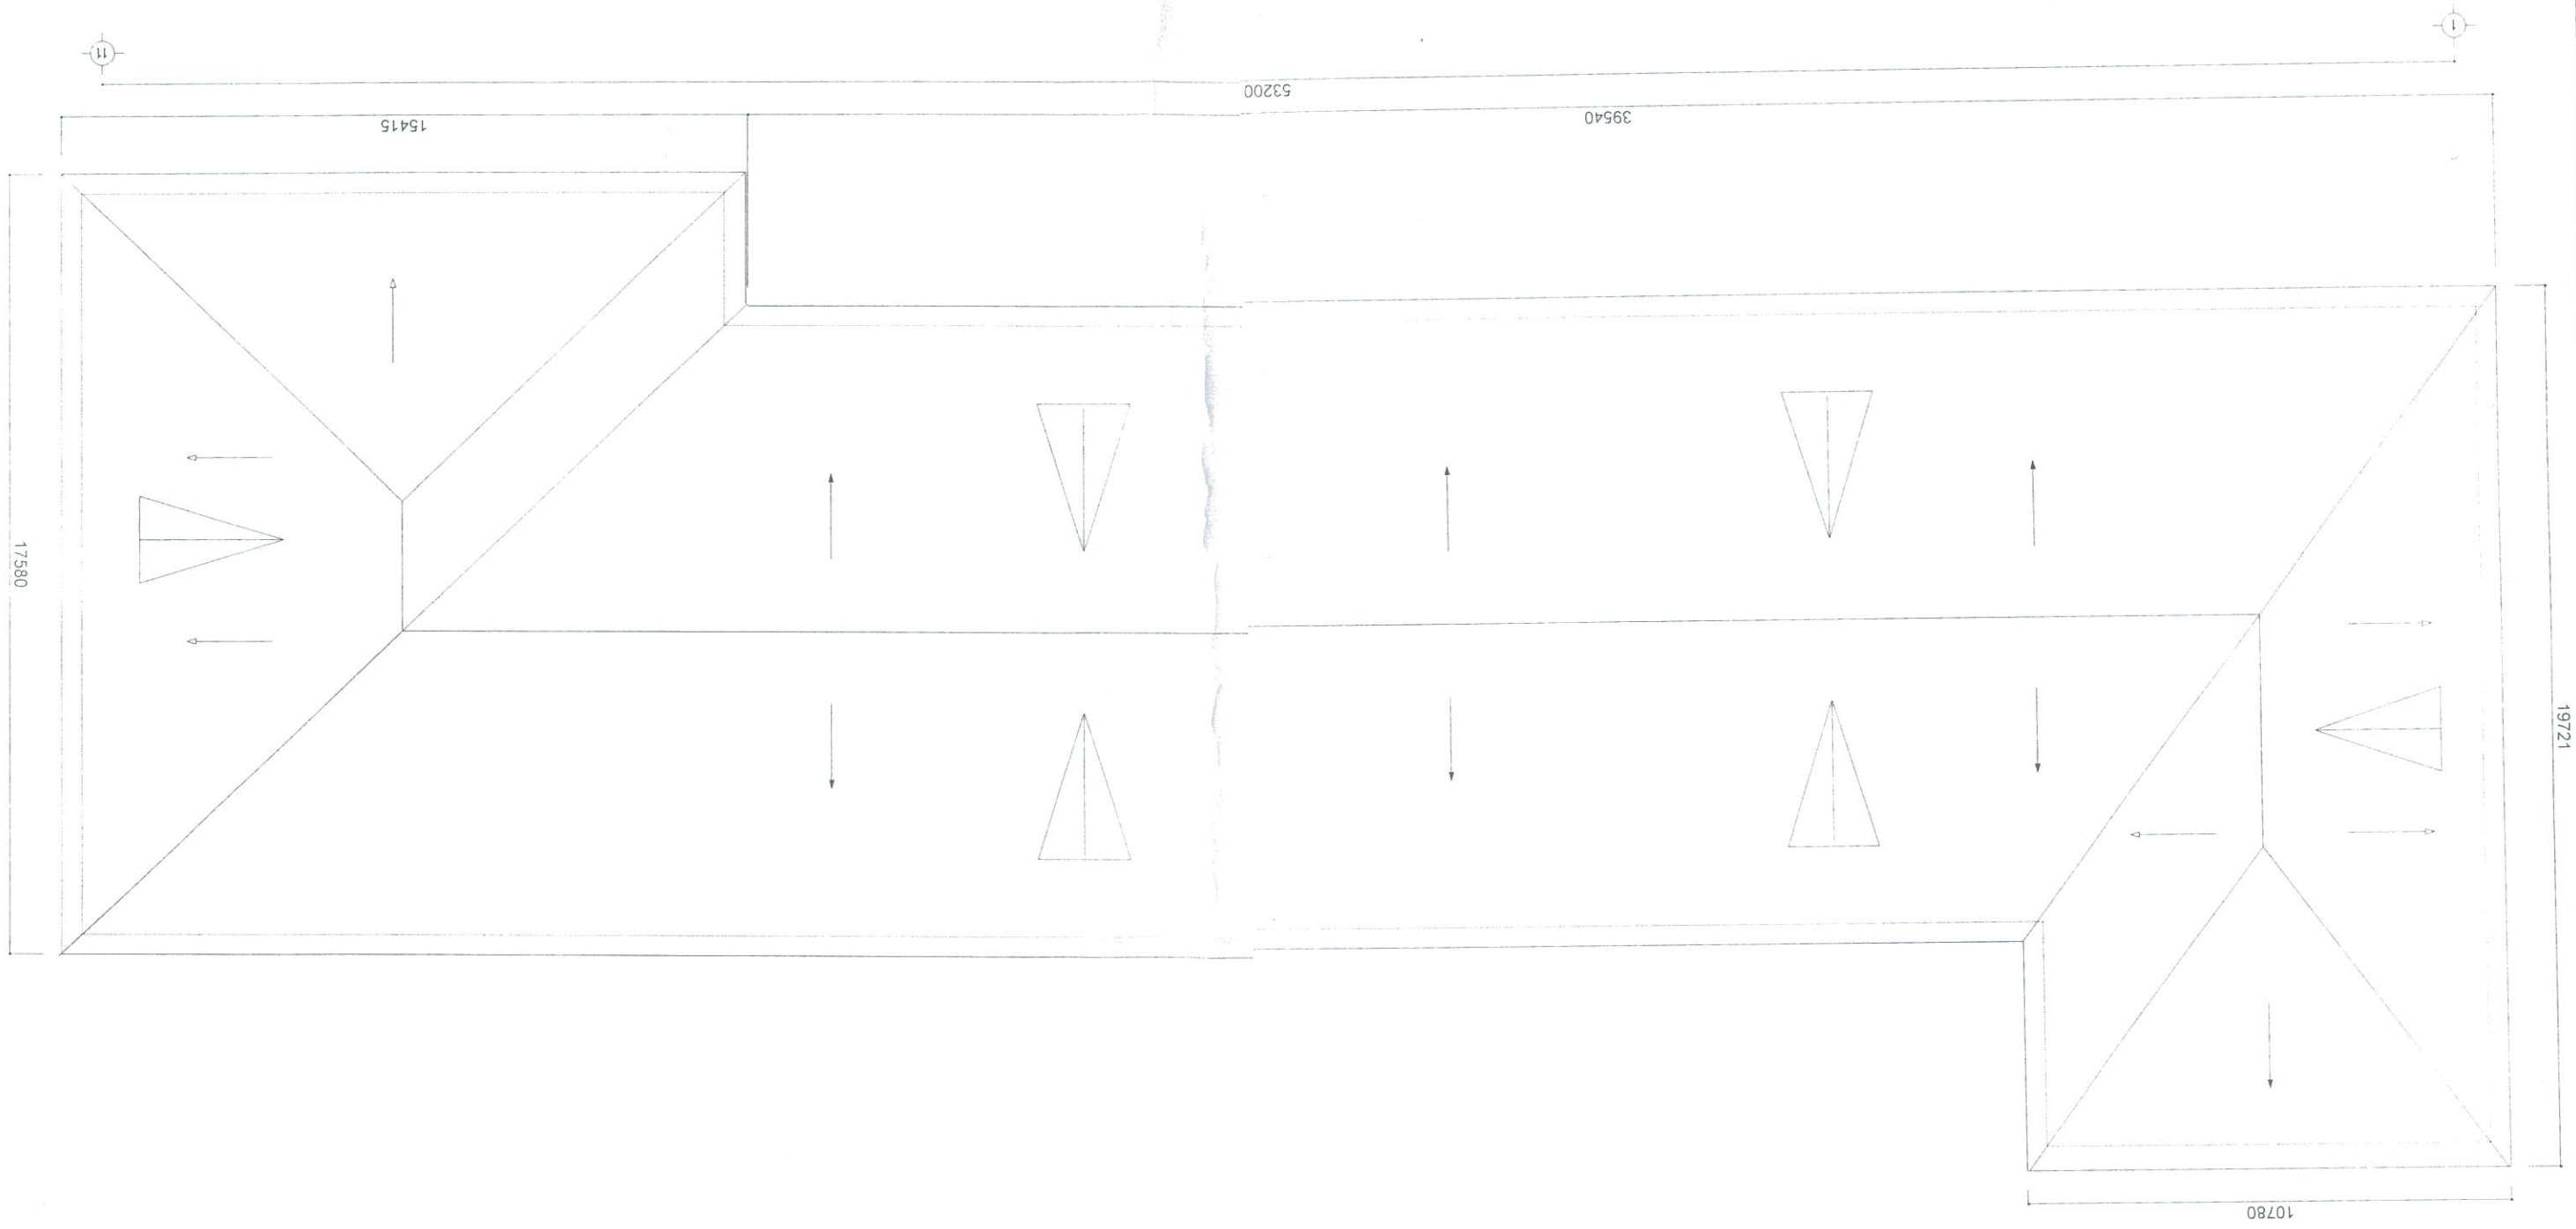

Сэлэнгэ аймгийн Цагааннуур сумын Ерөнхий Боловсролын Сургуулийн барилга		Захирагч		Ч.Наранцогт	Инженер	Ж.Жамбалдорж	10513	[Signature]	
МАНШТАБ 1/150		Инженер		Ч.Наранцогт	Инженер	Ж.Жамбалдорж	10513	[Signature]	
А3		Гүйцэтгэсэн		Ч.Наранцогт	Гүйцэтгэсэн		Ч.Наранцогт	Инженер	
2019.06		Шифр: 06/2019 ТА		Инженер		Инженер		Инженер	
МАНШТАБ 1/150		Инженер		Инженер		Инженер		Инженер	
МАНШТАБ 1/150		Инженер		Инженер		Инженер		Инженер	

