
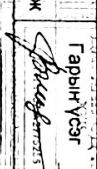


ДАРХАН-УУЛ АЙМАГ ШАРЫН ГОЛ СУМ  
5-Н ДАВХАР УГСАРМАЛ ОРОН СУУЦНЫ ДЭЭВЭРИЙН ЗАСВАР

БОЛОВСРУУЛСАН.

Гүйцэтгэл	Албан тушаал	Нэр	Гарын үсэг
	"ДАРХАН ОНДАР" ХХК-ний захирал	С.Ванчиндорж	
Захиалагч	Албан тушаал	Нэр	Гарын үсэг
	Шарын Гол сум Тавмын Гаазр		

ДАРХАН-УУЛ АЙМАГ 2014 ОН

ТАЙЛБАР БИЧИГ

Ерөнхий хэсэг

Дархан-Уул аймгийн Шарын гол сумын 5н давхар угсармал орон сууцны дээврийн засварын ажлын зургийг зураг төсөл боловсруулах гэрээ, зураг төсөл боловсруулах даалгавар дээр үндэслэн 2014 оны 12-р сард барилгын зураг төслийн "Дархан Однар" ХХК-д боловсруулав.

АЖЛЫН ЖАГСААЛТ


Шинээр хийх ажил

- Одоо байгаа хүйлмал дээвэр буулгах
- 20мм зузаан цементэн тэгшилгээ хийх
- Хүйлмал материалан дээвэрт 2үе хар цаас наах
- Дээврийн паргетны төмрийг 100% солих

ЕТ маркийн ажлын зургийн үндсэн бүрдлийн жагсаалт

Д.Д	Зургын нэрс	Зургын марк	Хуудасны марк
	Нүүр хуудас		
1	Тайлбар бичиг, зургийн жагсаалт	БА	БА-1
2	Төлөвлөж буй барилгын байршил	ЕТ	ЕТ-1
3	Төлөвлөж буй барилгын байршил	ЕТ	ЕТ-2
4	Төлөвлөж буй барилгын байршил	ЕТ	ЕТ-3
5	1,2,5-р байрны дээврийн байгуулалт	БА	БА-2
6	15-р байрны 5-р блок дээврийн байгуулалт	БА	БА-3
7	Дээврийн хэсэглэлүүд	БА	БА-4
8			

3137-00548/13	Дархан-Уул аймаг Шарын гол сум	Масштаб 1:500
	5-н Давхар угсармал орон сууцны дээвэр	ЭТ шифр 12-14/2014
Захирагч С.Ванчиндорж	Зургийн бүрдэл	А3
Архитектор Ч.Болорчимиаг	ТАЙЛБАР БИЧИГ	1
Үндэглэгсэн Ч.Болорчимиаг	ЭТ шифр 12-14/2014	7
Шалтгасан	ТГ шифр	2014 оны 12-р сар
	БА-1	

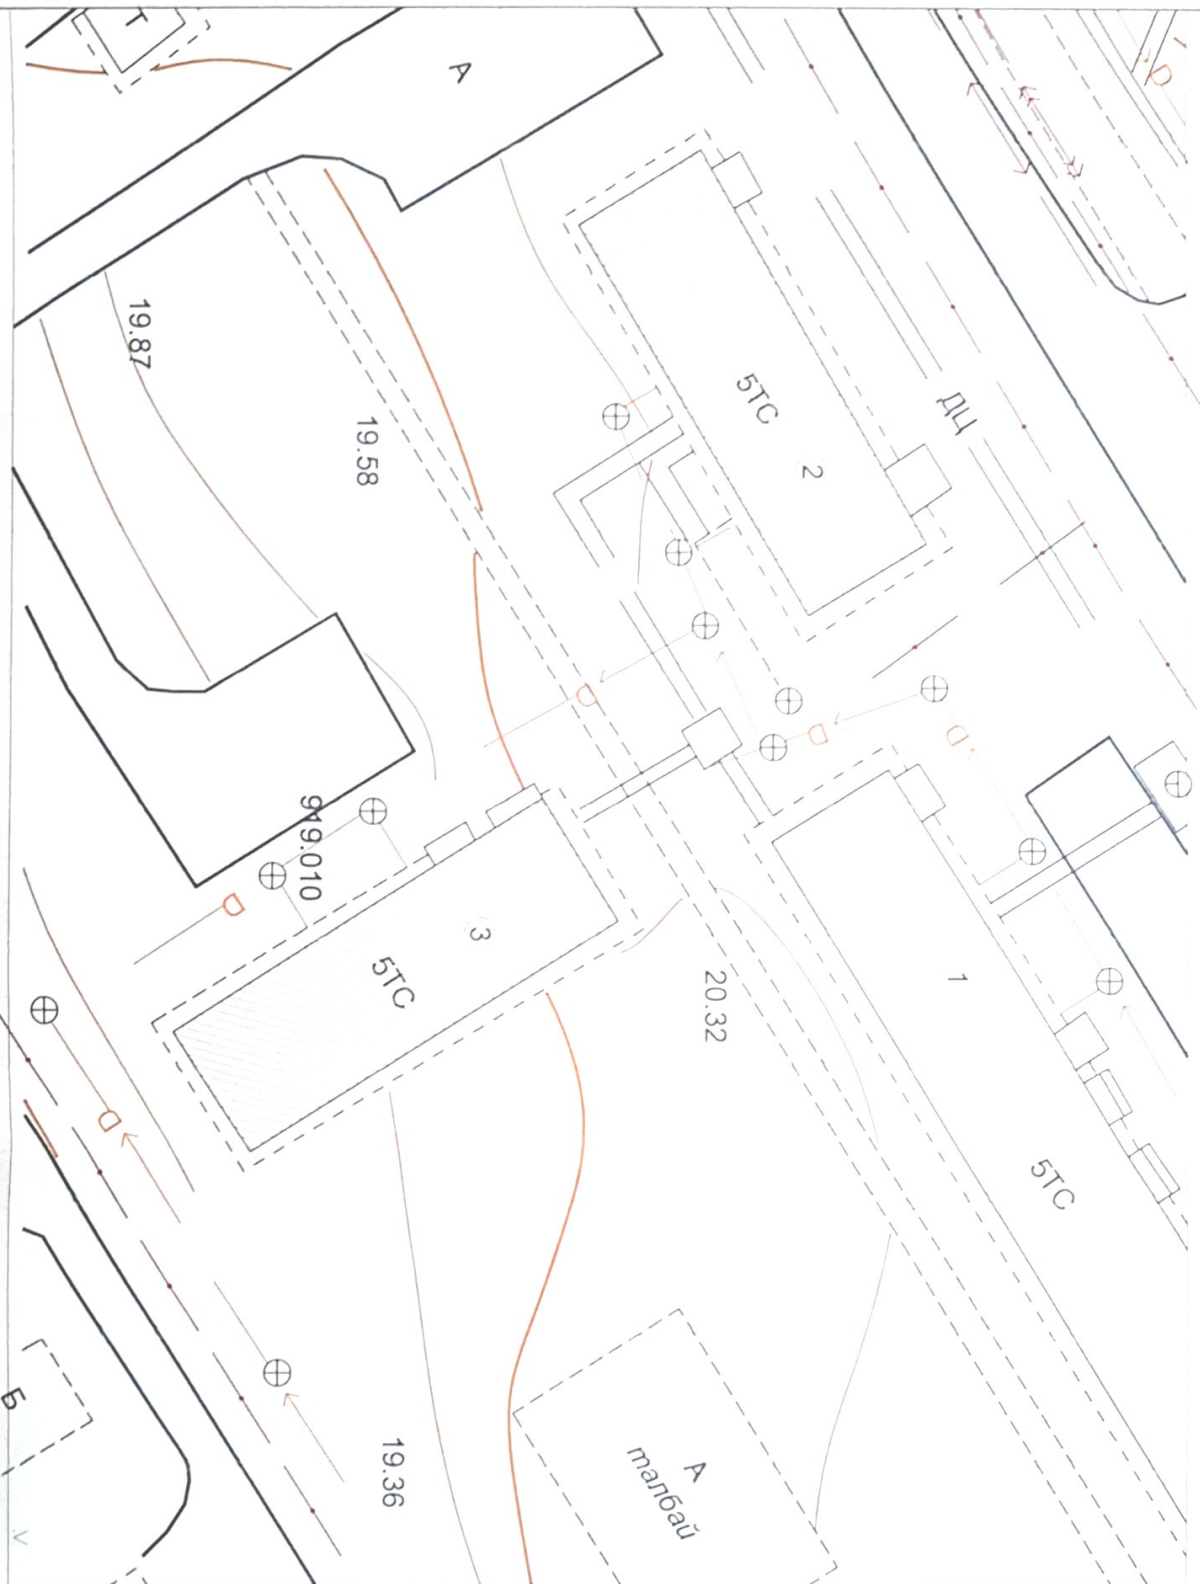

Л/д	Тодорхойлолт	Тайлбар
1.	5 давхар орон сууц № 3	Одоо байгаа
2.	№1 байр	Засахаар төлөвлөж байгаа
3.	№2 байр	Засахаар төлөвлөж байгаа

БАЙРШЛЫН СХЕМ М1 500



ТАНИХ ТЭМДЭГ:

- Дээвэр засахаар төлөвлөж байгаа барилга
- Одоо байгаа барилга
- Бохир усны шугам
- Дулааны шугам
- Цэвэр усны шугам
- Цахилгааны шугам

3137-00548/13		Дархан-Уул аймаг Шарын гол сум		ЭТ-1	
5-н Давхар угсармал орон сууцны дээвэр		Захирагч С.Ванчиндорж		Масштаб 1:500	
Архитектор Ч.Болорчимэг		Байршилт		№ шифр: 12-14/2014	
Гүйцэтгэсэн Ч.Болорчимэг		ТТ шифр:		А3 1 1 7	
Шалтгаан		2014 оны 12-р сар			



ДАРХАН-УУЛ АЙМГИЙН ШАРЫН ГОЛ СУМЫН 15-Р БАЙРНЫ 5-Р БЛОКИЙН БАЙРШИЛТ Масштаб 1:500

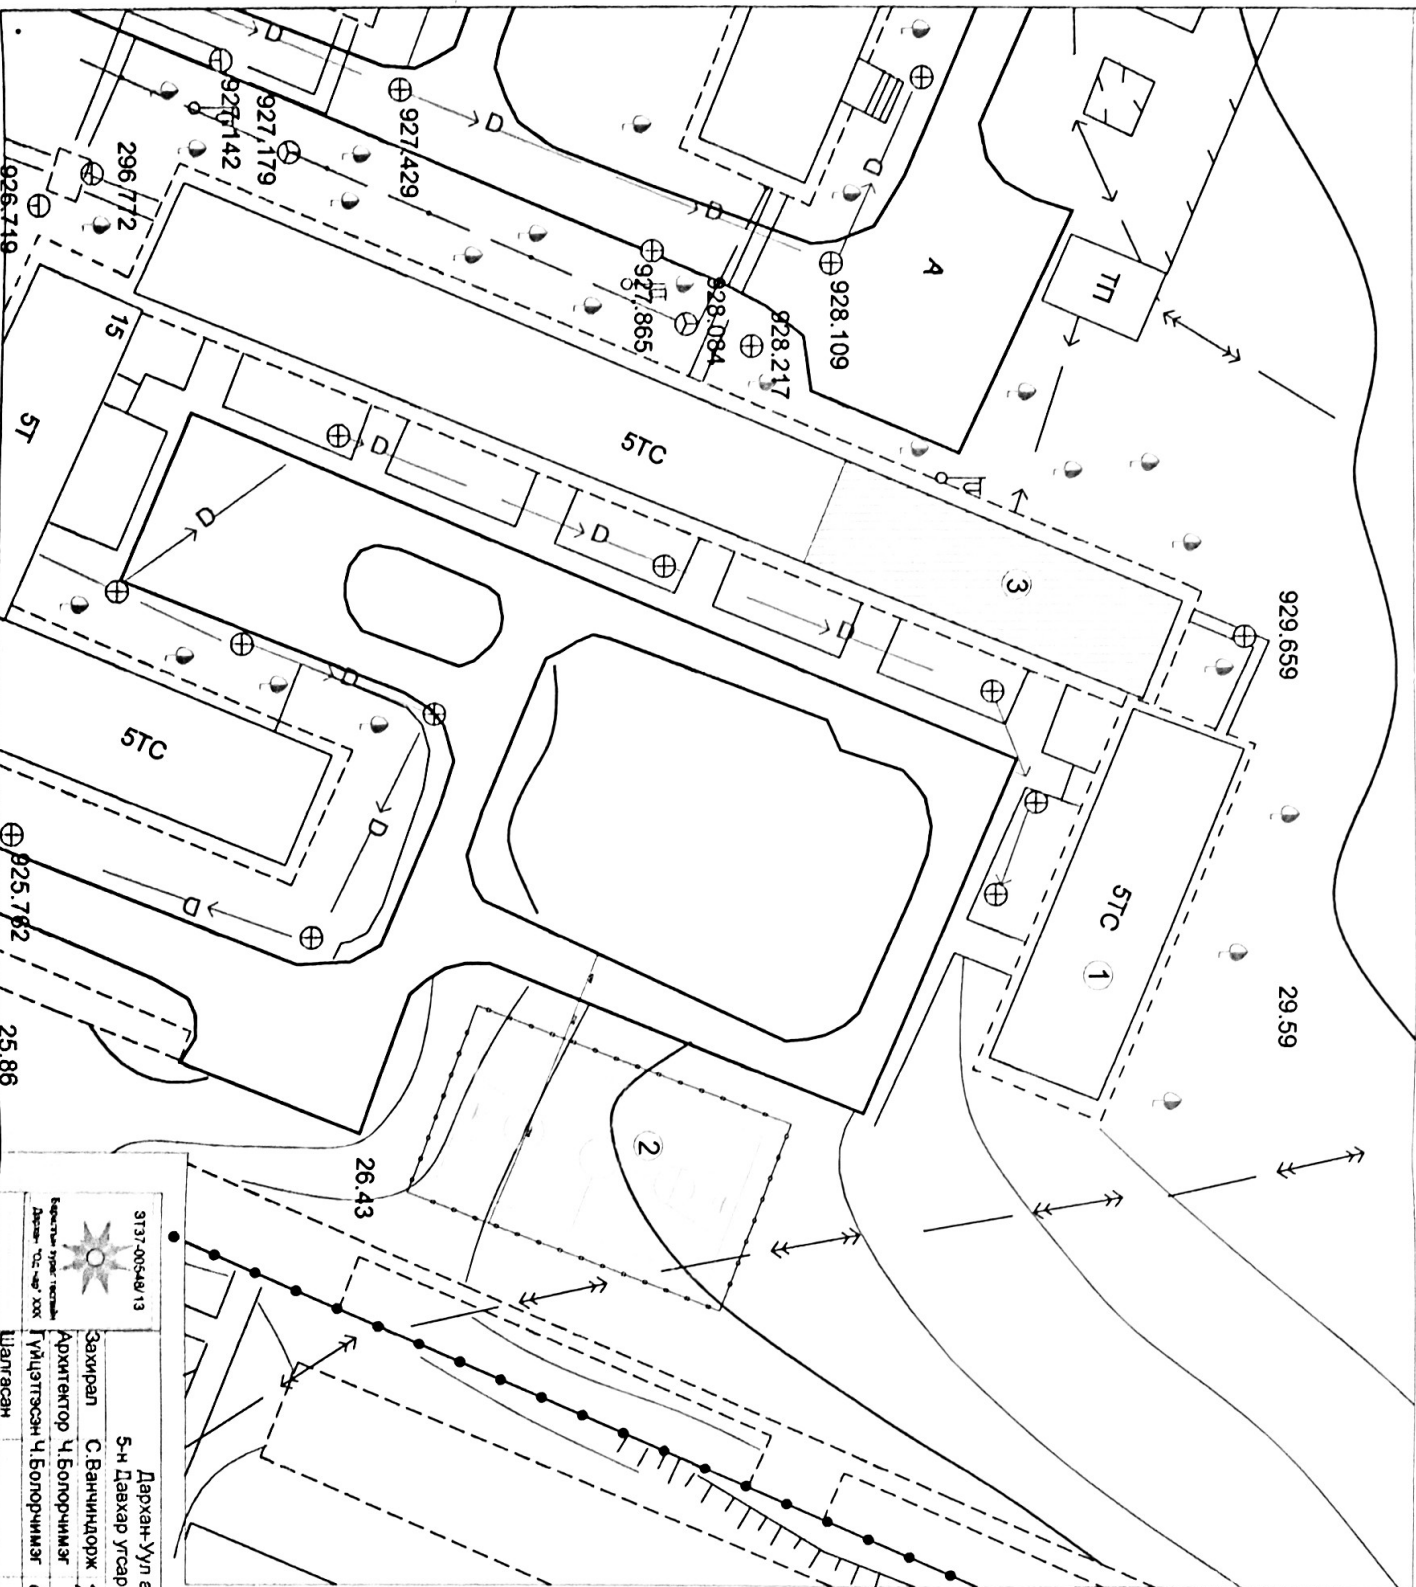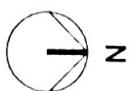

Л/д	Тодорхойлолт:	Тайлбар
1.	5 дахвар орон сууц №15	Одоо байгаа
2.	Тоглоомын талбай	Одоо байгаа
3.	№15 байрны 5-р блок	Засахаар төлөвлөж байгаа
БАЙРШИЛТЫН СХЕМ М1:500		

ТАНИХ ТЭМДЭГ:

- Дээвэр засахаар төлөвлөж байгаа барилга
- Одоо байгаа барилга
- Бохир усны шугам
- Дулааны шугам
- Цэвэр усны шугам
- Цахилгааны шугам

3173-00548/13

Баянгол улсын төсвийн  
Дархан-Уул аймгийн ЗХК

Дархан-Уул аймаг Шарын гол сум  
5-н Давхар угсармал орон сууцны дээвэр

Зөхицөл С.Ванчиндорж  
Архитектор Ч.Болорчимэг  
Гүйцэтгэсэн Ч.Болорчимэг

БАЙРШИЛТ

ЕГ шифр: 12-14/2014  
ТГ шифр:



Масштаб 1:500

№ ам: 1  
Уулс: 2  
Ан. улс: 7

2014 оны 12-р сар

ET-2

ДАРХАН-УУЛ АЙМГИЙН ШАРЫН ГОЛ СУМЫН 5-Р БАЙРНЫ БАЙРШИЛТ Масштаб 1:500

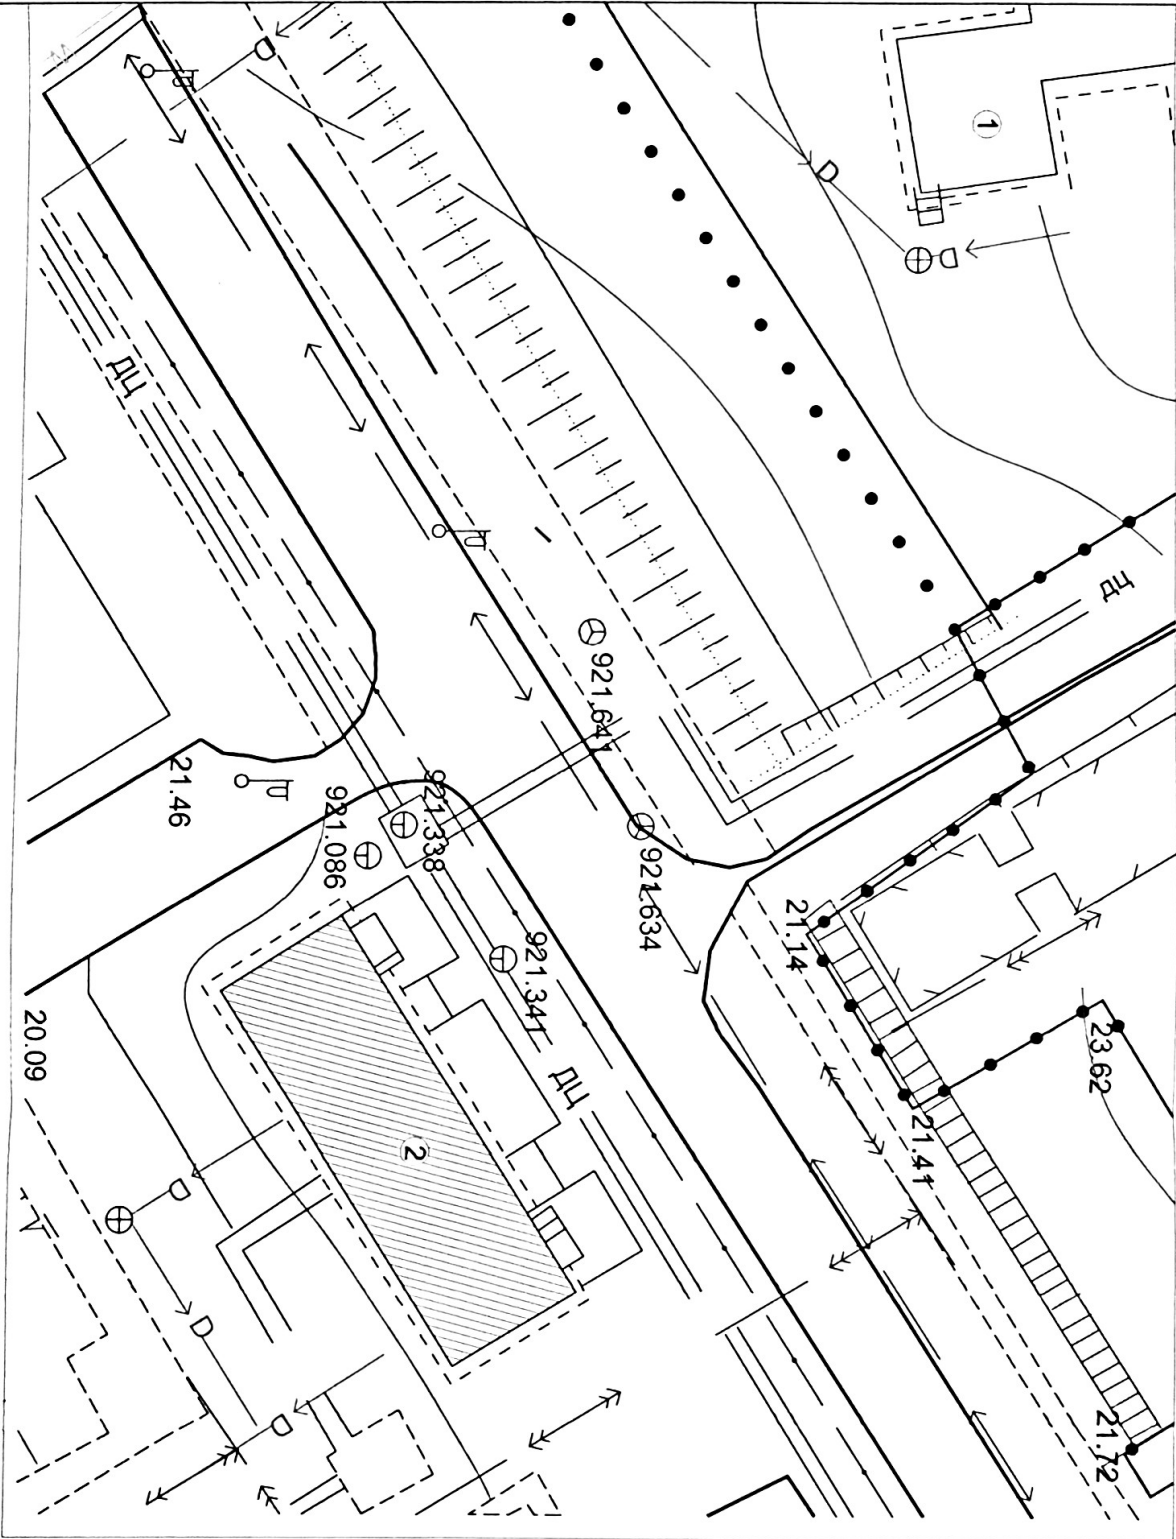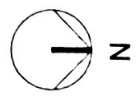

Д/д	ТОДОРХОЙЛОЛТ:	Тайлбар
1.	14-р Цэцэрлэг	Одоо байгаа
2.	№5 байр	Засахаар төлөвлөж байгаа

БАЙРШЛЫН СХЕМ М:500

ТАНИХ ТЭМДЭГ:

- Дэвэр засахаар төлөвлөж байгаа барилга
- Одоо байгаа барилга
- Бохир усны шугам
- Дулааны шугам
- Цэвэр усны шугам
- Цахилгааны шугам

3137-00548/13

Борлогчийн үйлдвэр  
Дархан "Ор" н/б ХХК

Дархан-Уул аймаг Шарын гол сум  
5-н Давхар угсармал орон сууцны дэвээр

Захирагч: С.Ванчиндорж  
Архитектор: Ч.Болорчимэг  
Үйлцэгч: Ч.Болорчимэг

Шалтгаан:

Байршилт


ЕГ шифр: 12-14/2014  
ТГ шифр:

Масштаб: 1:500

ЭТ-3

№ шифр: А3  
Хүрээ: 3  
Өдөр: 7  
2014 оны 12-р сар

# 1,2,5-Р БАЙРНЫ ДЭЭВРИЙН БАЙГУУЛАЛТ

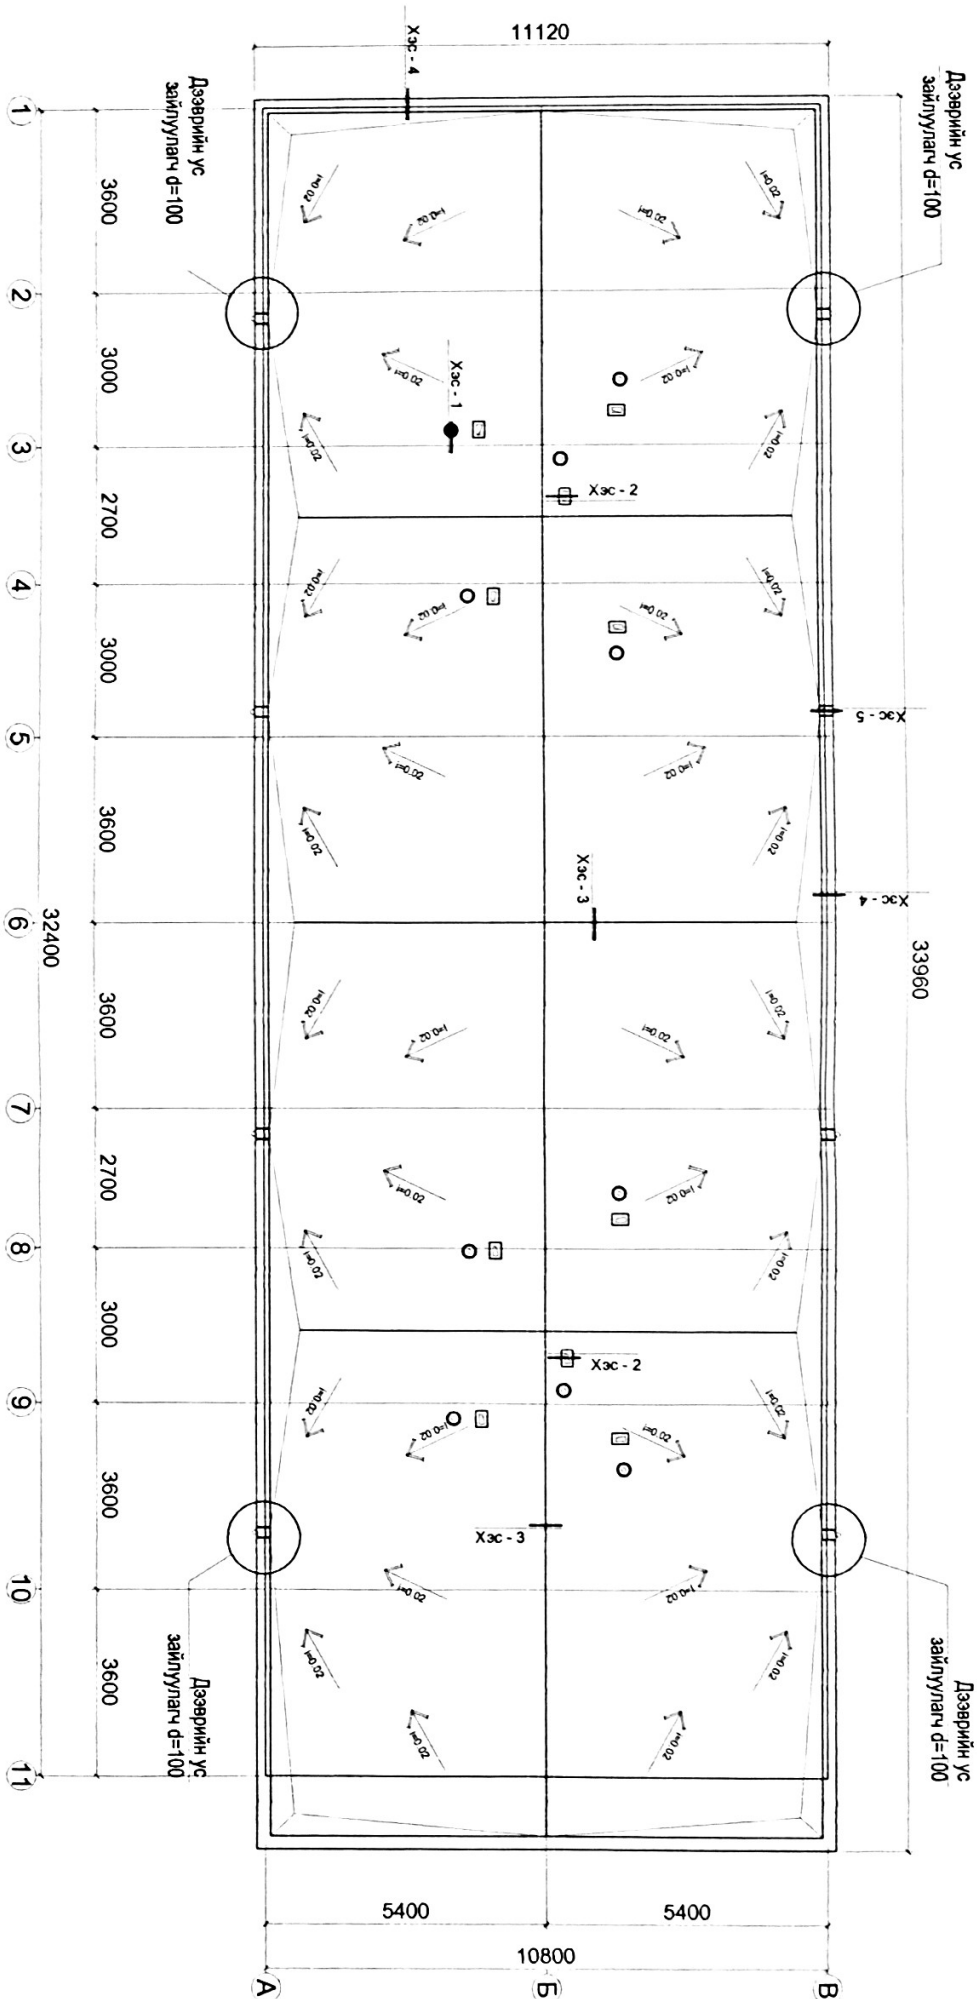


- Дээврийн ажлыг дулааны улиралд чанарын маш өндөр түвшинд хийж гүйцэтгэх шаардлагатай.

## ТАЙЛБАР


3177-2005-48/13		Дархан-Уул аймэг Шарын гол сүм		БА-2	
5-н Давхар угсармал орон сууцны дээвэр		Захирагч С. Ванчиндорж		Масштаб 1:500	
Архитектор Ч. Болорчимэг		1,2,5-Р БАЙРНЫ ДЭЭВРИЙН БАЙГУУЛАЛТ		№ шийд 1 бүтэц	
Үндэглэгч Ч. Болорчимэг		ЕГ шифр 12-14/2014		№ шийд 2 бүтэц	
Шалгасан		ТГ шифр		№ шийд 7 бүтэц	
2014 оны 12-р сар					




**ХЭСЭГЛЭЛ - 1 М1:25**

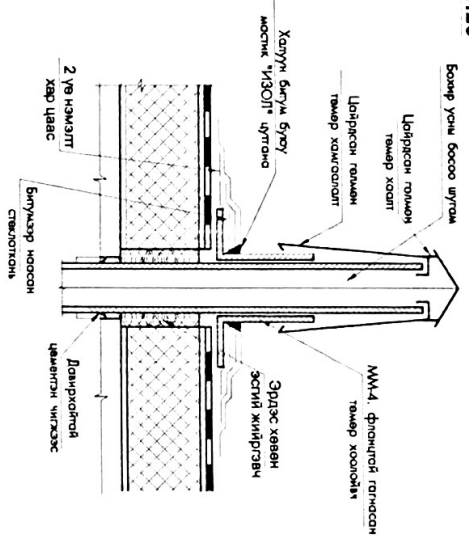


**ХЭСЭГЛЭЛ - 4 М1:25**

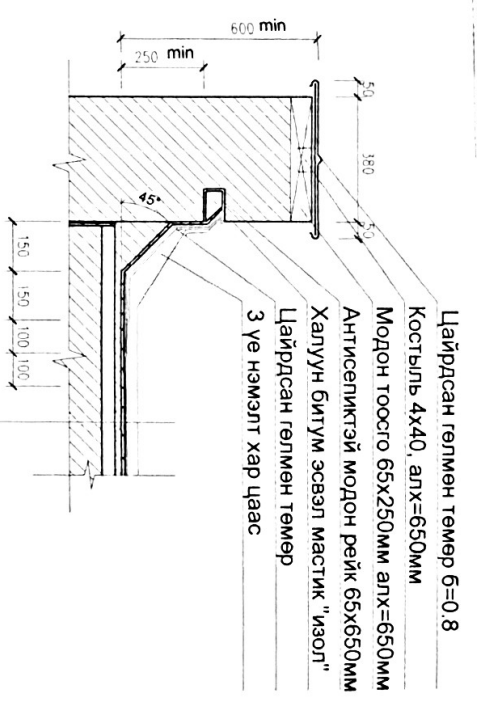


**ХЭСЭГЛЭЛ - 2 М1:25**

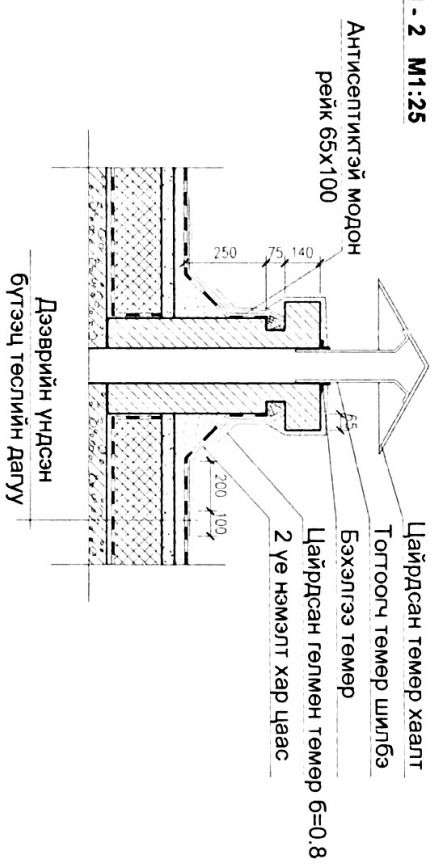


**ХЭСЭГЛЭЛ - 5 М1:25**

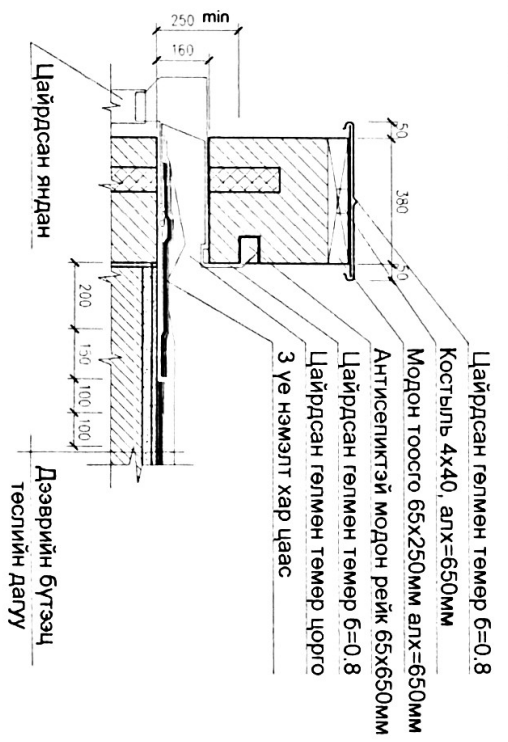

**ХЭСЭГЛЭЛ - 3 М1:25**

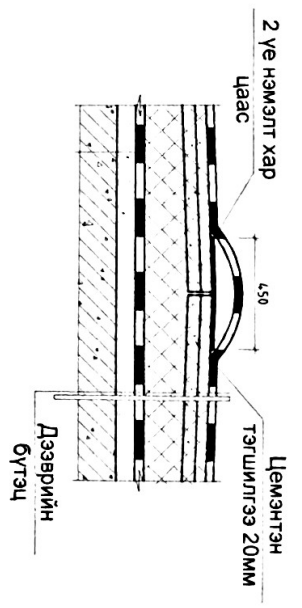

 3177-00548/13 Бүрэлдэхүүн төслийн Дарга "Од.Төр" ХХК		Дархан-Уул аймаг Шарын гол сум 5-н Давхар угсармал орон сууцны дээвэр		<b>БА-4</b> Масштаб 1:500	
Закриал	С.Ванчиндорж	Дээврийн ХЭСЭГЛЭЛ	№ шил	Түрэг	Өс түрэг
Архитектор	Ч.Болорчимиаг	ЕГ шифр 12-14/2014	А3	1	7
Үйлдэгсэн	Ч.Болорчимиаг	ТГ шифр	2014 оны 12-р сар		
Шалгасан					