

“Алтайн газрын хүч” ХХК  
ТЗД: ЗТ43-1156/16, Улаанбаатар хот, Баянгол дүүрэг, 4-р  
хороо, ЮБ платиниум 404 тоот, утас:99106763


АГХ-18/48

Ховд аймаг. Ховд сум

## “ЭМНЭЛЭГИЙН БАРИЛГА”

/ халаалтын системийн засварын зураг /

БОЛОВСРЧУЛСАН.

Гүйцэтгэгч			
	Албан тушаал	Нэр	Гарын үсэг
	“АЛТАЙН ГАЗРЫН ХҮЧ” ХХК-НИЙ ЗАХИРАЛ	С.БЯМБАСҮРЭН	

## Тайлбар бичиг


Ховд аймгийн Ховд сумын хүн эмнэлэгийн барилгын халаалтын ачаалал Q=75 кВт  
 Ховд аймгийн Ховд сумын 15 ортой хүн эмнэлэгийн барилгын одоо байгаа халаалтын систем нь дээгүүр түгээлттэй хоёр хоолойт усан систем байгаа болно. уг системийн халалт жигд бус ажиллагаа тогтворгүй байгаа нь тус системийн ган хоолойг угсрахдаа шугам хоолойн диаметрийг алдаж угсарсан, мөн шугам боловсруулсан ус хэрэглэдэггүйгээс хаг хусам тогтсон зэргээс цоорч ажиллагаа жигд бус байна. Зарим ерөөний халаах хэрэгслийг салгаж авсан байгаа учир тэр ерөөнүүдэд халаах хэрэгсэл шинээр тавихаар төлөвлөв. Хуучин халаах хэрэгслийг техникийн содоор угааж цэвэрлэн дахин хэрэглэж болно.  
 Шаардлага хангах ган хоолойнуудыг дахин хэрэглэж болно.

## Зургийн жагсаалт

Д/Д	Нэр	Зургийн марк
1	Зургийн нүүр хуудас, тайлбар бичиг, таних тэмдэг	ХАС-1
2	Одоо байгаа халаалтын системийн төлөвлөлт	ХАС-2
3	Одоо байгаа халаалтын системийн тойм	ХАС-3
4	Шинээр төлөвлөсөн халаалтын системийн төлөвлөлт	ХАС-4
5	Шинээр төлөвлөсөн халаалтын системийн тойм	ХАС-5
6	Материалын түүвэр	ХАС-6


## Таних тэмдэг

	Халаах хэрэгсэл
	Өгөх шугам
	Буцах шугам
	термостат хаалт
	Бөмбөлгөн хаалт
	Таслах хаалт
	Хий авагч
	Насос

 <p>АЛТАЙН ГАЗРЫН ХҮЧ</p> <p>Утас: 99106763</p> <p>Алтайн газрын хүч</p>	Ховд аймаг, Ховд сум. Эмнэлэгийн барилга					
	Зургийн жагсаалт тайлбар бичиг, таних тэмдэг					Үе шат: А3
	Инженер		Г.Жамъян-Очир	ЕГ Шифр: АГХ-18/48	Масштаб: -- М1:---	Огноо: 2018.09
Гүйцэтгэсэн		Г.Жамъян-Очир	ТГ Шифр:	Зургийн дугаар: ХАС-1	Хуудас: 5	
Шалгасан		Д.Дарамдазар				

Одоо байгаа халаалтын төлөвлөлт М:100

Халаалтын системийн төлөвлөлт М:100

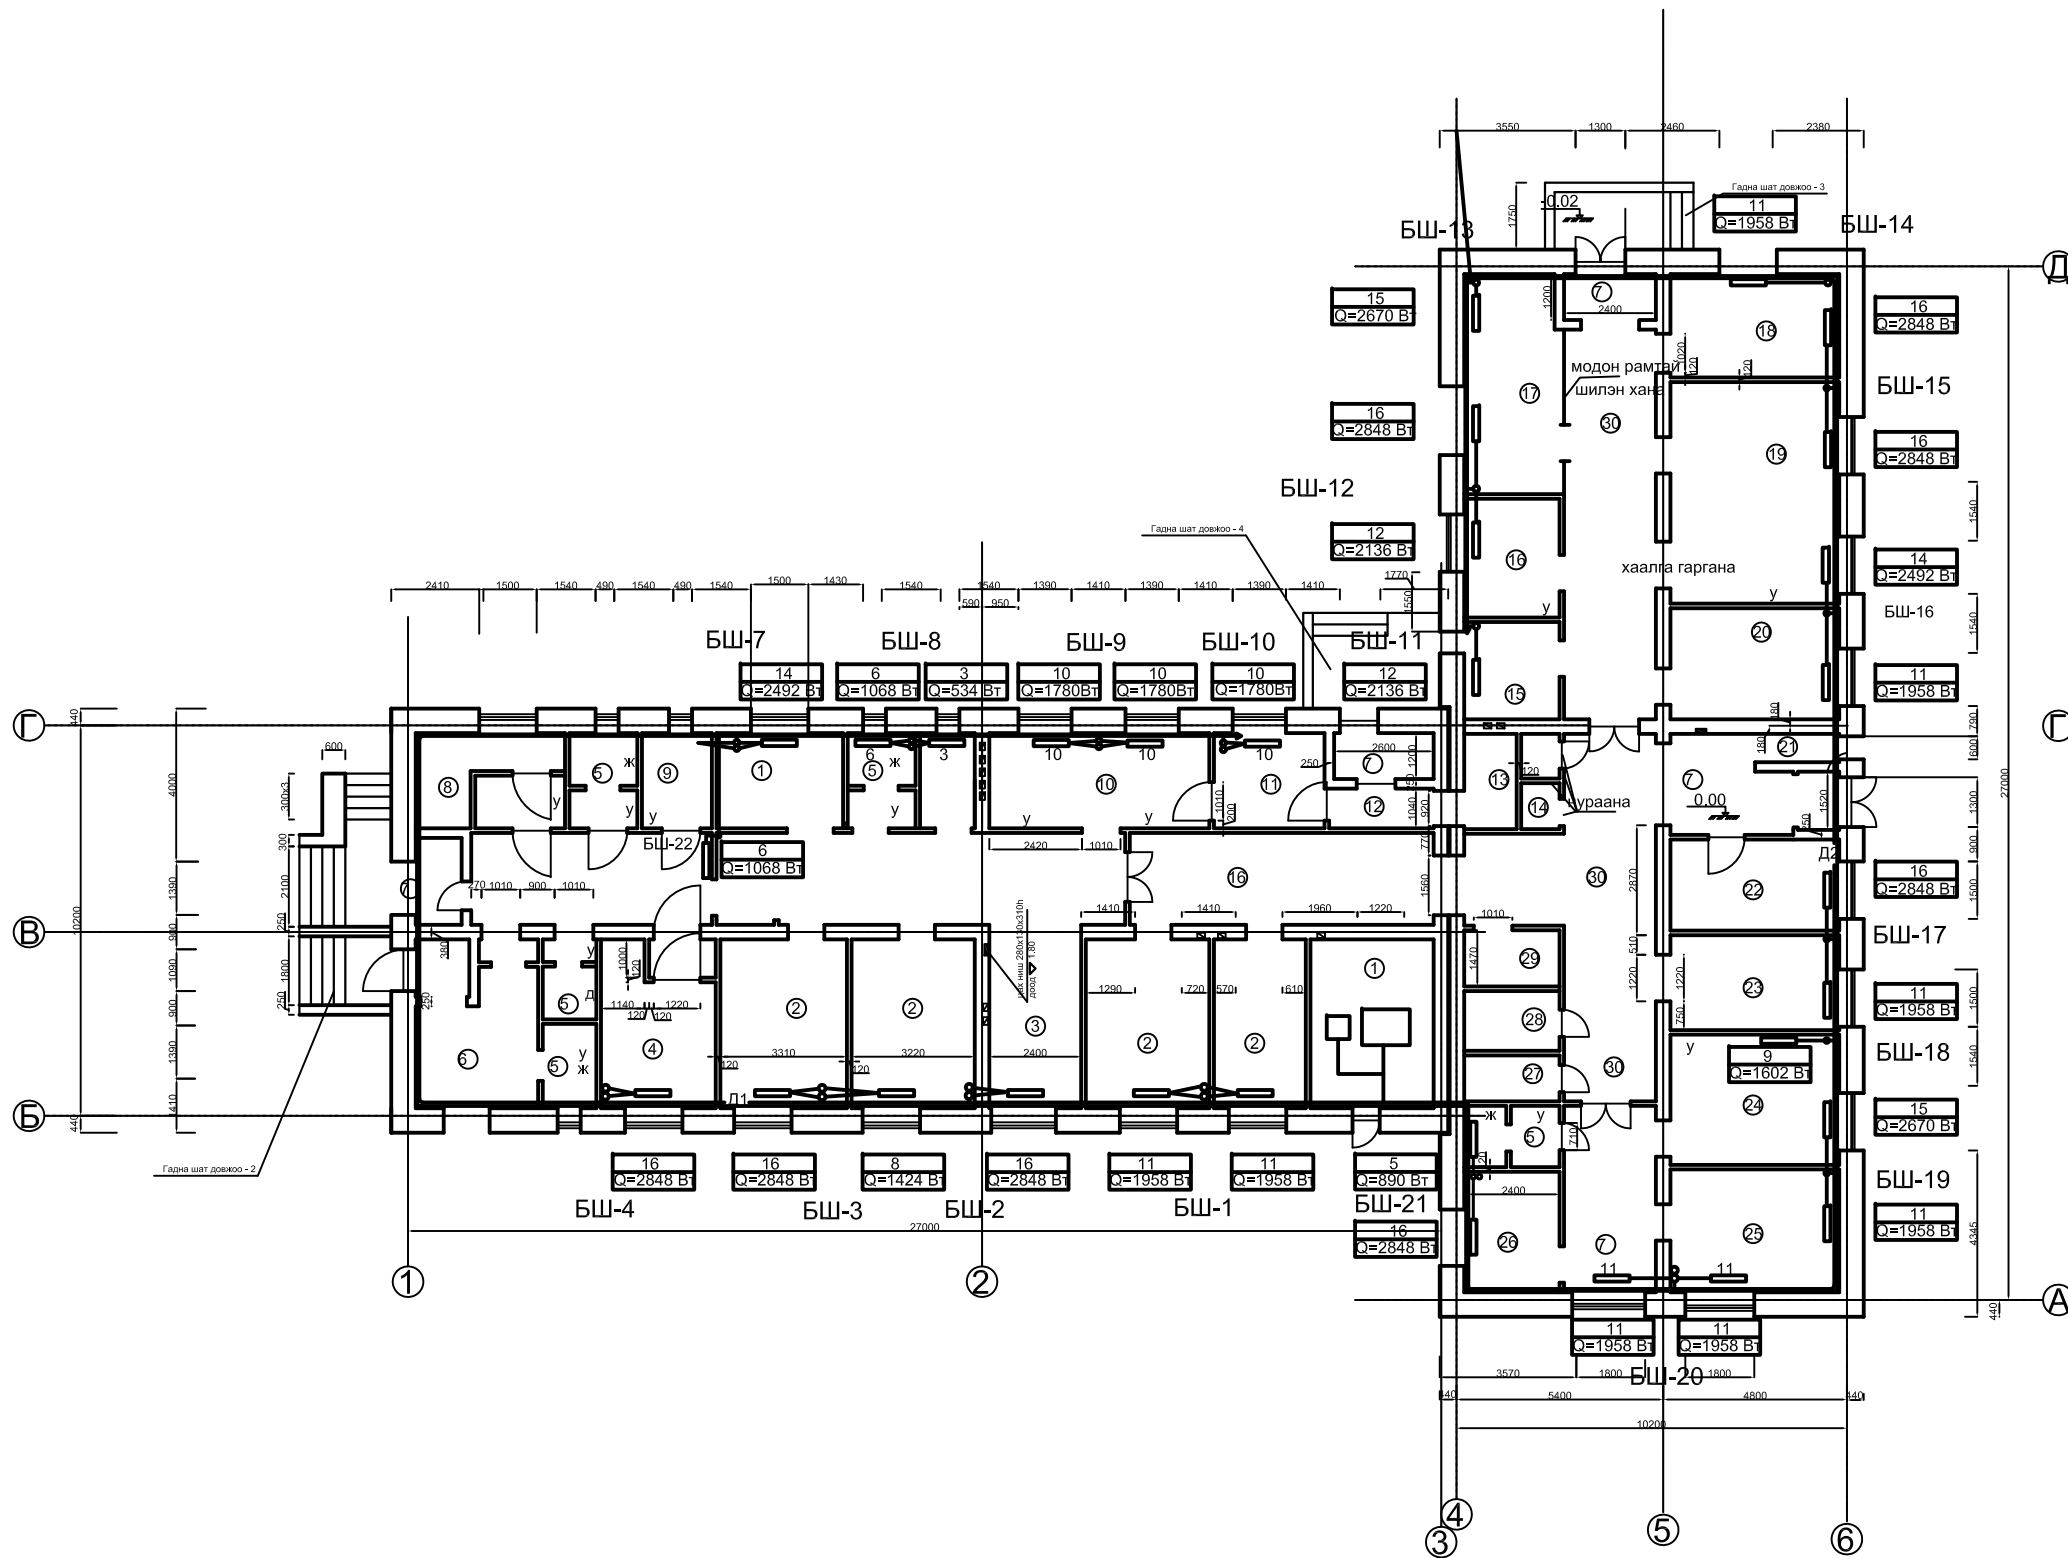

өрөөний дугаар	өрөөний нэр
1	зуух
2	өвчитний өрөө
3	сувилагчийн пост
4	халдвартын өрөө
5	ариун цэврийн өрөө
6	тусгаарлах өрөө
7	гонх
8	эмийн өрөө
9	агуулах
10	гал тогоо
11	хоол хийх өрөө
12	хонгил
13	хүнсний агуулах
14	угтах үйлчилгээ
15	өрөө
16	вакцин
18	шүдний эмчийн өрөө
19	Боолтын өрөө
20	эмчийн өрөө
21	гал түймэр
22	хүлээн авах
23	хүлээн авах ариун цэвэр өрөө
24	төрөх өрөө
25	2 ортой эх хүүхдийн өрөө
26	1ортой эх хүүхдийн өрөө
27	ажилчдын хувцас солих өрөө
28	ариутгалын өрөө
29	Цахилгааны өрөө
30	хонгил



Утас: 99106763

Алтайн газрын хүч

Ховд аймаг, Ховд сум. Эмнэлэгийн барилга


Халаалтын системийн байгуулалт /Хуучин/

Үе шат: А3

Инженер	Г.Жамьян-Очир	ЕГ Шифр: АГХ-18/48	Масштаб: --	Огноо:
Гүйцэтгэсэн	Г.Жамьян-Очир	ТГ Шифр:	М1:---	2018.09
Шалгасан	Д.Дарамдазар	Зургийн дугаар:	ХАС-2	Хуудас: 5

Одоо байгаа халаалтын тойм М:100

Халаалтын системийн тойм М:100

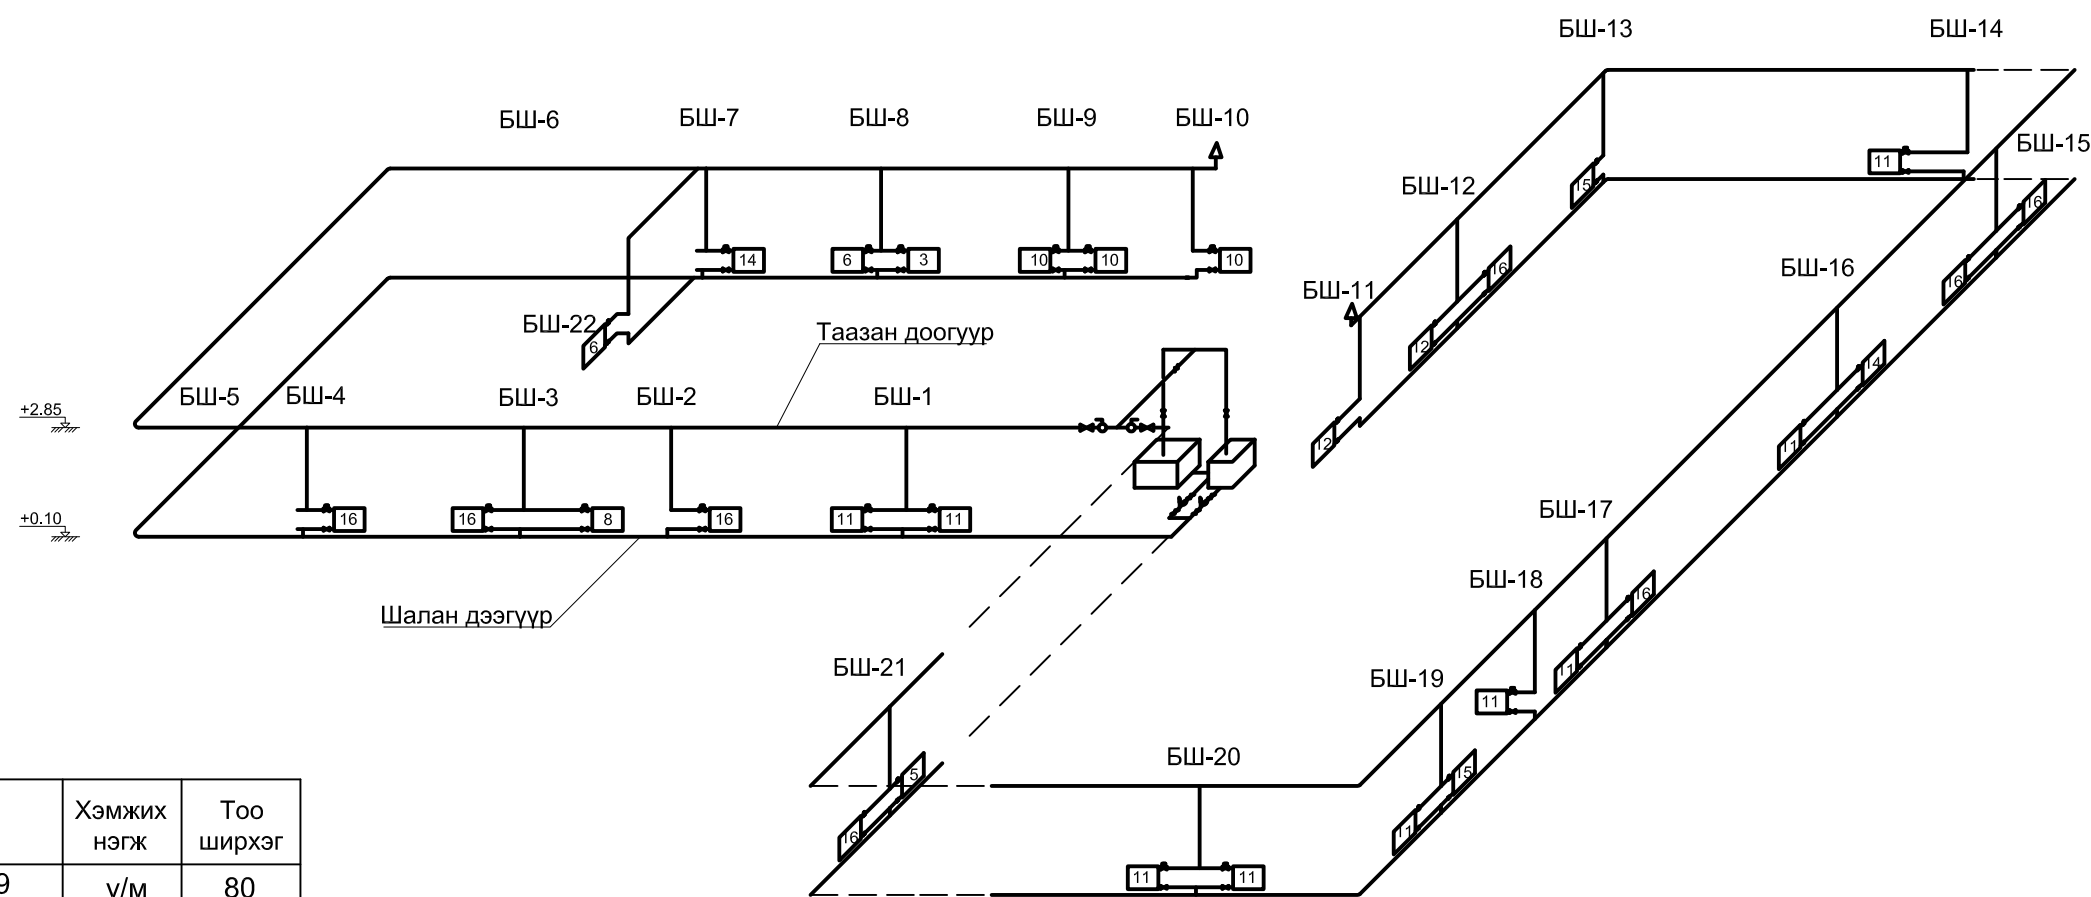

№	Материалын нэр	Хэмжих нэгж	Тоо ширхэг
1	Ф 20 ган хоолой ГОСТ3262-99	у/м	80
2	Ф 25 ган хоолой ГОСТ3262-99	у/м	126
3	Ф 32ган хоолой ГОСТ3262-99	у/м	48
4	Ф 40 ган хоолой ГОСТ3262-99	у/м	42
5	Ф 50 ган хоолой ГОСТ3262-99	у/м	24
6	Халаах хэрэгсэл М -140 -АО	ш	100
7	Зуух DAKON DOR 32	ш	1
8	Ф32х25 Вентиль	ш	14
9	Манометр	ш	4
10	Термометр	ш	4
11	Насос Grundfos P=5.7 кПа G=2.87 м3/ц	ш	1
12	овтод Ф50	ш	6
13	Тройник 32х25	ш	14



Утас: 99106763

Алтайн газрын хүч


Ховд аймаг, Ховд сум. Эмнэлэгийн барилга

Халаалтын системийн тойм /хуучин/


Инженер	Г.Жамъян-Очир	ЕГ Шифр: АГХ-18/48	Масштаб: -- М1:---	Огноо: 2018.09
Гүйцэтгэсэн	Г.Жамъян-Очир	ТГ Шифр:	Зургийн дугаар: ХАС-3	Хуудас: 5
Шалгасан	Д.Дарамдазар			

Үе шат: А3


Халаалтын системийн төлөвлөлт М:100

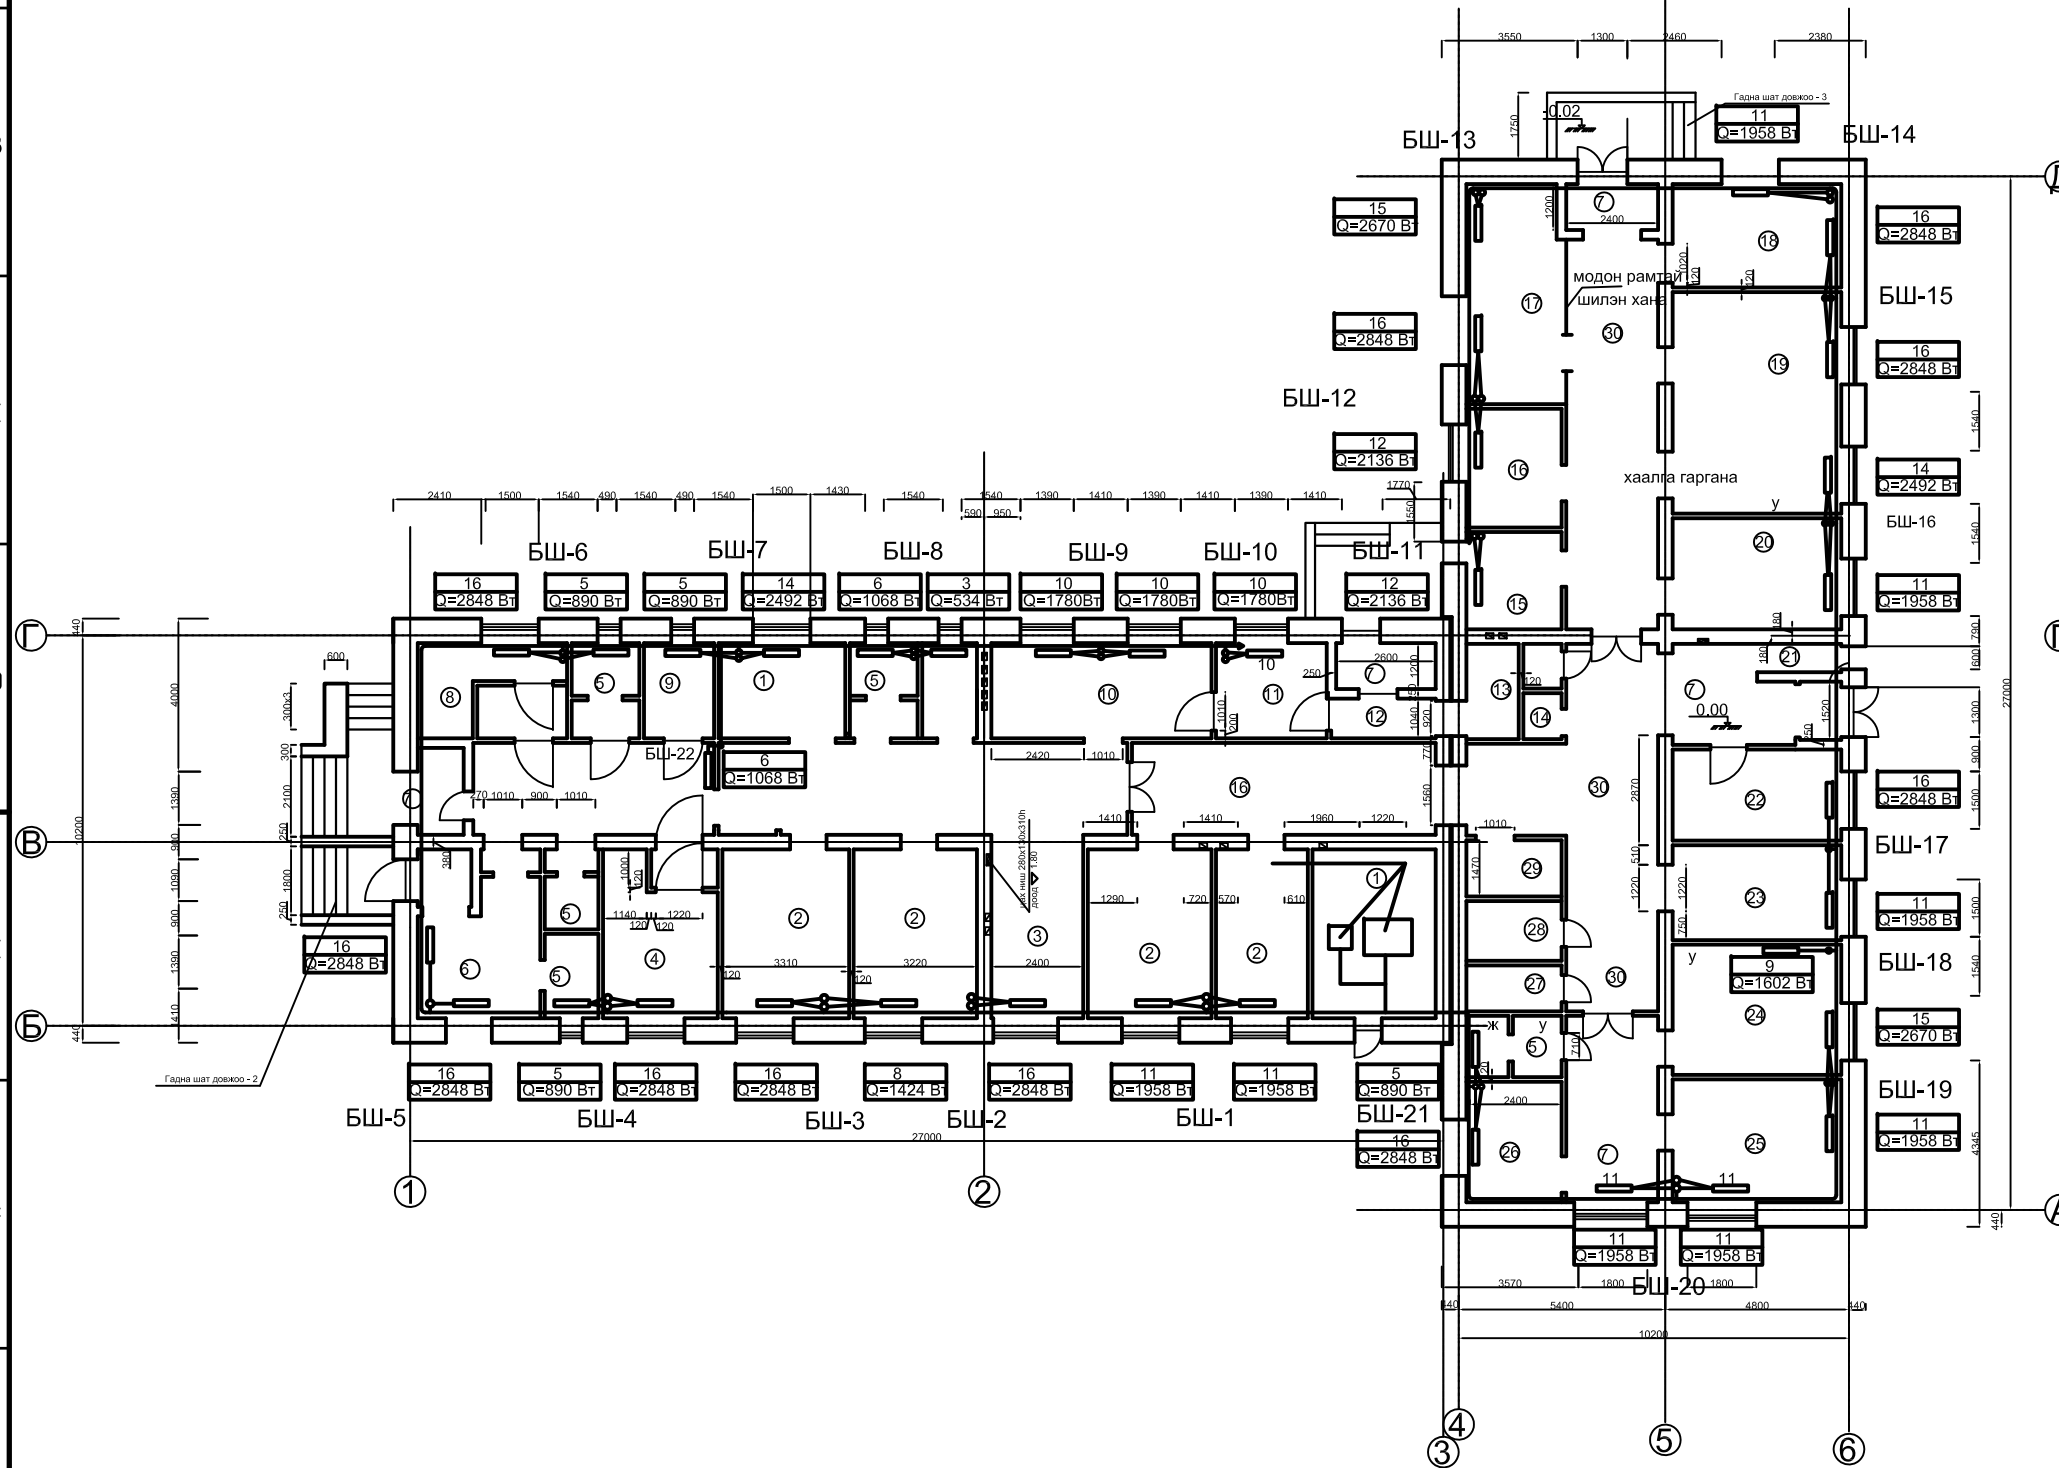


өрөөний дугаар	өрөөний нэр	
1	зуух	
2	өвчитний өрөө	
3	сувилагчийн пост	
4	халдвартын өрөө	
5	ариун цэврийн өрөө	
6	тусгаарлах өрөө	
7	гонх	
8	эмийн өрөө	
9	агуулах	
10	гал тогоо	
11	хоол хийх өрөө	
12	хонгил	
13	хүнсний агуулах	
14	угтах үйлчилгээ	
15	өрөө	
16	вакцин	
18	шүдний эмчийн өрөө	
19	Боолтын өрөө	
20	эмчийн өрөө	
21	гал түймэр	
22	хүлээн авах	
23	хүлээн авах ариун цэвэр өрөө	
24	төрөх өрөө	
25	2 ортой эх хүүхдийн өрөө	
26	1 ортой эх хүүхдийн өрөө	
27	ажилчдын хувцас солих өрөө	
28	ариутгалын өрөө	
29	Цахилгааны өрөө	
30	хонгил	


 <p>АЛТАЙН ГАЗРЫН ХҮЧ</p> <p>Утас: 99106763</p> <p>Алтайн газрын хүч</p>	Ховд аймаг, Ховд сум. Эмнэлэгийн барилга				
	Халаалтын системийн байгуулалт /өөрчлөлтийн/				Үе шат: А3
	Инженер	Г.Жамьян-Очир	ЕГ Шифр: АГХ-18/48	Масштаб: --	Огноо: 2018.09
Гүйцэтгэгсэн	Г.Жамьян-Очир	ТГ Шифр:	Зургийн дугаар: ХАС-4	Хуудас: 5	
Шалгасан	Д.Дарамдазар				

Халаалтын системийн тойм М:100

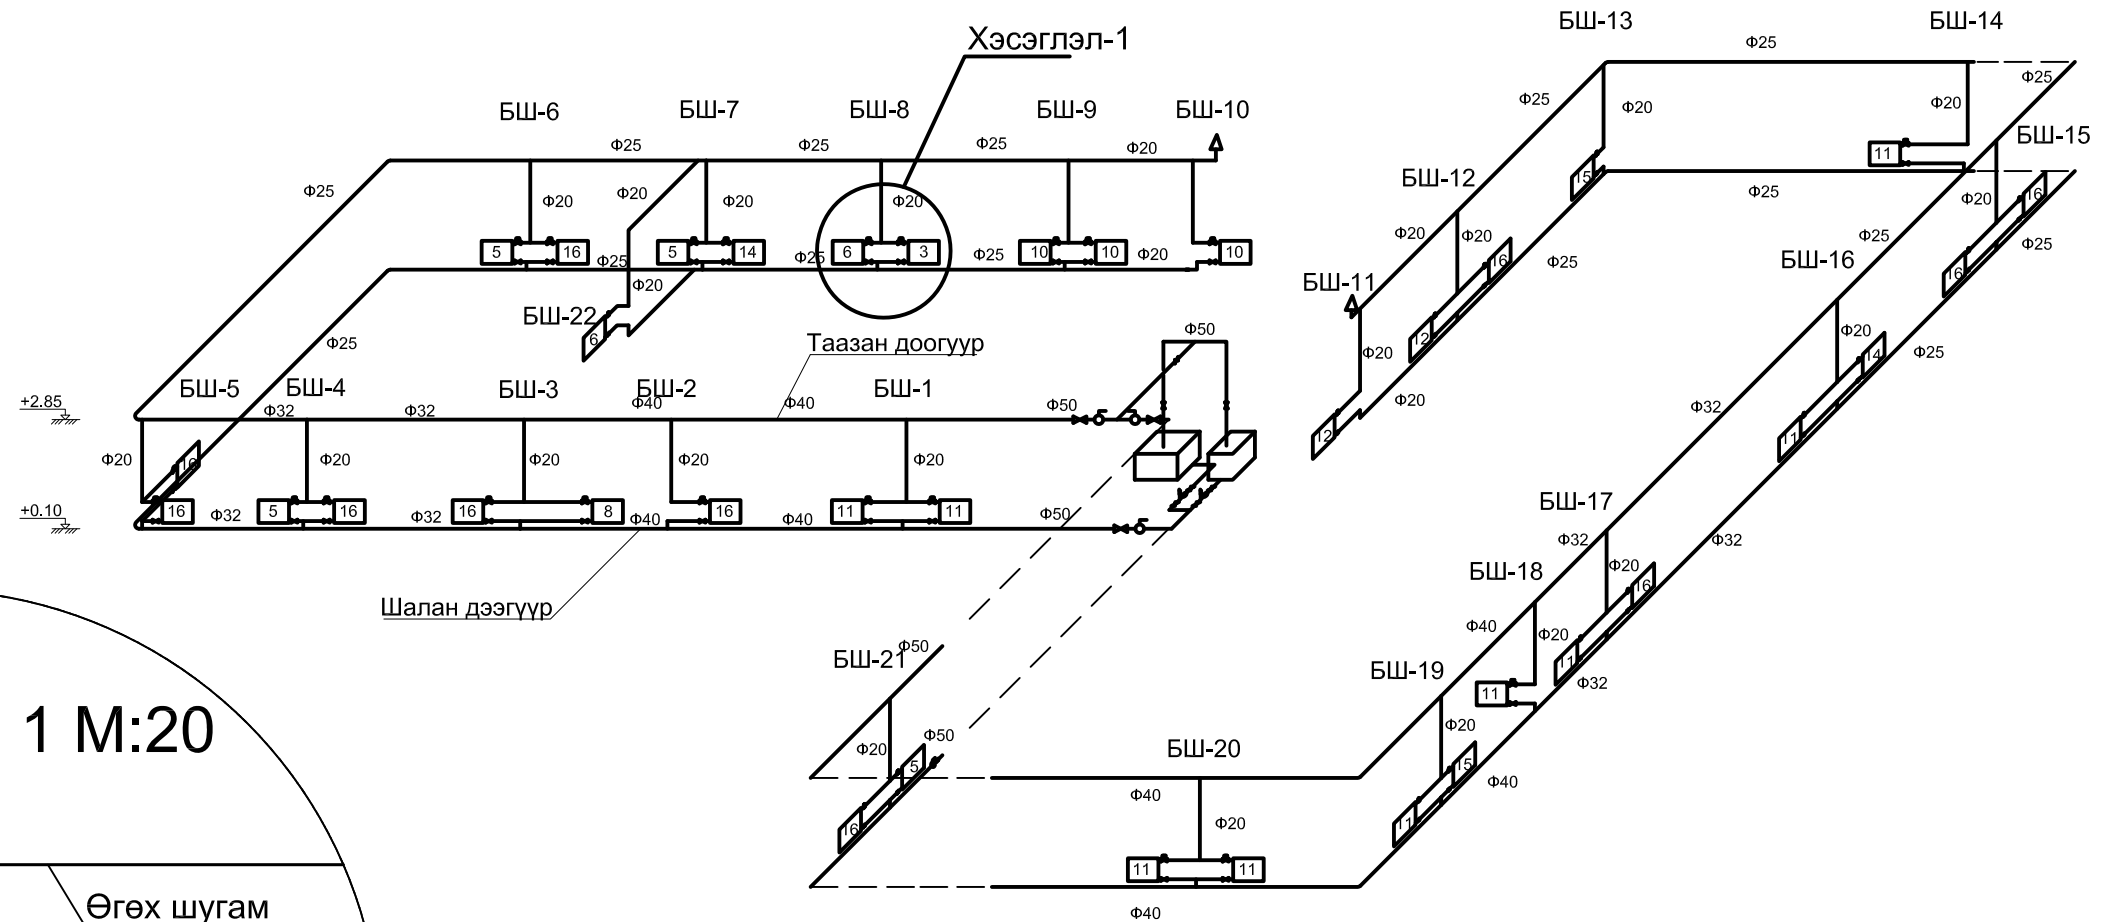

Хэсэглэл - 1 М:20

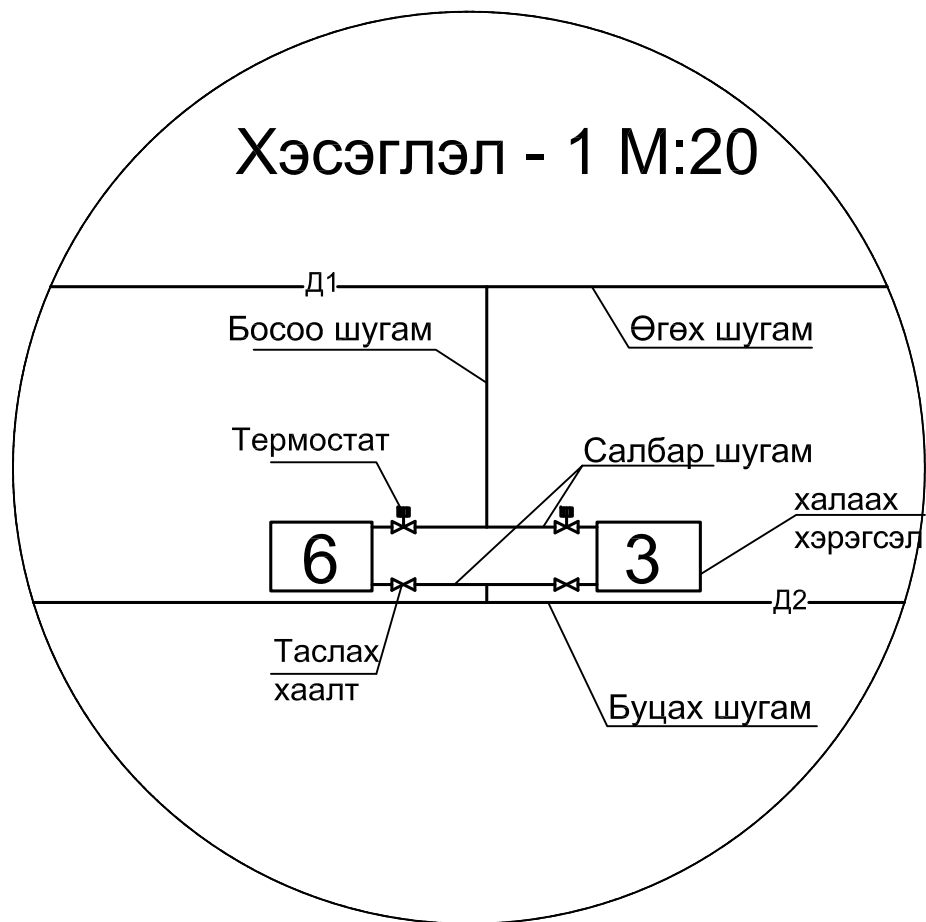

 <p>АЛТАЙН ГАЗРЫН ХҮЧ</p> <p>Утас: 99106763 Алтайн газрын хүч</p>	Ховд аймаг, Ховд сум. Эмнэлэгийн барилга				
	Халаалтын системийн тойм /өөрчлөлтийн/				Үе шат: А3
	Инженер		Г.Жамьян-Очир	ЕГ Шифр: АГХ-18/48	Масштаб: -- М1:---
Гүйцэтгэсэн		Г.Жамьян-Очир	ТГ Шифр:	Зургийн дугаар: ХАС-5	Хуудас: 5
Шалгасан		Д.Дарамдазар			