





"МЕГОВАТТ" ХХК

Шифр: MW- 04/2020

УВС АЙМГИЙН ХОВД СУМ. 100 ОРТОЙ ДОТУУР БАЙРНЫ
БАРИЛГЫН ГАДНА ХОЛБООНЫ АЖЛЫН ЗУРАГ

"МЕГОВАТТ" ХХК-ийн захирал  Ч.Зундуй-Осор

Гүйцэтгэсэн инженер  Ч.Чүлтэмнамбар

УВС АЙМГИЙН ХОВД СУМ. 100 ОРТОЙ ДОТУУР БАЙРНЫ БАРИЛГЫН ГАДНА ХОЛБООНЫ АЖЛЫН ЗУРАГ

ЗУРГИЙН ЖАГСААЛТ




Д/Д	НЭР	МАСШТАБ	ХУУДАС
1	НҮҮР ХУУДАС	---	ГХ-1
2	Мэдээлэл холбооны кабель шугамын байгуулалт	1:500	ГХ-2

МАТЕРИАЛЫНЖАГСААЛТ



Д/Д	ЗАРДЛЫН НЭР	МАРК	ХЭМЖИХ НЭГЖ	ТОО ШИРХЭГ	ТАЙЛБАР
1	Агаарын тросстой шилэн кабель	12 кор	м	140	Багана ба зогсуураар
2	Телефон зогсуур	1,2 м	ш	2	Барилгын дээвэрт
3	Зуувч консол, толгойн боолт		ком	3	Багана ба зогсуурт
4	Шилэн кабелийн төгсгөлийн төхөөрөмж	FDF-12	ш	2	Төгсгөлийн төхөөрөмж
5	Хуванцар хоолой	φ 35 мм	м	30	Барилга дотор
6	Төмөр хоолой	φ 50 мм	м	20	Барилгын дээвэрт
7	Уян хоолой		м	4	Барилгын оролтонд
8	Яндангийн бэхэлгээ		ш	30	
9	Кабелийн бирк		ш	2	
10	Зогсуурын бэхэлгээний утас	2,5 мм	кг	3,0	
11	Газардуулгын утас	5 мм	кг	5.0	

ТАЙЛБАР

Увс аймгийн Ховд сумын 100 хүүхдийн дотуур байрны барилгын гадна холбооны ажлын зураг төслийг Хөвсгөл аймгийн Мэдээлэл Холбооны Сүлжээ ХХК-ийн 2018.12.27-ны өдрийн ТН-2018 тоот техникийн нөхцөлийг үндэслэн боловсруулав. Техникийн нөхцөлд тусгаснаар одоо байгаа цэцрлэгийн барилгын МХС-ний шилэн кабелиас 100 м агаарын зогсуурт шугам байгуулан оруулна. Одоо байгаа болон төлөвлөж байгаа цэцэрлэгийн шинэ барилга хооронд агаараар тросстой 12 корын шилэн кабелийг зогсуураар татаж барилга бүрт оролт хийж зориулалтын техникийн өрөөнд оруулан хоёр талын төгсгөлийн байгууламжид холбоно. Зогсуураас барилгад оруулах оролтын хэсгийн гадна талд төмөр хоолойгоор, барилга дотор ханаар татах хэсгийг хуванцар хоолойгоор хамгаалалт хийж татна. Техник (Server)-ийн өрөөнд төгсгөлийн байгууламж FDF суурилуулан холбож хоёр талын төгсгөлд бирк хийнэ. Ажлыг гүйцэтгэхдээ холбооны агаарын шугам байгуулах стандарт, норм норматив, шинэ техник технологийн шаардлагын дагуу хийж гүйцэтгэх ба хөдөлмөрийн аюулгүйн ажиллагааны дүрмийг хатуу мөрдөж ажиллавал зохино.

 ХУД. III хороо "Меоватт" ХХК Утас: 89189172	УВС АЙМГИЙН ХОВД СУМ. 100 ОРТОЙ ДОТУУР БАЙРНЫ БАРИЛГЫН ГАДНА ХОЛБООНЫ АЖЛЫН ЗУРАГ			ГХ		
	Захирал	Ч.Зундуй-Осор		НҮҮР ХУУДАС		
	Инженер	Ч.Чүлтэмнамбар				
	Гүйцэтгэсэн	Ч.Чүлтэмнамбар		ЕГ шифр	А3	1
"Меоватт" ХХК	Шалгасан	А. Жайнаган		ТГ шифр	MW-04/20 2020 оны 03 сар	

УВС АЙМГИЙН ХОВД СУМ. 100 ОРТОЙ ДОТУУР БАЙРНЫ БАРИЛГЫН ГАДНА ХОЛБООНЫ АЖЛЫН ЗУРАГ

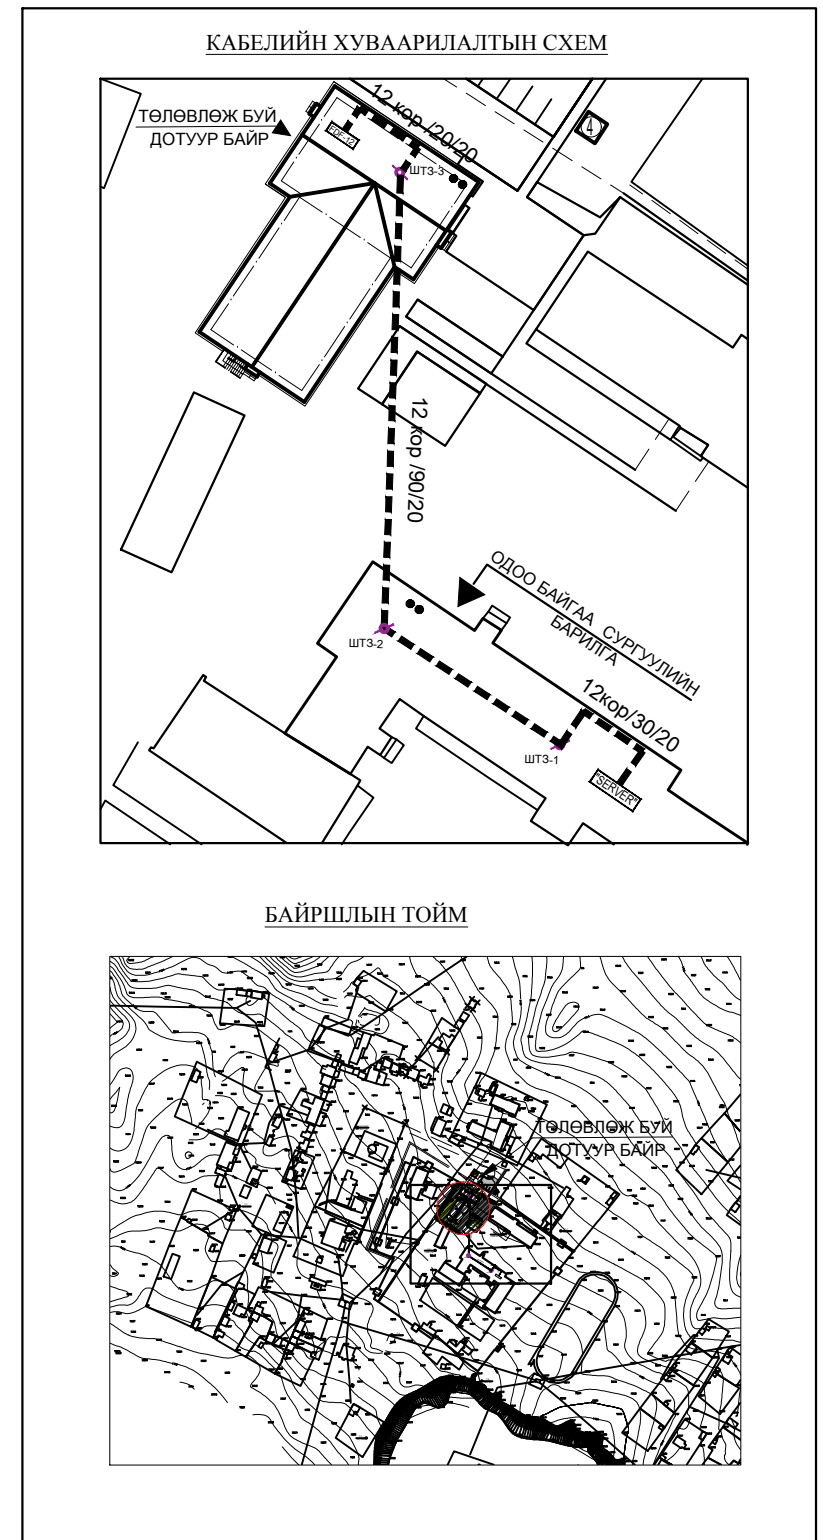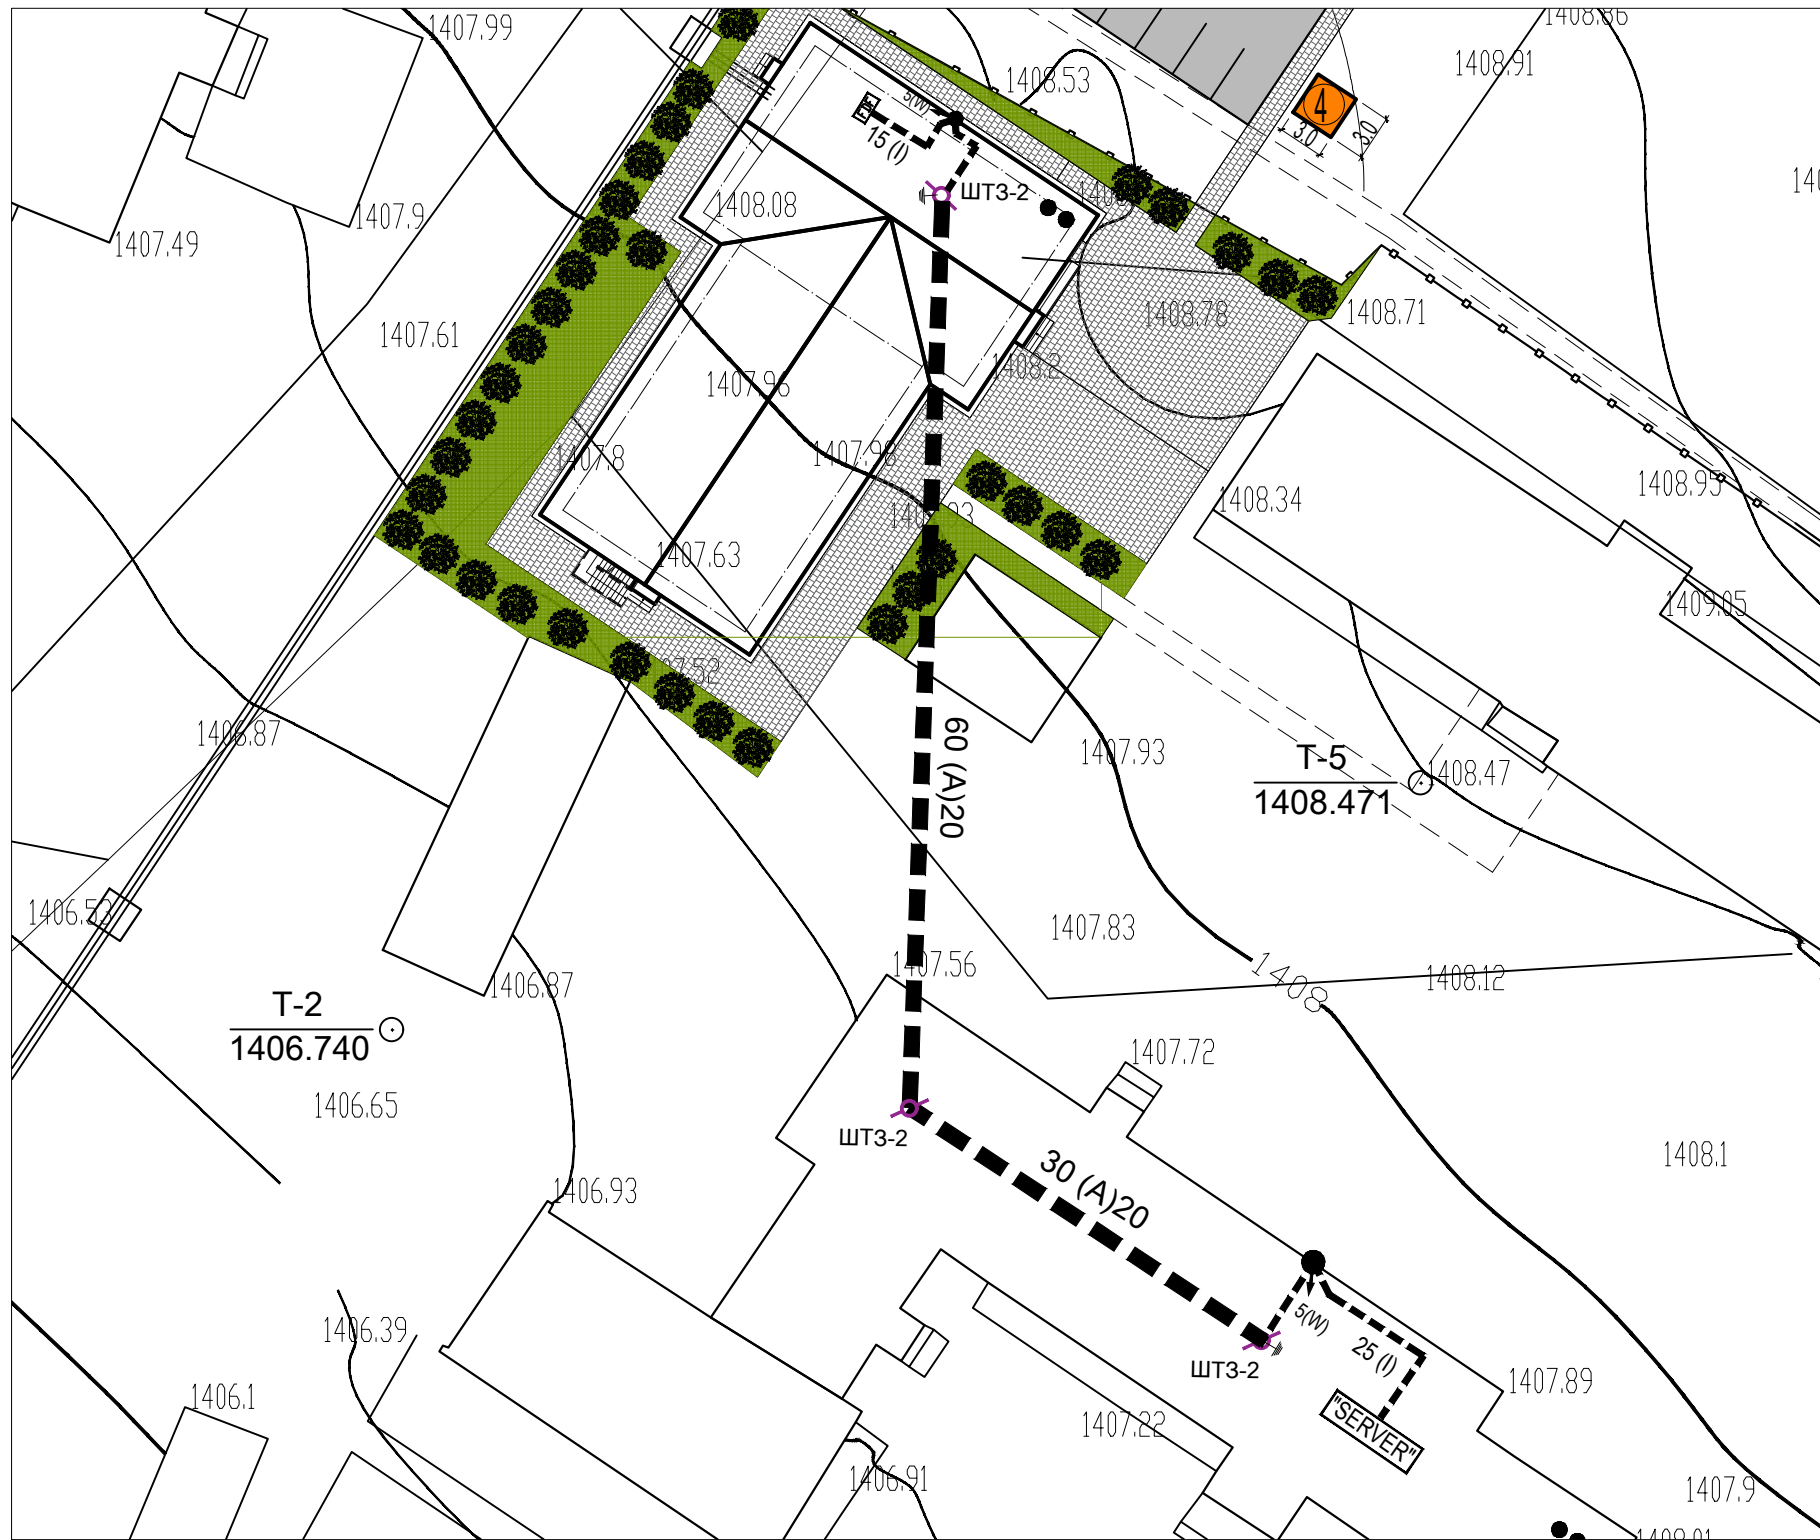

ТАНИХ ТЭМДЭГ:

- Төлөвлөж буй барилга
- Одоо байгаа барилга
- Явган зам, талбай
- Төлөвлөж буй агаарын шугам
- Төлөвлөж буй шилэн кабель
- Төлөвлөж буй телефон зогсуур

Д/д	ТОДОРХОЙЛОЛТ :	Тайлбар
1	Дотуур байр	Төлөвлөж буй
2	Бохирын цооног	Төлөвлөж буй
3	Хог хаягдлын цэг	Төлөвлөж буй
4	Сургуулийн барилга	Одоо байгаа
5	Барилга	Одоо байгаа

ЗӨВШӨӨРСӨН:

УВС АЙМГИЙН МХС ТӨК-ИЙН ЕРӨНХИЙ ИНЖЕНЕР

/Э.БАЯНЖАРГАЛ/

ХУД, III хороо "Меговатт" ХХК Утас: 89189172	УВС АЙМГИЙН ХОВД СУМ. 100 ОРТОЙ ДОТУУР БАЙРНЫ БАРИЛГЫН ГАДНА ХОЛБООНЫ АЖЛЫН ЗУРАГ			ГХ		
	Захирал	Ч.Зундуй-Осор		КАБЕЛЬ ШУГАМЫН БАЙГУУЛАЛТ	М1: 500	
Инженер	Ч.Чүлтэмнамбар	Үе шат:			Хуудас	Бүх хуудас
Гүйцэтгэсэн	Ч.Чүлтэмнамбар		ЕГ шифр	А3	2	2
"Меговатт" ХХК	Шалгасан		А. Жайнаган	ТГ шифр	MW-04/20 2020 оны 03 сар	